



PREZYDENT MIASTA PŁOCKA

Zarządzenie Nr 1967/2020

Prezydenta Miasta Płocka

z dnia 03 grudnia 2020 roku

w sprawie: wyrażenia zgody na obciążenie nieruchomości gruntowej stanowiącej własność Gminy Płock, oznaczonej jako działka nr 263/18 położonej w Płocku przy ul. Faustyna Piaska (obręb 9), nieodpłatną służebnością przesyłu na czas nieoznaczony.

Na podstawie art. 30 ust. 2 pkt 3 ustawy z dnia 8 marca 1990 roku o samorządzie gminnym (t. j. Dz. U. z 2020 r. poz. 713, poz. 1378), art. 13 ust. 1 ustawy z dnia 21 sierpnia 1997 roku o gospodarce nieruchomościami (t. j. Dz. U. z 2020 r. poz. 65, poz. 284, poz. 471, poz. 782), art. 66 ustawy z dnia 11 stycznia 2018 r. o elektromobilności i paliwach alternatywnych (t.j. Dz. U. z 2020 r. poz. 908, poz. 1086) oraz art. 305¹ Kodeksu Cywilnego w związku z § 7 Uchwały Rady Miasta Płocka Nr 52/V/07 z dnia 30 stycznia 2007 roku w sprawie ustalenia zasad nabywania oraz zbywania, zamiany, obciążania i wydzierżawiania przez Gminę Płock nieruchomości będących jej własnością na okres powyżej trzech lat, zmienionej Uchwałą Nr 236/XVI/2011 Rady Miasta Płocka z dnia 25 października 2011 r. oraz Uchwałą Nr 586/XXXIII/2017 Rady Miasta Płocka z dnia 27 czerwca 2017 r., Prezydent Miasta Płocka zarządza co następuje:

§ 1

Wyraża się zgodę na obciążenie nieruchomości gruntowej, oznaczonej jako działka nr 263/18 o pow. 1171 m², położonej w Płocku przy ul. Faustyna Piaska (obręb 9) stanowiącej własność Gminy Płock, objętej księgą wieczystą nr KW PL1P/00098423/9 nieodpłatną służebnością przesyłu na czas nieoznaczony na rzecz Energa Operator S.A. z siedzibą w Gdańsku, polegającą na prawie posadowienia na nieruchomości kabla elektroenergetycznego nn 0,4 kV wraz ze złączem kablowo-pomiarowym oraz korzystania i eksploatacji tych urządzeń zgodnie z przeznaczeniem. W ramach służebności przedsiębiorca ma prawo do korzystania z nieruchomości obciążonej, polegające na swobodnym dostępie do urządzeń w celu przeprowadzenia prac związanych z ich budową, eksploatacją, konserwacją, remontem, modernizacją, przebudową i usuwaniem awarii, z prawem wejścia i wjazdu na teren odpowiednim sprzętem, po uprzednim pisemnym powiadomieniu właściciela nieruchomości, w sposób jak najmniej uciążliwy z zaznaczeniem, że wykonywanie służebności ograniczać się będzie do części działki nr 263/18 o pow. 83 m² i uwzględnić pas technologiczny wzdłuż przebiegu urządzeń o szerokości 1 m (zgodnie z załącznikiem mapowym).

§ 2

Wykonanie Zarządzenia powierza się Zastępcy Prezydenta Miasta Płocka ds. Komunalnych.

§ 3

Zarządzenie wchodzi w życie z dniem podpisania.

Prezydent Miasta Płocka

/-/ Andrzej Nowakowski

Załącznik do Zarządzenia nr 1967/2020

Projekt budowy stacji ładowania pojazdów elektrycznych z dwoma stanowiskami

mgr inż. Grzegorz Jędrzejczyk
"ZYMUT"
ul. Włocławskiej
100 Płock, ul. Bielska 1
tel./fax 24-264-75-64

Jednostka ewidencyjna: 146201_1-M. Płock
woj. mazowieckie
m. Płock
obroń. 9 - Wyszogrodzka
działka nr: 260/2, 263/8, 263/15, 263/18
położenie: ul. Piaska
WGD-1.6840.592.2020


(Rm)
Nie wykazuje się istnienia w terenie urządzeń podziemnych - nie pokazanych na mapie, które nie zostały odnotowane podczas wykonywania inwentaryzacji geodezyjnych lub które nie zostały zgłoszone do inwentaryzacji przed zasypianiem.

Oznaczenie i informacja o sposobie grubości linii narysowanych na mapie projektowej (inwentaryzacji)

Oznaczenie i symbol konturu użytku gruntowego, który nie jest objęty w bazie danych ogólnego planu i budowlany

MAPA DO CELÓW PROJEKTOWYCH

Skala 1:500
Linię współrzędnych płaskich - 2000, układ projekcyjny - Krzywicki

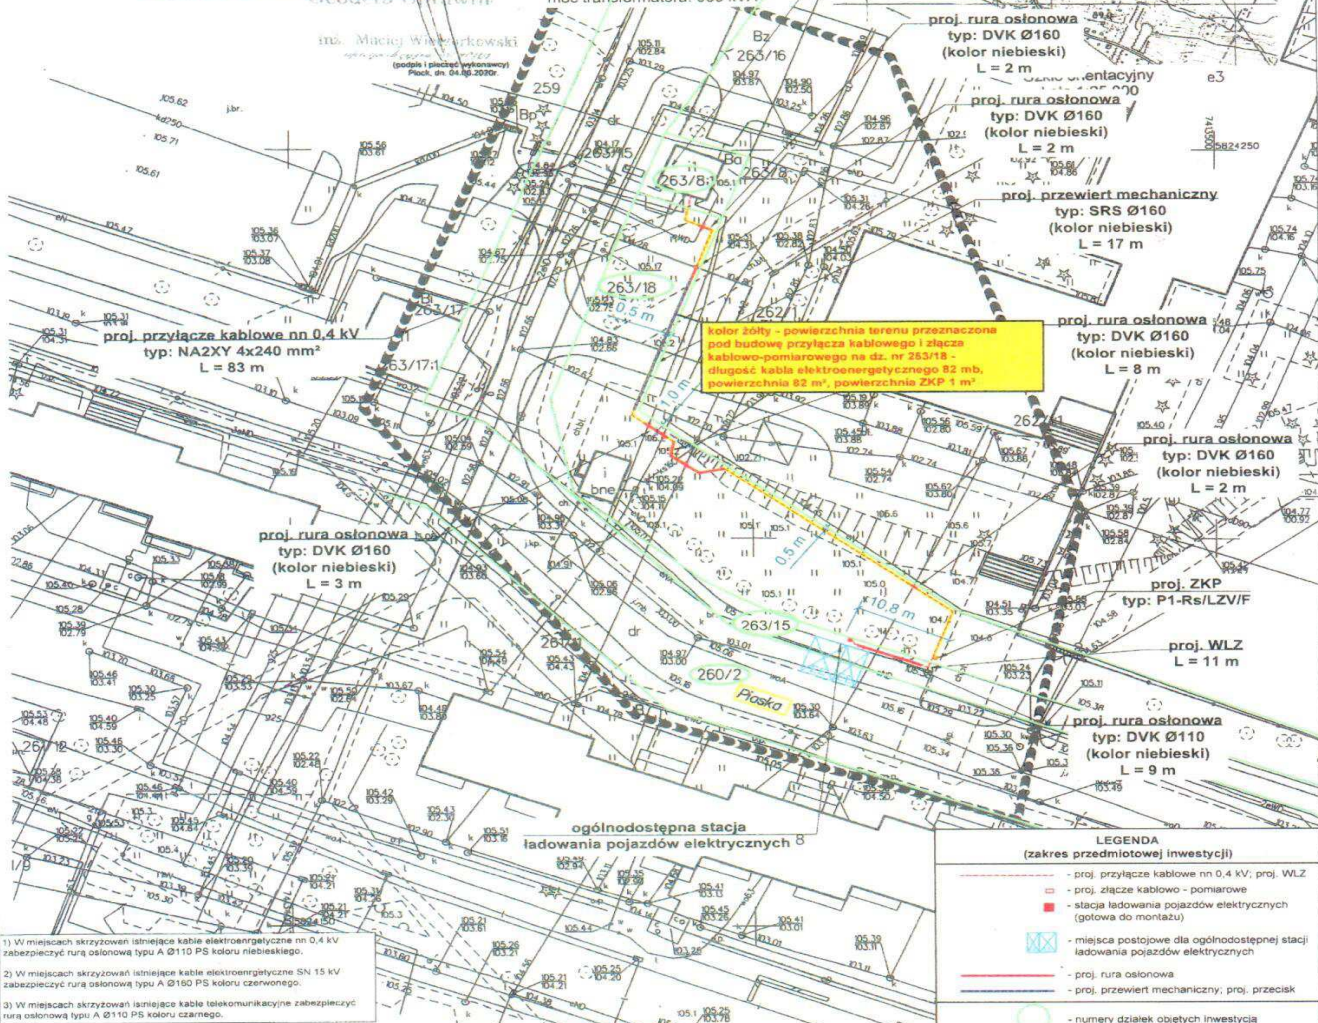

kolor żółty - powierzchnia terenu przeznaczona pod budowę przyłącza kablowego i złącze kablowo-pomiarowe na dz. nr 263/18 - długość kabla elektroenergetycznego 82 m, powierzchnia 82 m², powierzchnia ZKP 1 m²

- 1) W miejscach skrzyżowań istniejące kable elektroenergetyczne nn 0,4 kV zabezpieczyć rurą osłonową typu A Ø110 PS koloru niebieskiego.
- 2) W miejscach skrzyżowań istniejące kable elektroenergetyczne SN 15 kV zabezpieczyć rurą osłonową typu A Ø150 PS koloru czerwonego.
- 3) W miejscach skrzyżowań istniejące kable telekomunikacyjne zabezpieczyć rurą osłonową typu A Ø110 PS koloru czarnego.

LEGENDA

(zakres przedmiotowej inwestycji)

- proj. przyłącze kablowe nn 0,4 kV; proj. WLZ
- proj. złącze kablowo - pomiarowe
- stacja ładowania pojazdów elektrycznych (gotowa do montażu)
- miejsca postojowe dla ogólnodostępnej stacji ładowania pojazdów elektrycznych
- proj. rura osłonowa
- proj. przewiert mechaniczny; proj. przecisk
- numery działek objętych inwestycją

Podpisano: *[Signature]*
Data: 2020-06-17
Lp. 2020-529

Biurowo projektowe:
KRYBBA Krzysztof Rybacki
09-410 Płock, ul. Armii Krajowej 35

Investor:
ENERGA - OPERATOR S.A.
80-557 Gdańsk, ul. Marynarki Polskiej 130

Nazwa obiektu budowlanego:
Budowa elektroenergetycznego przyłącza kablowego nn 0,4 kV wraz ze złączem kablowo-pomiarowym oraz budowa ogólnodostępnej stacji ładowania pojazdów elektrycznych w m. Płock.

Adres:
Płock, dz. nr 260/2, 263/8, 263/15, 263/18
(obroń. 0009 Wyszogrodzka, jedn. ewid. 146201_1-M. Płock)

Temat:
Projekt zagospodarowania terenu.

Nr umowy:
PJ01871/20

Nr OBI:
OBI/71/02000623

Nr WP /
B/20/008774

Nr WBS:
nr uprawnień: 75/GD/2002

Projektował:
mgr inż. Waldemar Wesołowski

Nr projektu:
112-2020

Data:
Wrzesień 2020

Nr rysunku:
E-01