



PREZYDENT MIASTA PŁOCKA

Zarządzenie Nr 1965/2020

Prezydenta Miasta Płocka

z dnia 03 grudnia 2020 roku

w sprawie: wyrażenia zgody na obciążenie nieruchomości gruntowej stanowiącej własność Gminy Płock, oznaczonej jako działka nr 520/25 położonej w Płocku przy ul. św. Jerzego (obrub 1), nieodpłatną służebnością przesyłu na czas nieoznaczony.

Na podstawie art. 30 ust. 2 pkt 3 ustawy z dnia 8 marca 1990 roku o samorządzie gminnym (t. j. Dz. U. z 2020 r. poz. 713, poz. 1378), art. 13 ust. 1 ustawy z dnia 21 sierpnia 1997 roku o gospodarce nieruchomościami (t. j. Dz. U. z 2020 r. poz. 65, poz. 284, poz. 471, poz. 782), art. 66 ustawy z dnia 11 stycznia 2018 r. o elektromobilności i paliwach alternatywnych (t.j. Dz. U. z 2020 r. poz. 908, poz. 1086) oraz art. 305¹ Kodeksu Cywilnego w związku z § 7 Uchwały Rady Miasta Płocka Nr 52/V/07 z dnia 30 stycznia 2007 roku w sprawie ustalenia zasad nabywania oraz zbywania, zamiany, obciążania i wydzierżawiania przez Gminę Płock nieruchomości będących jej własnością na okres powyżej trzech lat, zmienionej Uchwałą Nr 236/XVI/2011 Rady Miasta Płocka z dnia 25 października 2011 r. oraz Uchwałą Nr 586/XXXIII/2017 Rady Miasta Płocka z dnia 27 czerwca 2017 r., Prezydent Miasta Płocka zarządza co następuje:

§ 1

Wyraża się zgodę na obciążenie nieruchomości gruntowej, oznaczonej jako działka nr 520/25 o pow. 3351 m², położonej w Płocku przy św. Jerzego (obrub 1) stanowiącej własność Gminy Płock, objętej księgą wieczystą nr KW PL1P/00102315/1 nieodpłatną służebnością przesyłu na czas nieoznaczony na rzecz Energa Operator S.A. z siedzibą w Gdańsku, polegającą na prawie posadowienia na nieruchomości kabla elektroenergetycznego nn 0,4 kV wraz ze złączem kablowo-pomiarowym oraz korzystania i eksploatacji tych urządzeń zgodnie z przeznaczeniem. W ramach służebności przedsiębiorca ma prawo do korzystania z nieruchomości obciążonej, polegające na swobodnym dostępie do urządzeń w celu przeprowadzenia prac związanych z ich budową, eksploatacją, konserwacją, remontem, modernizacją, przebudową i usuwaniem awarii, z prawem wejścia i wjazdu na teren odpowiednim sprzętem, po uprzednim pisemnym powiadomieniu właściciela nieruchomości, w sposób jak najmniej uciążliwy z zaznaczeniem, że wykonywanie służebności ograniczać się będzie do części działki nr 520/25 o pow. 15 m² i uwzględnić pas technologiczny wzdłuż przebiegu urządzeń o szerokości 1 m (zgodnie z załącznikiem mapowym).

§ 2

Wykonanie Zarządzenia powierza się Zastępcy Prezydenta Miasta Płocka ds. Komunalnych.


§ 3

Zarządzenie wchodzi w życie z dniem podpisania.

Prezydent Miasta Płocka

/-/ Andrzej Nowakowski

Zalgebra do Zarządzenie Nr 1865/2020
Prezydenta Miasta Procha
z dnia 03 grudnia 2020 roku

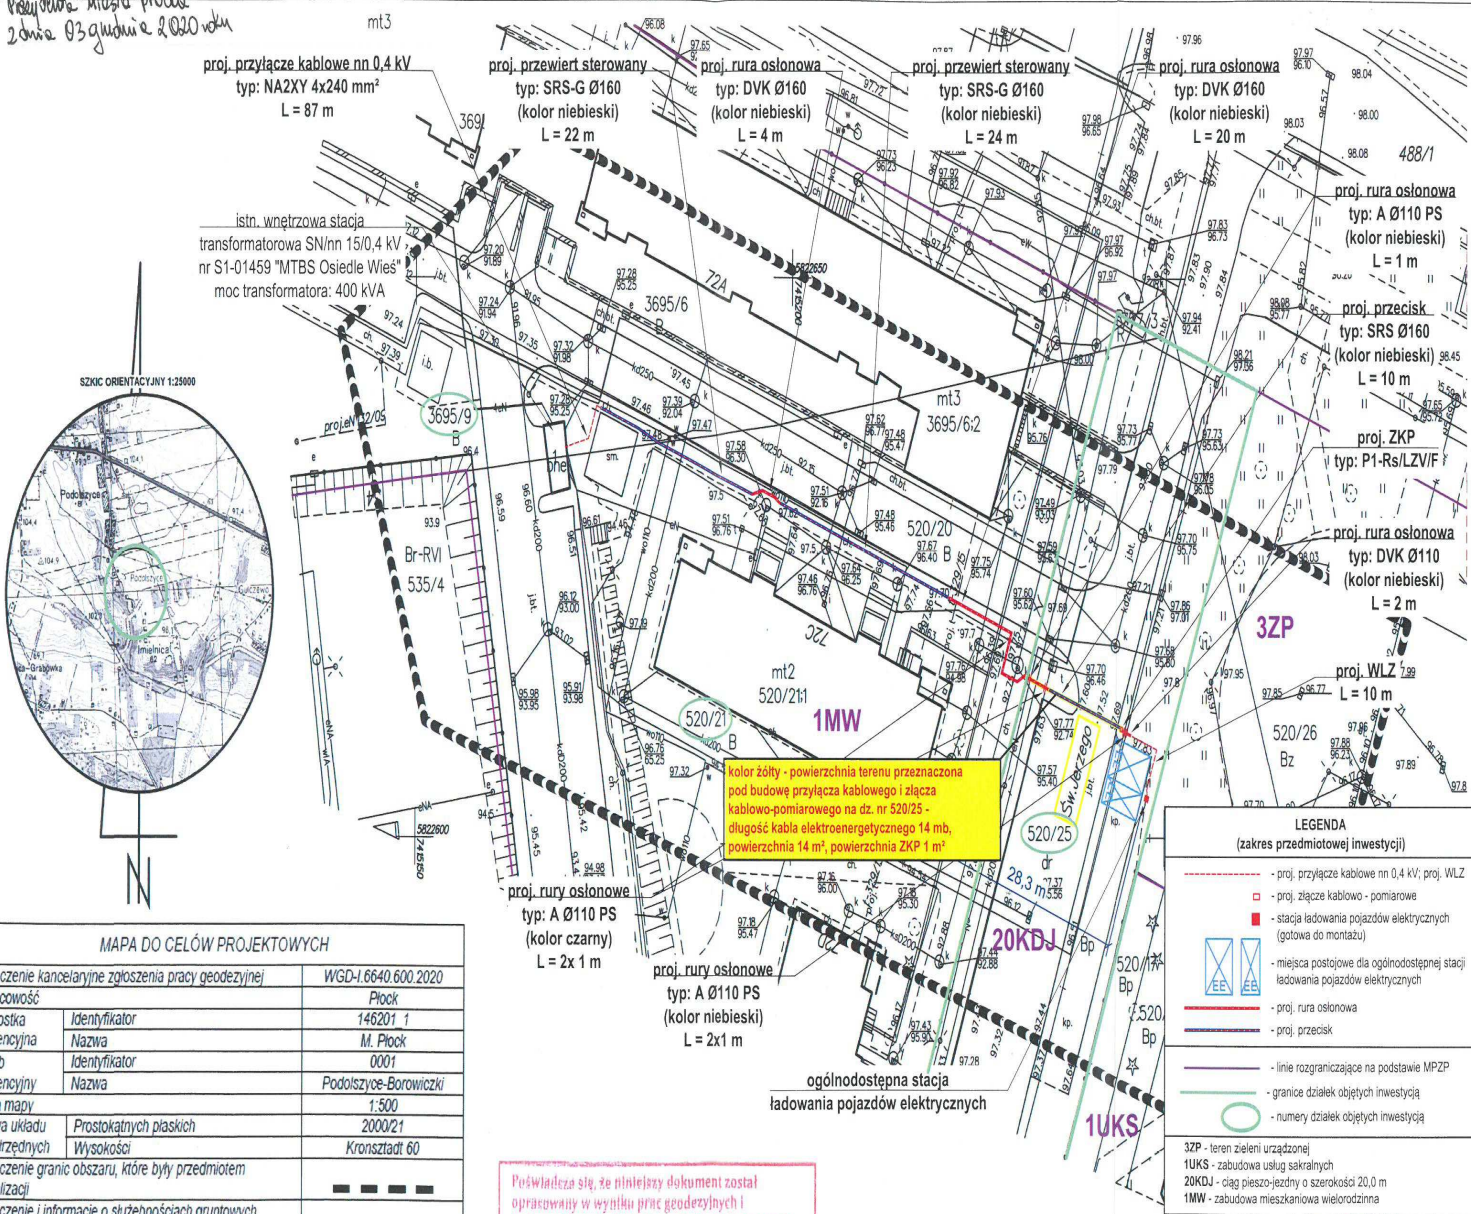

MAPA DO CELÓW PROJEKTOWYCH		
Znaczenie kancelaryjne zgłoszenia pracy geodezyjnej		WGD-I 6640.600.2020
Własność		Płock
Jednostka ewidencyjna	Identyfikator	146201_1
	Nazwa	M. Płock
Obręb ewidencyjny	Identyfikator	0001
	Nazwa	Podolszyce-Borowiczki
Skala mapy		1:500
Nazwa układu współrzędnych	Prostokątnych płaskich	2000/21
	Wysokości	Kronsztadt 60
Znaczenie granic obszaru, które były przedmiotem aktualizacji		■ ■ ■ ■
Znaczenie i informacje o służebnościach gruntowych mających wpływ na zagospodarowanie gruntów zlokalizowanych w granicach projektowanej inwestycji		Nie badano
Znaczenie i symbol konturu użytku gruntowego, który nie jest ujawniony w bazie danych ewidencji gruntów i budynków		Brak
Usługi Geodezyjno - Kartograficzne i Klasyfikacja Gruntów Danuta Sobiecka 09-410 Płock ul. Gen. Wł. Andersa 60 tel. 609-700-836, NIP 774-191-38-78		Geodeta Uprawniony Danuta Sobiecka nr upr. 11517 Płock, dn. 02.06.2020 r.

Nie wykluczam istnienia w terenie urządzeń podziemnych nie pokazanych na mapie, które nie zostały odnalezione podczas wykonywania inwentaryzacji geodezyjnej lub które nie zostały zgłoszone do inwentaryzacji przed zasypaniem.

Powiadza się, że niniejszy dokument został opracowany w wyniku prac geodezyjnych i kartograficznych, których rezultaty zawiera opunkt techniczny wpisany do ewidencji materiałów państwowego zasobu geodezyjnego i kartograficznego

Organ prowadzący państwowy zespół geodezyjny i kartograficzny	PREZYSTYNT MIASTA PŁOCKA J.
Identyfikator ewidencyjny materiału zespołu operacji technicznego	R1462 E020.67
Data wpisania operacji technicznej do ewidencji materiałów zasobu	22.06.2020
Imię, nazwisko i podpis osoby reprezentującej organ	M. Jędrzejko

Teren inwestycji ujęty jest w MPZP.
Uchwała nr 135/VII/2019 z dnia
25.04.2019 roku

Biuro projektowe: KRYBBRA Krzysztof Rybicki 09-010 Plock, ul. Armii Krajowej 35		Inwestor: ENERGA - OPERATOR S.A. 80-557 Gdańsk, ul. Marynarki Polskiej 130	
Nazwa obiektu budowlanego: Budowa elektroenergetycznego przyłącza kablowego nr 0.4 kV /wraz ze złączem kablowo - pomiarowym oraz budowa ogólnodostępnej stacji ładowania pojazdów elektrycznych w m. Plock			
Adres: m. Plock dz nr 520/21, 520/25 i 3695/9 (objęty 0001 Podolizysze-Borowiczki, jedn. ewid. 146201 1 M. Plock)			
Temat: Projekt zagospodarowania terenu			
Nr umowy: PJO1885/20		Nr projektu: 122-2020	
Nr OBI: OBI/71/20200632		Branża: elektryczna	
Nr WP / Nr WBS:		Data: Sierpień 2020	
B/20/013007		Skala: 1:500	
Projektował: mgr inż. Waldemar Wesolowski nr uprawnień: 75/GD/2002		Podpis:  Nr rysunku: E-01	

E-01