



PREZYDENT MIASTA PŁOCKA

Zarządzenie Nr 2312/2021 Prezydenta Miasta Płocka z dnia 15 kwietnia 2021 r

w sprawie: wyrażenia zgody na obciążenie nieruchomości gruntowej stanowiącej własność Gminy Płock przy pl. Gabriela Narutowicza (obręb 8 - Śródmieście) oznaczonej jako działka nr ewid. 987/2 odpłatną służebnością przesyłu na czas nieoznaczony.

Na podstawie art. 30 ust. 2 pkt. 3 ustawy z dnia 8 marca 1990 r. o samorządzie gminnym (tekst jednolity Dz. U. z 2020 r. poz. 713, poz. 1378), art. 13 ust. 1 ustawy z dnia 21 sierpnia 1997 roku o gospodarce nieruchomościami (t.j. Dz. U. z 2021 r. poz. 11, 234) oraz art. 305¹ Kodeksu Cywilnego w związku z § 7 Uchwały Rady Miasta Płocka Nr 52/V/07 z dnia 30 stycznia 2007 roku w sprawie ustalenia zasad nabywania oraz zbywania, zamiany, obciążania i wydzierżawiania przez Gminę Płock nieruchomości będących jej własnością na okres powyżej trzech lat, zmienionej Uchwałą Nr 236/XVI/2011 Rady Miasta Płocka z dnia 25 października 2011 r. oraz Uchwałą Nr 586/XXXIII/2017 Rady Miasta Płocka z dnia 27 czerwca 2017 r., Prezydent Miasta Płocka zarządza co następuje:

§ 1

Wyraża się zgodę na obciążenie nieruchomości gruntowej, położonej w Płocku przy pl. Gabriela Narutowicza (obręb 8 – Śródmieście) oznaczonej jako działka nr 987/2 o pow 2014 m², stanowiącej własność Gminy Płock, objętej księgą wieczystą KW PL1P/00095098/0 odpłatną służebnością przesyłu na czas nieoznaczony na rzecz Energa – Operator S.A. z siedzibą w Gdańsku polegającą na prawie posadowienia na ww. nieruchomości linii kablowej nN 0,4 kV o długości 24 m² oraz złącza kablowo-pomiarowego o pow. 0,2 m² oraz korzystania i eksploatacji tych urządzeń zgodnie z przeznaczeniem. W ramach służebności przedsiębiorca ma prawo do korzystania z nieruchomości obciążonej, polegającej na swobodnym dostępie do urządzeń w celu przeprowadzania prac związanych z ich eksploatacją, konserwacją, remontem, modernizacją, przebudową i usuwaniem awarii, z prawem wejścia i wjazdu na teren odpowiednim sprzętem, po uprzednim pisemnym powiadomieniu właściciela nieruchomości, w sposób jak najmniej uciążliwy z zaznaczeniem, że wykonanie służebności ograniczać się będzie do części działki nr 987/2 o pow. 25 m² i uwzględnić pas technologiczny wzdłuż przebiegu urządzeń o szerokości 1 m (zgodnie z załącznikiem mapowym).

§ 2


Wykonanie Zarządzenia powierza się Zastępcy Prezydenta Miasta Płocka ds. Komunalnych.

§ 3

Zarządzenie wchodzi w życie z dniem podpisania.

Prezydent Miasta Płocka

/-/ Andrzej Nowakowski

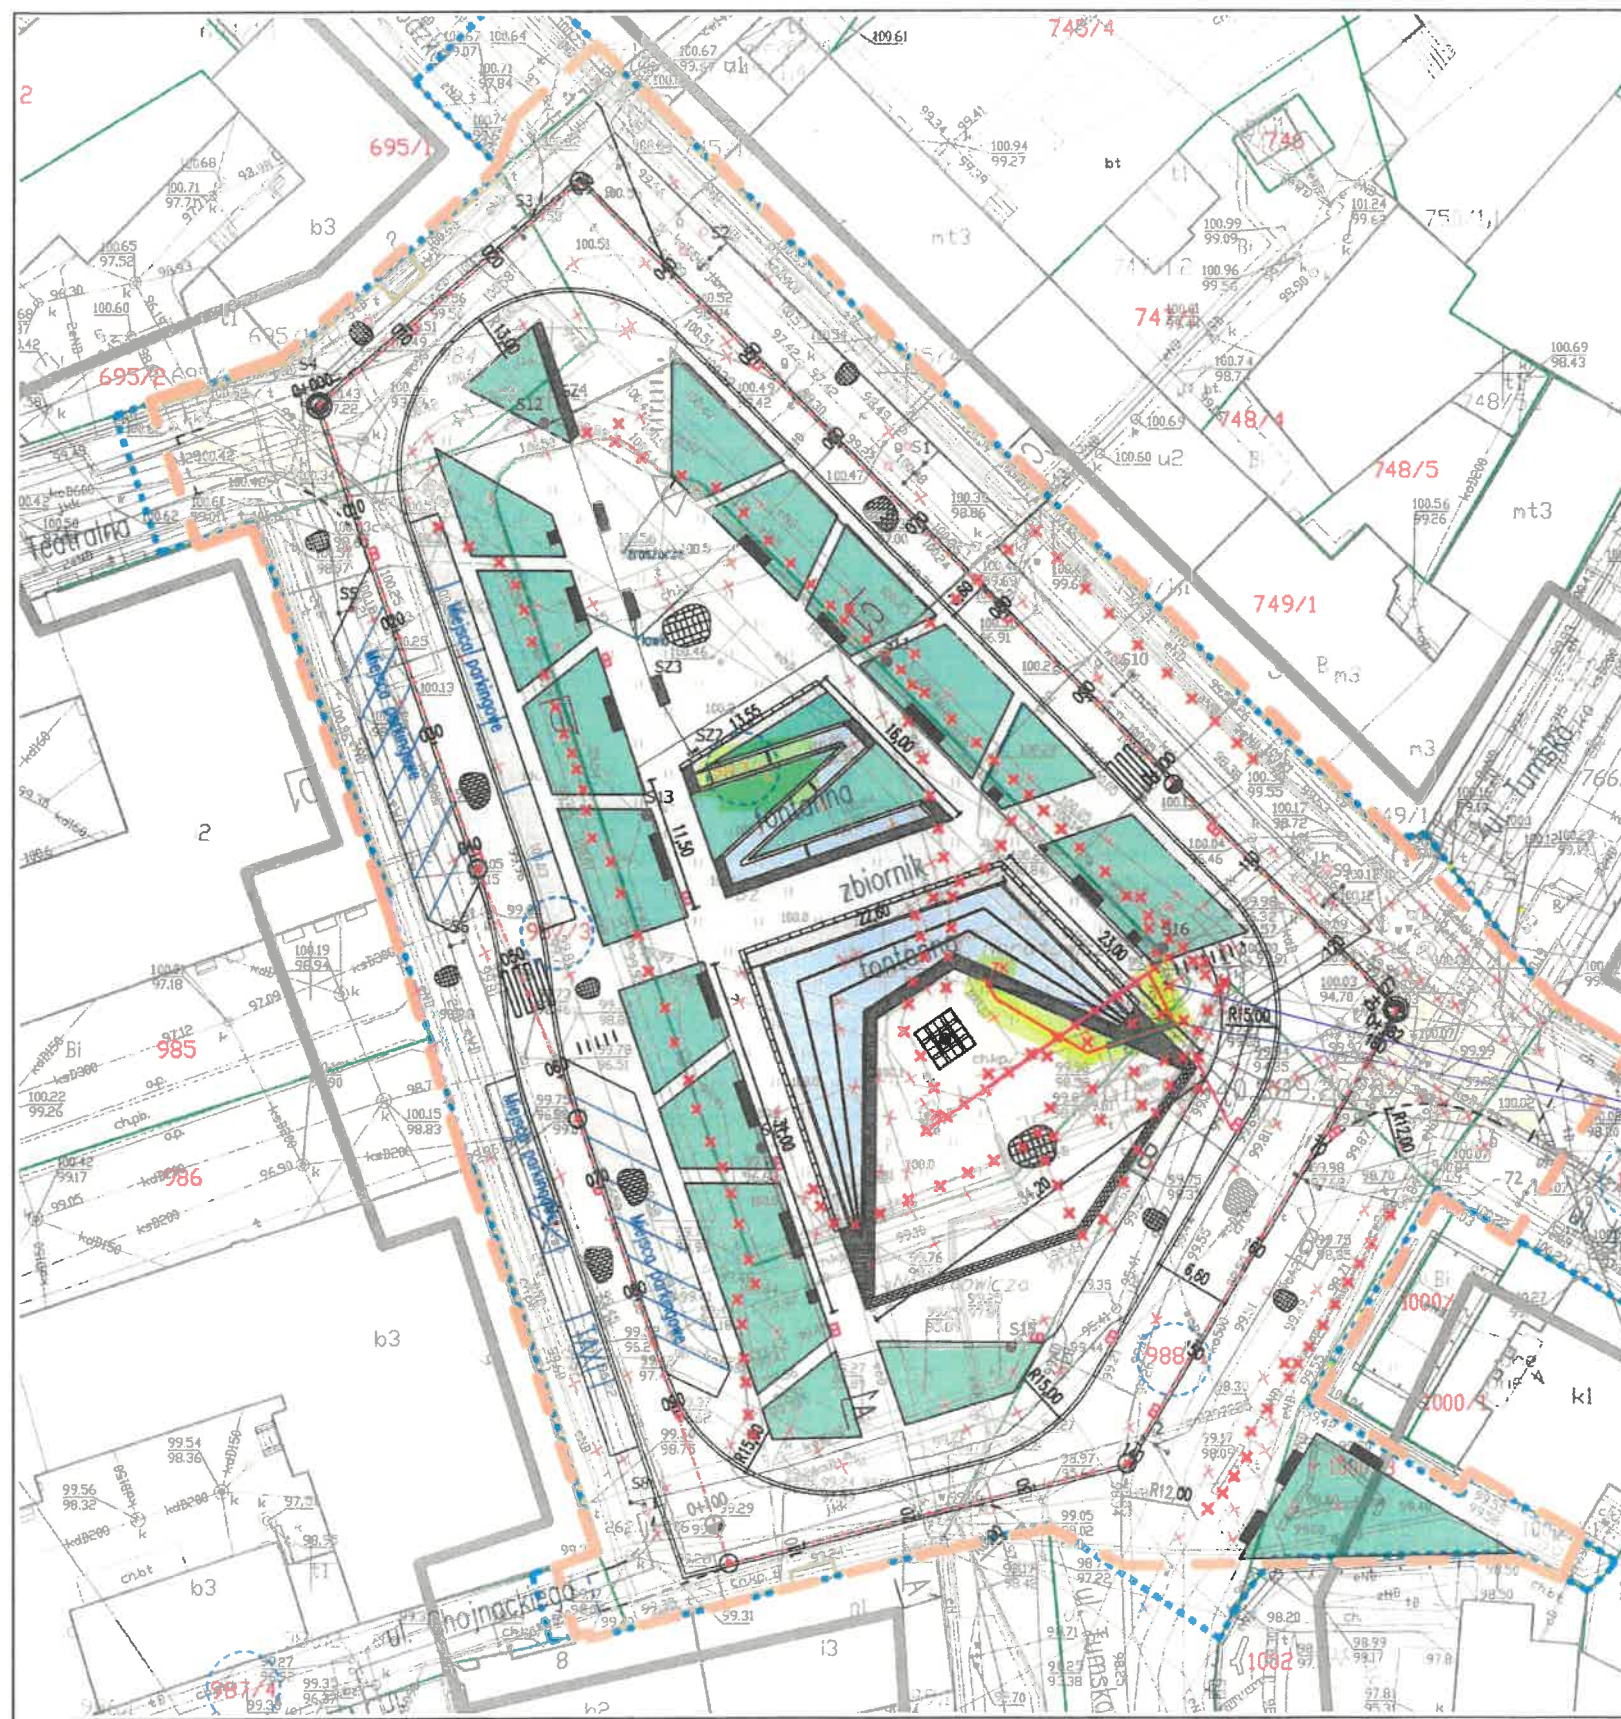

MAPA DO CELÓW PROJEKTOWYCH Skala 1:500

układ współrzędnych płaskich-2000, układ wysokościowy-Kronsztadt 68

Nie wydłuża się istniejąca w terenie urządzeń podziemnych nie wykazanych na mapie, które nie zostały odnotowane podczas wykonania inwentaryzacji geodezyjnych, lub nie zostały zgłoszone do inwentaryzacji przed rozpoczęciem prac.

W obszarze oznaczonym linią przerywaną dotychczas istniejące elementy infrastruktury.

Uwaga:
nazwa placu
obrob. 0008 - Śródmieście
działka nr 1 wg zakresu
położenie PL Narutowicza
Identyfikator zgłoszenia pracy geodezyjnej VGD-1-6640.889.2020

GEODETA UPRAWNIONY
Maciej Wleczorkowski
Nr. upr. GUG I K 20101

MACIEJ WLECZORKOWSKI
ul. Bielecka 1, 09-400 Płock
tel. 608 485 729 nr. upr. 2083
NIP: 7741018416 Regon 61026559

Oznaczenie i informacje o słabości gruntów
dotyczy nie dotyczy

Oznaczenie i symbol konturu użytku gruntowego
brak

Integralną częścią mapy w formie wydruku jest mapa w postaci wektorowej (format pliku dxf lub dwg) na płycie CD.

Powiadzam, że niniejszy dokument został opracowany w wyniku prac geodezyjnych, których rezultaty zawiera operat techniczny pozytywnie zweryfikowany. Jednocześnie informuję, że jestem świadomy odpowiedzialności karnej za złożenie fałszywego oświadczenia.

Identyfikator zgłoszenia prac geodezyjnych VGD-1-6640.889.2020.

Organ służby geodezyjnej, który otrzymał zgłoszenie Prezydent Miasta Płocka

Wykonawca prac geodezyjnych Pracownia Usług Geodezyjnych
Azymut Mirosław Wleczorkowski
ul. Bielecka 1, 09-400 Płock
tel. 608 485 729 nr. upr. 2083
NIP: 7741018416 Regon 61026559

Nr oraz data sporządzenia dokumentu zawierającego wynik pozytywny weryfikacji Protokół nr VGD-1-6640.889.2020_5615
z dnia 11.08.2020r.

Imię i nazwisko oraz nr uprawnień zawodowych kierownika prac GEODETA UPRAWNIONY
Inż. Maciej Wleczorkowski
Nr. upr. 20101

- Projektowana rura osłonowa
- Odcinek kabla do przełożenia
- Projektowana trasa kabla
- Projektowane złącza kablowe
- Elementy do demontażu

przebieg planowanej
świeżoności przesyłu
linie kable nr 0444
o ci. 24m x 1m = 24m²
Zupne kable pomiarowe
o pow. 0,12m² ≈ 1m²
Izyczne pow. 25m²

Zagospodarowanie Placu Gabriela Narutowicza

ZAKRES
Budowa i przebudowa Placu Narutowicza w Płocku
wraz z infrastrukturą techniczną

GENERALNY PROJEKTANT: MBZ MBZ Andrzej Tomczak sp. z o.o. ul. Mielna 8/10 07-600 Włocławek tel. 54 413 6000		INWESTOR: Gmina - Miasto Płock ul. Stary Rynek 1 09-400 Płock	
PROJEKTANT BRANŻA ELEKTRYCZNA:	Roman Pietrzak	OPRACOWANIE BRANŻA ELEKTRYCZNA:	do projektowania w spec. elektrycznej UAN-N-V147/TOR4
OPRACOWANIE BRANŻA ELEKTRYCZNA:	Robert Szafranski	OPRACOWANIE BRANŻA ELEKTRYCZNA:	do projektowania w spec. elektrycznej KUP10144/PODZ/11
Nazwa inwestycji Projekt Budowlany			
Branża elektryczna			
Tytuł rysunku Plan sytuacyjny instalacji elektrycznej			
Data 28-09-2020	Skala 1:500	Nazwa pliku Narutowicza.dwg	Numer rys. E01