



PREZYDENT MIASTA PŁOCKA

Zarządzenie Nr 3080/2022

Prezydenta Miasta Płocka

z dnia 19 stycznia 2022 roku

w sprawie wyrażenia zgody na obciążenie nieruchomości gruntowej stanowiącej własność Gminy - Miasto Płock, położonej w Płocku (obręb 1) oznaczonej jako działka nr 2674 odpłatną służebnością przesyłu na czas nieoznaczony.

Na podstawie art. 30 ust. 2 pkt 3 ustawy z dnia 8 marca 1990 roku o samorządzie gminnym (t.j. Dz. U. z 2021 r. poz. 1372, poz. 1834), art. 13 ust. 1 ustawy z dnia 21 sierpnia 1997 roku o gospodarce nieruchomościami (t.j. Dz. U. z 2021 r. poz. 1899, poz. 815) oraz art. 305¹ Kodeksu Cywilnego w związku z §7 Uchwały Rady Miasta Płocka Nr 52/V/07 z dnia 30 stycznia 2007 roku w sprawie ustalenia zasad nabywania oraz zbywania, zamiany, obciążania i wydierżawiania przez Gminę Płock nieruchomości będących jej własnością na okres powyżej trzech lat, zmienionej Uchwałą Nr 236/XVI/2011 Rady Miasta Płocka z dnia 25 października 2011 r. oraz Uchwałą Nr 586/XXXIII/2017 Rady Miasta Płocka z dnia 27 czerwca 2017 r., Prezydent Miasta Płocka zarządza co następuje:

§ 1

Wyraża się zgodę na obciążenie nieruchomości gruntowej stanowiącej własność Gminy - Miasto Płock położonej w Płocku (obręb 1) oznaczonej jako działka nr 2674 o pow. 457 m² objętej księgą wieczystą nr KW PL1P/00048934/9 odpłatną służebnością przesyłu na czas nieoznaczony na rzecz Energa Operator S.A. z siedzibą w Gdańsku, polegającą na prawie posadowienia na ww. nieruchomości sieci kablowej nN 0,4 kV o długości 70 mb oraz korzystaniu i eksploatacji tego urządzenia zgodnie z przeznaczeniem. W ramach służebności przedsiębiorca ma prawo do korzystania z nieruchomości obciążonej, polegające na swobodnym dostępie do urządzenia w celu przeprowadzenia prac związanych z jego budową, eksploatacją, konserwacją, remontem, modernizacją, przebudową i usuwaniem awarii, z prawem wejścia i wjazdu na teren odpowiednim sprzętem, po uprzednim pisemnym powiadomieniu właściciela nieruchomości, w sposób jak najmniej uciążliwy z zaznaczeniem, że wykonywanie służebności ograniczać się będzie do części działki nr 2674 o pow. 70 m² i uwzględniać pas technologiczny wzdłuż przebiegu urządzenia o szerokości 1 m (zgodnie z załącznikiem mapowym).

§ 2

Wykonanie zarządzenia powierza się Zastępcy Prezydenta Miasta Płocka ds. Komunalnych.

§ 3

Zarządzenie wchodzi w życie z dniem podpisania.

w/z Prezydenta Miasta Płocka

/-/ Artur Zieliński

Zastępca Prezydenta Miasta
ds. Rozwoju i Inwestycji

BIURO GEODEZJI

Jacek Kuciejewski
09-215 Bożewo, ul. Sierpecka 23
NIP 776-101-47-23,regon 610021659
tel. 693-078-321, email: bgk@interia.pl

woj. 14 - mazowieckie
powiat 1462 - m. Płock
jedn. ewid. 146201_1 m. Płock
obręb 0001 - PODOLSKIE
BOROWICZKI

MAPA DO CELÓW PROJEKTOWYCH SKALA 1:500

wyk. na podstawie roboczych zbiorów danych baz BDOT500, EGIB, GESUT
ark mapy 7.180.10.19.4.4

Układ współrzędnych: 2000/7
Układ wysokości: Kronsztadt 60

mapa aktualna w zakresie opracowania wg stanu
na dzień: 31-12-2020r.

identyfikator zgłoszenia pracy
geodezyjnej: WGD-1.6640.1671.2020

L. ks.rob 136/2020
wykonawca

mgr inż. Jacek Kuciejewski
upr. geodezyjne nr 16764

zakres opracowania

granice działek na mapie
kazano na podstawie danych bazy EGIB

Nie wyklucza się istnienia w terenie urządzeń
podziemnych nie wykazanych na niniejszej
mapie które nie zostały odnaleziona podczas
wykonywania pomiarów lub nie były zgłoszone
do inwentaryzacji przed zasypaniem albo dla
których brak informacji branżowych.

Poświadczam, że niniejszy dokument został
opracowany w wyniku prac geodezyjnych i
kartograficznych, których rezultaty zawiera operat
techniczny wpisany do ewidencji materiałów
państwowego zasobu geodezyjnego i kartograficznego


Organ prowadzący państwowy zasób geodezyjny i kartograficzny	PREZYDENT MIASTA PŁOCKA -1-
Identyfikator ewidencyjny materiału zasobu operatu technicznego	R1462. 2021. 84
Data wpisania operatu technicznego do ewidencji materiałów zasobu	2021-01-26
Imię, nazwisko i podpis osoby reprezentującej organ	Z upr. Prezydenta Miasta Płocka

Kamil Dziwowski
Inspektor
Zespołu Dokumentacji i Kartografii

Ze zgodności z oryginałem

Hebda

Opracował:	mgr inż. Kamil Hebda	Instalacyjna w zakresie sieci, instalacji i urządzeń elektrycznych i elektroenergetycznych	POM/0237/PWBE/15	Data:	08.01.2021
Projektował:	mgr inż. Marcin Czyżniewski			Opracowanie:	Uzgodnienie
Sprawił:				Skala:	1:500
	Imię i nazwisko	Specjalność	Nr uprawnień	Podpis	Rewizja nr: -
Tytuł rysunku:	Projekt zagospodarowania terenu				OBMBS nr: P/20/046554
	Nazwa i adres obiektu:				Rysunek nr: E 1
	budowa sieci kablowej nn wraz ze złączem kablowo-pomiarowym w miejscowości Płock ul. Wilcza dz. 2676 gm. Płock				

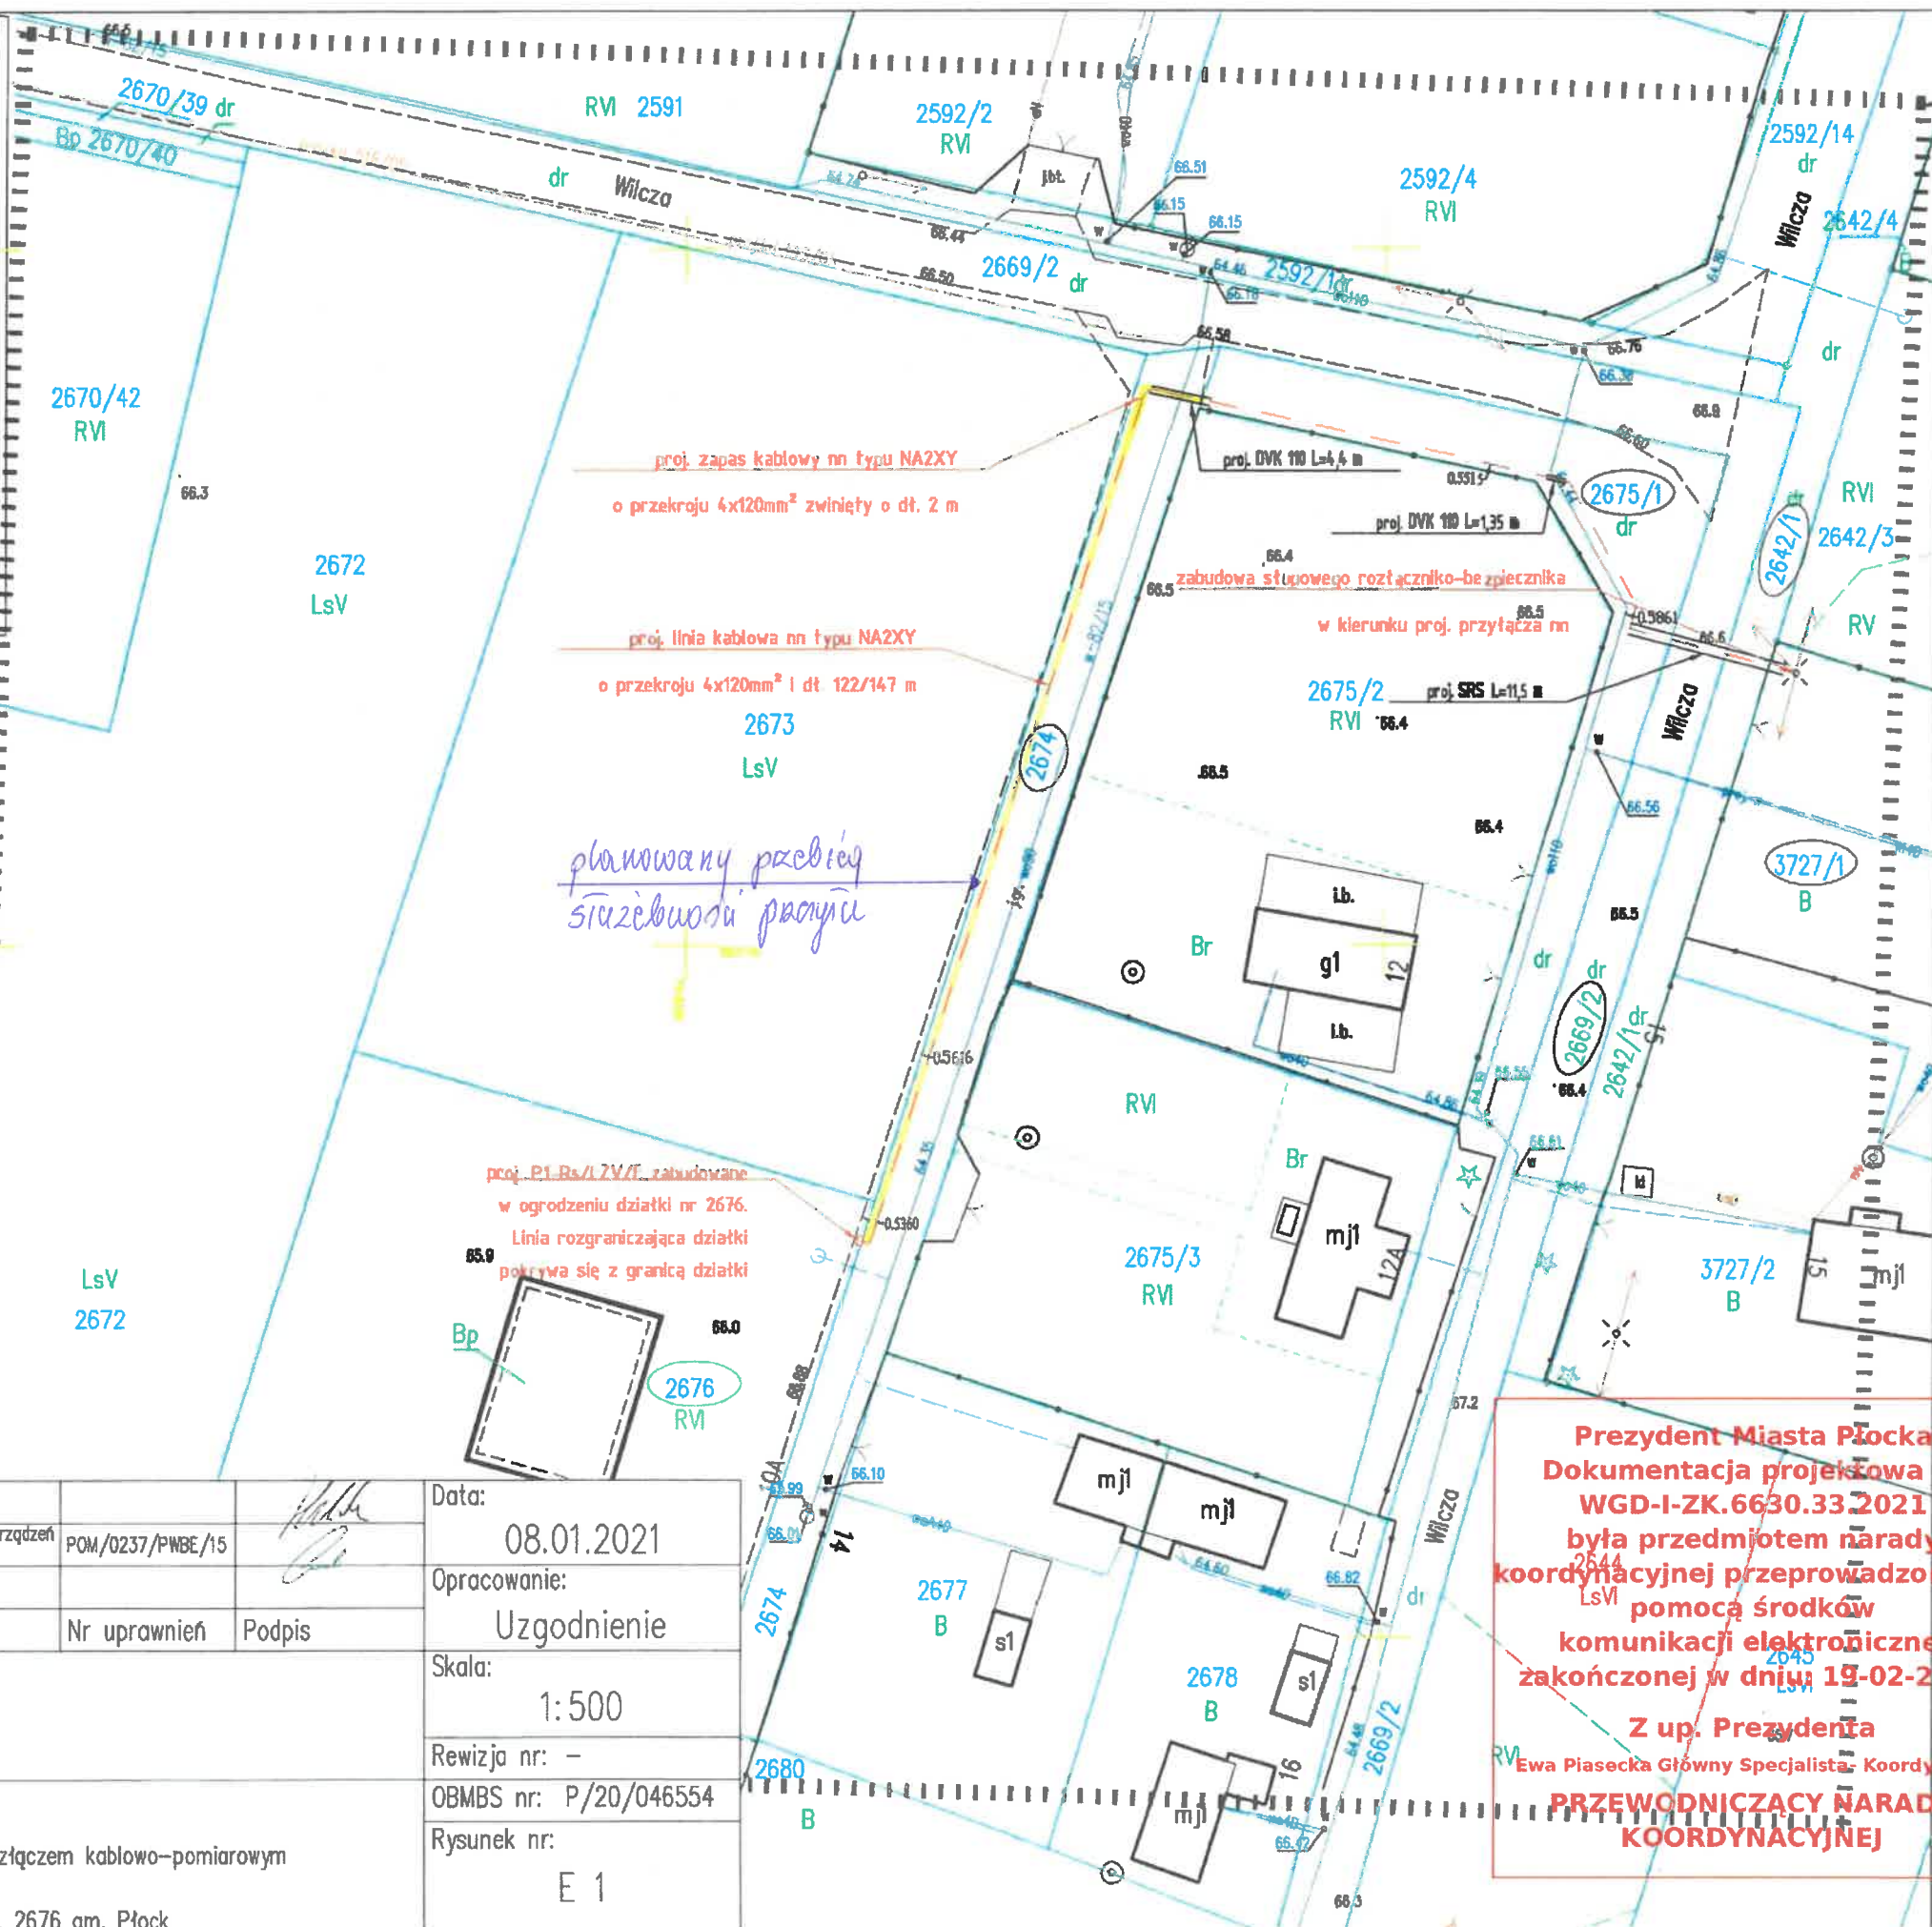

Prezydent Miasta Płocka
Dokumentacja projektowa nr
WGD-I-ZK.6630.33.2021
była przedmiotem narady
koordynacyjnej przeprowadzonej za
pomocą środków
komunikacji elektronicznej
zakończonych w dniu 19-02-2021
Z upr. Prezydenta
Ewa Piasecka Główny Specjalista, Koordynator
PRZEWODNICZĄCY NARADY
KOORDYNACYJNEJ