



PREZYDENT MIASTA PŁOCKA

Zarządzenie Nr 4428/2023 Prezydenta Miasta Płocka z dnia 26 lipca 2023 roku

w sprawie: wyrażenia zgody na obciążenie nieruchomości gruntowych stanowiących własność Gminy Płock, oznaczonych jako działki nr 2704/3; nr 2703/1; nr 2740/1, nr 2739/1 oraz nr 3107 położonych w Płocku przy ul. Popłacińskiej obr. 12, odpłatną służebnością przesyłu na czas nieoznaczony.

Na podstawie art. 30 ust. 2 pkt 3 ustawy z dnia 8 marca 1990 roku o samorządzie gminnym (t.j. Dz.U. z 2023 r. poz. 40, poz. 572), art. 13 ust. 1 ustawy z dnia 21 sierpnia 1997 roku o gospodarce nieruchomościami (t.j. Dz. U. z 2023 r. poz. 344, poz. 1113) oraz art. 305¹ Kodeksu Cywilnego w związku z § 7 Uchwały Rady Miasta Płocka Nr 52/V/07 z dnia 30 stycznia 2007 roku w sprawie ustalenia zasad nabywania oraz zbywania, zamiany, obciążania i wydierżawiania przez Gminę Płock nieruchomości będących jej własnością na okres powyżej trzech lat, zmienionej Uchwałą Nr 236/XVI/2011 Rady Miasta Płocka z dnia 25 października 2011 r. oraz Uchwałą Nr 586/XXXIII/2017 Rady Miasta Płocka z dnia 27 czerwca 2017 r., Prezydent Miasta Płocka zarządza co następuje:

§ 1

1. Wyraża się zgodę na obciążenie nieruchomości gruntowych położonych w Płocku przy ul. Popłacińskiej obręb 12, stanowiących własność Gminy Płock, oznaczonych jako działki nr 2704/3 o pow. 4537 m²; nr 2703/1 o pow. 6524 m², nr 2740/1 o pow. 2402 m²; nr 2739/1 o pow. 2244 m² objętych księgą wieczystą KW PL1P/00075964/6 oraz działka nr 3107 o pow. 4428 m² objęta księgą wieczystą KW PL1P/00083495/6, odpłatną służebnością przesyłu na czas nieoznaczony na rzecz Energa Operator S.A. z siedzibą w Gdańsku, polegającą na prawie posadowienia na w/w nieruchomościach linii kablowej nN 0,4 kV o dł. łącznej 104 mb (nr 2704/3 – 1 mb, nr 2703/1 – 21 mb, 2740/1 – 6 mb, nr 2739/1 - 5 mb, nr 3107 – 71 mb) oraz korzystania i eksploatacji tego urządzenia zgodnie z przeznaczeniem.

2. W ramach służebności przedsiębiorca ma prawo do korzystania z nieruchomości obciążonej, polegające na swobodnym dostępie do urządzenia w celu przeprowadzenia prac związanych z jego budową, eksploatacją, konserwacją, remontem, modernizacją, przebudową i usuwaniem awarii, z prawem wejścia i wjazdu na teren odpowiednim sprzętem, po uprzednim pisemnym powiadomieniu właściciela nieruchomości, w sposób jak najmniej uciążliwy z zaznaczeniem, że wykonywanie służebności ograniczać się będzie do części działki nr 2704/3 o pow. 1 m²; nr 2703/1 o pow. 21 m²; nr 2740/1 o pow. 6 m²; nr 2739/1 o pow. 5 m², nr 3107 o pow. 71 m² i uwzględnić pas technologiczny wzdłuż przebiegu urządzenia o szerokości 1 m (zgodnie z załącznikiem mapowym).

§ 2

Wykonanie Zarządzenia powierza się Zastępcy Prezydenta Miasta Płocka ds. Komunalnych.

§ 3

Zarządzenie wchodzi w życie z dniem podpisania.

Prezydent Miasta Płocka
/-/ Andrzej Nowakowski

Załącznik mapowy do

Nr kanc.:WGD-I-ZD.6642.1.37.2023

Zarządzenia Nr 4428/2023 Prezydenta Miasta Płocka.

Województwo: mazowieckie

Powiat: M.Płock

Jednostka ewidencyjna: 146201_1, M. Płock


Obręb: 0012, Radziwie

Działka: 2733/3 i inne

z dn.26 lipca 2023 r..
KOPIA MAPY ZASADNICZEJ
SKALA 1:1000

Układ odniesienia: PL-ETRF89, układ wsp. płaskich: PL-2000 strefa 7 (21°), układ wys.: PL-EVRF2007-NH

przebieg planowanej służebności przesyłu
na dz. nr 2704/3, 2703/1, 2740/1, 2739/1 i 3107
ul. Popłacińska, obręb 0012, Płock

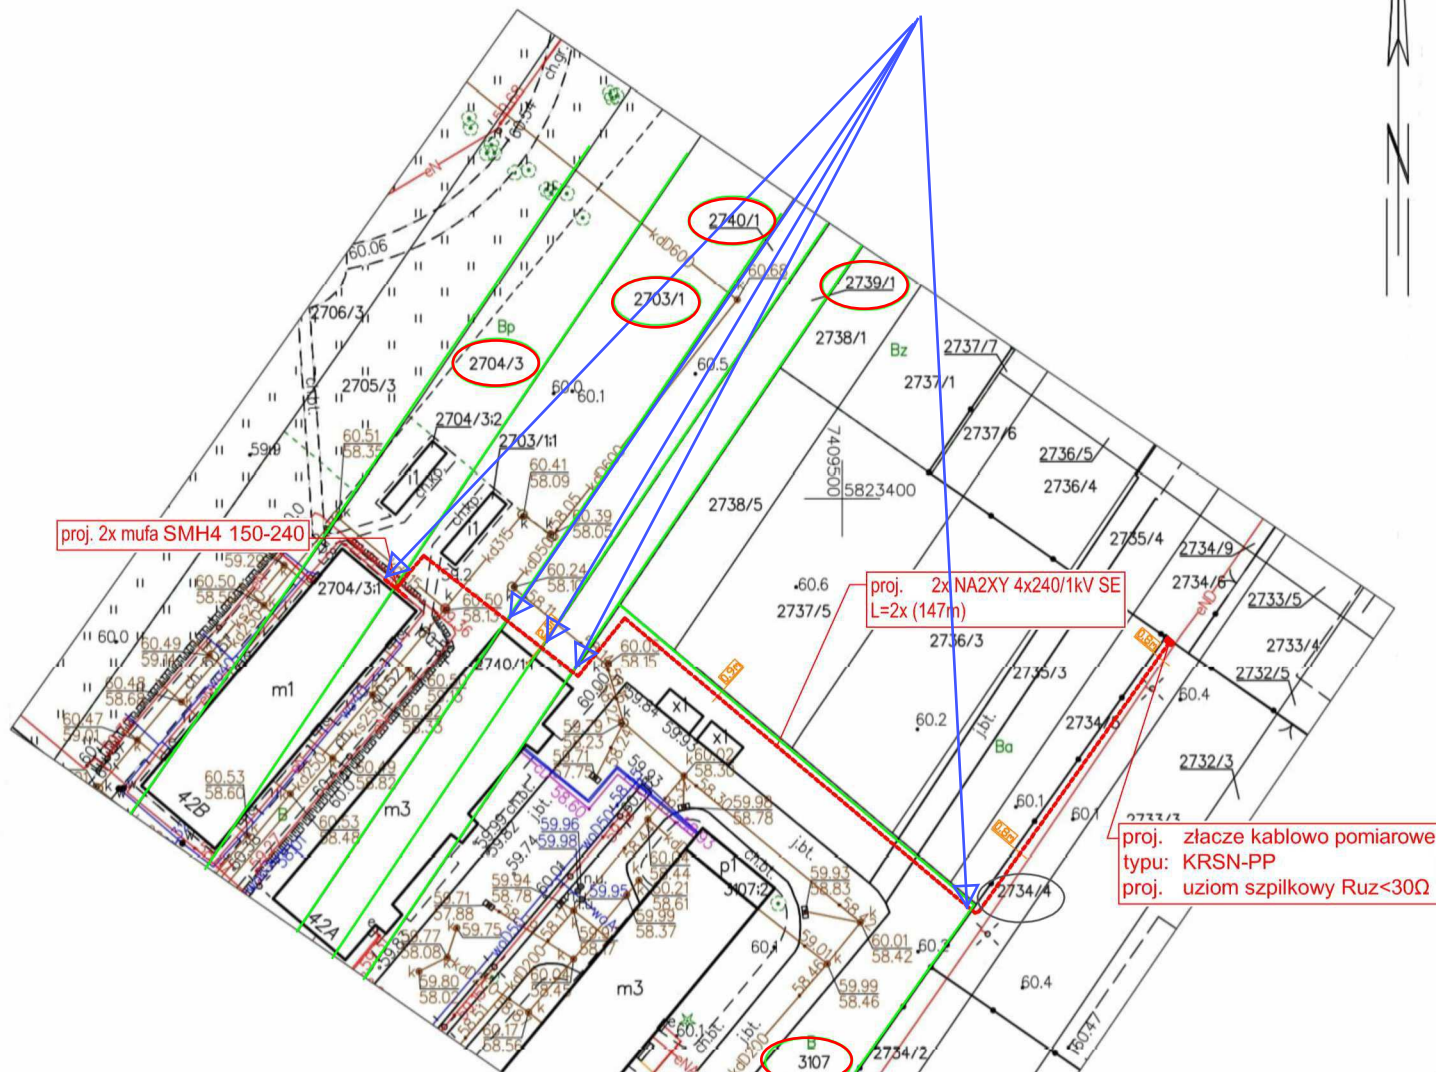

proj. złącze kablowo pomiarowe
typu: KRSN-PP
proj. uziom szpilkowy Ruz<30Ω

LEGENDA			
---	proj. szafka pomiarowa		
---	proj. kabel nn 0,4kV		
---	proj. rura ochronowa		
Projektant: tel: +48 693 381 009 ul. Alutowa 9/82, 03-126 Warszawa		Inwestor: Energa - Operator S.A. ul. Marynarki Polskiej 130 80-557 Gdańsk	
Temat opracowania: Budowa elektroenergetycznej sieci kablowej nn 0,4kV wraz ze złączem kablowo-pomiarowym do działki ewid. 2732/3, 2733/3, 2734/4, 2734/5 obręb ewidencyjny 0012 Radziwie, m. Płock, pow. płocki.			
Nazwa rysunku: Projekt zagospodarowania terenu PJ04273/22		Rys. nr: 1	Skala: 1:1000/A4
kategoria obiektu budowlanego: XXVI			
Opracował: Marcin Pytkowski		Data: styczeń 2023	
Projektant: mgr inż. Grzegorz Walasek		LUB/0365/PWBE/17 uprawnienia budowlane do projektowania w specjalności elektroenergetycznej	Podpis:

Nazwa organu prowadzącego państwowy zasób geodezyjny i kartograficzny	PREZYDENT MIASTA PŁOCKA
Identyfikator ewidencyjny materiału zasobu	P.1462.2010.942
Nazwa materiału zasobu	kopia mapy zasadniczej
Data wykonania kopii materiału zasobu	23.01.2023r.
Imię, nazwisko i podpis osoby reprezentującej organ	Anna Nowak Elektronicznie podpisany przez Anna Nowak Data: 2023.01.23 12:00:46 +01'00'