



PREZYDENT MIASTA PŁOCKA

Zarządzenie Nr 4016/2023

Prezydenta Miasta Płocka

z dnia 20 stycznia 2023 roku

w sprawie wyrażenia zgody na obciążenie nieruchomości gruntowej stanowiącej własność Gminy - Miasto Płock, położonej w Płocku przy ul. Tadeusza Gintera (obręb 10) oznaczonej jako działka nr 1199 odpłatną służebnością przesyłu na czas nieoznaczony.

Na podstawie art. 30 ust. 2 pkt 3 ustawy z dnia 8 marca 1990 roku o samorządzie gminnym (t.j. Dz. U. z 2023 r. poz. 40), art. 13 ust. 1 ustawy z dnia 21 sierpnia 1997 roku o gospodarce nieruchomościami (t.j. Dz. U. z 2021 r. poz. 1899, poz. 815; z 2022 r. poz. 1846, poz. 2185) oraz art. 305¹ Kodeksu Cywilnego w związku z §7 Uchwały Rady Miasta Płocka Nr 52/V/07 z dnia 30 stycznia 2007 roku w sprawie ustalenia zasad nabywania oraz zbywania, zamiany, obciążania i wydierżawiania przez Gminę Płock nieruchomości będących jej własnością na okres powyżej trzech lat, zmienionej Uchwałą Nr 236/XVI/2011 Rady Miasta Płocka z dnia 25 października 2011 r. oraz Uchwałą Nr 586/XXXIII/2017 Rady Miasta Płocka z dnia 27 czerwca 2017 r., Prezydent Miasta Płocka zarządza co następuje:

§ 1

Wyraża się zgodę na obciążenie nieruchomości gruntowej stanowiącej własność Gminy - Miasto Płock, położonej w Płocku przy ul. Tadeusza Gintera (obręb 10) oznaczonej jako działka nr 1199 o pow. 383 m² objętej księgą wieczystą nr KW PL1P/00080346/6 odpłatną służebnością przesyłu na czas nieoznaczony na rzecz Energa Operator S.A. z siedzibą w Gdańsku polegającą na prawie posadowienia na ww. nieruchomości linii kablowej nN 0,4 kV o długości 21 mb oraz korzystaniu i eksploatacji tego urządzenia zgodnie z przeznaczeniem. W ramach służebności przedsiębiorca ma prawo do korzystania z nieruchomości obciążonej, polegające na swobodnym dostępie do urządzenia w celu przeprowadzenia prac związanych z jego budową, eksploatacją, konserwacją, remontem, modernizacją, przebudową i usuwaniem awarii, z prawem wejścia i wjazdu na teren odpowiednim sprzętem, po uprzednim pisemnym powiadomieniu właściciela nieruchomości, w sposób jak najmniej uciążliwy z zaznaczeniem, że wykonywanie służebności ograniczać się będzie do części działki nr 1199 o pow. 21 m² i uwzględniać pas technologiczny wzdłuż przebiegu urządzenia o szerokości 1 m (zgodnie z załącznikiem mapowym).

§ 2

Wykonanie zarządzenia powierza się Zastępcy Prezydenta Miasta Płocka ds. Komunalnych.

§ 3


Zarządzenie wchodzi w życie z dniem podpisania.

Prezydent Miasta Płocka
/-/ Andrzej Nowakowski

KOPIA MAPY ZASADNICZEJ	skala 1:500
województwo:	mazowieckie
Powiat:	M. Płock
Jednostka ewidencyjna:	146201_1, M. Płock
Obręb:	0008, Śródmieście
Identyfikator ewidencyjny:	1462.2010.942
materiał zasobu:	1462.2010.942
data:	29.06.2022 r.

Teren inwestycji nie jest ujęty w MPZP.
Uchwała nr 833/L/2018 z dnia
30.08.2018 roku.

LEGENDA
(zakres przedmiotowej inwestycji)
- proj. sieć kablowa 0,4 kV
- proj. złącze KRSN
- proj. rura osłonowa
- proj. przewiert mechaniczny
- linie rozgraniczające drogę na podstawie MPZP
- granice działek objętych inwestycją
- numery działek objętych inwestycją

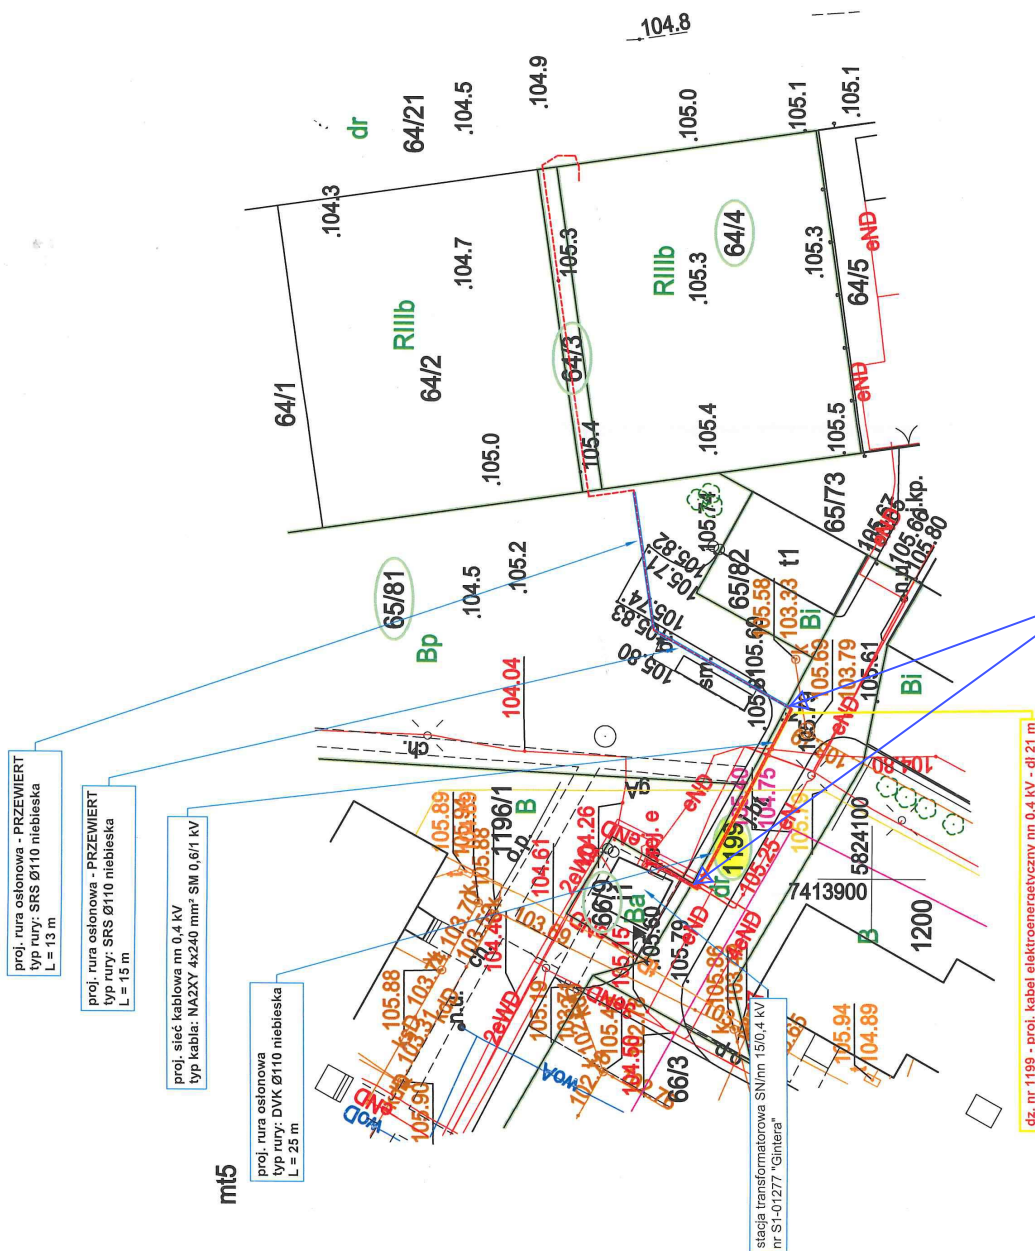

przebieg planowanej służebności
przesyłu na działce nr 1199, ul. T. Gintera
obręb 0010, Płock dla linii kablowej nN 0,4 kV

Biurowisko projektowe:	ENERGA - OPERATOR S.A.
09-410 Płock, ul. Armii Krajowej 35	80-557 Gdańsk, ul. Marynarki Polskiej 130
Nazwa obiektu budowlanego:	Budowa elektroenergetycznej sieci kablowej ze złączem KRSN w celu zasilania budynku usługowo-mieszkalnego w Płocku przy ul. Gintera
Adres:	Płock ul. Gintera dz. nr 64/3, 64/4, 65/81, 66/9, 1199 (obręb 0010 Podolizysze, jedn. ewid. 146201_1 M. Płock)
Temat:	Projekt zagospodarowania terenu.
Nr umowy:	PJ02174/22
Nr OBI:	OBI/71/2200192
Nr WP /	P/20/07/2931
Nr WBS:	B/20/07/7482
Projektował:	mgr inż. Waldemar Wesolowski nr uprawnień: 75/GD/2002
Branta:	elektryczna
Nr projektu:	13-2022
Data:	Sierpień 2022
Skala:	1:500
Nr rysunku:	E-01