



PREZYDENT MIASTA PŁOCKA

Zarządzenie Nr 7/2024 Prezydenta Miasta Płocka z dnia 09 maja 2024 r.

w sprawie: wyrażenia zgody na obciążenie nieruchomości gruntowej stanowiącej własność Gminy Płock (obwód 3 - Maszewo) oznaczonej jako działka nr ewid. nr 44/7 odpłatną służebnością przesyłu na czas nieoznaczony.

Na podstawie art. 30 ust. 2 pkt 3 ustawy z dnia 8 marca 1990 roku o samorządzie gminnym (t.j. Dz. U. Z 2024 r. poz 609), art. 13 ust. 1 ustawy z dnia 21 sierpnia 1997 roku o gospodarce nieruchomościami (t.j. Dz. U. z 2023 r. poz. 344, 1113, 1463, 1506, 1688, 1762, 1906, 2029) oraz art. 305¹ Kodeksu Cywilnego w związku z § 7 Uchwały Rady Miasta Płocka Nr 52/V/07 z dnia 30 stycznia 2007 roku w sprawie ustalenia zasad nabywania oraz zbywania, zamiany, obciążania i wydzierżawiania przez Gminę Płock nieruchomości będących jej własnością na okres powyżej trzech lat, zmienionej Uchwałą Nr 236/XVII/2011 Rady Miasta Płocka z dnia 25 października 2011 r. oraz Uchwałą Nr 586/XXXIII/2017 Rady Miasta Płocka z dnia 27 czerwca 2017 r. Prezydent Miasta Płocka zarządza co następuje:

§ 1

Wyraża się zgodę na obciążenie nieruchomości gruntowej, położonej w Płocku (obwód 3 – Maszewo) oznaczonej jako działka nr: 44/7 o pow 2630 m², stanowiącej własność Gminy Płock, objętej księgą wieczystą KW PL1P/00143903/9 (dla której zostanie założona nowa księga wieczysta na wniosek zawarty w akcie notarialnym Rep A nr 2440/2024 z dnia 21.03.2024 r. zawartym w Kancelarii notariusza: Grażyny Stępień-Dygowskiej w Płocku) - odpłatną służebnością przesyłu na czas nieoznaczony na rzecz Energa – Operator S.A. z siedzibą w Gdańsku polegającą na posadowieniu linii kablowej elektroenergetycznej Nn 0,4 kV o długości 26 mb oraz korzystania i eksploatacji tego urządzenia zgodnie z przeznaczeniem. W ramach służebności przedsiębiorca ma prawo do korzystania z nieruchomości obciążonej, polegającej na swobodnym dostępie do urządzenia w celu przeprowadzania prac związanych z jego budową, eksploatacją, konserwacją, remontem, modernizacją, przebudową i usuwaniem awarii, z prawem wejścia i wjazdu na teren odpowiednim sprzętem, po uprzednim pisemnym powiadomieniu właściciela nieruchomości, w sposób jak najmniej uciążliwy z zaznaczeniem, że wykonanie służebności ograniczać się będzie do części działki nr 44/7 (obwód 3) o pow. 26 m² i uwzględnić pas technologiczny wzdłuż przebiegu urządzenia o szerokości 1 m (zgodnie z załącznikiem mapowym).

§ 2


Wykonanie Zarządzenia powierza się Zastępcy Prezydenta Miasta Płocka ds. Komunalnych.

§ 3

Zarządzenie wchodzi w życie z dniem podpisania.

Prezydent Miasta Płocka

/-/ Andrzej Nowakowski

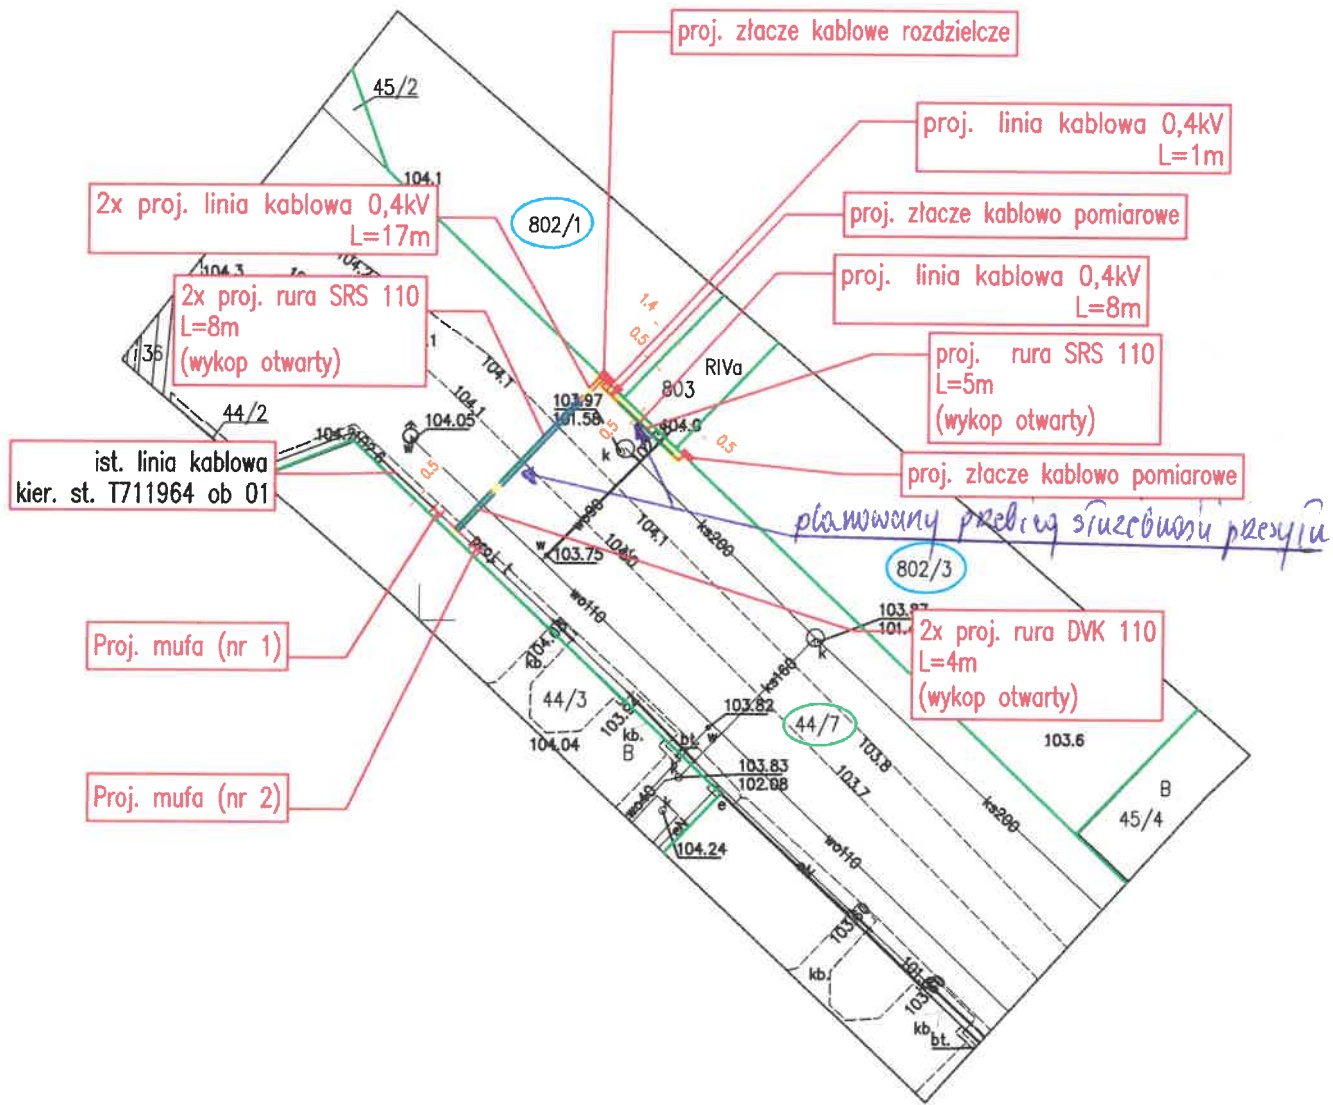

proj. szafka pomiarowa proj. kabel nn 0,4kV proj. rura ochronowa granica działki			
Projektant: 		Inwestor: Energa - Operator S.A. ul. Marynarki Polskiej 130 80-557 Gdańsk	
tel: +48 693 381 009 ul. Atutowa 9/82_03-126 Warszawa			
Temat opracowania: Budowa elektroenergetycznej sieci kablowej nN 0,4kV wraz ze złączem kablowo-pomiarowym do działki ewid. 802/1 i 802/3 obręb ewidencyjny 0003 Maszewo, m. Płock, pow. płocki.			
Nazwa rysunku: Projekt zagospodarowania terenu		Rys. nr: 1	Skala: 1:500/A4
PJ03127/23	kategoria obiektu budowlanego: XXVI		Data: wrzesień 2023
Opracował:	inż.Łukasz Krajnowski	Uprawnienia: LUB/0365/PWBE/17 uprawnienia budowlane do projektowania w specjalności elektroenergetycznej	Podpis:
Projektant:	mgr inż. Grzegorz Walasek		