



PREZYDENT MIASTA PŁOCKA

Zarządzenie Nr 337/2024

Prezydenta Miasta Płocka

z dnia 24 września 2024 roku

w sprawie wyrażenia zgody na obciążenie nieruchomości gruntowych stanowiących własność Gminy - Miasto Płock, położonych w Płocku (obręb 1) oznaczonych jako działki nr 2670/24, nr 2670/50, nr 2670/54, nr 2670/46 i nr 2681/13 odpłatną służebnością przesyłu na czas nieoznaczony.

Na podstawie art. 30 ust. 2 pkt 3 ustawy z dnia 8 marca 1990 roku o samorządzie gminnym (t.j. Dz. U. z 2024 r. poz. 609, poz. 721), art. 13 ust. 1 ustawy z dnia 21 sierpnia 1997 roku o gospodarce nieruchomościami (t.j. Dz. U. z 2024 r. poz. 1145) oraz art. 305¹ Kodeksu Cywilnego w związku z §7 Uchwały Rady Miasta Płocka Nr 52/V/07 z dnia 30 stycznia 2007 roku w sprawie ustalenia zasad nabywania oraz zbywania, zamiany, obciążania i wydierżawiania przez Gminę Płock nieruchomości będących jej własnością na okres powyżej trzech lat, zmienionej Uchwałą Nr 236/XVI/2011 Rady Miasta Płocka z dnia 25 października 2011 r. oraz Uchwałą Nr 586/XXXIII/2017 Rady Miasta Płocka z dnia 27 czerwca 2017 r., Prezydent Miasta Płocka zarządza co następuje:

§ 1

Wyraża się zgodę na obciążenie nieruchomości gruntowych stanowiących własność Gminy - Miasto Płock, położonych w Płocku (obręb 1) oznaczonych jako działki nr 2670/24 o pow. 935 m², nr 2670/50 o pow. 6115 m², nr 2670/54 o pow. 37 m² i nr 2670/46 o pow. 494 m² objętych księgą wieczystą nr KW PL1P/00144102/1 oraz działka nr 2681/13 o pow. 271 m² objętej księgą wieczystą nr KW PL1P/00143094/4, odpłatną służebnością przesyłu na czas nieoznaczony na rzecz Energa Operator S.A. z siedzibą w Gdańsku polegającą na prawie posadowienia na ww. nieruchomościach sieci kablowej nN 0,4 kV oraz korzystaniu i eksploatacji tego urządzenia zgodnie z przeznaczeniem. W ramach służebności przedsiębiorca ma prawo do korzystania z nieruchomości obciążonych, polegające na swobodnym dostępie do urządzenia w celu przeprowadzenia prac związanych z jego eksploatacją, konserwacją, remontem, modernizacją, przebudową i usuwaniem awarii, z prawem wejścia i wjazdu na teren odpowiednim sprzętem, po uprzednim pisemnym powiadomieniu właściciela nieruchomości, w sposób jak najmniej uciążliwy z zaznaczeniem, że wykonywanie służebności ograniczać się będzie do części działki nr 2670/24 o pow. 3 m², części działki nr 2670/50 o pow. 35 m², części działki nr 2670/54 o pow. 4 m², części działki nr 2670/46 o pow. 52 m² oraz części działki nr 2681/13 o pow. 30 m² i uwzględnić pas technologiczny wzdłuż przebiegu urządzenia o szerokości 1 m (zgodnie z załącznikiem mapowym).


§ 2

Wykonanie zarządzenia powierza się Zastępcy Prezydenta Miasta Płocka ds. Komunalnych.

§ 3

Zarządzenie wchodzi w życie z dniem podpisania.

Prezydent Miasta Płocka
/-/ Andrzej Nowakowski

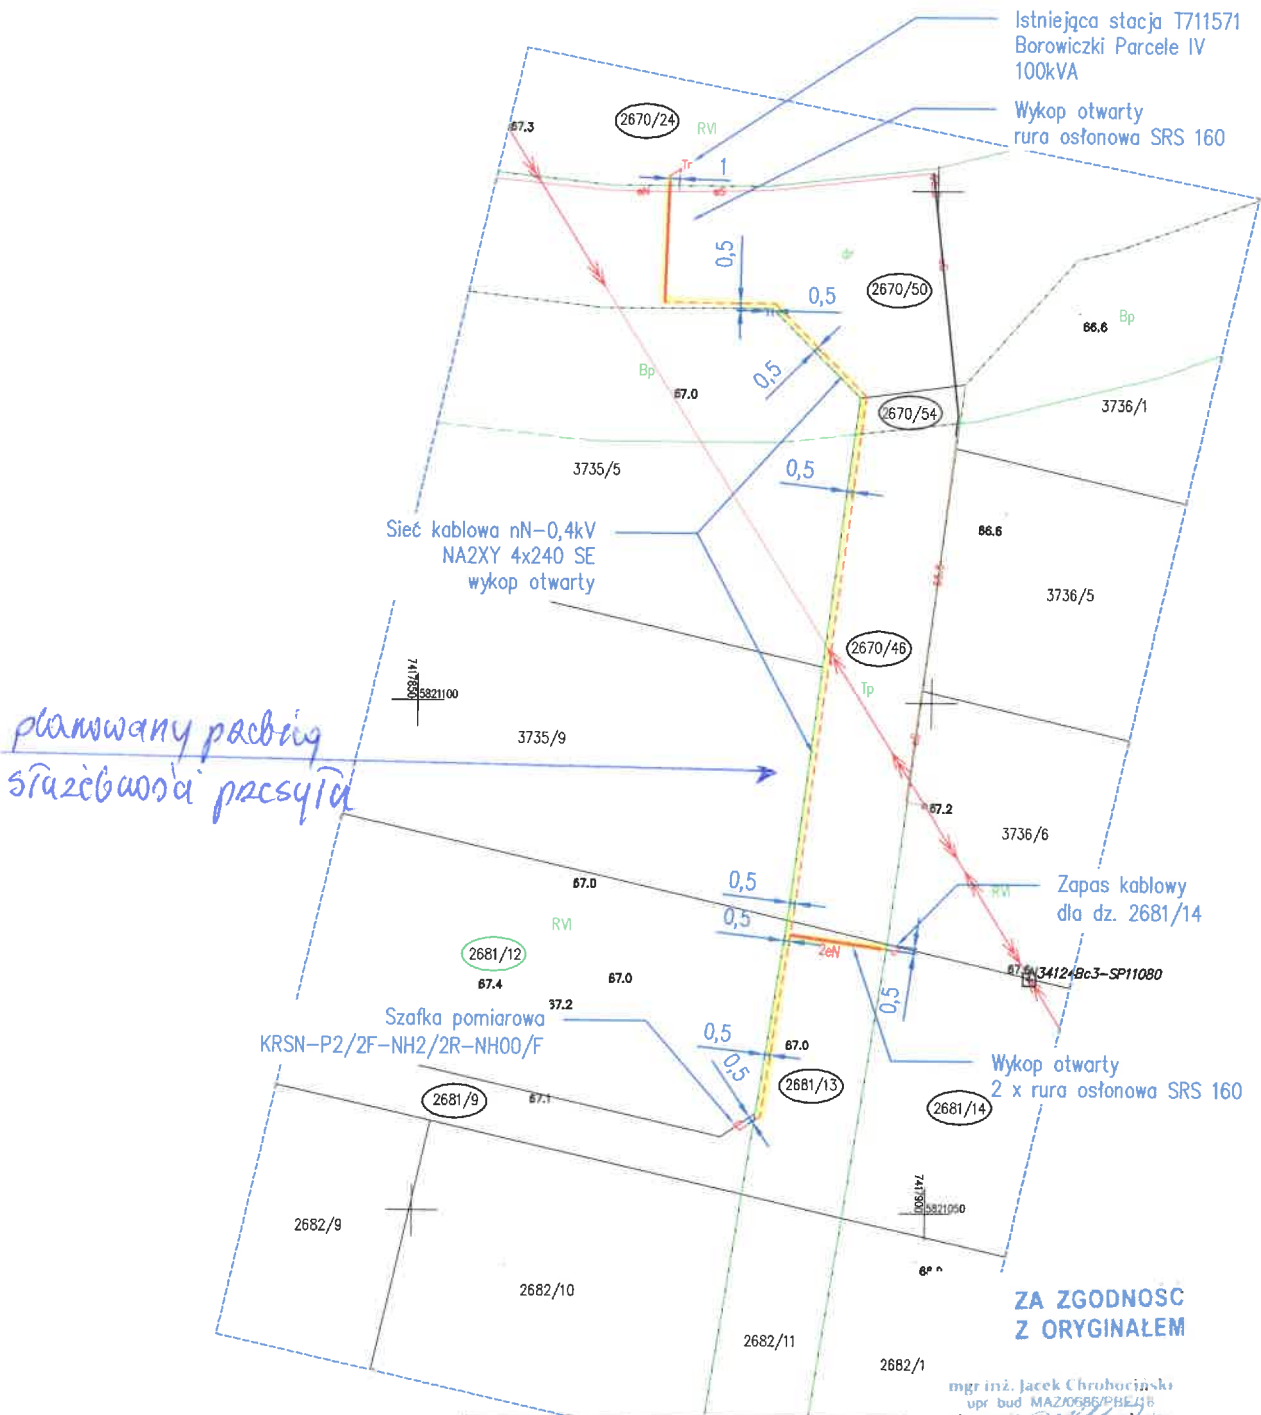

LEGENDA:
- projektowana sieć kablowa nN-0,4kV z szafką pomiarową
- rura osłonowa
- zapas kablowy

JM Projekt Bożena Szewczyk		Nazwa i adres obiektu: Budowa sieci kablowej nN-0,4kV z zapasami kablowymi i szafką pomiarową dla zasilenia działki 2681/12 w msc. Płock, ul. Krucza, gm. M.Płock.	
Tytuł projektu: Projekt zagospodarowania terenu - umowa PJO0333/24; 068/71/2303558			
Projektant: Jacek Chrobociński	Asystent projektanta:	Sprawdzający (weryfikujący):	Skala: 1:500
Nr spr. MAZ/0686/PBE/18	Nr upr.	Nr upr.	Nr rys.
Podpis: [Signature]	Data: 05.2024	Podpis:	Data:



Signed by /
Podpisano przez:
Jacek Robert Chrobociński
Date / Data:
2024-05-27 11:30

mgr inż. Jacek Chrobociński
upr. bud. MAZ/0686/PBE/18
do projektowania i nadzoru nad
instalacjami w zakresie sieci
instalacji i urządzeń elektrycznych
i elektroenergetycznych bez ograniczeń