



PREZYDENT MIASTA PŁOCKA

## **Zarządzenie Nr 5071/2024 Prezydenta Miasta Płocka z dnia 04 kwietnia 2024 roku**

w sprawie: wyrażenia zgody na obciążenie nieruchomości gruntowej stanowiącej własność Gminy Płock (obręb 8 - Śródmieście) oznaczonej jako działka nr ewid. nr 381/4 odpłatną służebnością przesyłu na czas nieoznaczony.

Na podstawie art. 30 ust. 2 pkt 3 ustawy z dnia 8 marca 1990 roku o samorządzie gminnym (t.j. Dz. U. Z 2023 r. poz 40, 572, 1463,1688), art. 13 ust. 1 ustawy z dnia 21 sierpnia 1997 roku o gospodarce nieruchomościami (t.j. Dz. U. z 2023 r. poz. 344, 1113, 1463,1506, 1688, 1762, 1906, 2029) oraz art. 305<sup>1</sup> Kodeksu Cywilnego w związku z § 7 Uchwały Rady Miasta Płocka Nr 52/V/07 z dnia 30 stycznia 2007 roku w sprawie ustalenia zasad nabywania oraz zbywania, zamiany, obciążania i wydzierżawiania przez Gminę Płock nieruchomości będących jej własnością na okres powyżej trzech lat, zmienionej Uchwałą Nr 236/XVI/2011 Rady Miasta Płocka z dnia 25 października 2011 r. oraz Uchwałą Nr 586/XXXIII/2017 Rady Miasta Płocka z dnia 27 czerwca 2017 r., Prezydent Miasta Płocka zarządza co następuje:

### **§ 1**

Wyraża się zgodę na obciążenie nieruchomości gruntowej, położonej w Płocku (obręb 8 – Śródmieście) oznaczonej jako działka nr: 381/4 o pow 1977 m<sup>2</sup> (w obszarze poza pasem drogowym drogi publicznej), stanowiącej własność Gminy Płock, objętej księgą wieczystą KW PL1P/00143938/3 - odpłatną służebnością przesyłu na czas nieoznaczony na rzecz Energa – Operator S.A. z siedzibą w Gdańsku polegającą na posadowieniu sieci kablowej elektroenergetycznej Nn 0,4 kV o długości 49 mb wraz z szafką pomiarową o pow. 0,2 m<sup>2</sup> oraz korzystania i eksploatacji tych urządzeń zgodnie z przeznaczeniem. W ramach służebności przedsiębiorca ma prawo do korzystania z nieruchomości obciążonej, polegającej na swobodnym dostępie do urządzeń w celu przeprowadzania prac związanych z ich budową, eksploatacją, konserwacją, remontem, modernizacją, przebudową i usuwaniem awarii, z prawem wejścia i wjazdu na teren odpowiednim sprzętem, po uprzednim pisemnym powiadomieniu właściciela nieruchomości, w sposób jak najmniej uciążliwy z zaznaczeniem, że wykonanie służebności ograniczać się będzie do części działki nr 381/4 (obręb 8) o pow. 50 m<sup>2</sup> i uwzględnić pas technologiczny wzdłuż przebiegu urządzeń o szerokości 1 m (zgodnie z załącznikiem mapowym).

### **§ 2**


Wykonanie Zarządzenia powierza się Zastępcy Prezydenta Miasta Płocka ds. Komunalnych.

### **§ 3**

Zarządzenie wchodzi w życie z dniem podpisania.

Prezydent Miasta Płocka

/-/ Andrzej Nowakowski

|  |                                  |
|--|----------------------------------|
| MAPA DO CELÓW PROJEKTOWYCH   |                                  |
| Oznaczenie kancelaryjne zgłoszenia pracy geodezyjnej   | WGD-I.6640.82.2023               |
| Miejscowość  | m. Płock                         |
| Jednostka ewidencyjna  | 146201_1                         |
| Nazwa  | m. Płock                         |
| Identyfikator  | 0008                             |
| Obręb ewidencyjny  | Śródmieście                      |
| Arkusz mapy  | 7.181.09.24.3.3, 7.181.09.24.3.4 |
| Skala mapy   | 1 : 500                          |
| Dotyczy działki(ek) nr   | wg. zakresu                      |
| Nazwa układu   | "Układ 2000"                     |
| Prostokątnych płaskich   | "PL-EVRF2007-NH"                 |
| Wysokości  | Linia przerywana                 |
| Oznaczenie granic obszaru, który był przedmiotem aktualizacji  | Nie badano działu III KW         |
| Oznaczenie i informacje o służebnościach gruntowych mających wpływ na zagospodarowanie gruntów, zlokalizowanych w granicach projektowanej inwestycji   | Brak                             |
| Oznaczenie i symbol konturu użytku gruntowego, który nie jest ujawniony w bazie danych ewidencji gruntów i budynków  | Brak                             |
| <b>Nie wyklucza się istnienia w terenie urządzeń podziemnych nie wykazanych na mapie, które nie zostały zgłoszone do inwentaryzacji przed zasypaniem, lub dla których brak informacji w instytucjach branżowych.</b> |                                  |
| <br><b>Geodata Uprawiony</b><br><b>inż. Elżbieta Koperska</b><br><b>zaśw. Nr 11497</b>  |                                  |
| <b>06.02.2023r.</b><br>Imię i nazwisko wykonawcy<br>oraz data i podpis osoby wykonującej mapę  |                                  |
| .....<br>Imię i nazwisko, nr uprawnień<br>oraz data i podpis geodety<br>uprawnionego który sprawdził mapę  |                                  |



7409100  
5625150

Usługi Geodezyjne  
**ITECHGEO**  
 Łukasz Leleński  
 ul. Longenfeld 51, 01-600 Gostyń  
 NIP: 97110708262, REGON: 345610431  
 kom.: 601 494 870, e-mail: lele@itechgeo.com

**LEGENDA**

- proj. szafka pomiarowa
- proj. kabele nN 0,4kV
- proj. przewidywane
- granice działki

Projektant: Inwestor: Energa - Operator S.A., ul. Marynarki Polskiej 130, 80-557 Gdańsk


tel.: 48 693 381 003  
 ul. Atutawa 9/82, 03-126 Warszawa

Temat opracowania: Budowa elektroenergetycznej sieci kablowej nN 0,4kV wraz z szafką pomiarową do działki 382 obręb ewidencyjny 0008 Śródmieście, gm. Płock, pow. płocki.

Nazwa projektu: Projekt zagospodarowania terenu - koncepcja  
 P/22/010364, B/22/016909 08/17/2204.58  
 Rys. nr: 1  
 Skala: 1:500/A3  
 Data: wrzesień 2023

Opracował: inż. Adam Kleja  
 mgr inż. Grzegorz Własak

Projektant: mgr inż. Grzegorz Własak  
 LUB0365IPWBE17  
 uprawnienia budowlane do projektowania w specjalności elektroenergetycznej

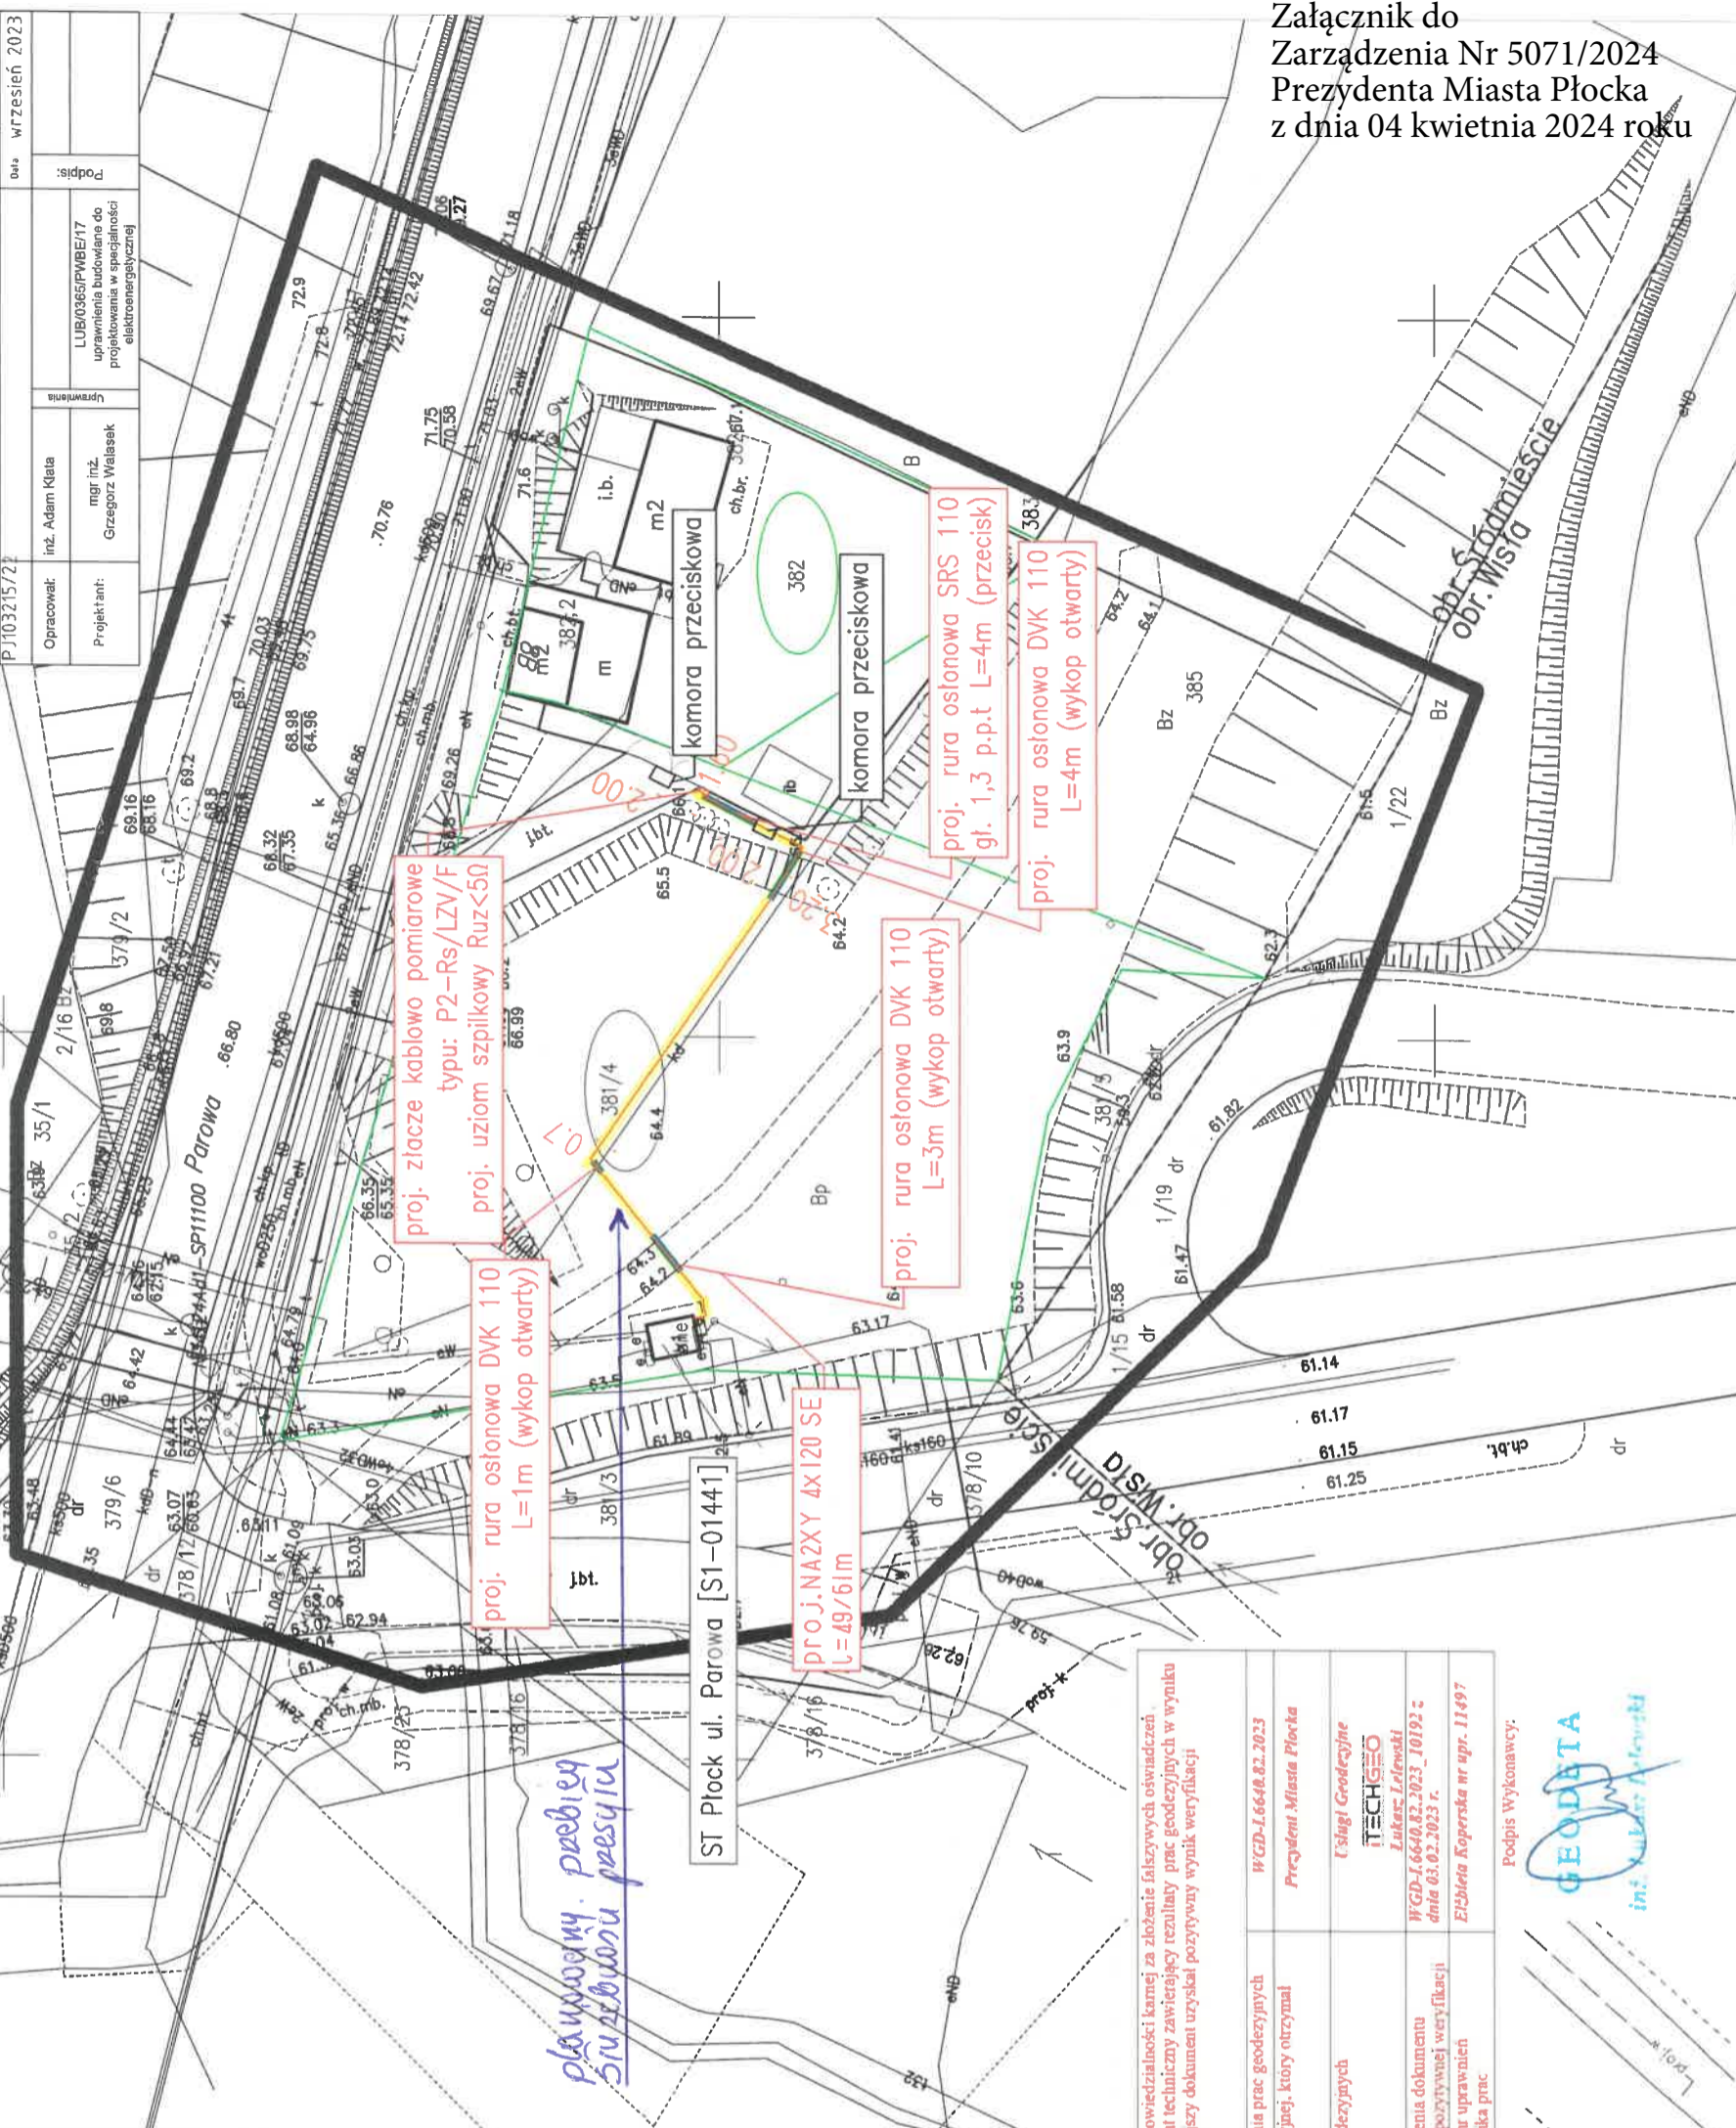

|  |   |
|--|---|
| Jestem świadomy odpowiedzialności karnej za złożenie fałszywych oświadczeń. Oświadczam, że opierałem techniczny zawarty w tym projekcie na danych geodezyjnych, w wyniku których powstał niniejszy dokument uzyskany pozytywny wynik weryfikacji |   |
| Identyfikator zgłoszenia prac geodezyjnych   | WGD-I.6640.82.2023                            |
| Organ służby geodezyjnej, który otrzymał zgłoszenie  | Prezydent Miasta Płocka                       |
| Wykonawca prac geodezyjnych  | Usługi Geodezyjne                             |
|  | <b>ITECHGEO</b><br>Łukasz Leleński            |
| Nr oraz data sporządzenia dokumentu zawierającego wynik pozytywny weryfikacji  | WGD-I.6640.82.2023_10192 z dnia 03.02.2023 r. |
| Imię i nazwisko oraz nr uprawnień zawodowych kierownika prac   | Elżbieta Koperska nr upr. 11497               |

Podpis Wykonawcy:  
  
**GEODATA**  
 inż. Łukasz Leleński

Załącznik do  
 Zarządzenia Nr 5071/2024  
 Prezydenta Miasta Płocka  
 z dnia 04 kwietnia 2024 roku