



PREZYDENT MIASTA PŁOCKA

Zarządzenie Nr 946/2025 Prezydenta Miasta Płocka z dnia 19 maja 2025 roku

w sprawie: wyrażenia zgody na obciążenie nieruchomości gruntowych stanowiących własność Gminy Płock (obwód 3 - Maszewo) oznaczonych jako działki nr ewid. nr 523/5, nr 523/6 oraz nr 527/5 odpłatną służebnością przesyłu na czas nieoznaczony.

Na podstawie art. 30 ust. 2 pkt 3 ustawy z dnia 8 marca 1990 roku o samorządzie gminnym (t.j. Dz. U. Z 2024 r. poz. 1465, 1572, 1907, 1940), art. 13 ust. 1 ustawy z dnia 21 sierpnia 1997 roku o gospodarce nieruchomościami (t.j. Dz. U. z 2024 r. poz. 1145, 1222, 1717, 1881) oraz art. 305¹ Kodeksu Cywilnego w związku z § 7 Uchwały Rady Miasta Płocka Nr 52/V/07 z dnia 30 stycznia 2007 roku w sprawie ustalenia zasad nabywania oraz zbywania, zamiany, obciążania i wydzierżawiania przez Gminę Płock nieruchomości będących jej własnością na okres powyżej trzech lat, zmienionej Uchwałą Nr 236/XVI/2011 Rady Miasta Płocka z dnia 25 października 2011 r. oraz Uchwałą Nr 586/XXXIII/2017 Rady Miasta Płocka z dnia 27 czerwca 2017 r. Prezydent Miasta Płocka zarządza co następuje:

§ 1

Wyraża się zgodę na obciążenie nieruchomości gruntowych, położonych w Płocku (obwód 3 – Maszewo) oznaczonych jako działki: nr: **523/5** o pow. 51 m² objętej księgą wieczystą KW PL1P/00145332/9; nr **523/6** (w części poza pasem drogowym drogi publicznej) o pow. 517 objętej księgą wieczystą KW/PL1P/00088011/5; nr **527/5** o pow. 2137 objętej księgą wieczystą KW PL1P/00037668/3, stanowiących własność Gminy Płock, - odpłatną służebnością przesyłu na czas nieoznaczony na rzecz Energa – Operator S.A. z siedzibą w Gdańsku, polegającą na prawie posadowienia sieci kablowej elektroenergetycznej Nn 0,4 kV o łącznej długości 35 mb, oraz korzystania i eksploatacji urządzenia zgodnie z przeznaczeniem. W ramach służebności przedsiębiorca ma prawo do korzystania z nieruchomości obciążonej, polegającej na swobodnym dostępie do urządzenia w celu przeprowadzania prac związanych z jego budową, eksploatacją, konserwacją, remontem, modernizacją, przebudową i usuwaniem awarii, z prawem wejścia i wjazdu na teren odpowiednim sprzętem, po uprzednim pisemnym powiadomieniu właściciela nieruchomości, w sposób jak najmniej uciążliwy z zaznaczeniem, że wykonanie służebności ograniczać się będzie do części działki nr **523/5** (obwód 3) o pow. **2 m²**; części działki nr **523/6** (obwód 3) o pow. **31 m²** oraz części działki nr **527/5** (obwód 3) o pow. **2 m²** i uwzględnić pas technologiczny wzdłuż przebiegu urządzenia o szerokości 1 m (zgodnie z załącznikiem mapowym).

§ 2

Wykonanie Zarządzenia powierza się Zastępcy Prezydenta Miasta Płocka ds. Komunalnych.

§ 3

Zarządzenie wchodzi w życie z dniem podpisania.

Prezydent Miasta Płocka

/-/ Andrzej Nowakowski

BIURO GEODEZJI

Jacek Kuciejewski
09-215 Bożewo, ul. Sierpeka 23
NIP 776-101-47-23,regon 610021659
tel. 693-078-321, email: bgjk@interia.pl

woj. 14 - mazowieckie
powiat 1462 - Płock
jedn. ewid.146201_1 Płock
obręb 0003-MASZEWO

MAPA DO CELÓW PROJEKTOWYCH

SKALA 1:500
ARKUSZ 1/1

wyk. na podstawie roboczych zbiorów danych baz BDOT500, EGIB, GESUT

Układ współrzędnych: PL-2000/7
Układ wysokości: PL-EVRF2007-NH

mapa aktualna w zakresie opracowania wg stanu
na dzień: 20-05-2024r.

identyfikator zgłoszenia pracy
geodezyjnej: WGD-I.6640.621.2024

L. ks.rob 028/2024
wykonawca

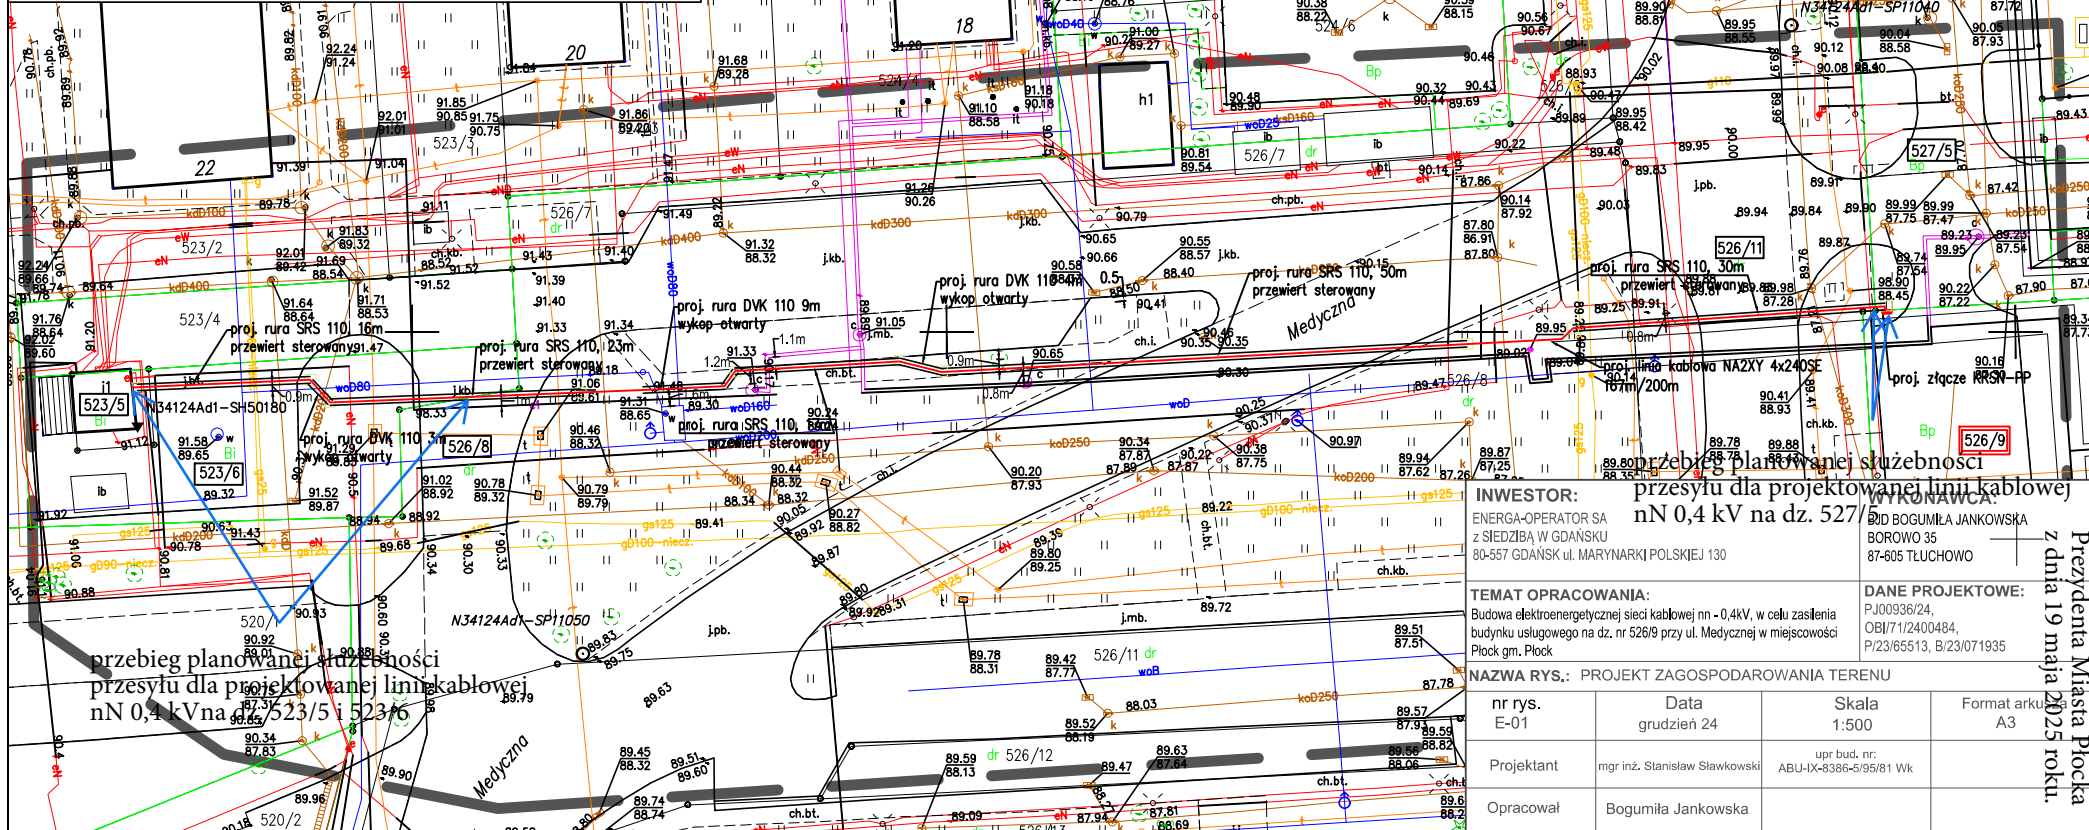
mgr inż. Jacek Kuciejewski
upr. geodezyjne nr 16764

Podpisującym niniejszy dokument został opracowany w wyniku prac geodezyjnych i kartograficznych, których rezultaty zostały opublikowane w niniejszym dokumencie. Wykonawca prac geodezyjnych: BIURO GEODEZJI JACEK KUCIEJEWSKI. Nr oraz data sporządzenia dokumentu zawierającego wynik pozytywny weryfikacji: WGD-I.6640.642.2024 z dnia 12.05.2024r. Imię i nazwisko oraz nr uprawnień zawodowych: Jacek Kuciejewski, upr. nr 16764/11.

zakres opracowania

Nie wyklucza się istnienia w terenie urządzeń podziemnych nie wykazanych na niniejszej mapie, które nie zostały odnotowane podczas wykonywania pomiarów lub nie były zgłoszone do inwentaryzacji przed zasypaniem albo dla których brak informacji branżowych.

om. pkt. granicznego, którego położenie nie zostało określone w odpowiednim trybie i z odpowiednią dokładnością (pozyskane metodą digitalizacji mapy ewidencji gruntów)

**INWESTOR:**

ENERGA-OPERATOR SA
z SIEDZIBĄ W GDAŃSKU
80-557 GDAŃSK UL. MARYNARKI POLSKIEJ 130

TEMAT OPACOWANIA:

Budowa elektroenergetycznej sieci kablowej nn - 0,4kV, w celu zasilania budynku usługowego na dz. nr 526/9 przy ul. Medycznej w miejscowości Płock gm. Płock

NAZWA RYS.: PROJEKT ZAGOSPODAROWANIA TERENU

nr rys.	Data	Skala	Format arkusza
E-01	grudzień 24	1:500	A3
Projektant	mgr inż. Stanisław Stawkowski	upr. bud. nr: ABU-IX-8386-5/95/81 Wk	
Opracował	Bogumiła Jankowska		

przebieg planowanej służebności
przesyłu dla projektowanej linii kablowej
nN 0,4 kV na dz. 527/5

BOGUMIŁA JANKOWSKA
BOROWO 35
87-605 TŁUCHOWO

DANE PROJEKTOWE:

PJ00936/24,
OBI/71/2400484,
P/23/65513, B/23/071935

Załącznik do
Zarządzenia 946/2025
Prezydenta Miasta Płocka
z dnia 19 maja 2025 roku.