



PREZYDENT MIASTA PŁOCKA

Zarządzenie Nr 861/2025 Prezydenta Miasta Płocka z dnia 10 kwietnia 2025 r.

w sprawie: wyrażenia zgody na obciążenie nieruchomości gruntowej stanowiącej własność Gminy Płock (obręb 8 - Śródmieście) oznaczonej jako działka nr ewid. nr 484/38 odpłatną służebnością przesyłu na czas nieoznaczony.

Na podstawie art. 30 ust. 2 pkt 3 ustawy z dnia 8 marca 1990 roku o samorządzie gminnym (t.j. Dz. U. Z 2024 r. poz. 1465, 1572, 1907, 1940), art. 13 ust. 1 ustawy z dnia 21 sierpnia 1997 roku o gospodarce nieruchomościami (t.j. Dz. U. z 2024 r. poz. 1145, 1222, 1717, 1881) oraz art. 305¹ Kodeksu Cywilnego w związku z § 7 Uchwały Rady Miasta Płocka Nr 52/V/07 z dnia 30 stycznia 2007 roku w sprawie ustalenia zasad nabywania oraz zbywania, zamiany, obciążania i wydzierżawiania przez Gminę Płock nieruchomości będących jej własnością na okres powyżej trzech lat, zmienionej Uchwałą Nr 236/XVII/2011 Rady Miasta Płocka z dnia 25 października 2011 r. oraz Uchwałą Nr 586/XXXIII/2017 Rady Miasta Płocka z dnia 27 czerwca 2017 r. Prezydent Miasta Płocka zarządza co następuje:

§ 1

Wyraża się zgodę na obciążenie nieruchomości gruntowej, położonej w Płocku (obręb 8 – Śródmieście) oznaczonej jako działka nr: 484/38 o pow 6826 m², stanowiącej własność Gminy Płock, objętej księgą wieczystą KW PL1P/00033128/8 - odpłatną służebnością przesyłu na czas nieoznaczony na rzecz Energa – Operator S.A. z siedzibą w Gdańsku, polegającą na znoszeniu posadowienia linii kablowej elektroenergetycznej Nn 0,4 kV o długości 14 mb wraz ze złączem kablowo-pomiarowym, oraz korzystania i eksploatacji urządzeń zgodnie z przeznaczeniem. W ramach służebności przedsiębiorca ma prawo do korzystania z nieruchomości obciążonej, polegającej na swobodnym dostępie do urządzenia w celu przeprowadzania prac związanych z jego eksploatacją, konserwacją, remontem, modernizacją, przebudową i usuwaniem awarii, z prawem wejścia i wjazdu na teren odpowiednim sprzętem, po uprzednim pisemnym powiadomieniu właściciela nieruchomości, w sposób jak najmniej uciążliwy z zaznaczeniem, że wykonanie służebności ograniczać się będzie do części działki nr 484/38 (obręb 8) o pow. 15 m² i uwzględnić pas technologiczny wzdłuż przebiegu urządzenia o szerokości 1 m (zgodnie z załącznikiem mapowym).

§ 2

Wykonanie Zarządzenia powierza się Zastępcy Prezydenta Miasta Płocka ds. Komunalnych.


§ 3

Zarządzenie wchodzi w życie z dniem podpisania.

Prezydent Miasta Płocka

/-/ Andrzej Nowakowski

Załącznik do
Zarządzenia 861/2025
Prezydenta Miasta Płocka
z dnia 10 kwietnia 2025 r.

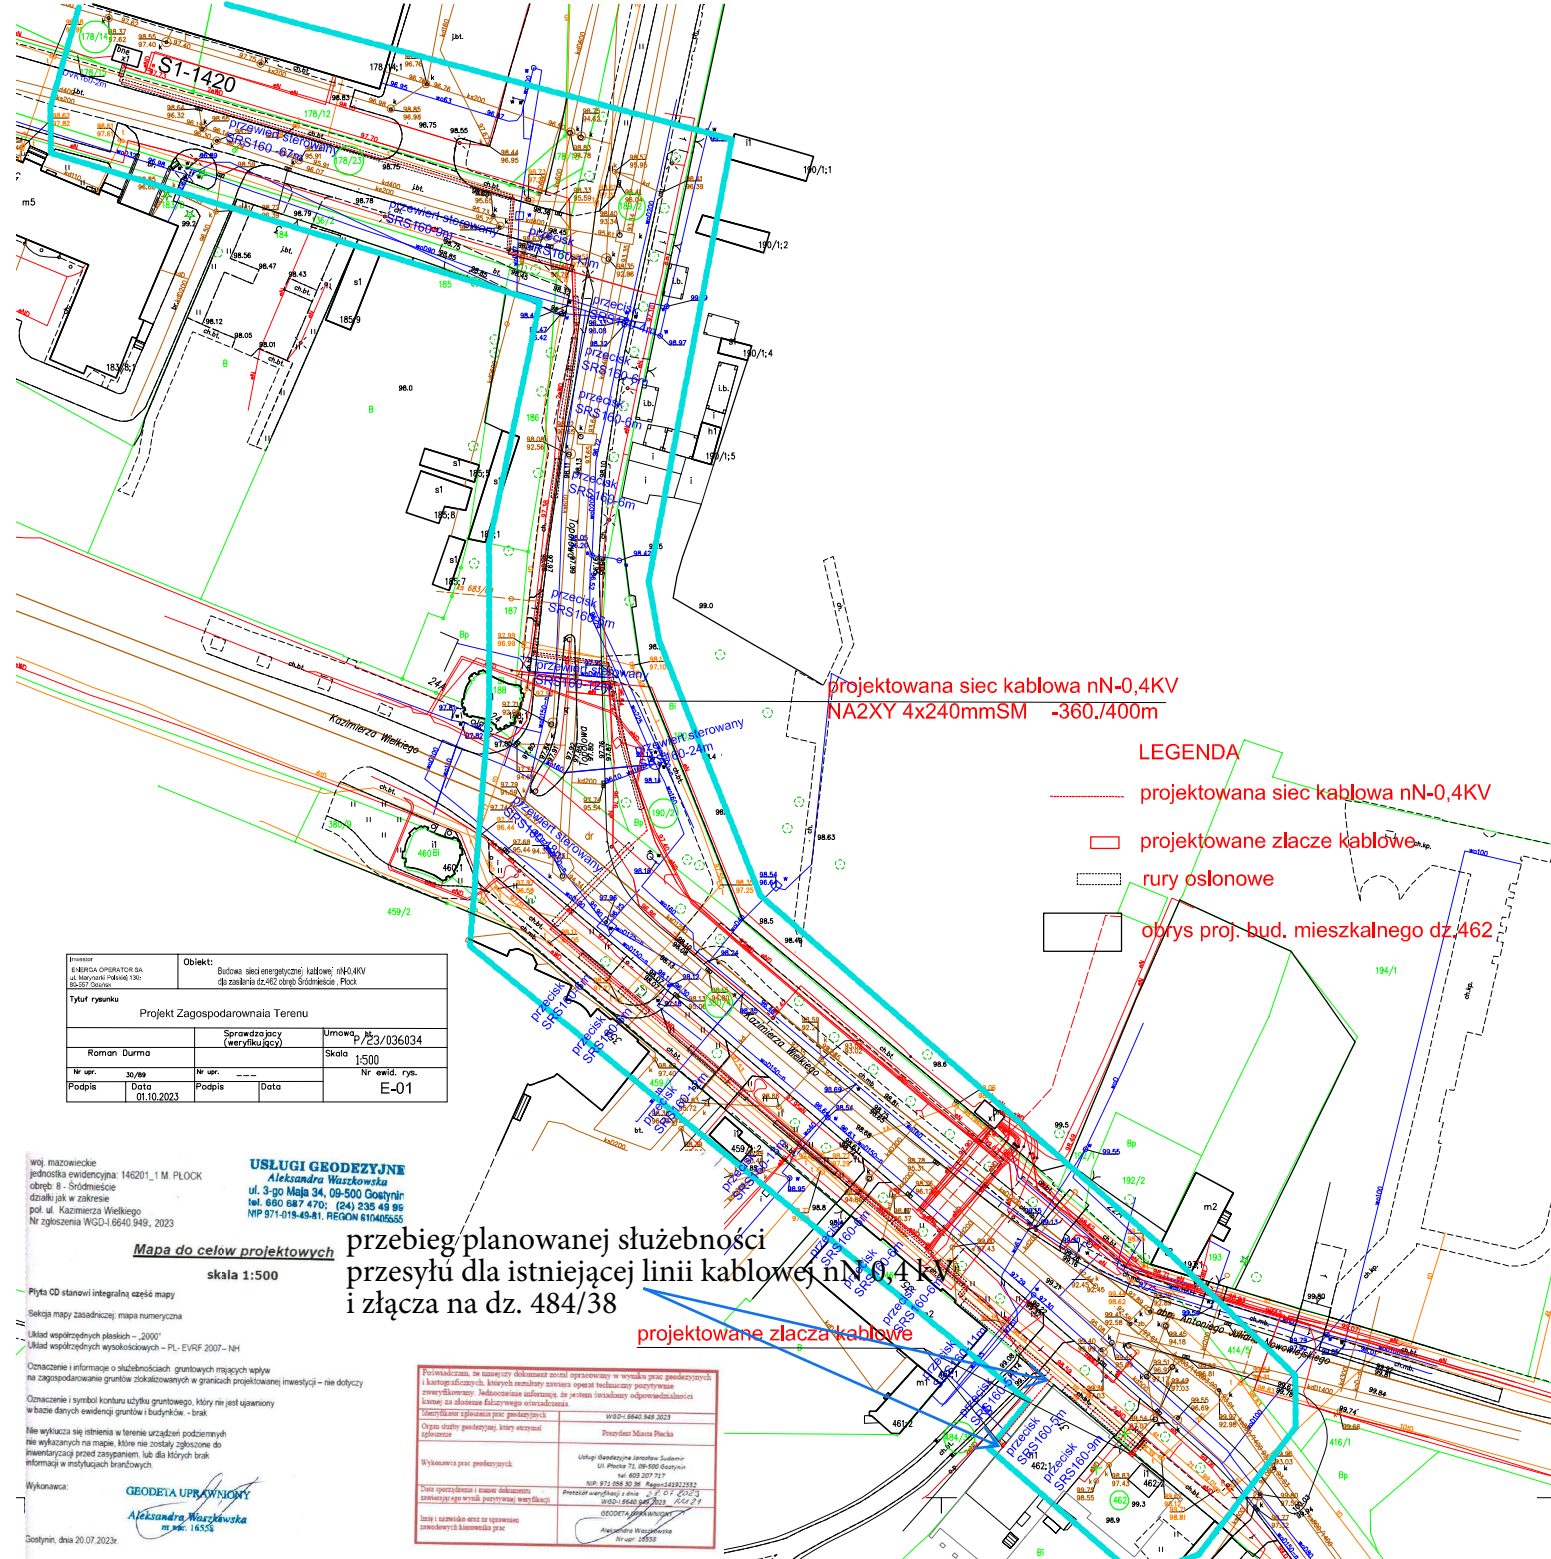

Tytuł rysunku		Projekt Zagospodarowania Terenu	
Roman Durma	Sprawdzający (weryfikujący)	Umowa, Nr	P/23/036034
Nr spr. 30/99	Nr spr. ---	Skala	1:500
Podpis	Data 01.10.2023	Podpis	Data
		Nr ewid. rys.	E-01

wol. mierzwiście
jednostka ewidencyjna: 146201_1 M. PŁOCK
obręb: 8 - Śródmieście
działki jak w zakresie
pól. ul. Kazimierza Wielkiego
Nr zgłoszenia WZSD-1 6640 349, 2023

USŁUGI GEODEZYJNE
Aleksandra Wawrzyszewska
ul. 3-go Maja 94, 09-500 Ostrołęka
tel. 660 687 470; (24) 235 48 86
NIP 971-018-49-81, REGON 810405555

Mapa do celów projektowych
skala 1:500

- Plata CD stanowi integralną część mapy
- Sekcja mapy zasadniczej: mapa numeryczna
- Układ współrzędnych płaskich - "2000"
- Układ współrzędnych wysokościowych - PL-EVRF 2007 - NH

Oznaczenie i informacja o skutkach oddziaływania gruntowych mijających wpływ na zagospodarowanie gruntów zlokalizowanych w granicach projektowanej inwestycji - nie dotyczy

Oznaczenie i symbol konturu użytku gruntowego, który nie jest ujawniony w bazie danych ewidencyjnych gruntów (budynków - brak)

Nie wykazuje się terenów w terenie urządzeń podziemnych nie wykazanych na mapie. Kłose nie zostały zgłoszone do inwentaryzacji przed zasypaniem, lub, dla których brak informacji w instytucjach branżowych.

Wykonawca:
GEODETA UPRAWNIONY
Aleksandra Wawrzyszewska
m.c.k. 14358

Osiołtyn, dnia 20.07.2023r.

Przebieg planowanej służebności przesyłu dla istniejącej linii kablowej nN-0,4kV i złącza na dz. 484/38	
projektowane złącza kablowe	
projektowana sieć kablowa nN-0,4kV NA2XY 4x240mmSM -360,7400m	
projektowane złącza kablowe	
rury osłonowe	
obrys proj. bud. mieszkalnego dz.462	

- LEGENDA**
- projektowana sieć kablowa nN-0,4kV
 - projektowane złącza kablowe
 - rury osłonowe
 - obrys proj. bud. mieszkalnego dz.462

Przebieg planowanej służebności przesyłu dla istniejącej linii kablowej nN-0,4kV i złącza na dz. 484/38	
projektowane złącza kablowe	
projektowana sieć kablowa nN-0,4kV NA2XY 4x240mmSM -360,7400m	
projektowane złącza kablowe	
rury osłonowe	
obrys proj. bud. mieszkalnego dz.462	