




RZUT PRZYZIEMIA

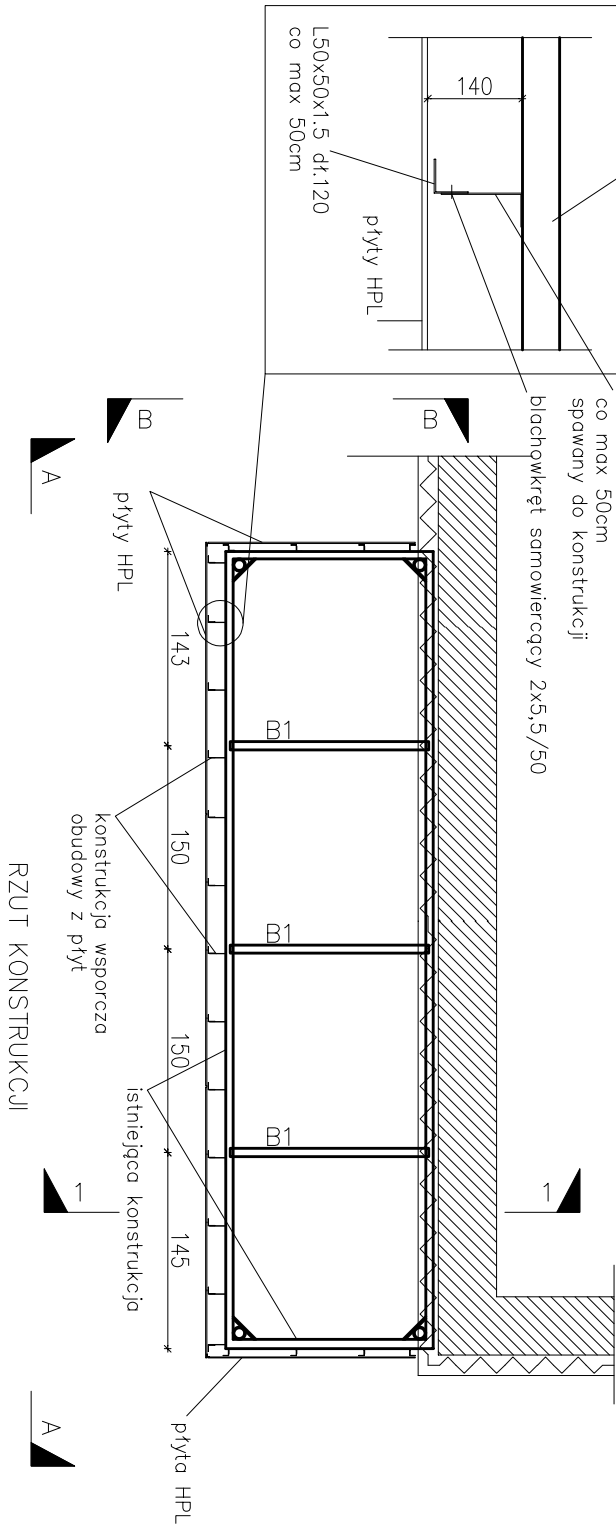

RZUT KONSTRUKCJI

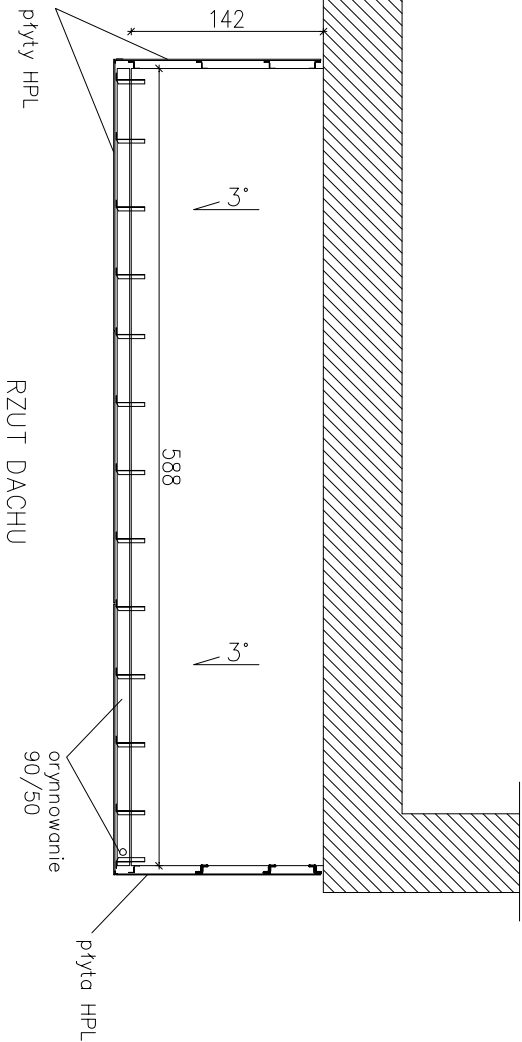


RZUT DACHU

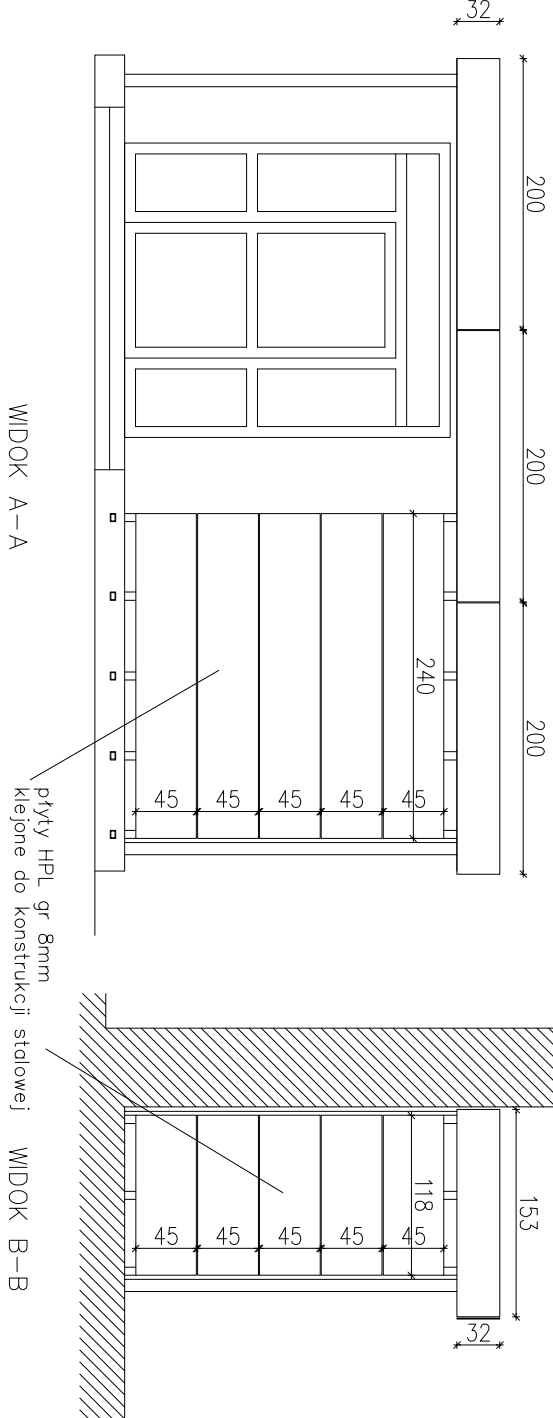

WIDOK A-A

WIDOK B-B

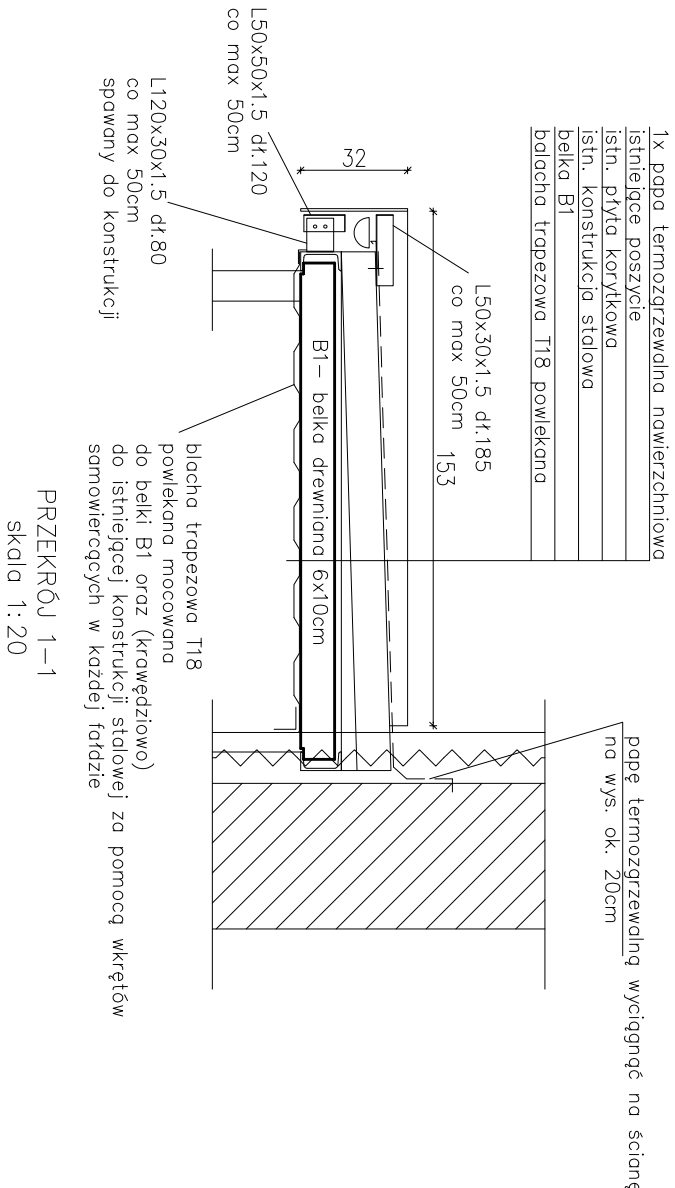

PRZEKRÓJ 1-1
skala 1:20

PRZED PRZYSTAPIENIEM DO ZAMÓWIENIA WYMIARY SPRAWDZIĆ NA BUDOWIE
WSZYSTKIE ELEMENTY KONSTRUKCJI STALOWEJ POMALOWAĆ W KOLORZE RAL7035
KOLOR BLACHY TRAPEZOWEJ ZBLIŻONY DO RAL7035

Jednostka Projektowa:		Nr proj.	
PPU KST WIEŚŁAW BRYKAŁA, 09-401 PŁOCK, UL. OKOPOWA 26/1		P 11914	
Inwestor:			
GMINA MIASTO PŁOCK			
PŁOCK, STARY RYNEK 1			
Temat:		Tytuł:	
PROJEKT TERMOMODERNIZACJI BUDYNKU		ZADASZENIE NAD WEJŚCIEM GŁÓWNYM	
MIEJSKIEGO PRZEDSZKOŁA NR11 W PŁOCKU			
Adres inwestycji:		Projektant	
PŁOCK, UL. BIELSKA 26/1		mgr inż. Wiesław Brykała	
DZ. NR 151		upr. nr MAZ/0360/P00K/06	
		Nr rys.:	
		05	
		Skala:	
		1:50	
		Data:	
		KWIECIEŃ	
		2014	