




WIDOK 1

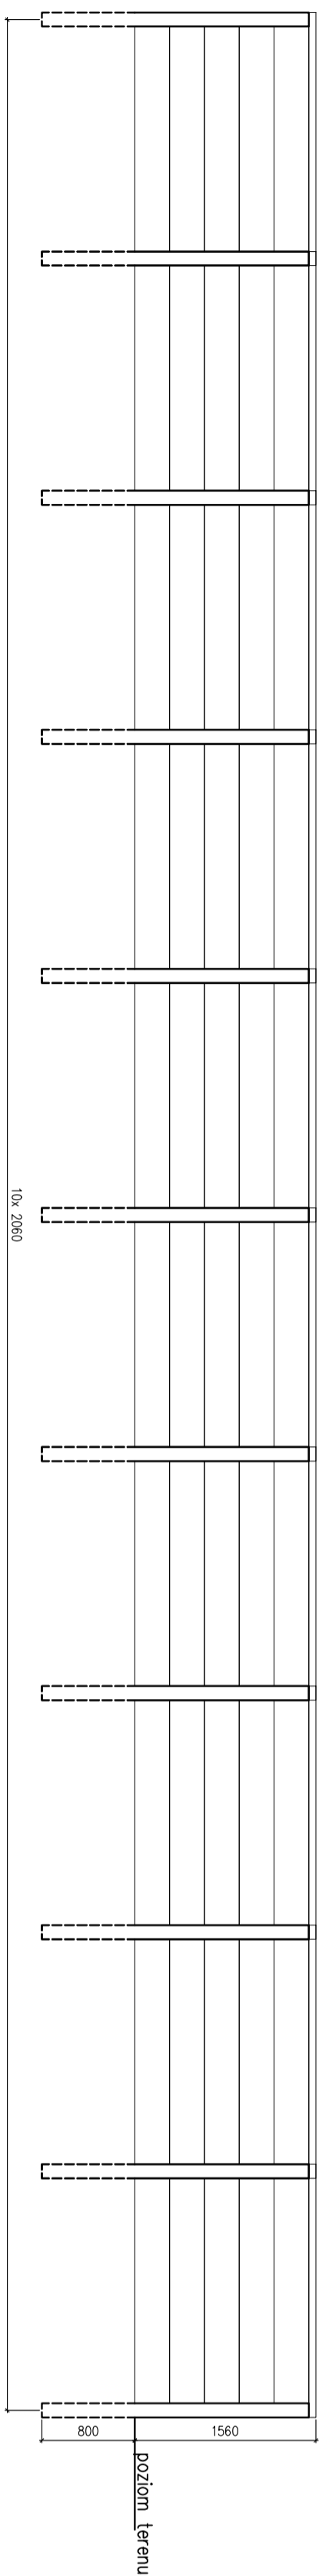

WIDOK 2

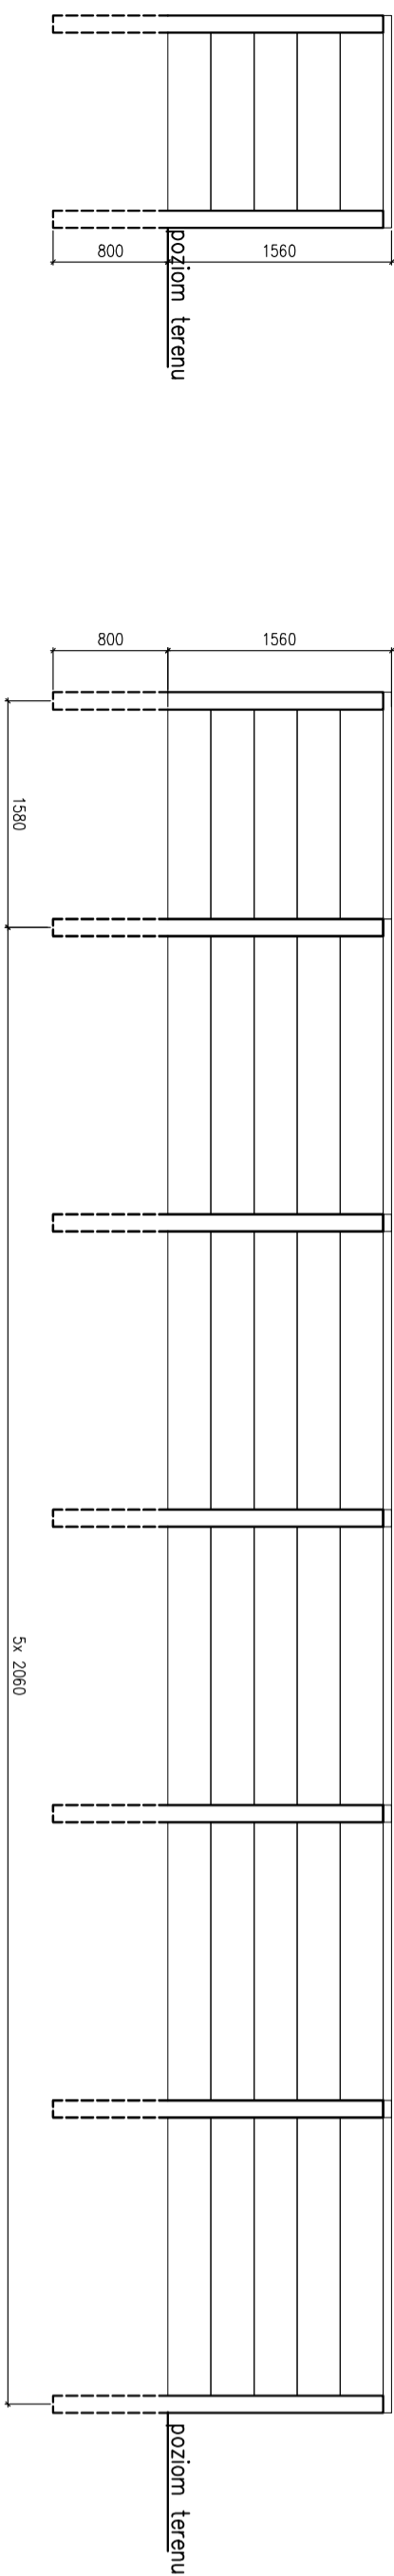


WIDOK 3

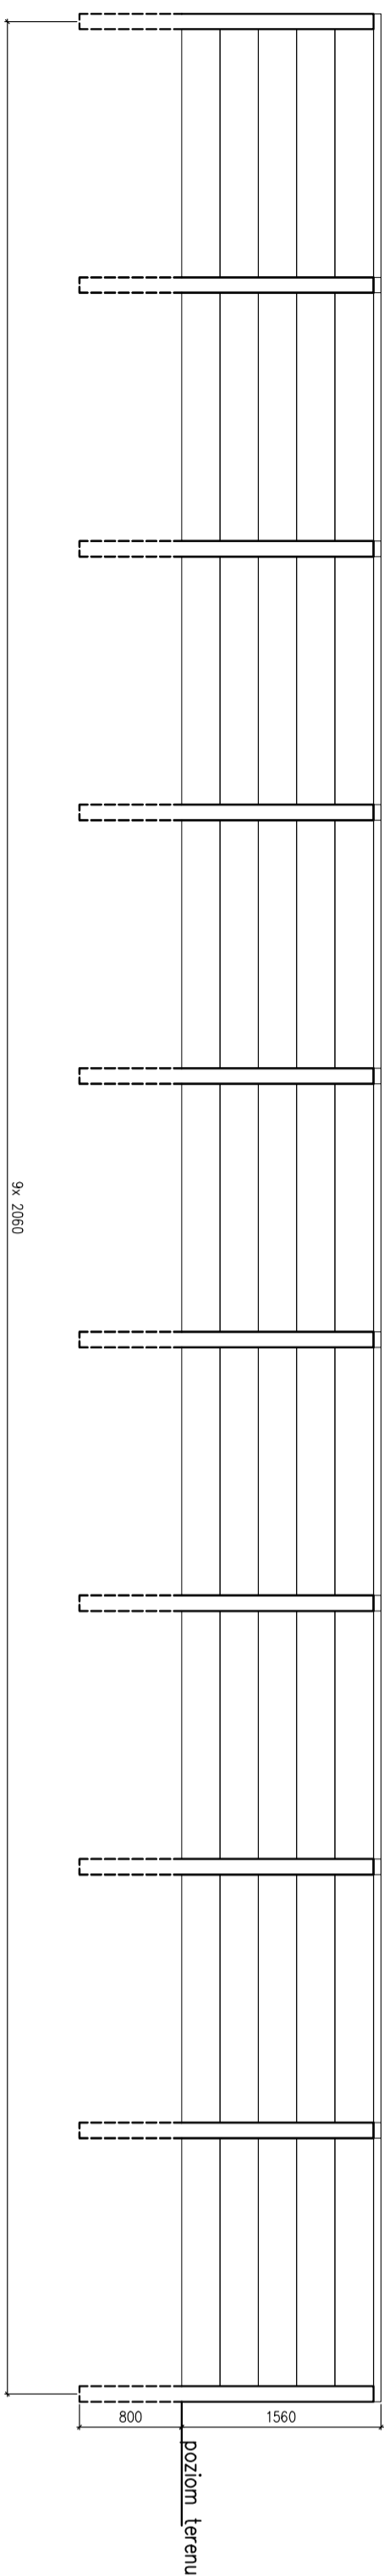

DWUSTRONNE OGRODZENIE BETONOWE

SKALA 1:25

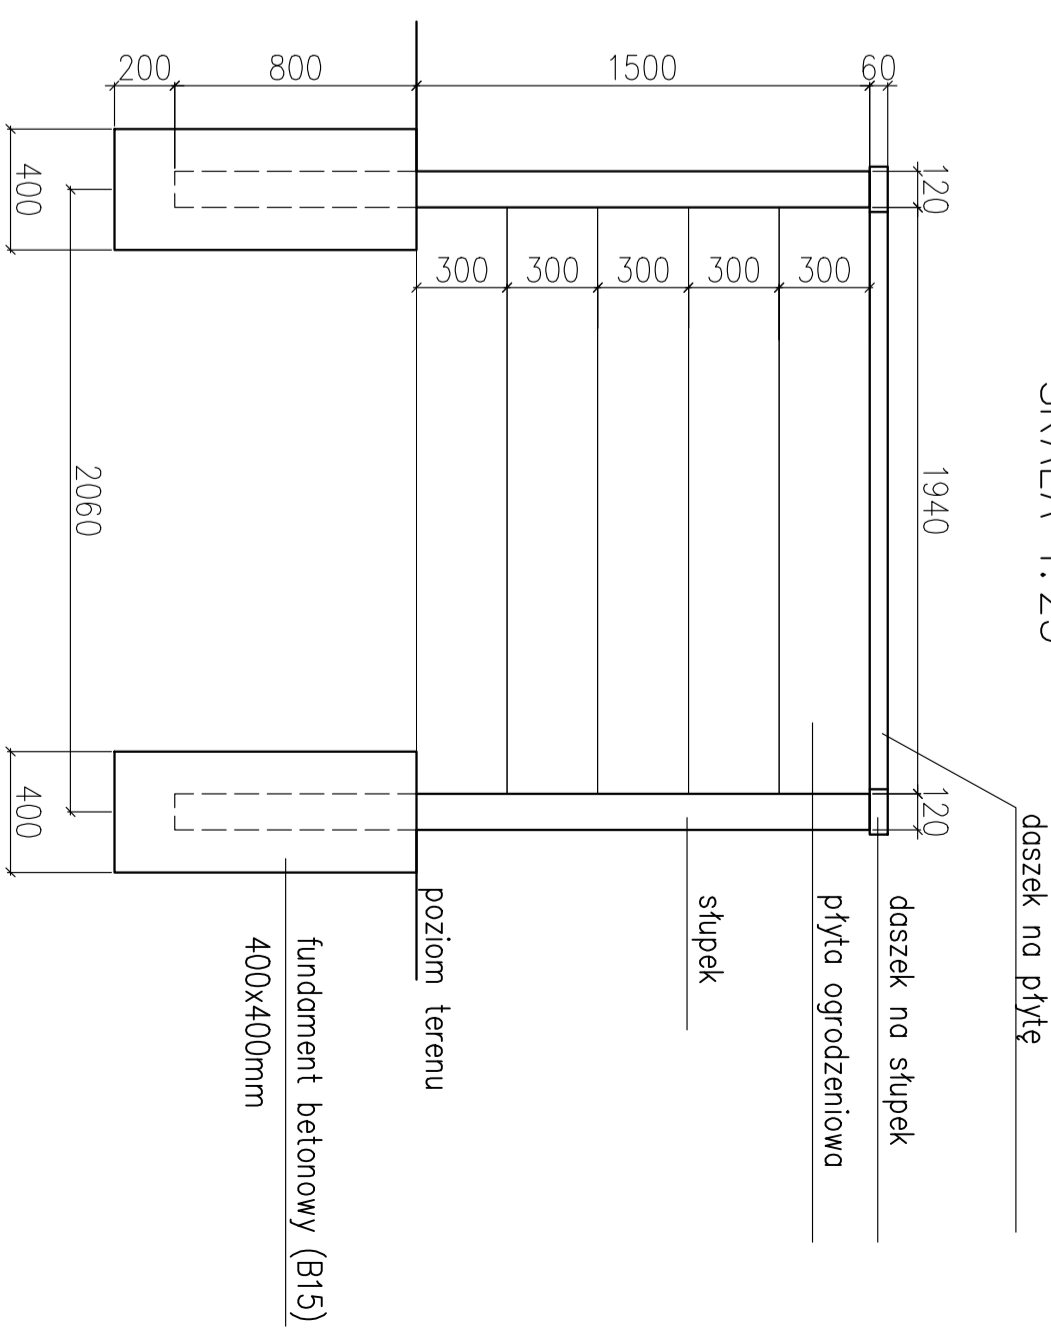

- płyta – wzór: piaskowiec, kolor: piaskowy
- słupek – wzór: piaskowiec, kolor: piaskowy
- daszek – wzór: piaskowiec, kolor: piaskowy

Przed przystąpieniem do zamówienia wymiar sprawdzić na budowie

Jednostka Projektowa:		Data:	
PPU KST WIEŚLAW BRYKAŁA, 09-401 PŁOCK, UL. OKOPOWA 26/1		grudzień	
Inwestor: GMINA PŁOCK, STARY RYNEK 1, PŁOCK		2014	
Tytuł: PROJEKT ZAGOSPODAROWANIA TERENU WIEJSKIEGO PRZEDSZKOŁA NR 10		Skala: 1:50	
Adres Inwestycji: Płock, ul. Skłodowskiej 2a dz. nr 425/2		OGRODZENIE BETONOWE	
Projektant:		mgr inż. Wiesław Brykała	
Nr rys.:		02	