




WIDOK 4

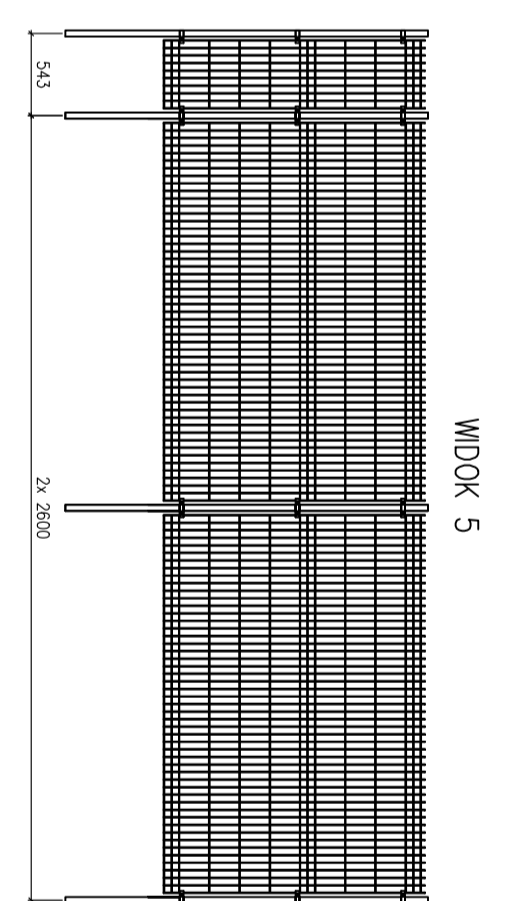


WIDOK 5

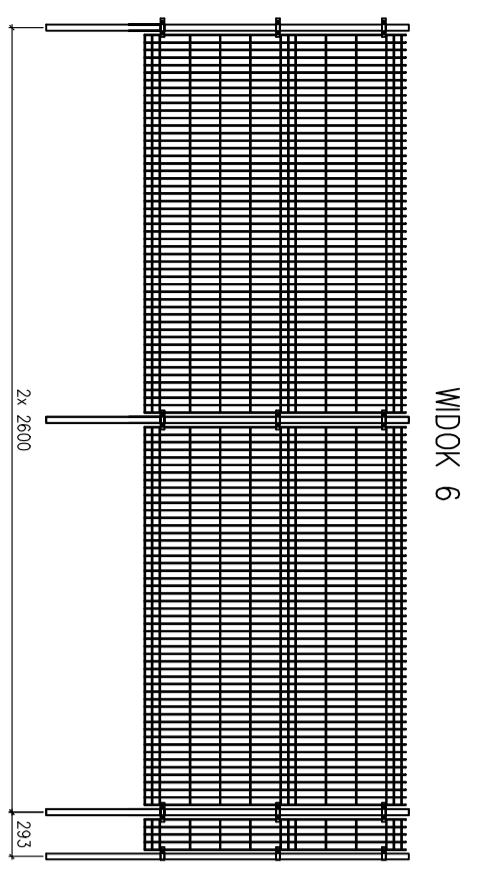


WIDOK 6

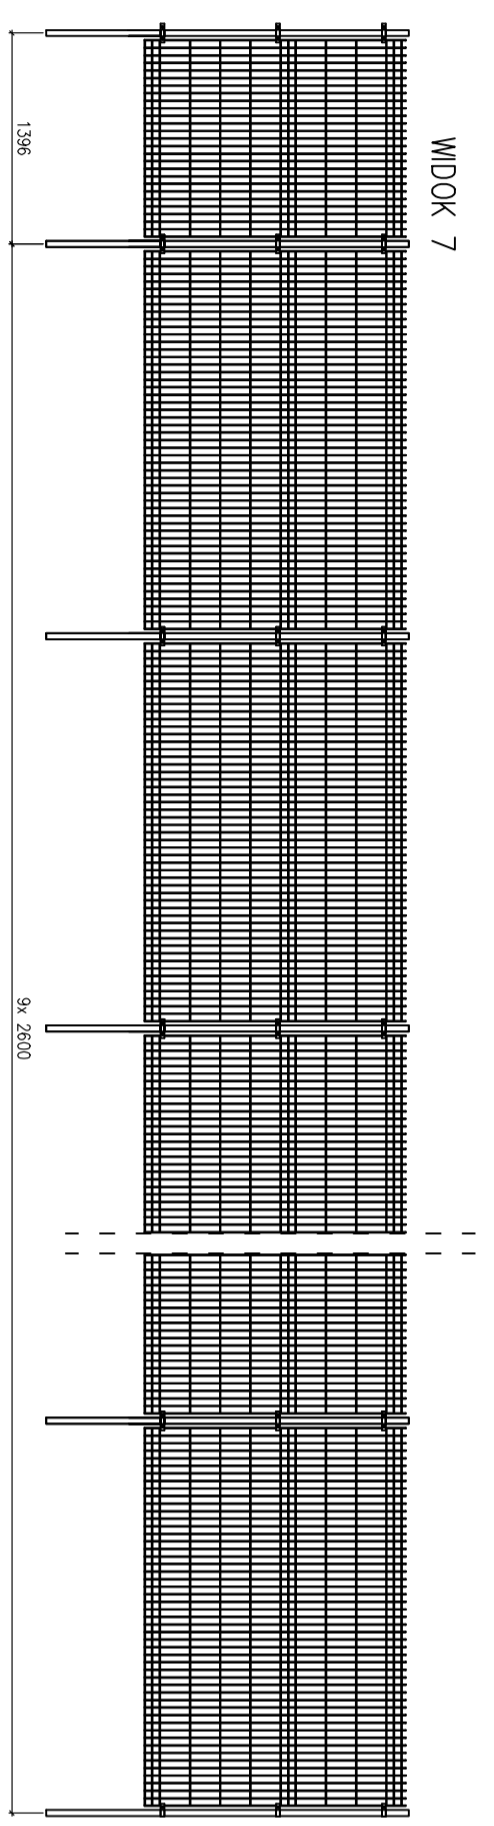


WIDOK 7

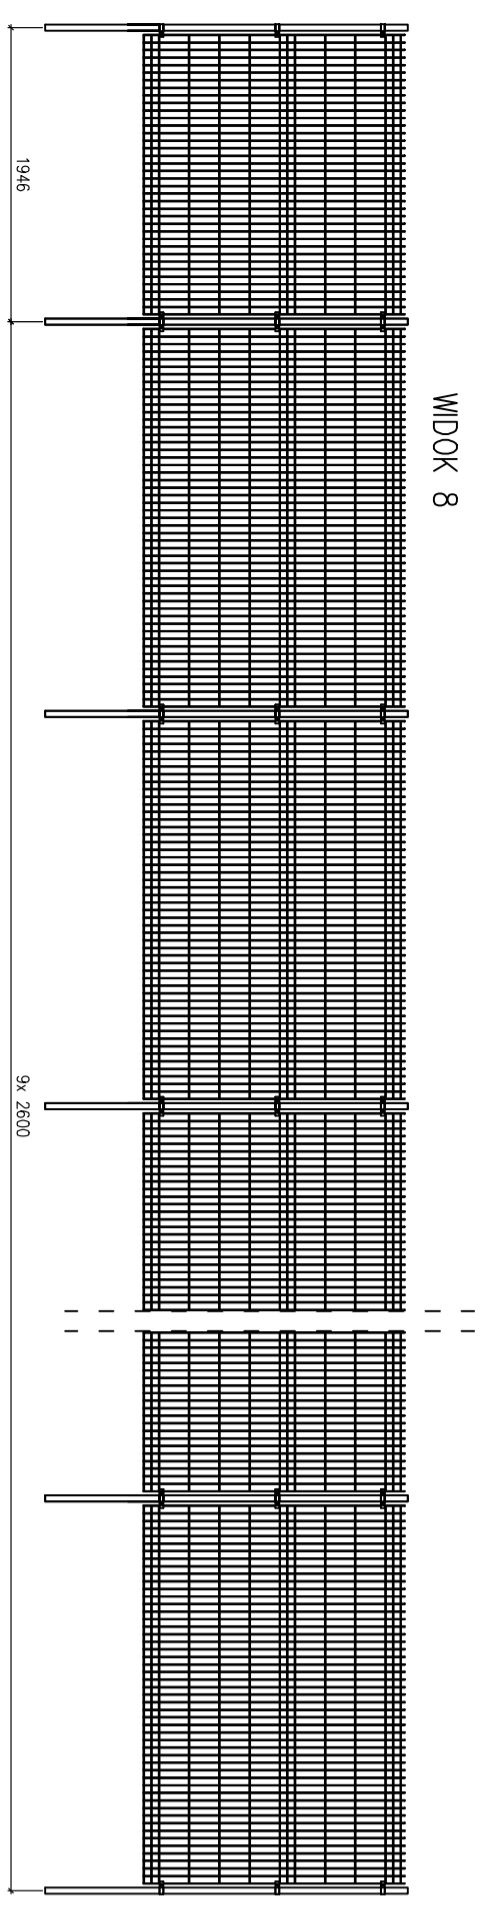

WIDOK 8

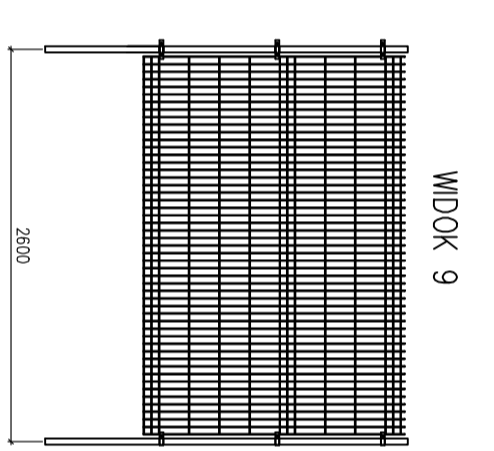


WIDOK 9

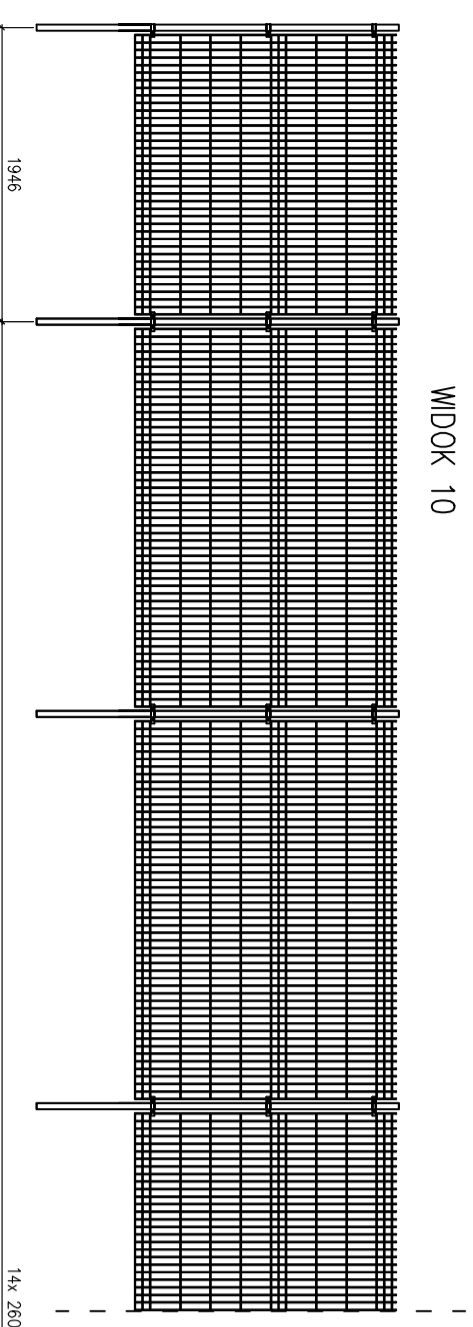

WIDOK 10

## OGRODZENIE PANELOWE PRZETLACZANE 3D SKALA 1:25

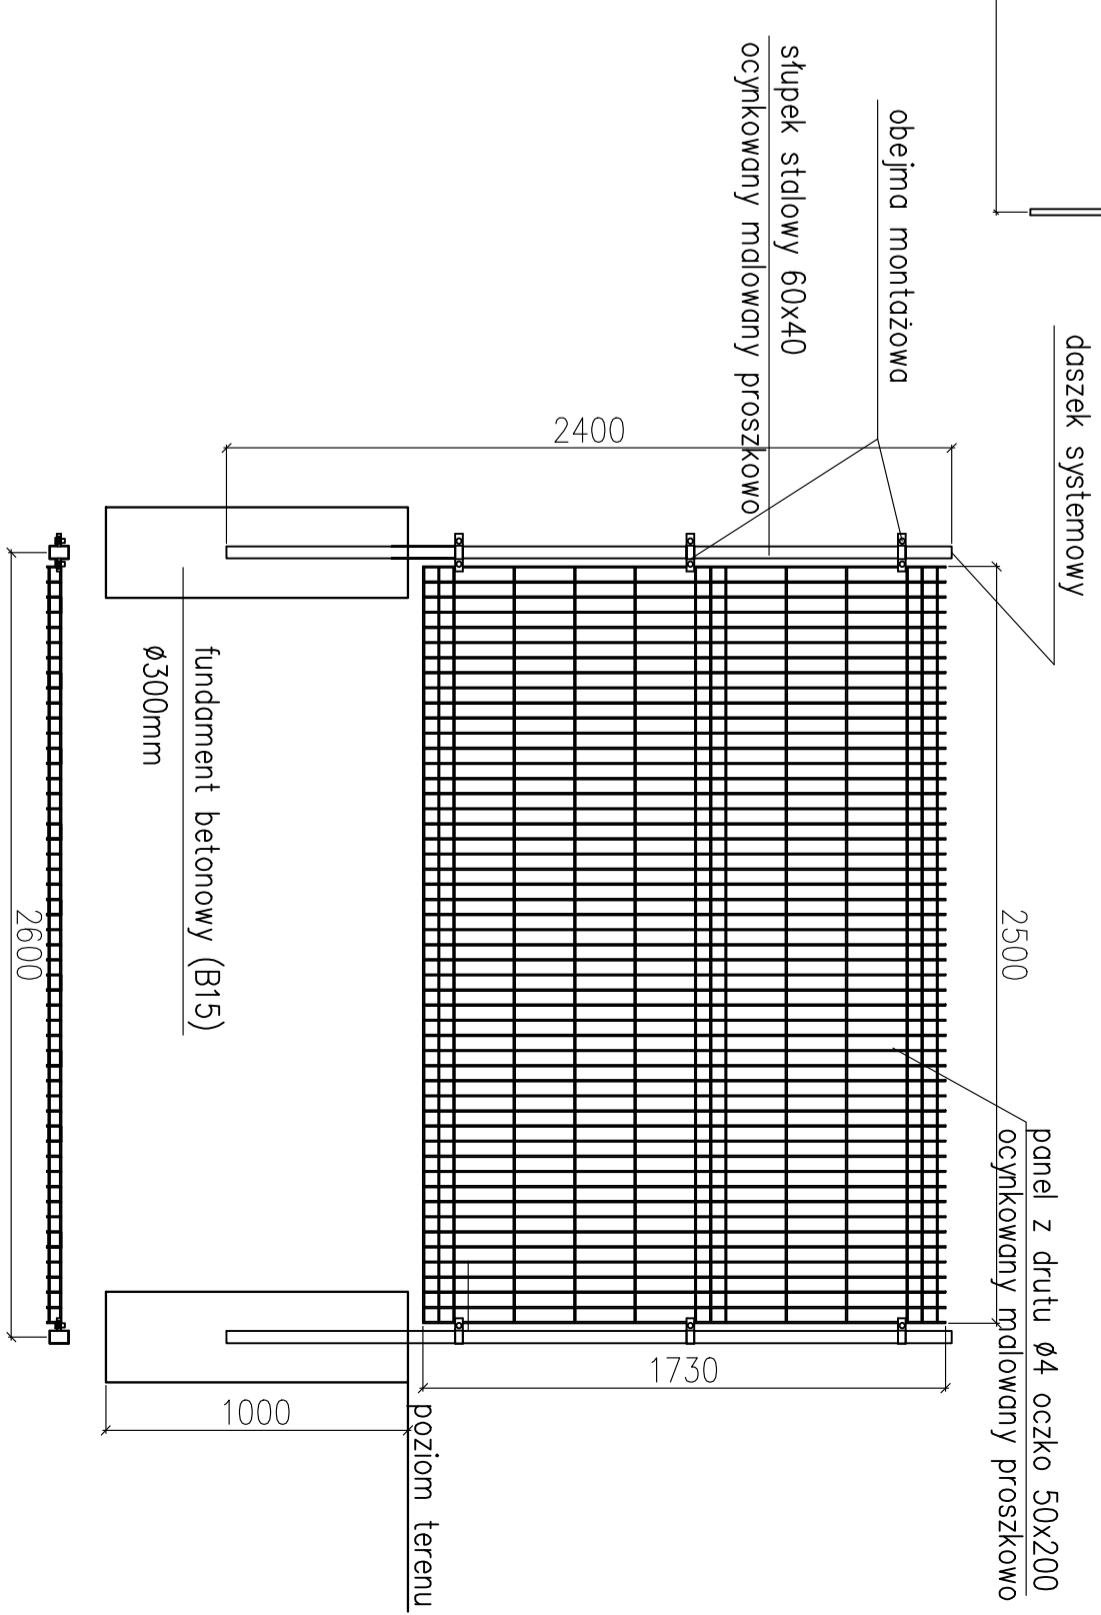

Panele i słupki w kolorze zielonym

Przed przystąpieniem do zamówienia wymiar sprawdzić na budowie

Jednostka Projektowa: <b>PPU KST WIESŁAW BRYKAŁA, 09-401 PŁOCK, UL. OKOPOWA 26/1</b>		Nr projektu: <b>P13814</b>	Data: <b>grudzień 2014</b>
Inwestor: <b>GINNA PŁOCK, STARY RYNEK 1, PŁOCK</b>		Skala: <b>1:50</b>	
Tytuł: <b>PROJEKT ZAGOSPODAROWANIA TERENU WIEJSKIEGO PRZEDSZKOŁA NR 10</b>			
Adres Inwestycji: <b>Płock, ul. Skłodowskiej 2a dz. nr 425/2</b>		Projektant: <b>mgr inż. Wiesław Brykała</b>	
		Nr rys.: <b>03</b>	