



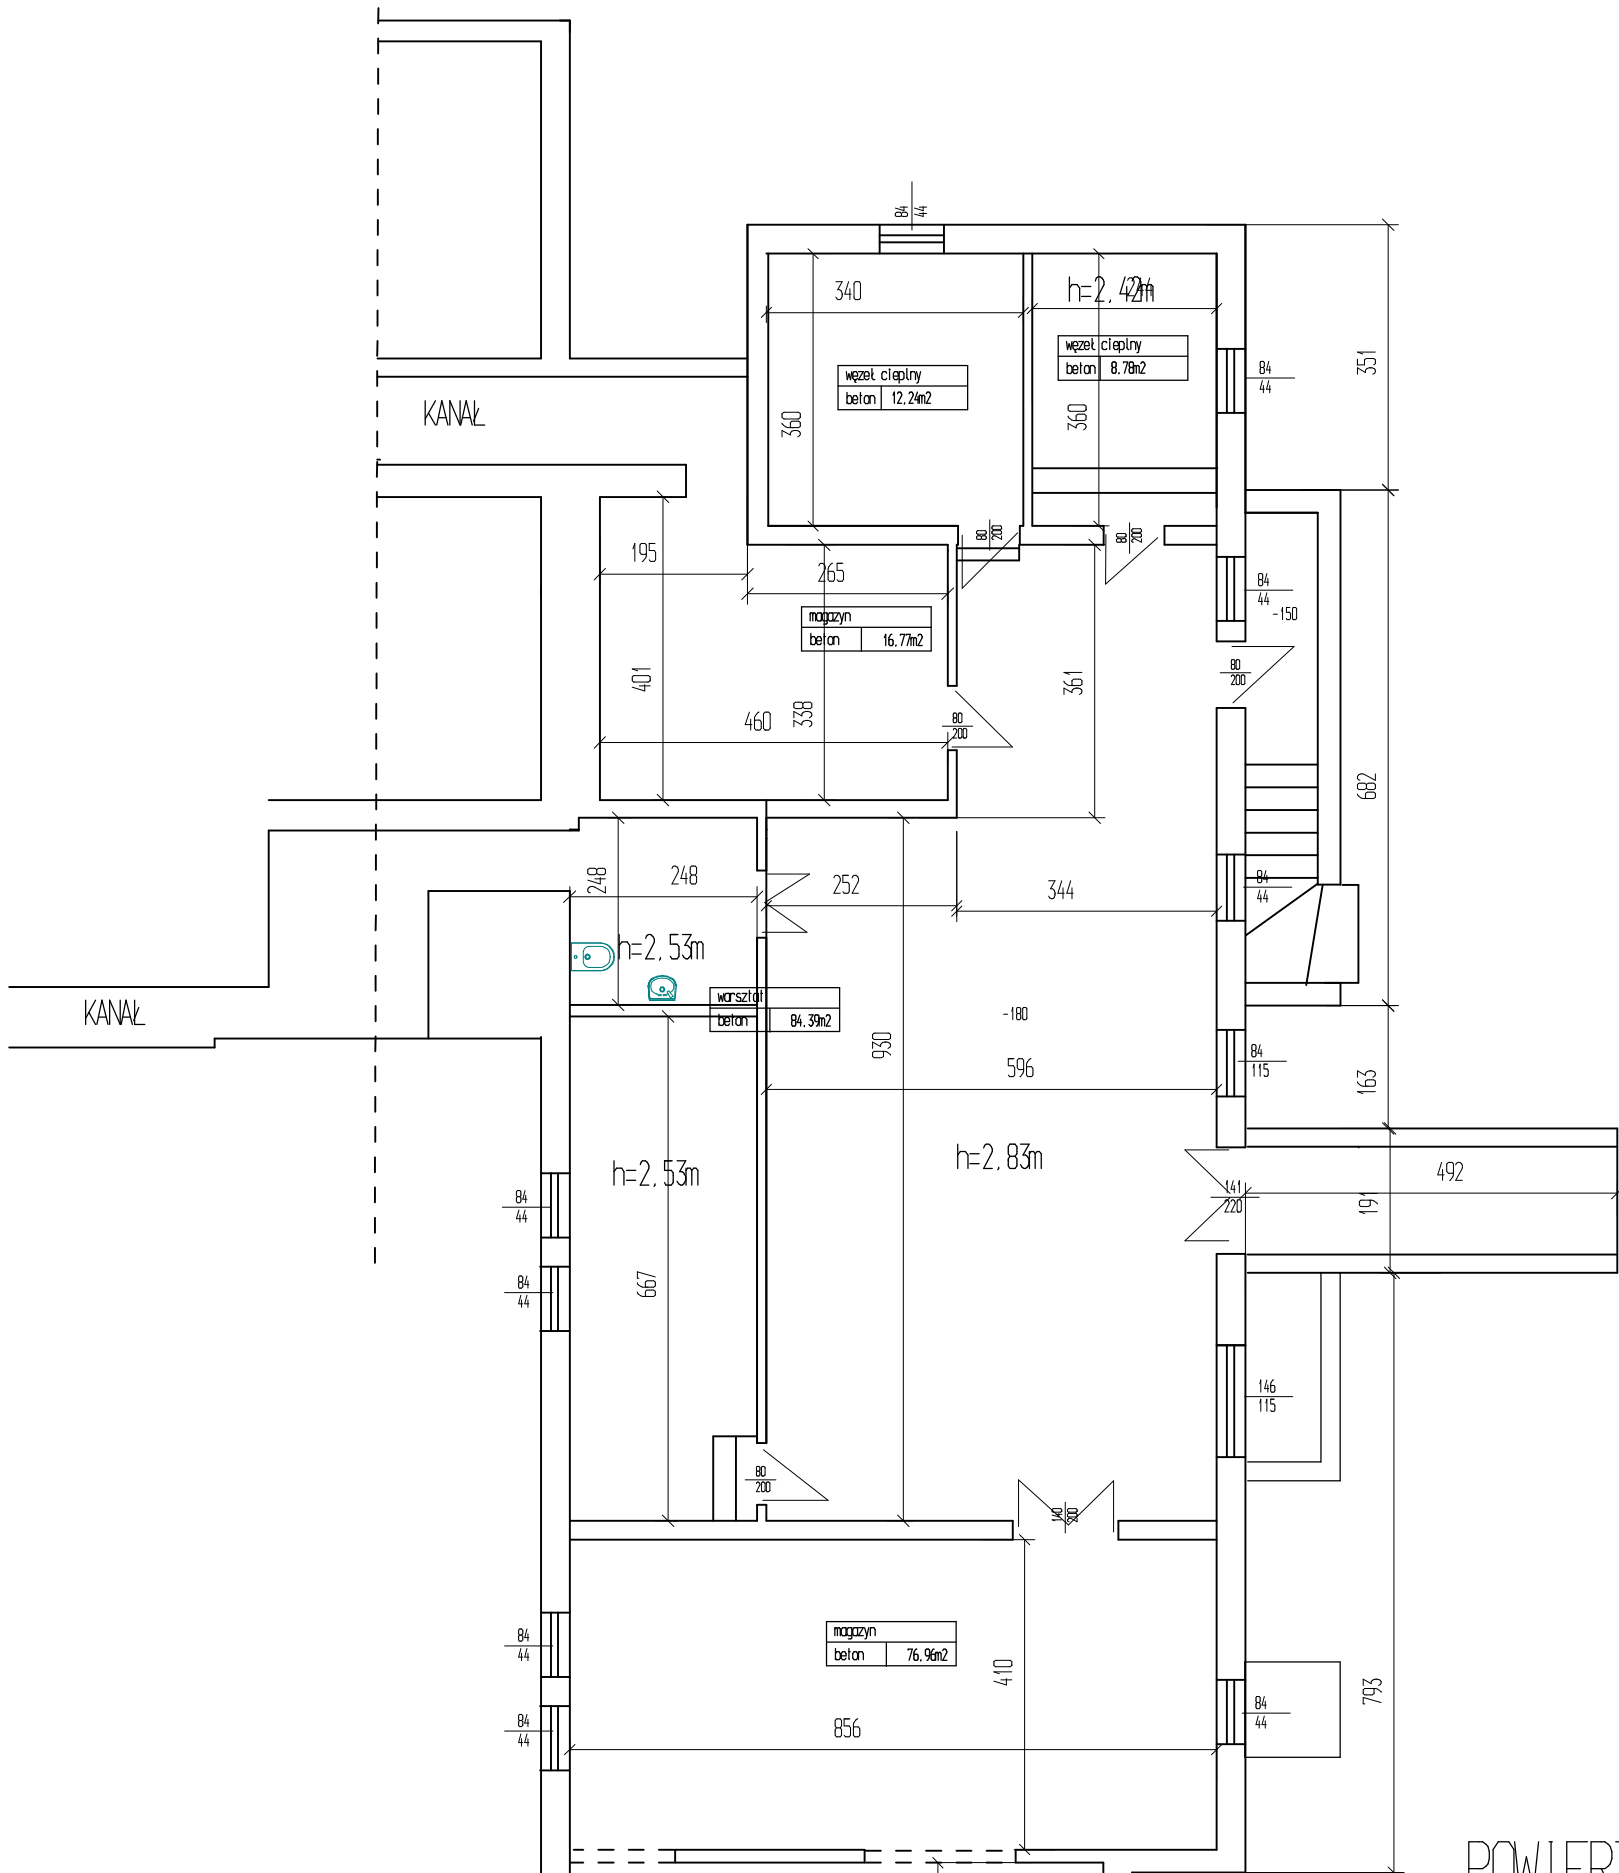

POWIERZCHNIA UZYTEKOWA PIWNIC 534,41m²

URZĄD MIASTA PŁOCKA
Wydział Stawoprac Budownictwa i Inżynierii
Biuro Administracji
Architektura i Inżynieria Budowlana
09-400 Płock, Stary Rynek 1
-2-

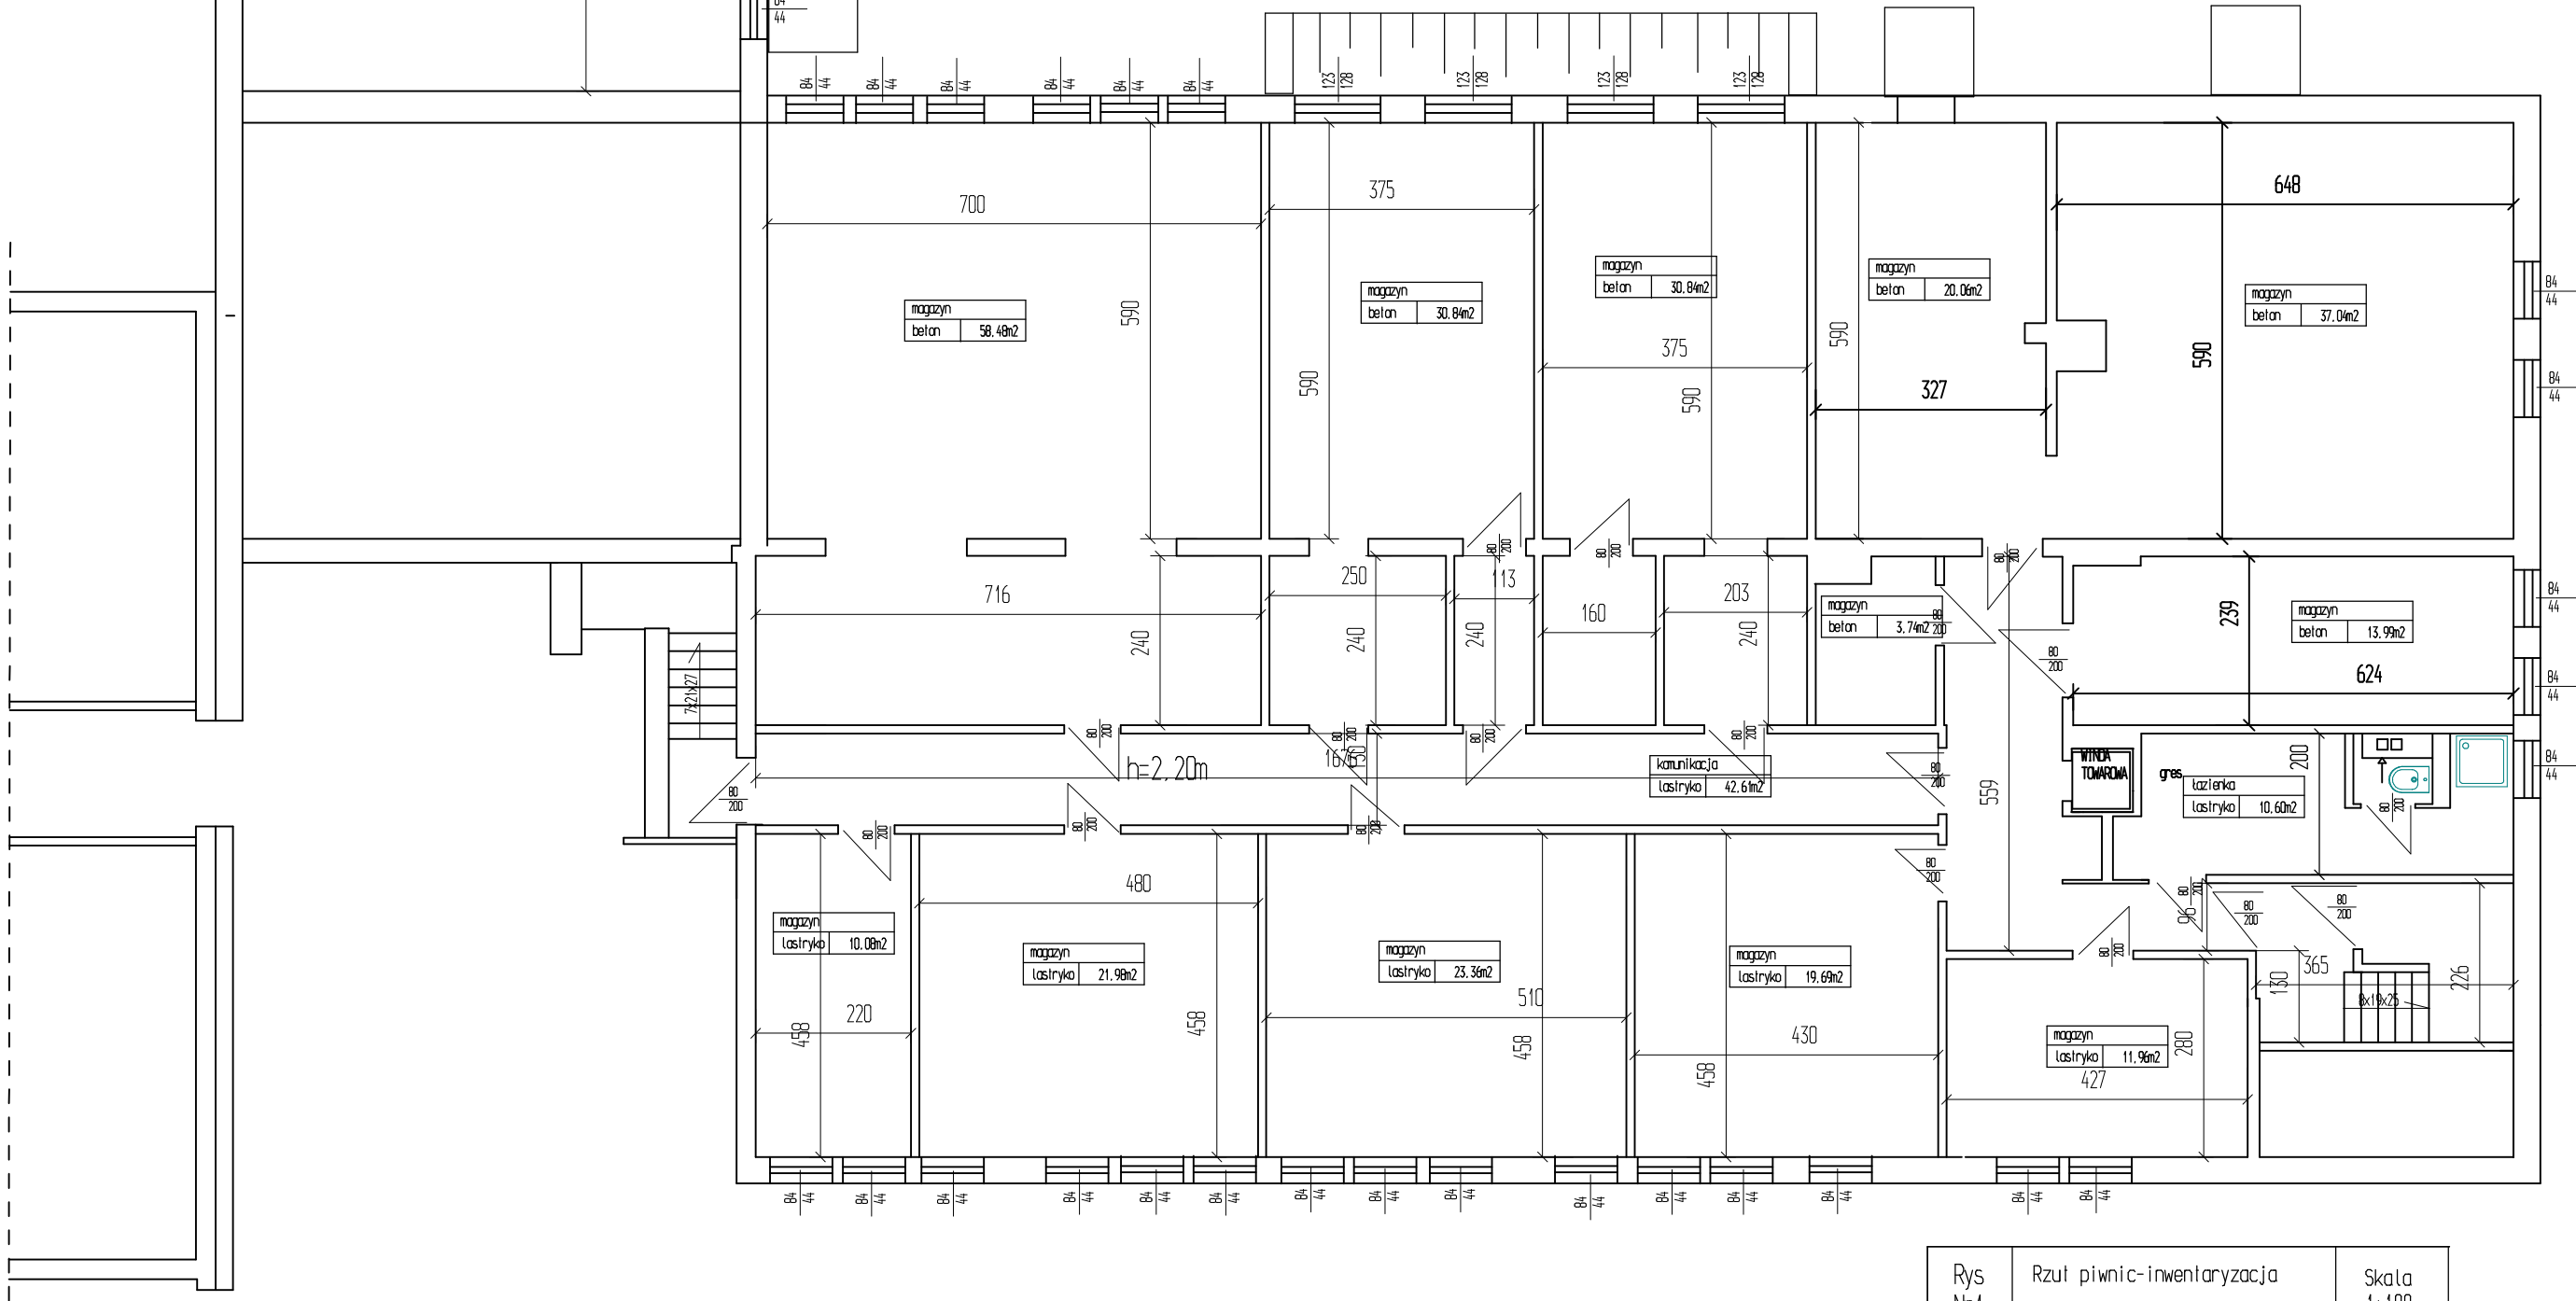

Rys Nr 1	Rzut piwnic-inwentaryzacja		Skala 1:100
Tytuł projektu	Projekt przebudowy i remontu części B i I bloku żywniowego oraz remontu i modernizacji budynku Internatu Zespołu Szkół Technicznych w Płocku		
Inwestor	Gmina Płock Płock ul. Stary Rynek 1		
adres robót	ul. Norbertańska 11 09-400 Płock Dz. nr 926/3, 926/2, 926/1 obręb 9		
Obiekt budowlany	Internat Zespołu Szkół Technicznych w Płocku ul. Norbertańska 11, 09-400 Płock		
branża	budowlano-architektoniczna		
jednostka projektowa	Racławskiego Budowlany mgr inż. Wojciech Błaszczak ul. 1100 Płock ul. Bałotaru Parosot 76	34/90, 355/98/R	
projektował	mgr inż. arch. Andrzej Marciniak	11/99	
sprawdzał	mgr inż. arch. Aleksandra Kruszyńska-Kapka	10-44/99	
data	2014-08-07		