


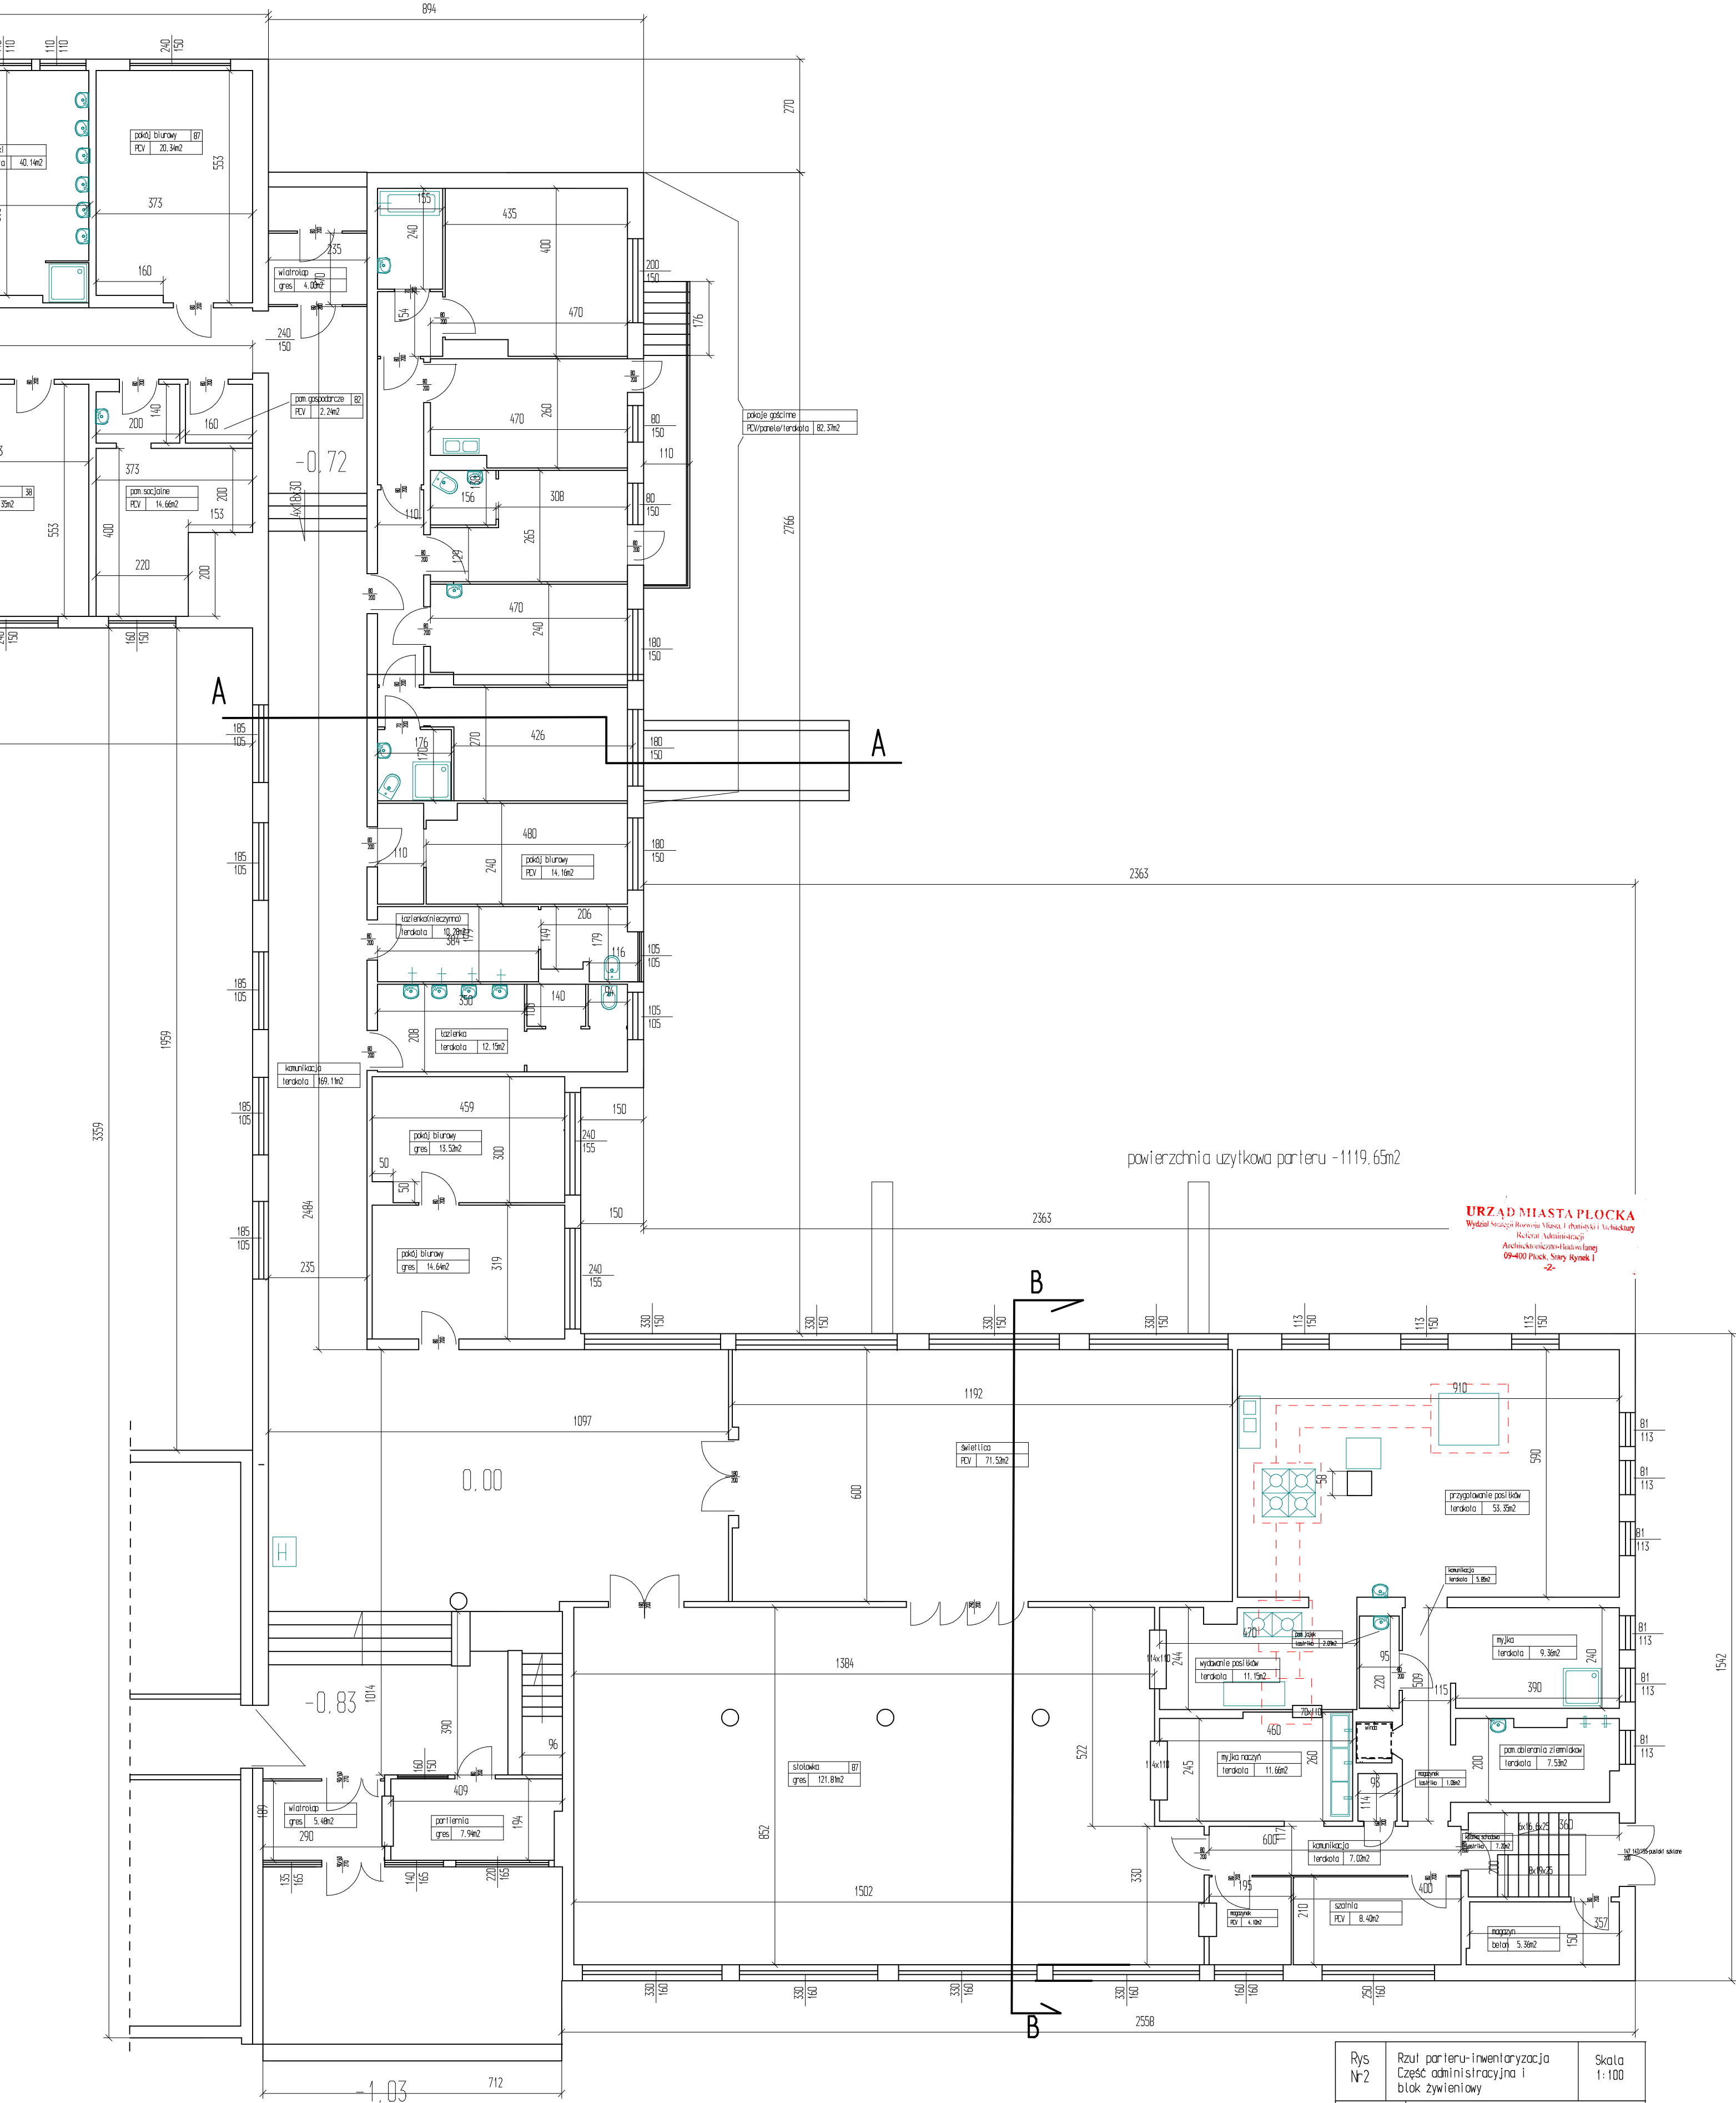

Rys N-2	Rzut parteru-inwentaryzacja Część administracyjna i blok żywieniowy		Skala 1:100
Tytuł projektu	Projekt przebudowy i remontu części B i bloku żywieniowego oraz termomodernizacja budynku internatu Zespołu Szkół Technicznych w Płocku		
Inwestor	Gmina Płock Płock ul. Ślary Rynek 1		
adres robót	ul. Narbartańska 11 09-400 Płock Dz. nr 926/3, 926/2, 926/1 obręb 9		
Obiekt budowlany	Internat Zespołu Szkół Technicznych w Płocku ul. Narbartańska 11, 09-400 Płock		
branża	budowlano-architekтура		
Jednostka projektowa	Rzeczoznawca Budowlany mgr inż. Wojciech Błaszczak ul. Batalionu Parasol 76	34/90, 355/98/R	
projektował	mgr inż. arch. Andrzej Marciniak	116/09	
sprawdzał	mgr inż. arch. Aleksandra Kuszynska Kępczak	162-44/99	
data	2014-08-07		