


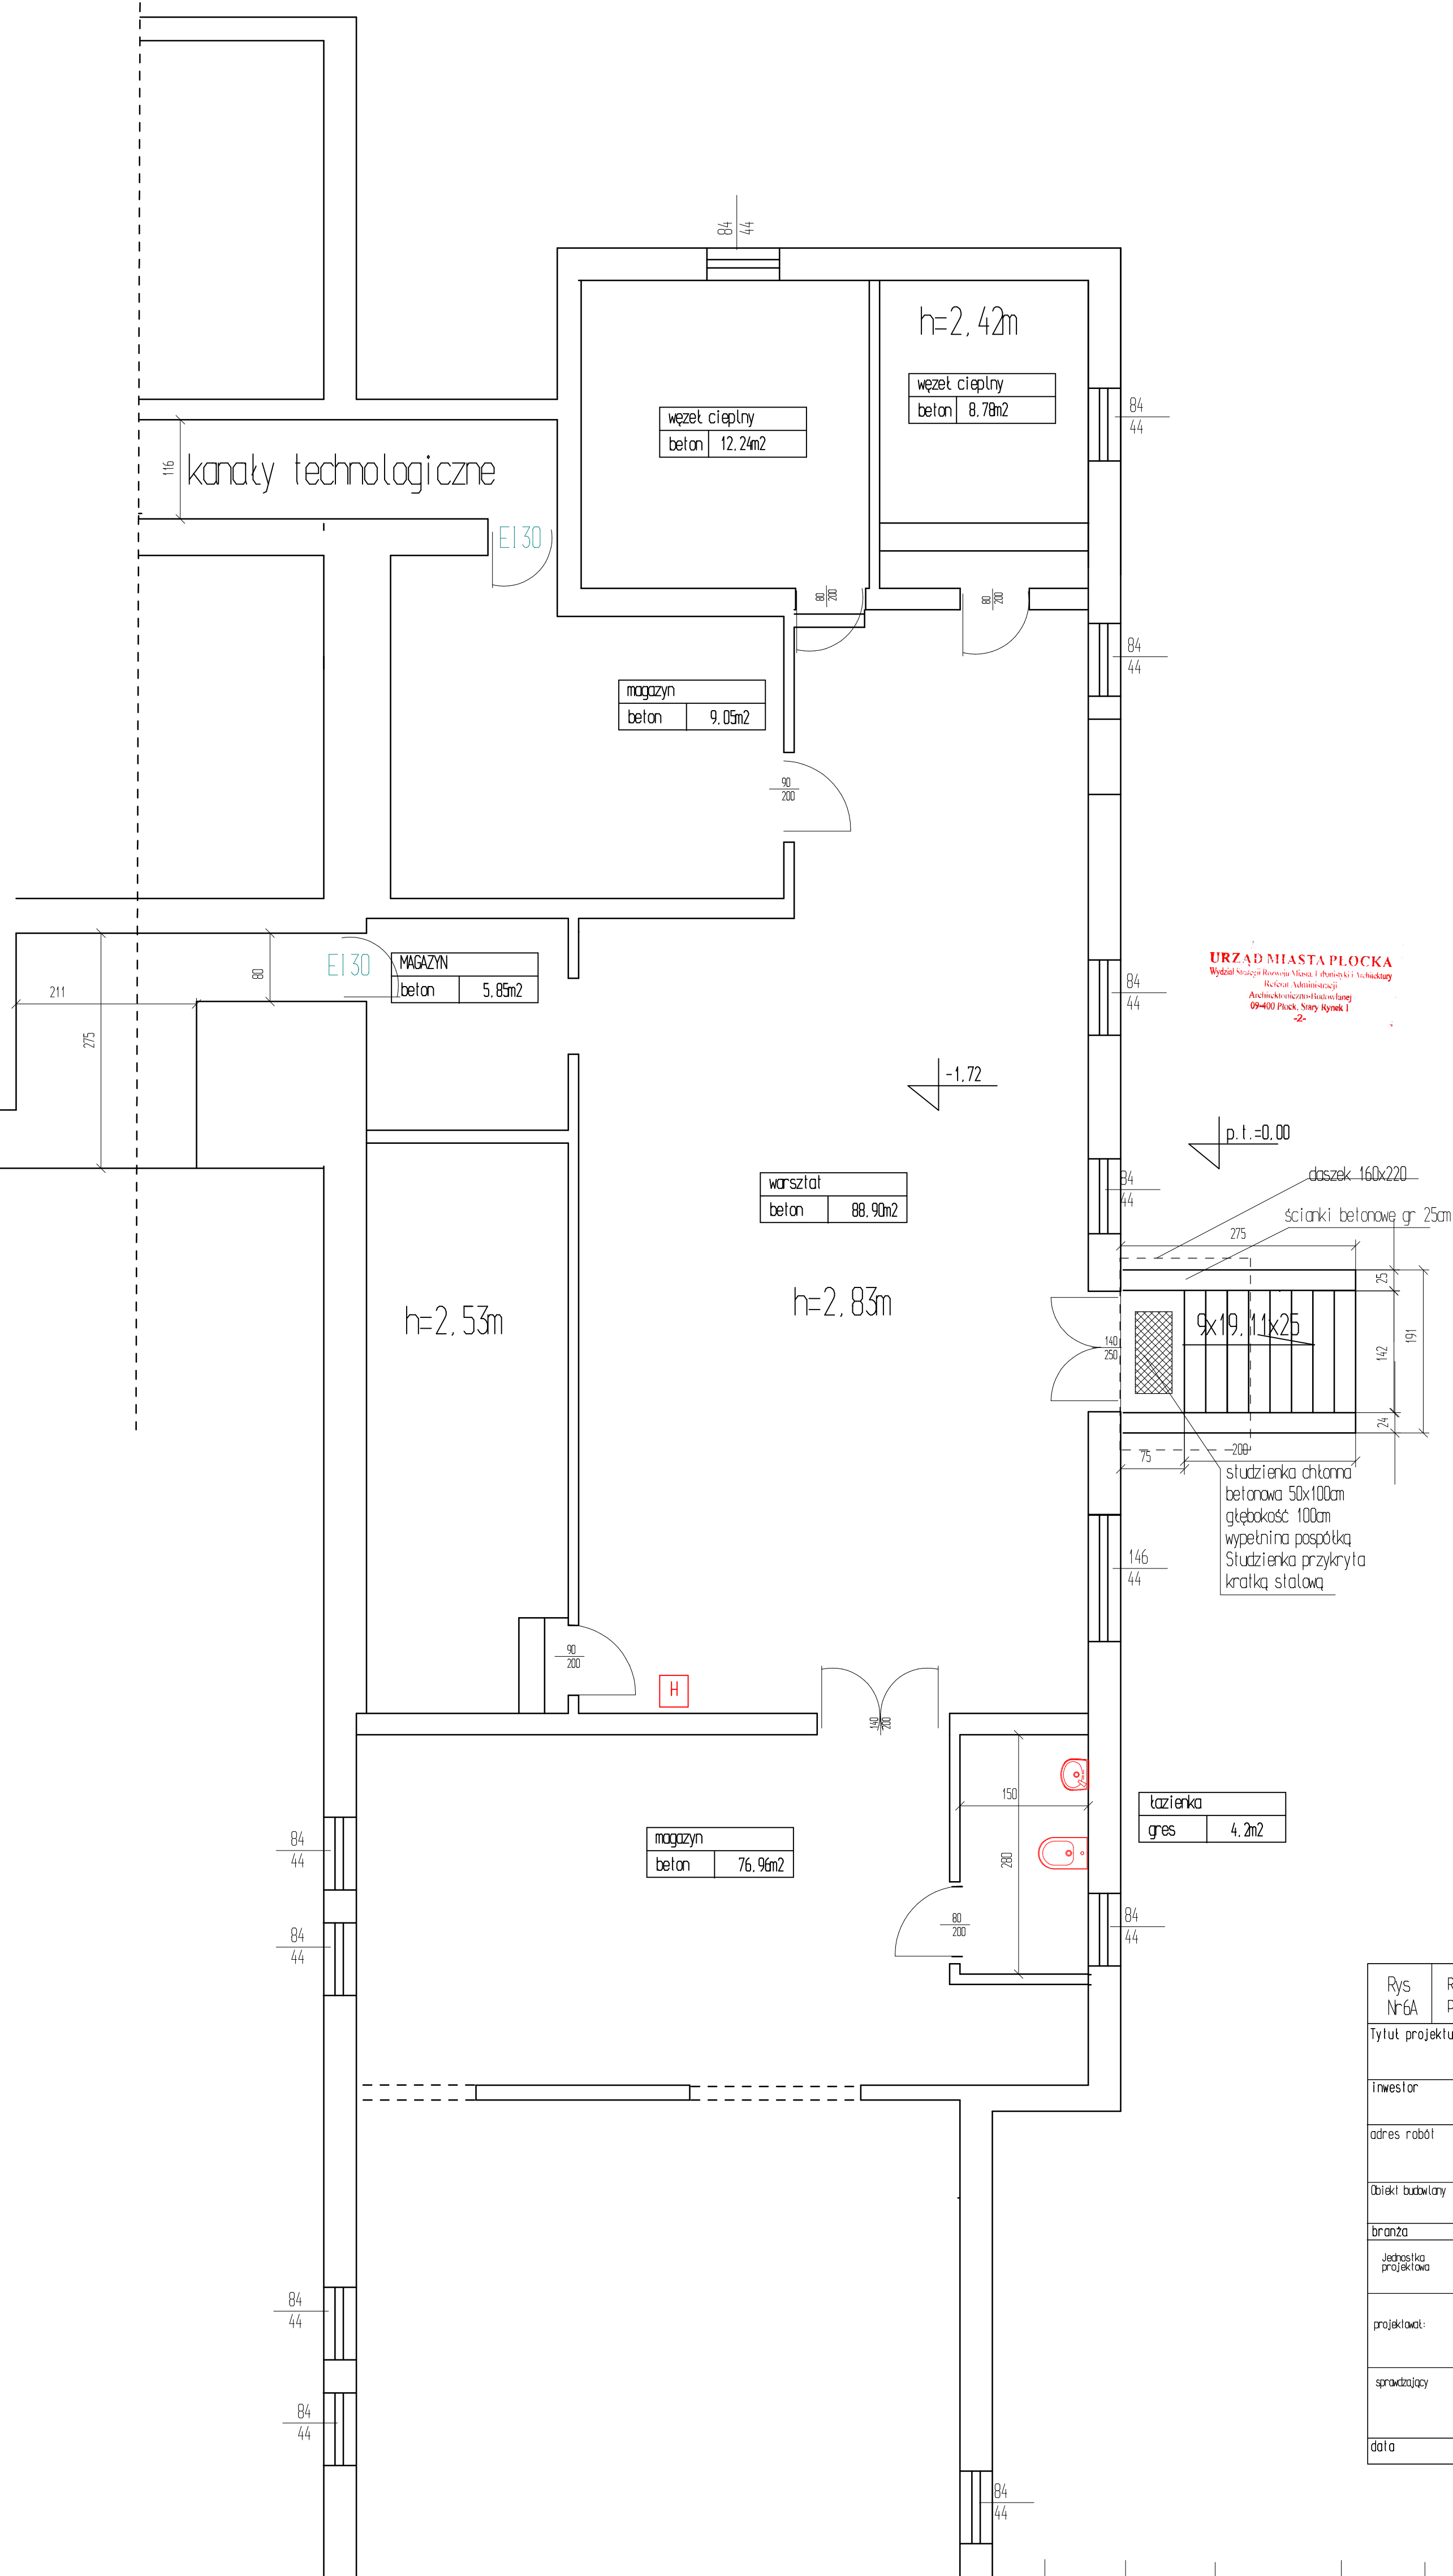

URZĄD MIASTA PŁOCKA
Wydział Street/Budowa Miasta i Planistyk i Architektury
Biuro Administracji
Architektura i Inżynieria
09-400 Płock, Stary Rynek 1
-2-

Rys Nr 6A	Rzut piwnic po przebudowie	Skala 1:50
Tytuł projektu: Projekt przebudowy i modernizacji części B i bloku żywnościowego oraz modernizacji i modernizacji budynku Internatu Zespołu Szkoły Technicznych w Płocku		
Inwestor: Gmina Płock Płock ul. Stary Rynek 1		
adres robót: ul. Narbenańska 11 09-400 Płock Dz. nr 926/3, 926/2, 926/1 obręb 9		
Obiekt budowlany: Internat Zespołu Szkół Technicznych w Płocku ul. Narbenańska 11, 09-400 Płock		
branża: budowlano-architektoniczna		
Jednostka projektowa	Rzeczoznawca Budowlany mgr inż. Wojciech Błaszczak ul. Batalionu Parasol 76	34/90, 355/98/R
projektował:	mgr inż. arch. Andrzej Marcinik	116/99
sprawdzający:	mgr inż. arch. Aleksandra Kruszyńska Ksątko	Wg-44/99
data: 2014-08-07		