



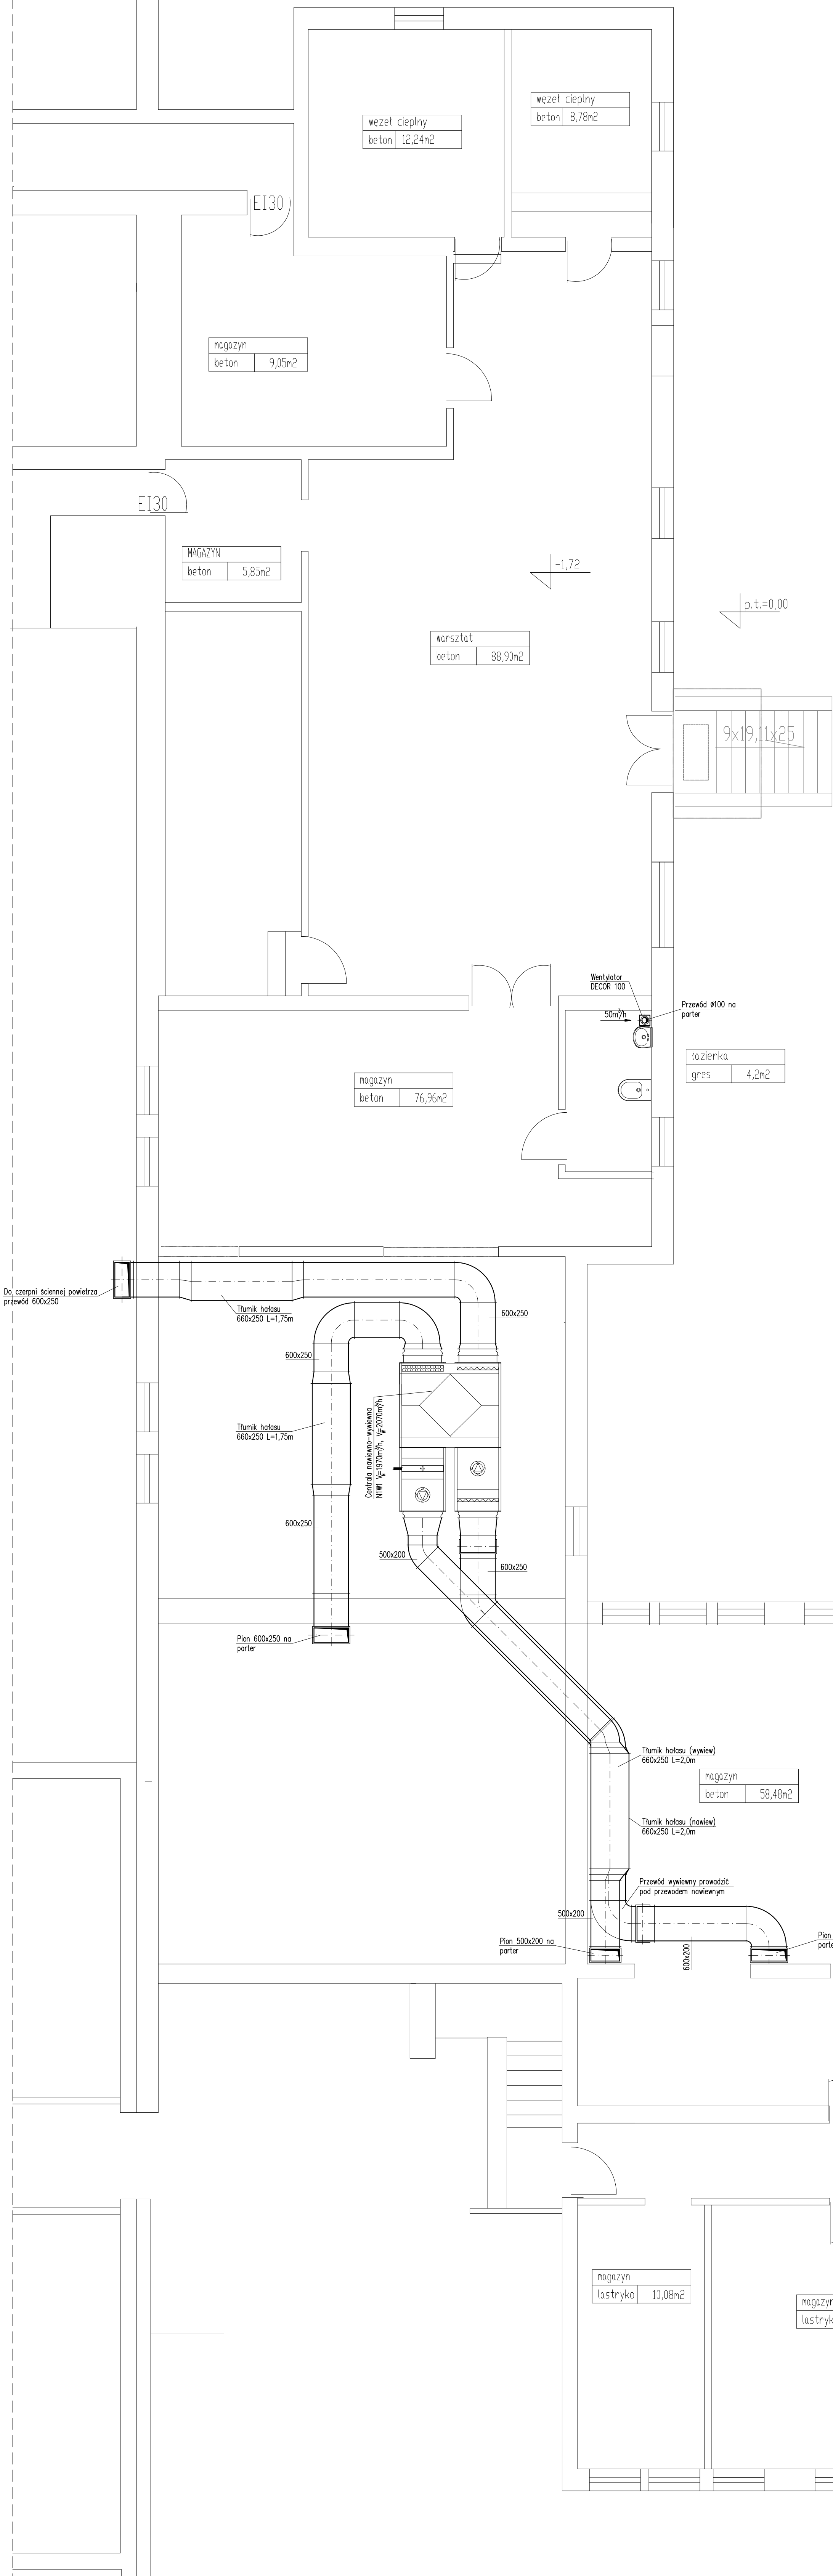

- UWAGI:
 1.Kanady wentylacyjne wykonane z blachy stalowej ocynkowanej gr. 1mm.
 2.Kanady wentylacyjne obsługujące pomieszczenia kuchenne wykonane z blachy stalowej ocynkowanej malowanej proszkowo.
 3.Kanady wentylacyjne izolować samoprzylepną matą ze wełny mineralnej zbrojoną folią aluminiową o grubości 20mm.
 4.Na wlotach i wylotach powietrza do central wentylacyjnych zaprojektowano tłumiki holasu.
 5.Dla regulacji instalacji wentylacyjnych wykorzystat przepustnice w krotkach i anemostatach nawiewnych i wywiewnych.

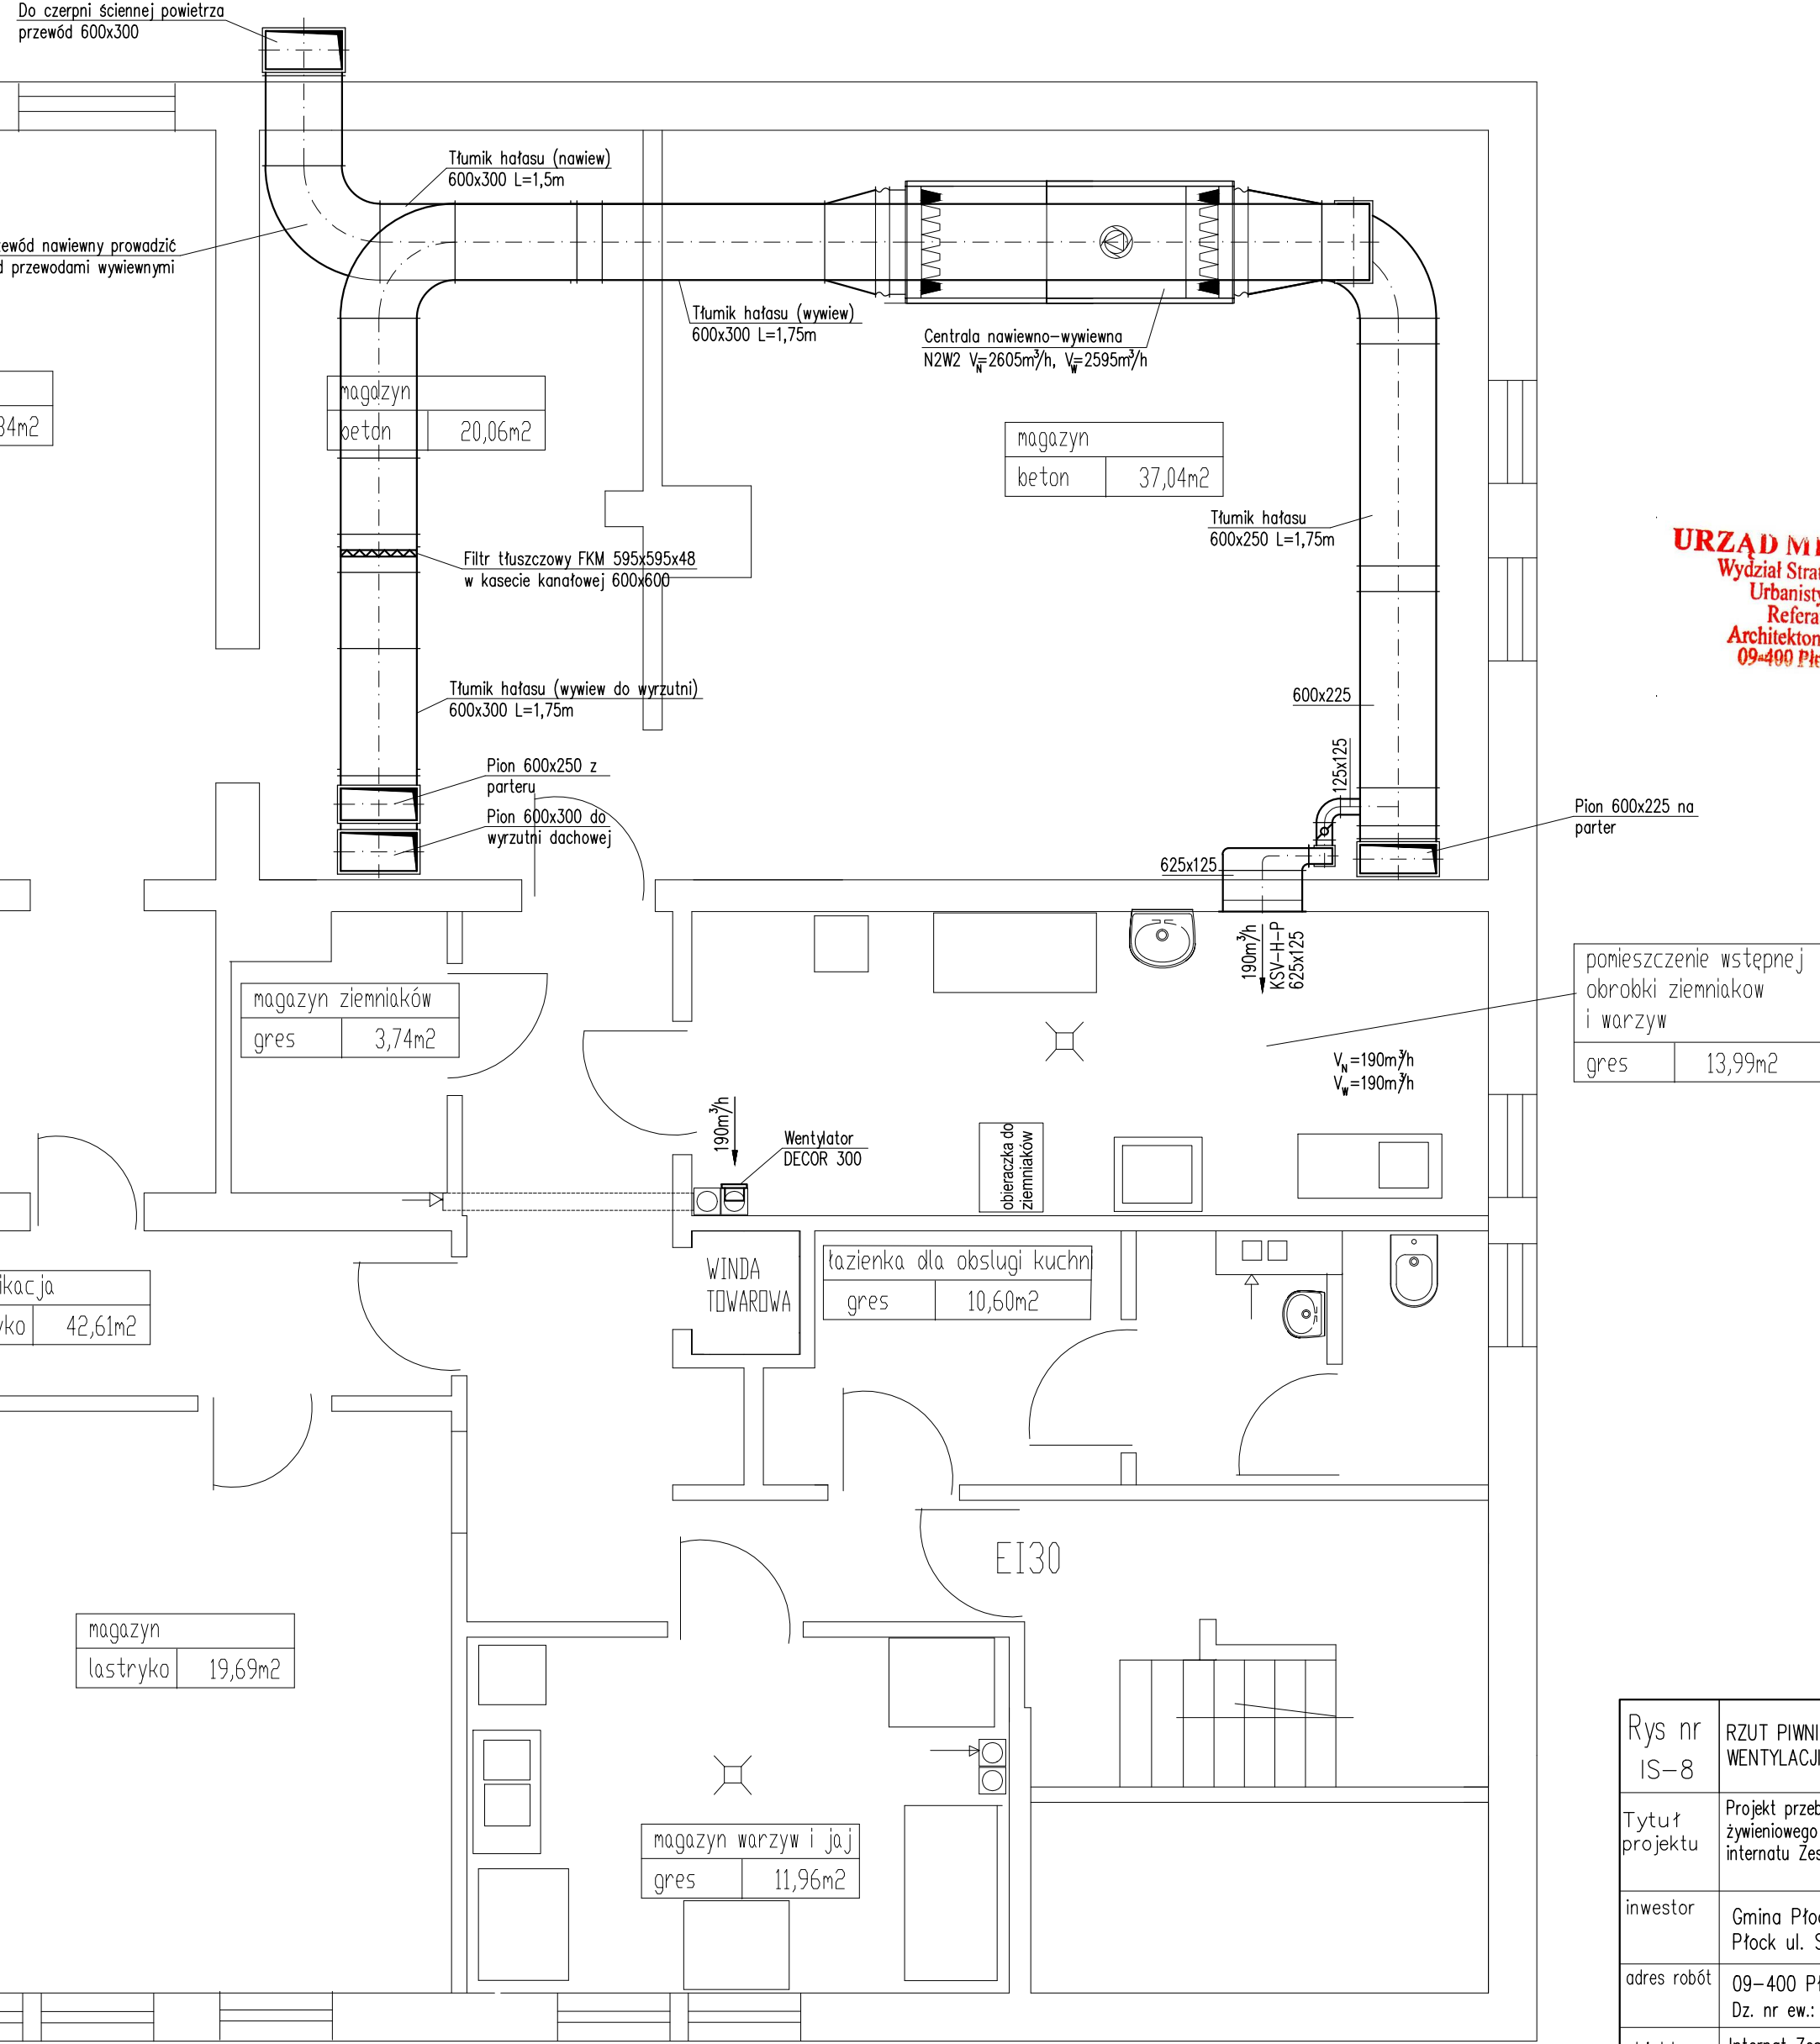

URZĄD MIASTA PŁOCKA
 Wydział Strategii Rozwoju Miasta,
 Urbanistyki i Architektury
 Referat Administracji
 Architektura - Budowlana
 09-400 Płock, Stary Rynek 1

Rys nr IS-8	RZUT PIWNIC – INSTALACJE WENTYLACJI MECHANICZNEJ	Skala 1:50
Tytuł projektu	Projekt przebudowy internatu części B i bloku żywieniowego oraz termomodernizacji budynku internatu Zespołu Szkół Technicznych w Płocku	
inwestor	Gmina Płock Płock ul. Stary Rynek 1	
adres robót	09-400 Płock, ul. Norbertańska 11 Dz. nr ew. - 305/3, 306/3, 308/3 i obgł. 9	
obiekt	Internat Zespołu Szkół Technicznych w Płocku ul. Norbertańska 11, 09-400 Płock	
Jednostka projektowa branża	Zrzeszenie Budowlany mgr inż. Wojciech Błaszczak 09-400 Płock, ul. Łopińska Paraf. 76	
projektował:	mgr inż. Piotr Białosini uzp. nr MAZ/0043/PW/MS-12 <i>P. Białosini</i>	
opracowywał:	mgr inż. Anna Liszewska uzp. nr MAZ/0032/PW/MS-04 <i>A. Liszewska</i>	
dla		