



ŚŁUP S1 w osi 5-1 [szt.]

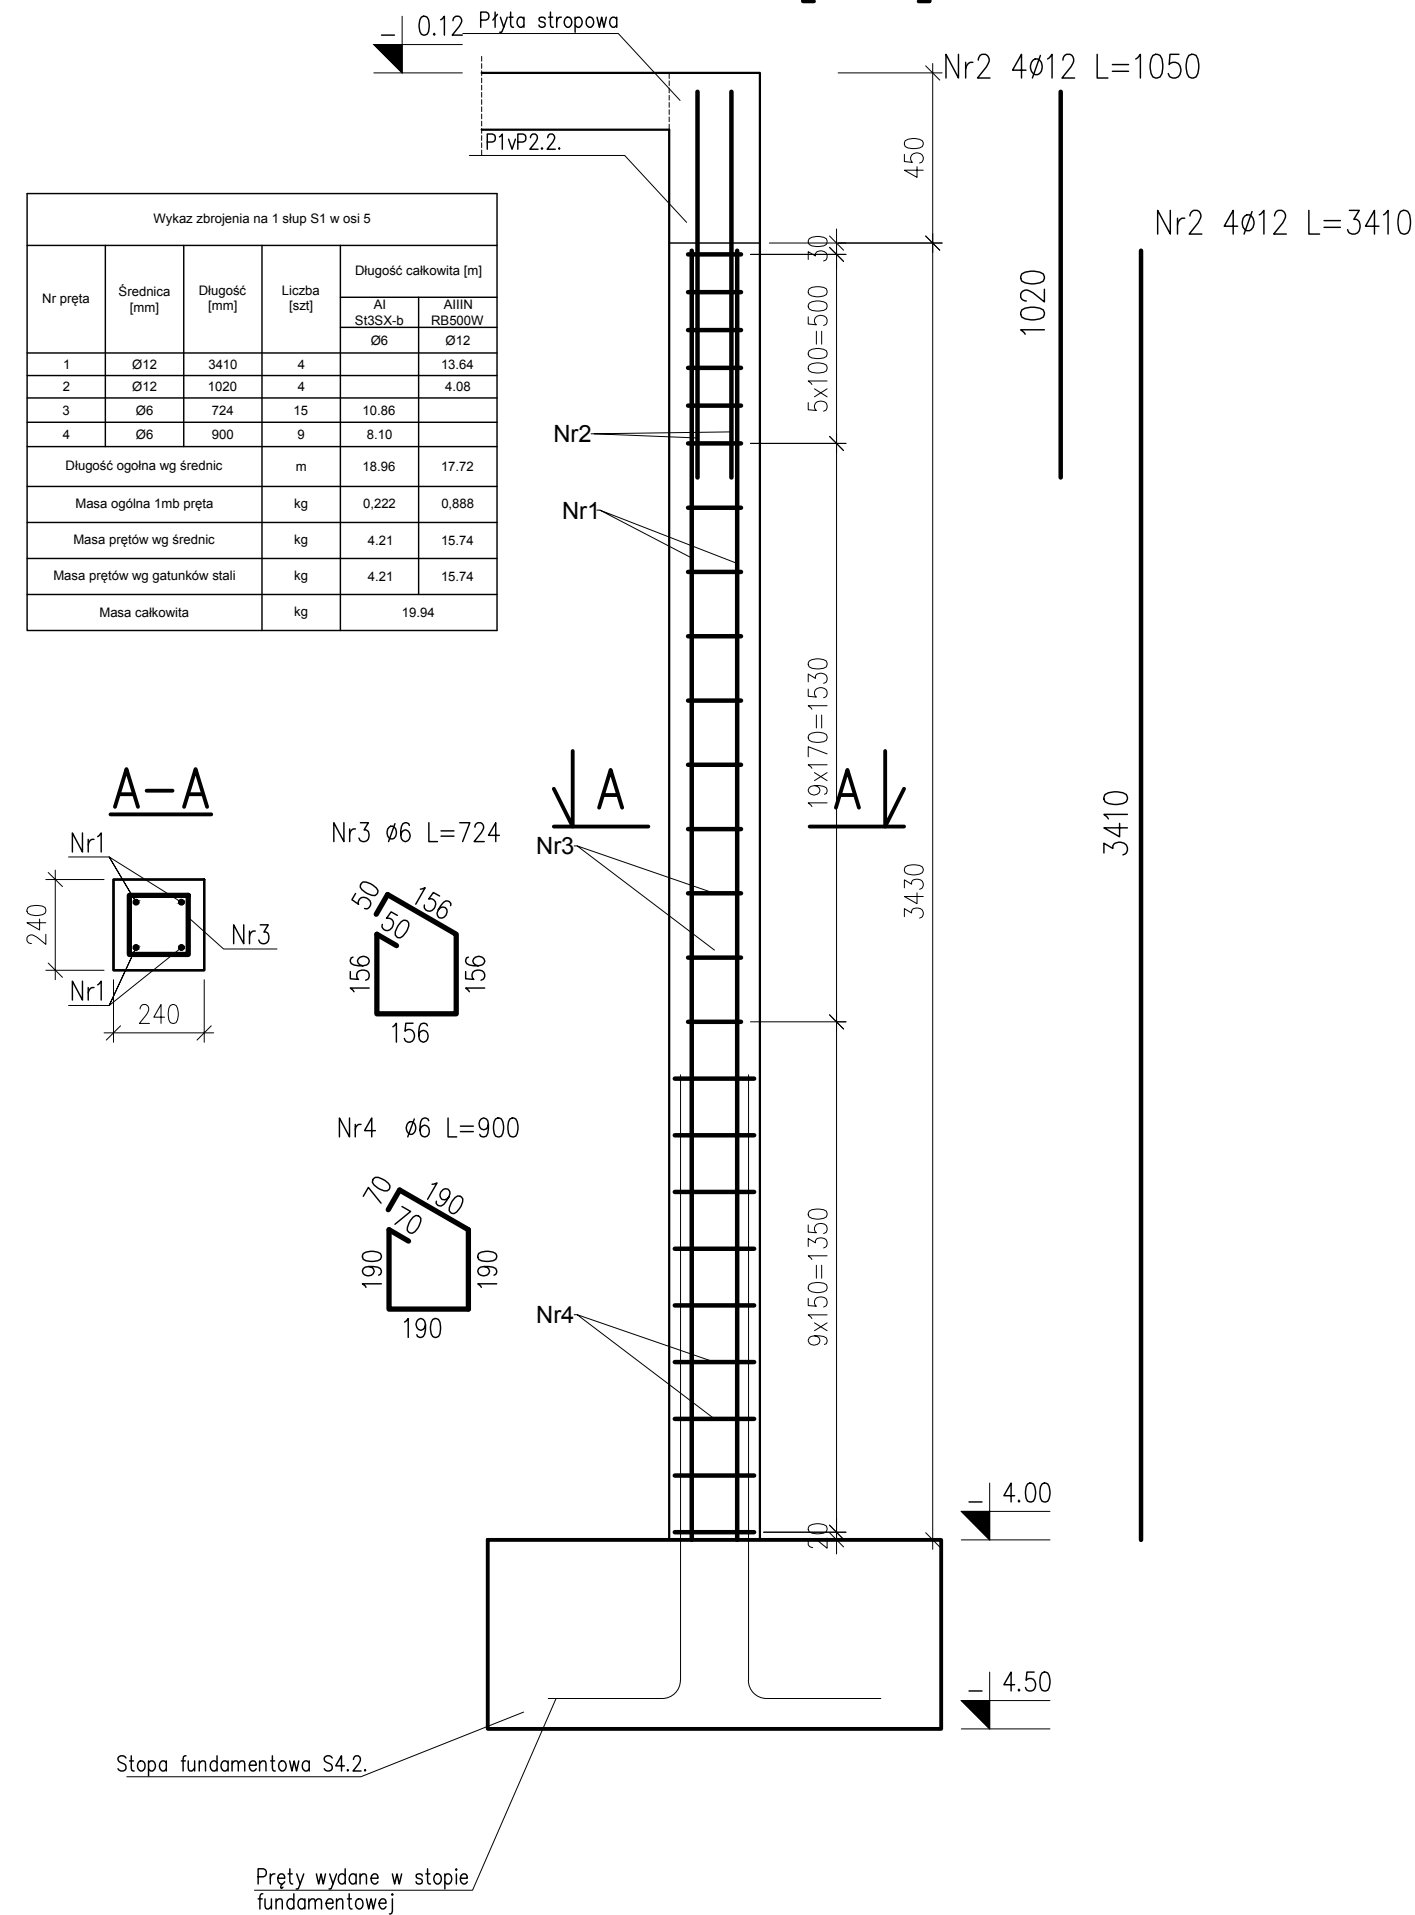

ŚŁUP S1 w osi 3B i 4B-2 [szt.]

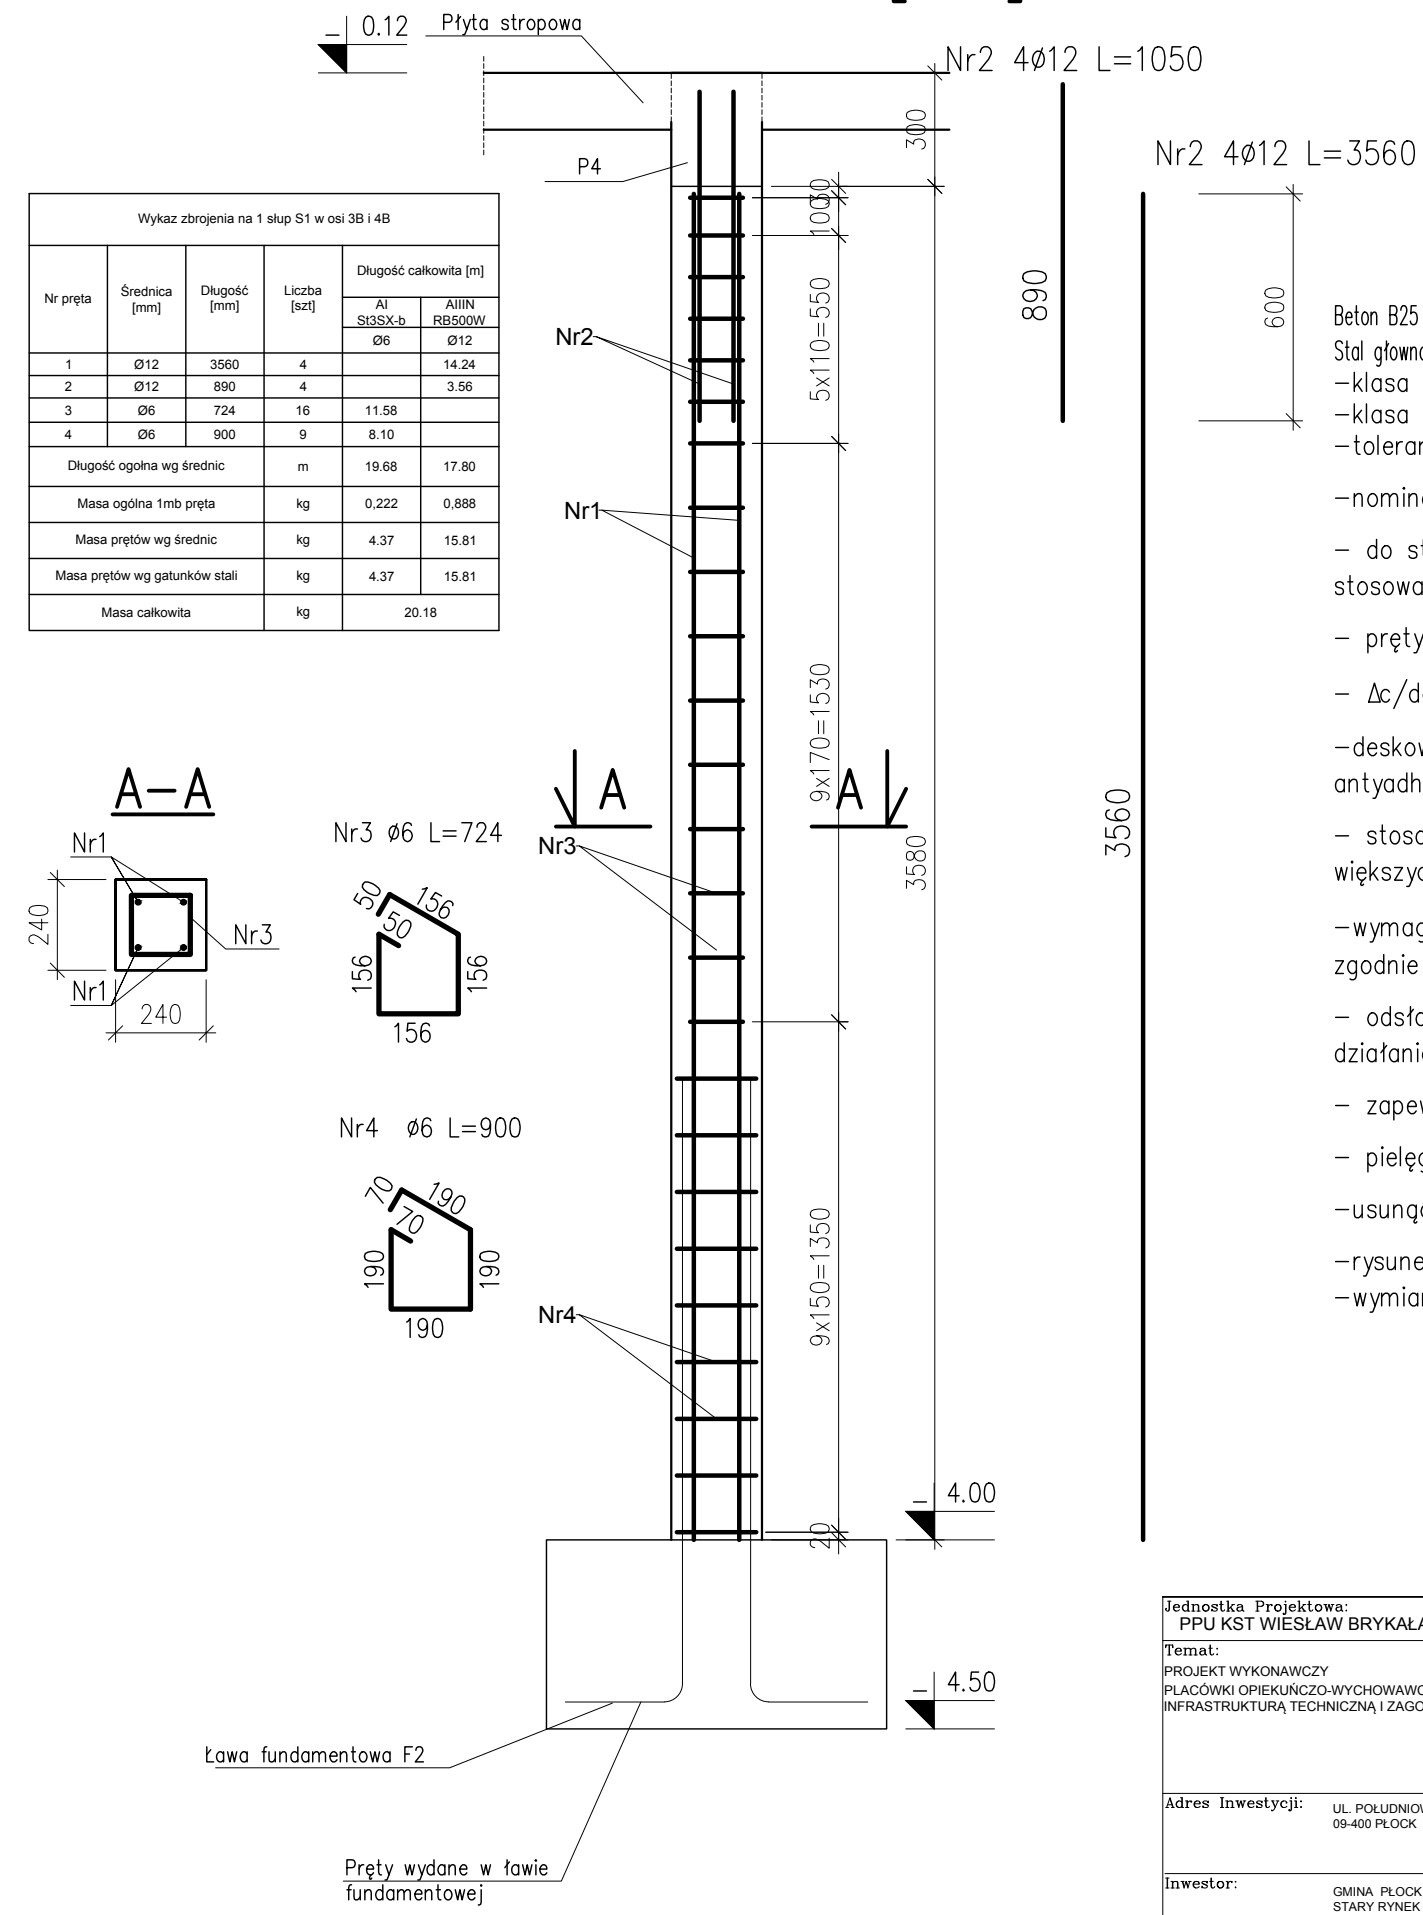

Nr2 4Ø12 L=3560

- Beton B25 (20/25)
 Stal główna zbrojeniowa-AIIIIN (RB500W) strzemiona A-I (St3SX-b)
 -klasa konstrukcji S4
 -klasa ekspozycji XC1
 -tolerancja wykonania słupów ±5 mm
 -nominalna grubość otuliny $c_{nom}=60$ mm
 - do stabilizacji zbrojenia oraz uzyskania odpowiedniego otulenia stosować podkładki dystansowe co 300 mm
 - pręty na zakład łączone drutem wiązkowym
 - $\Delta c/dev=10$ mm - przeciętna kontrola jakości
 -deskowanie przed betonowaniem posmarować środkami antyadhezyjnymi
 - stosowane pręty proste nie powinny mieć miejscowych wykrzywień większych niż 4mm
 -wymagana kontrola betonu: 3 próbki na 30m³/ mieszanki betonowej zgodnie z PN-EN 13791
 - odsłonięte powierzchnie dojrzewającego betonu chronić przed działaniem negatywnych warunków atmosferycznych
 - zapewnić odpowiednią wilgotność dojrzewającego betonu
 - pielęgnacja betonu przez okres 28dni
 -usunąć deskowanie wyłącznie po czasie określonym w projekcie
 -rysunek rozpatrywać łącznie z projektem pozostałych branż
 -wymiały podano w mm

Jednostka Projektowa: PPU KST WIESŁAW BRYKAŁA, 09-401 PŁOCK, UL. OKOPOWA 26/1 tel. 512 158 601	Tytuł: KONSTRUKCJA WYKONANIA ŚŁUPÓW S1	Nr proj. P20817
Temat: PROJEKT WYKONAWCZY PŁACÓWKI OPIEKUŃCZO-WYCHOWAWCZEJ WRAZ Z NIEZBEDNĄ INFRASTRUKTURĄ TECHNICZNĄ I ZAGOSPODAROWANIEM TERENU	Projektant - arch. mgr inż. arch. Krzysztof Kwiatkowski upr. nr 70/90	Data: GRUDZIEŃ 2017
Adres Inwestycji: UL. POŁUDNIOWA 13 09-400 PŁOCK	Sprawdzający - arch. mgr inż. arch. Renata M. Kwiatkowska upr. nr 41/98	Skala: 1:20
Inwestor: GMINA PŁOCK STARY RYNEK 1 09-400 PŁOCK	Projektant - konstr.-bud. mgr inż. Wiesław Brykała upr. nr MAZ/0360/POOK/06 Opracownie - konstr.-bud. inż. Anna Cywińska-Flak	Nr rys.: KW11