



# SŁUP S1 w osi 1B -2[szt.]

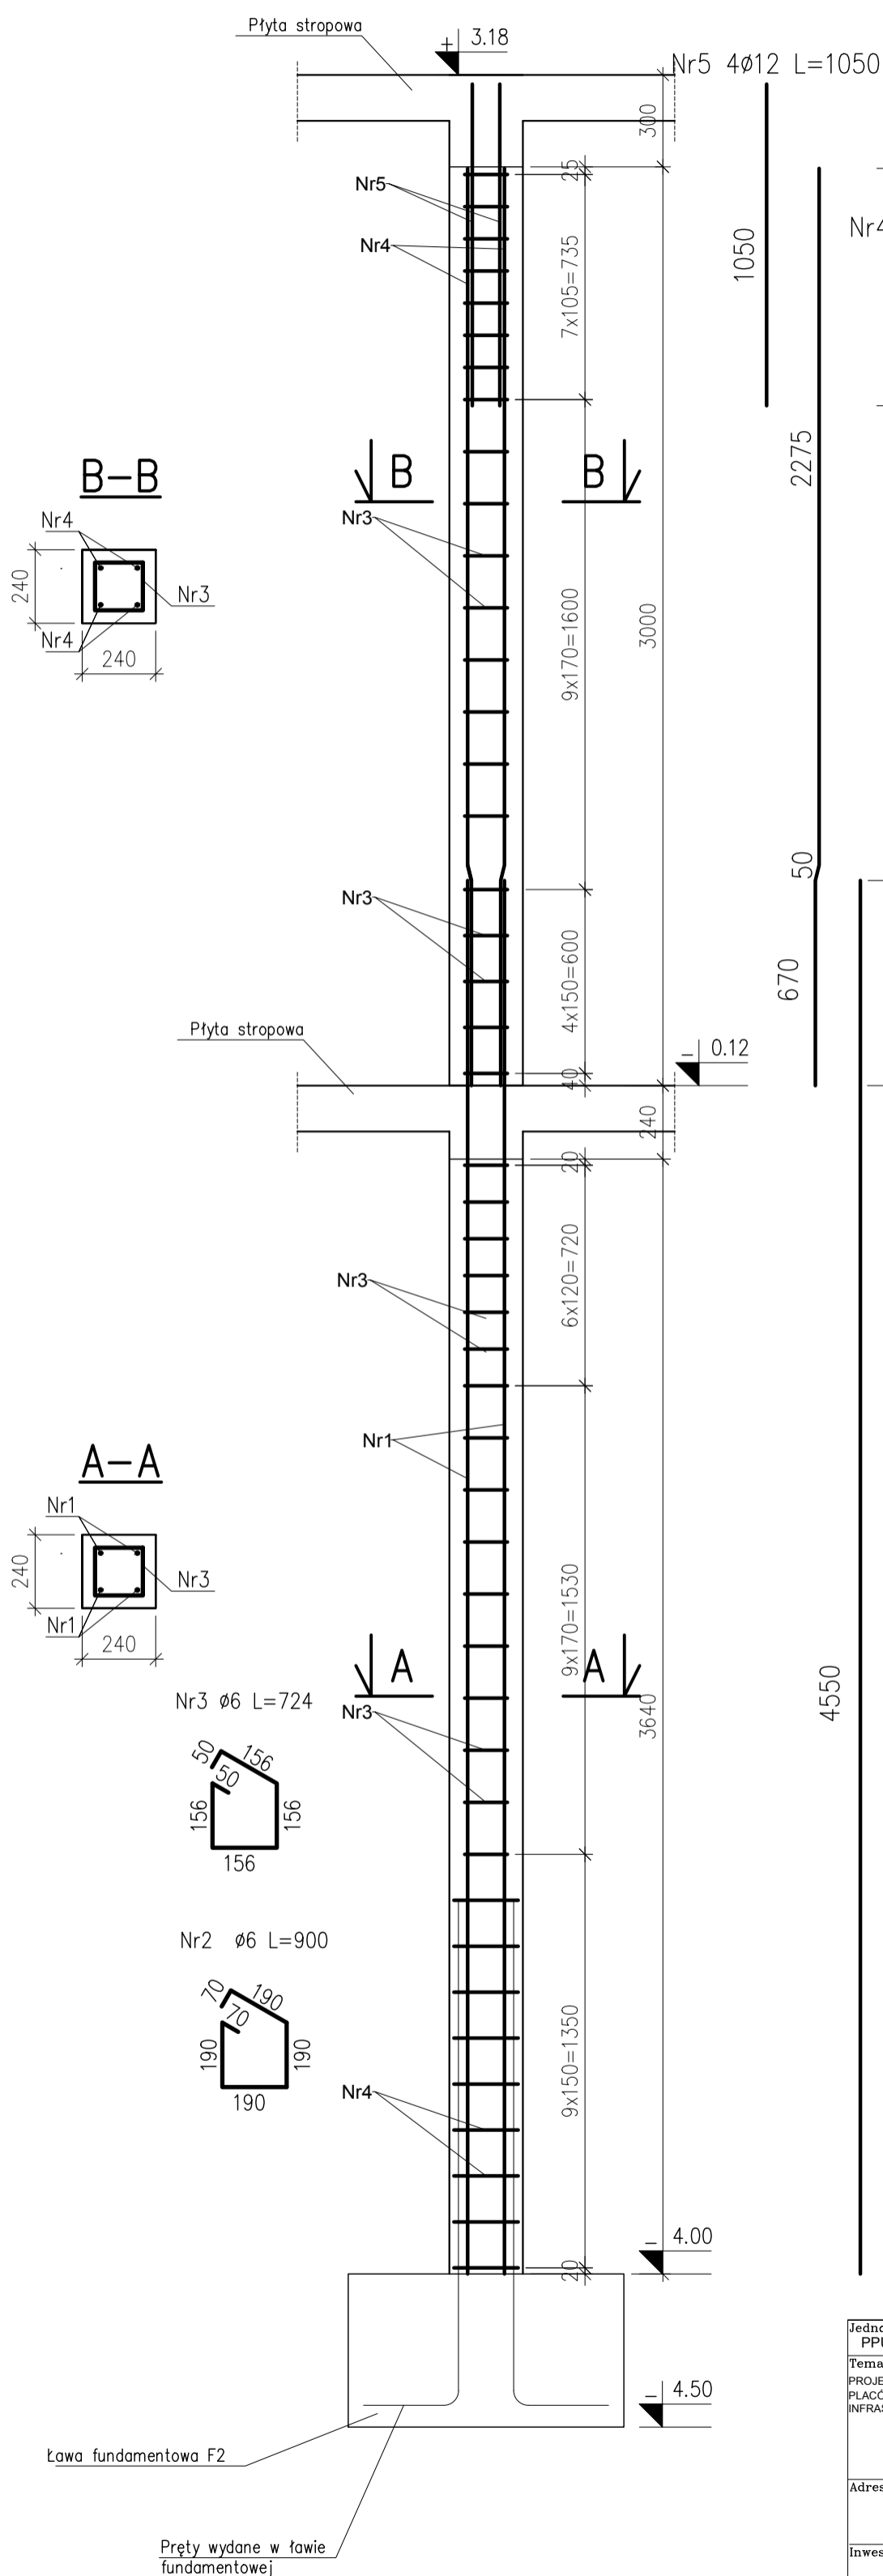

Nr4 4Ø12 L=2995

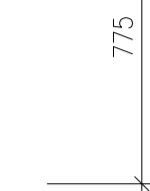

Nr1 4Ø12 L=4550

4550

Wykaz zbrojenia na 1 słup S1 w osi 1B					
Nr pręta	Średnica [mm]	Długość [mm]	Liczba [szt]	Długość całkowita [m]	
				AI St3SX-b Ø6	AIIN RB500W Ø12
1	Ø12	4550	4		18.20
2	Ø6	900	9	8.10	
3	Ø6	724	37	26.79	
4	Ø12	2995	4		11.98
5	Ø12	1050	4		4.20
Długość ogólna wg średnic			m	34.89	30.18
Masa ogólna 1mb pręta			kg	0.222	0.888
Masa prętów wg średnic			kg	7.75	26.80
Masa prętów wg gatunków stali			kg	7.75	26.80
Masa całkowita			kg	34.54	

- Beton B25 (20/25)  
 Stal główna zbrojeniowa-AIIN (RB500W) strzemiona A-I (St3SX-b)  
 -klasa konstrukcji S4  
 -klasa ekspozycji XC1  
 -tolerancja wykonania słupów ±5 mm  
 -nominalna grubość otuliny  $c_{nom}=60$  mm  
 - do stabilizacji zbrojenia oraz uzyskania odpowiedniego otulenia stosować podkładki dystansowe co 300 mm  
 - pręty na zakład łączone drutem wiązkowym  
 -  $\Delta c/dev=10$  mm - przeciętna kontrola jakości  
 -deskowanie przed betonowaniem posmarować środkami antyadhezyjnymi  
 - stosowane pręty proste nie powinny mieć miejscowych wykrzywień większych niż 4mm  
 -wymagana kontrola betonu: 3 próbki na 30m<sup>3</sup>/ mieszanki betonowej zgodnie z PN-EN 13791  
 - odstąpione powierzchnie dojrzewającego betonu chronić przed działaniem negatywnych warunków atmosferycznych  
 - zapewnić odpowiednią wilgotność dojrzewającego betonu  
 - pielęgnacja betonu przez okres 28dni  
 -usunąć deskowanie wyłącznie po czasie określonym w projekcie  
 -rysunek rozpatrywać łącznie z projektem pozostałych branż  
 -wymiary podano w mm

Jednostka Projektowa: PPU KST WISŁAW BRYKAŁA, 09-401 PŁOCK, UL. OKOPOWA 26/1 tel. 512 158 601		Nr proj. P20817
Temat: PROJEKT WYKONAWCZY PŁACÓWKI OPIEKUNICZO-WYCHOWAWCZEJ WRAZ Z NIEZBĘDNA INFRASTRUKTURĄ TECHNICZNĄ I ZAGOSPODAROWANIEM TERENU		Data: GRUDZIEŃ 2017
Adres Inwestycji: UL. POŁUDNIOWA 13 09-400 PŁOCK		Skala: 1:20
Inwestor: GMINA PŁOCK STARY RYNEK 1 09-400 PŁOCK		Nr rys.: KW12
Projektant - arch. mgr inż. arch. Krzysztof Kwiatkowski upr. nr 70/90		
Sprawdzający - arch. mgr inż. arch. Renata M. Kwiatkowska upr. nr 41/98		
Projektant - konstr.-bud. mgr inż. Wiesław Brykała upr. nr MAZ/0360/P00K/06		
Opracownie - konstr.-bud. inż. Anna Cywińska-Plak		