


# SŁUP S2 - 2[szt.]

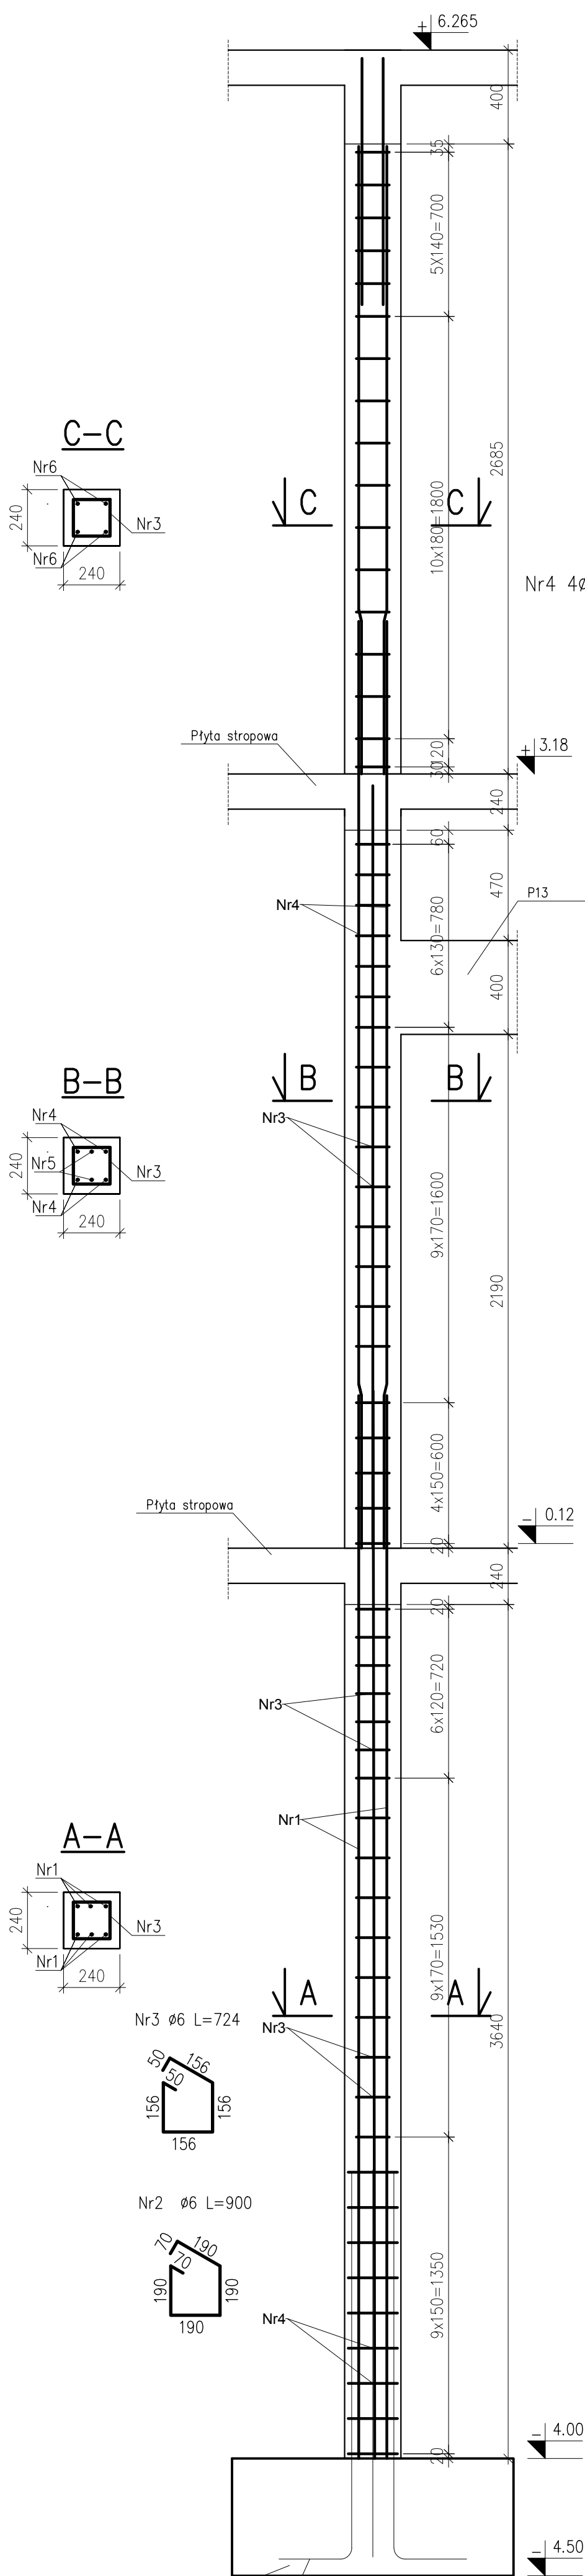

Nr7 4φ12 L=1050

Nr6 4φ12 L=2680

Nr4 4φ12 L=3950

Nr5 2φ12 L=3250

Nr1 6φ12 L=4530

Beton B25 (20/25)

Stal główna zbrojeniowa-AIIIIN (RB500W) strzemiona A-I (St3SX-b)

-klasa konstrukcji S4

-klasa ekspozycji XC1

-tolerancja wykonania słupów ±5 mm

-nominalna grubość otuliny  $c_{nom}=60$  mm

- do stabilizacji zbrojenia oraz uzyskania odpowiedniego otulenia stosować podkładki dystansowe co 300 mm

- pręty na zakład łączone drutem wiązkowym

-  $\Delta c/dev=10$  mm - przeciętna kontrola jakości

-deskowanie przed betonowaniem posmarować środkami antyadhezyjnymi

- stosowane pręty proste nie powinny mieć miejscowych wykrzywień większych niż 4mm

-wymagana kontrola betonu: 3 próbki na 30m<sup>3</sup>/mieszanki betonowej zgodnie z PN-EN 13791

- odsłonięte powierzchnie dojrzewającego betonu chronić przed działaniem negatywnych warunków atmosferycznych

- zapewnić odpowiednią wilgotność dojrzewającego betonu

- pielęgnacja betonu przez okres 28dni

-usunąć deskowanie wyłącznie po czasie określonym w projekcie

-rysunek rozpatrywać łącznie z projektem pozostałych branż

-wymiały podano w mm

Nr pręta	Średnica [mm]	Długość [mm]	Liczba [szt]	Długość całkowita [m]		
				A-I St3SX-b Ø6	AIIIIN RB500W Ø12	
1	Ø12	4530	6		27.18	
2	Ø6	900	9	8.10		
3	Ø6	724	52	37.65		
4	Ø12	3950	4		15.80	
5	Ø12	3250	2		6.50	
6	Ø12	2680	4		10.72	
7	Ø12	1050	4		4.20	
Długość ogólna wg średnic				m	45.7480	42.98
Masa ogólna 1mb pręta				kg	0.222	0.888
Masa prętów wg średnic				kg	10.16	38.17
Masa prętów wg gatunków stali				kg	10.16	38.17
Masa całkowita				kg		48.32

Jednostka Projektowa: PPU KST WIESŁAW BRYKAŁA, 09-401 PŁOCK, UL. OKOPOWA 26/1 tel. 512 158 601		Nr proj. P20817
Temat: PROJEKT WYKONAWCZY PŁACÓWKI OPIEKUNICZO-WYCHOWAWCZEJ WRAZ Z NIEZBEDNĄ INFRASTRUKTURĄ TECHNICZNĄ I ZAGOSPODAROWANIEM TERENU		Tytuł: KONSTRUKCJA WYKONANIA SŁUPÓW S2
Adres inwestycji: UL. POLJUDNIOWA 13 09-400 PŁOCK		Data: GRUDZIEŃ 2017
Inwestor: GMINA PŁOCK STARY RYNEK 1 09-400 PŁOCK		Skala: 1:20
Projektant - arch. mgr inż. arch. Krzysztof Kwiatkowski upr. nr 70/90		Nr rys.: KW14
Sprawdzający - arch. mgr inż. arch. Renata M. Kwiatkowska upr. nr 41/98		
Projektant - konstr.-bud. mgr inż. Wiesław Brykała upr. nr MAZ/0360/P00K/06		
Opracowanie - konstr.-bud. inż. Anna Cypińska-Flak		