
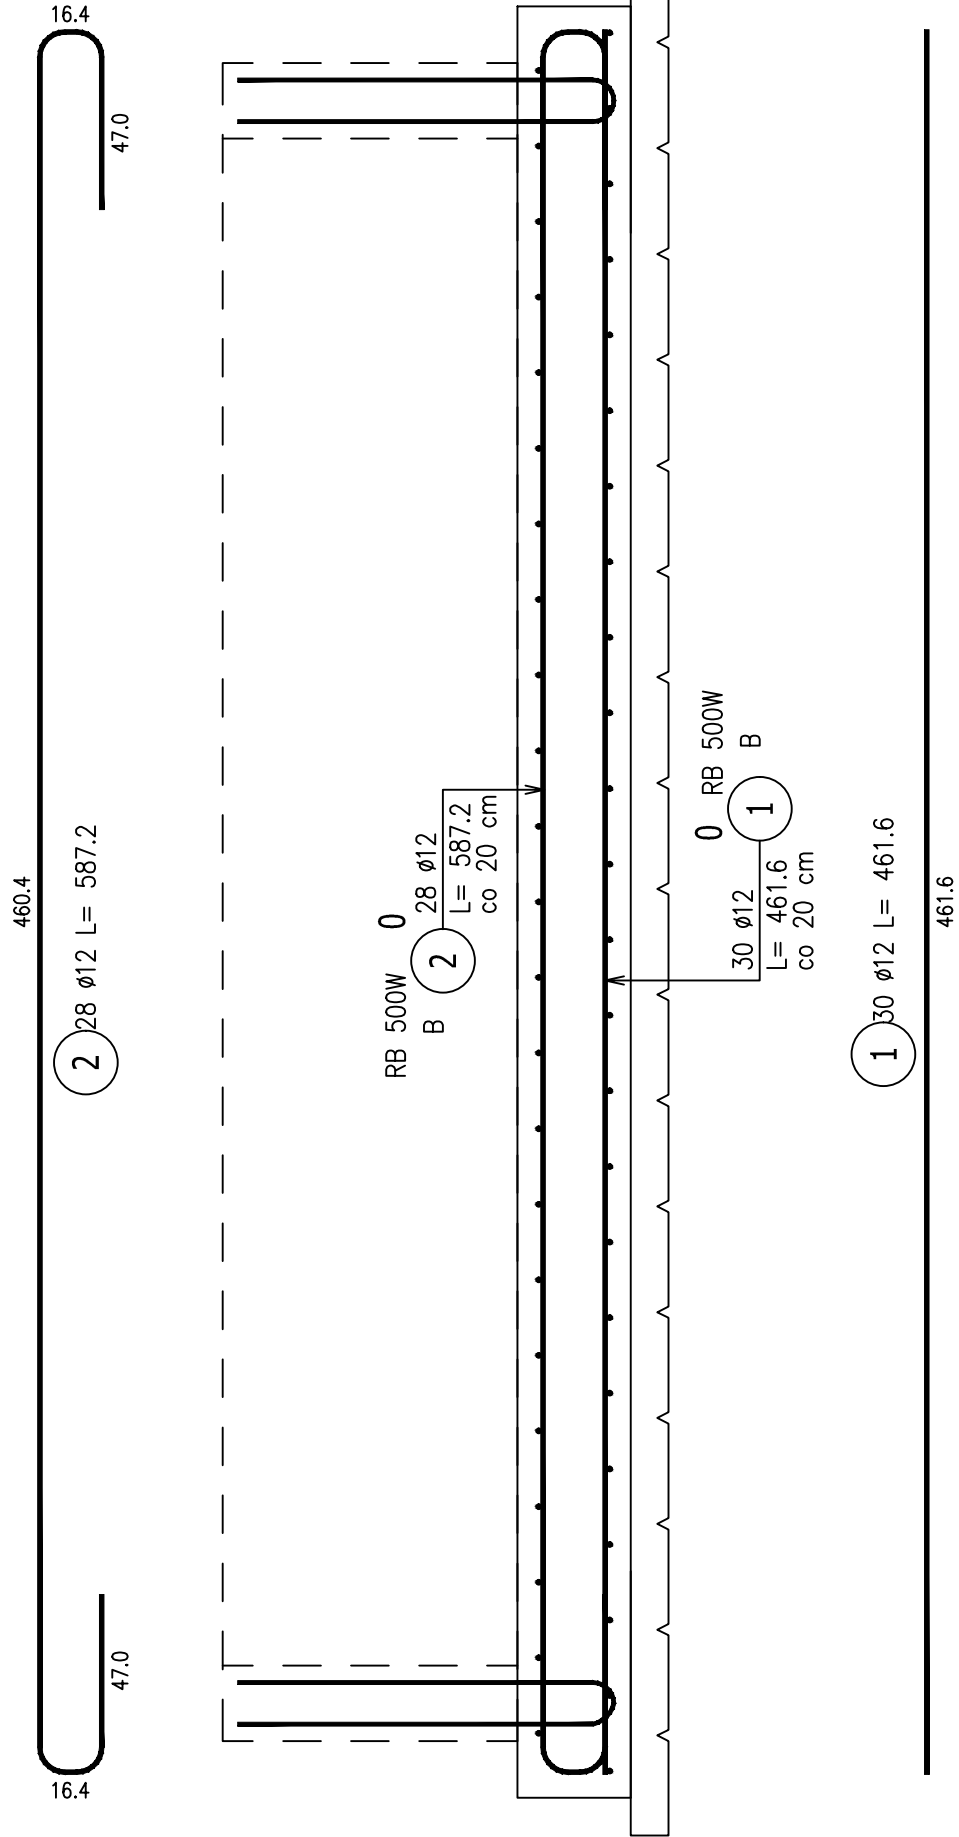
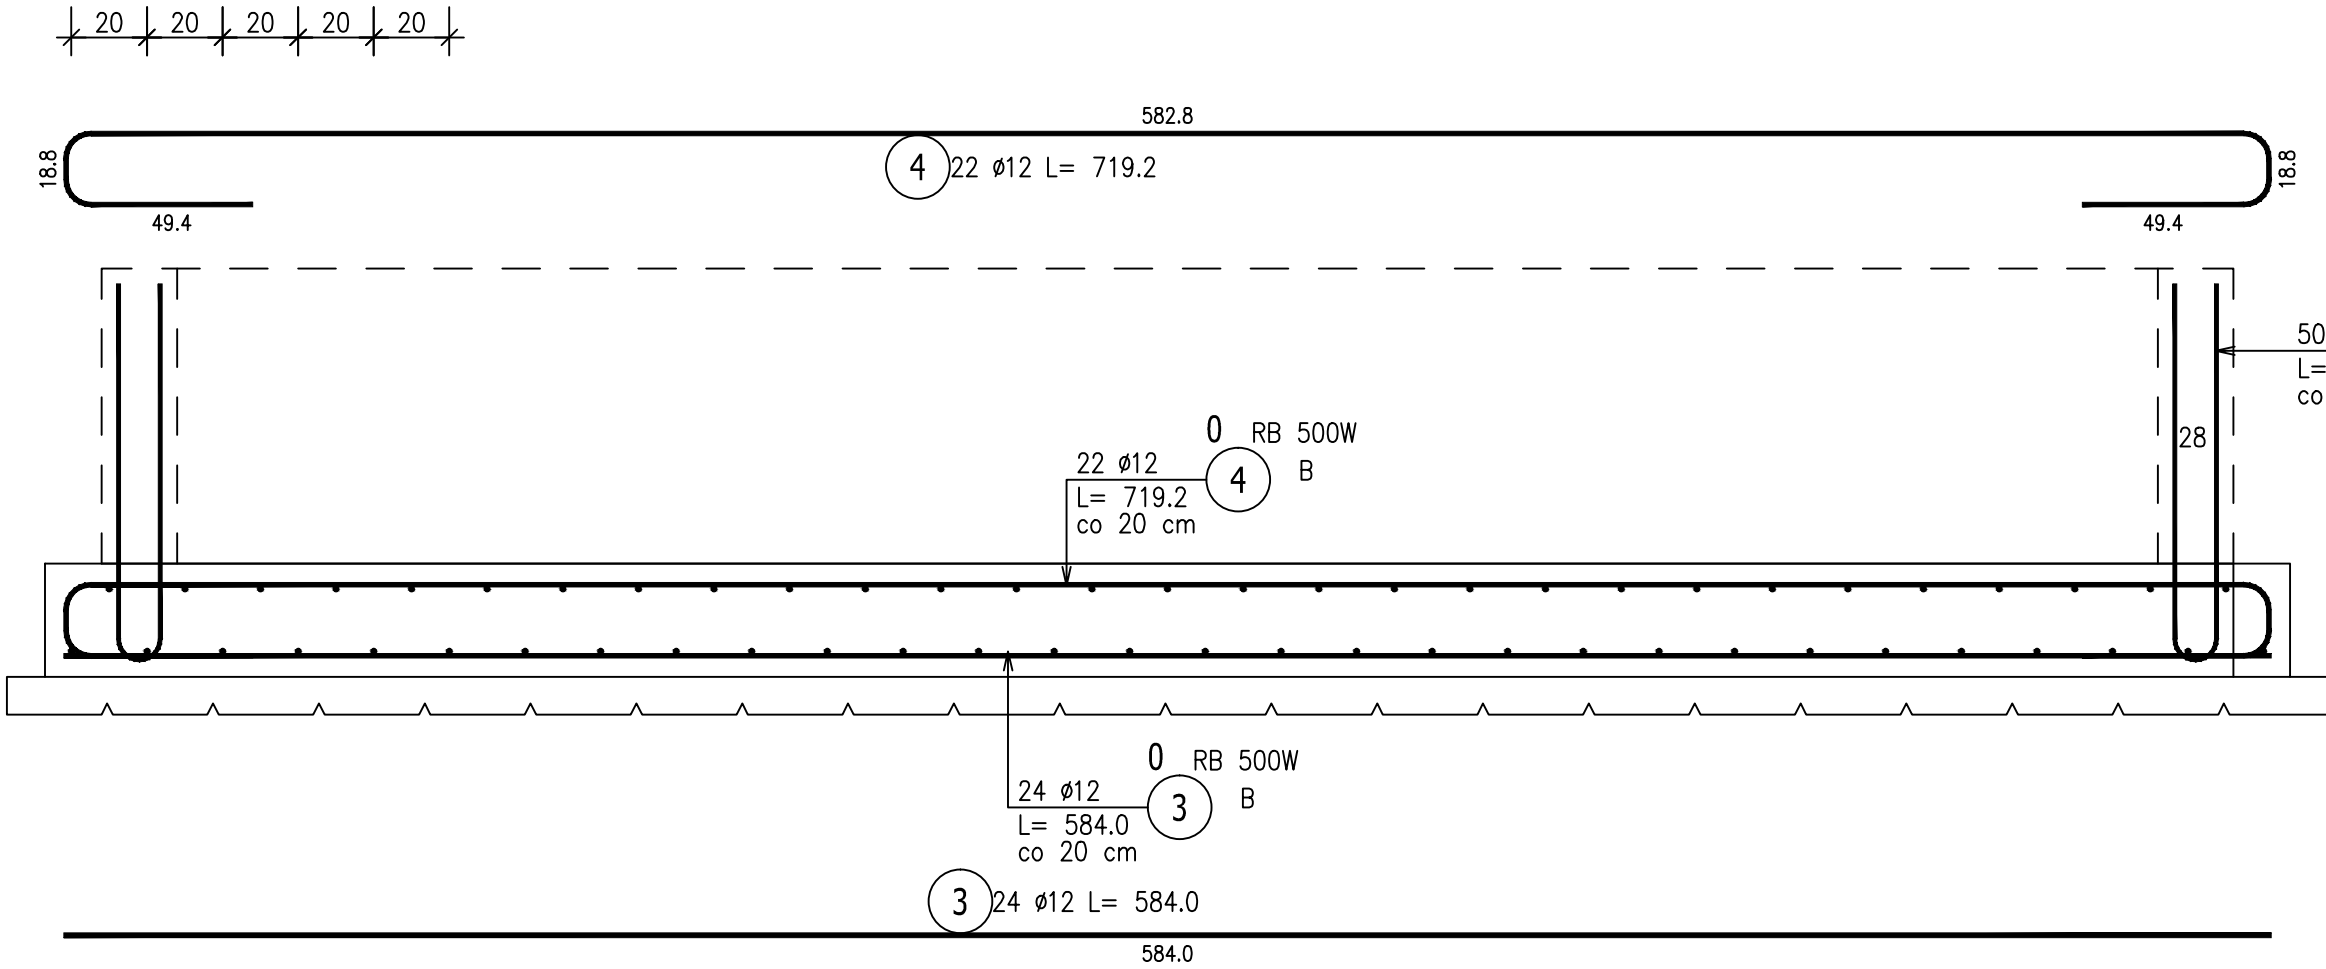


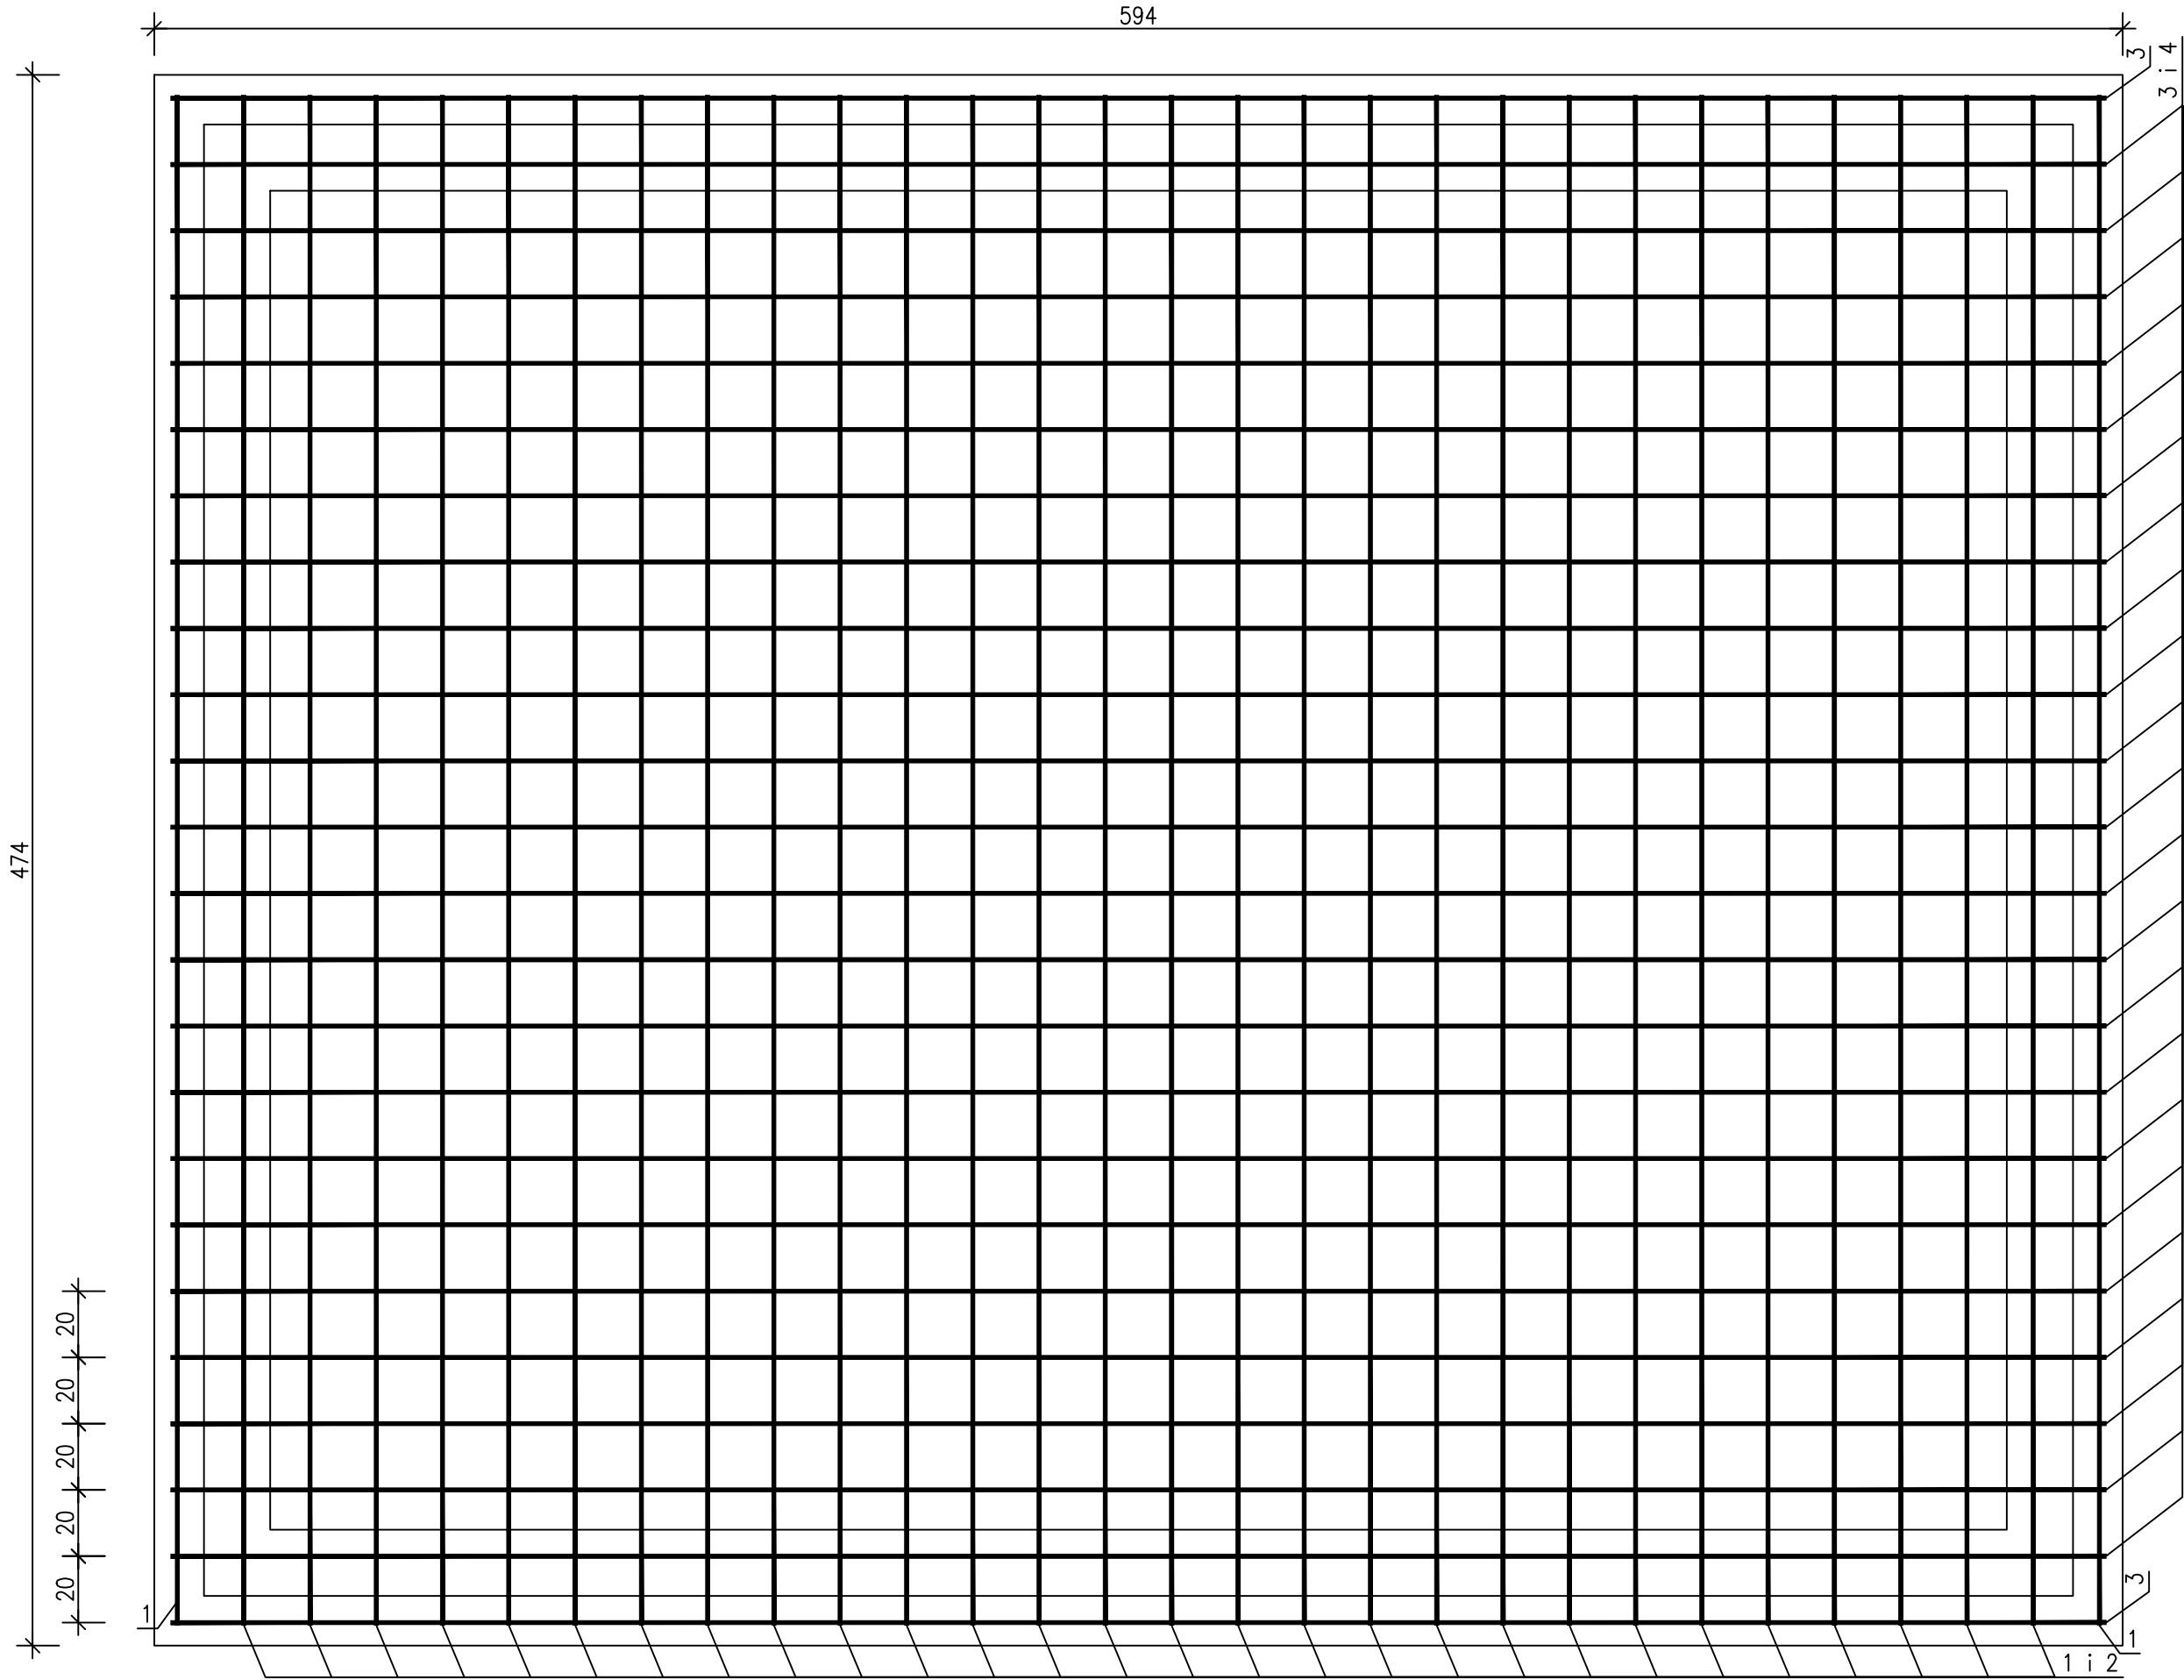

Zbrojenie płyty fundamentowej F.1

skala 1:20

OTULINA: min. 5cm
BETON: C30/37 (B37) W8
STAL: RB500W, A-IIIIN
ST3SX, A-I
dg: 16

ZESTAWIENIE STALI ZBROJENIOWEJ

POZ.	NR PRĘTA	ø [mm]	DŁUGOŚĆ [m]	ILOŚĆ			DŁ. ŁĄCZNA [m]	
				PRĘTÓW	x POZ.	RAZEM	RB 500W	
							ø10	ø12
Poz. 0 - - 1								
0	1	12	4.616	30	1	30		138.48
	2	12	5.872	28	1	28		164.42
	3	12	5.840	24	1	24		140.16
	4	12	7.192	22	1	22		158.22
	5	10	1.996	50	1	50	99.80	
DŁUGOŚĆ RAZEM [m]							99.80	601.28
MASA JEDNOSTKOWA [kg/m]							0.617	0.888
MASA [kg]							61.58	533.94
MASA CAŁKOWITA [kg]								595.51

- 1) Opis kształtu pręta: PN-EN ISO 3766 metoda B (osiowo)
2) Opis długości haka: gabarytowy
3) Długość pręta L: suma wymiarów osiowych

INWESTOR: Gmina Miasto Płock ul. Stary Rynek 1, 09-400 Płock				
INWESTYCJA: Zagospodarowanie terenu istniejącego boiska sportowego przy ulicy Władysława Hermana na osiedlu Tysiąclecia w Płocku				
 Pracownia projektowa architektoniczno - budowlana "PSBUD" mgr inż. Piotr Świrzyński 86-302 Wąldowo Szlacheckie 87 G tel. kom. 607-820-777 e-mail: psbud@interia.pl				
NAZWA RYSUNKU: Zbrojenie płyty fundamentowej F.1			SKALA: 1:20	BRANŻA: Budowlana
FAZA: Projekt budowlano - wykonawczy		DATA: 22.02.2017r.		NR ARKUSZA K-03
FUNKCJA:	AUTOR:	NR UPRAWNIENI	SPECJALNOŚĆ	PODPIS
PROJEKTANT	mgr inż. Piotr Świrzyński	KUP/0130/PWOK/09	KONSTRUKCJA	
SPRAWDZAJĄCY	mgr inż. Anna Markiewicz	KUP/0130/PWOK/09	KONSTRUKCJA	
OPRACOWANIE	inż. Dawid Konowalski	-		