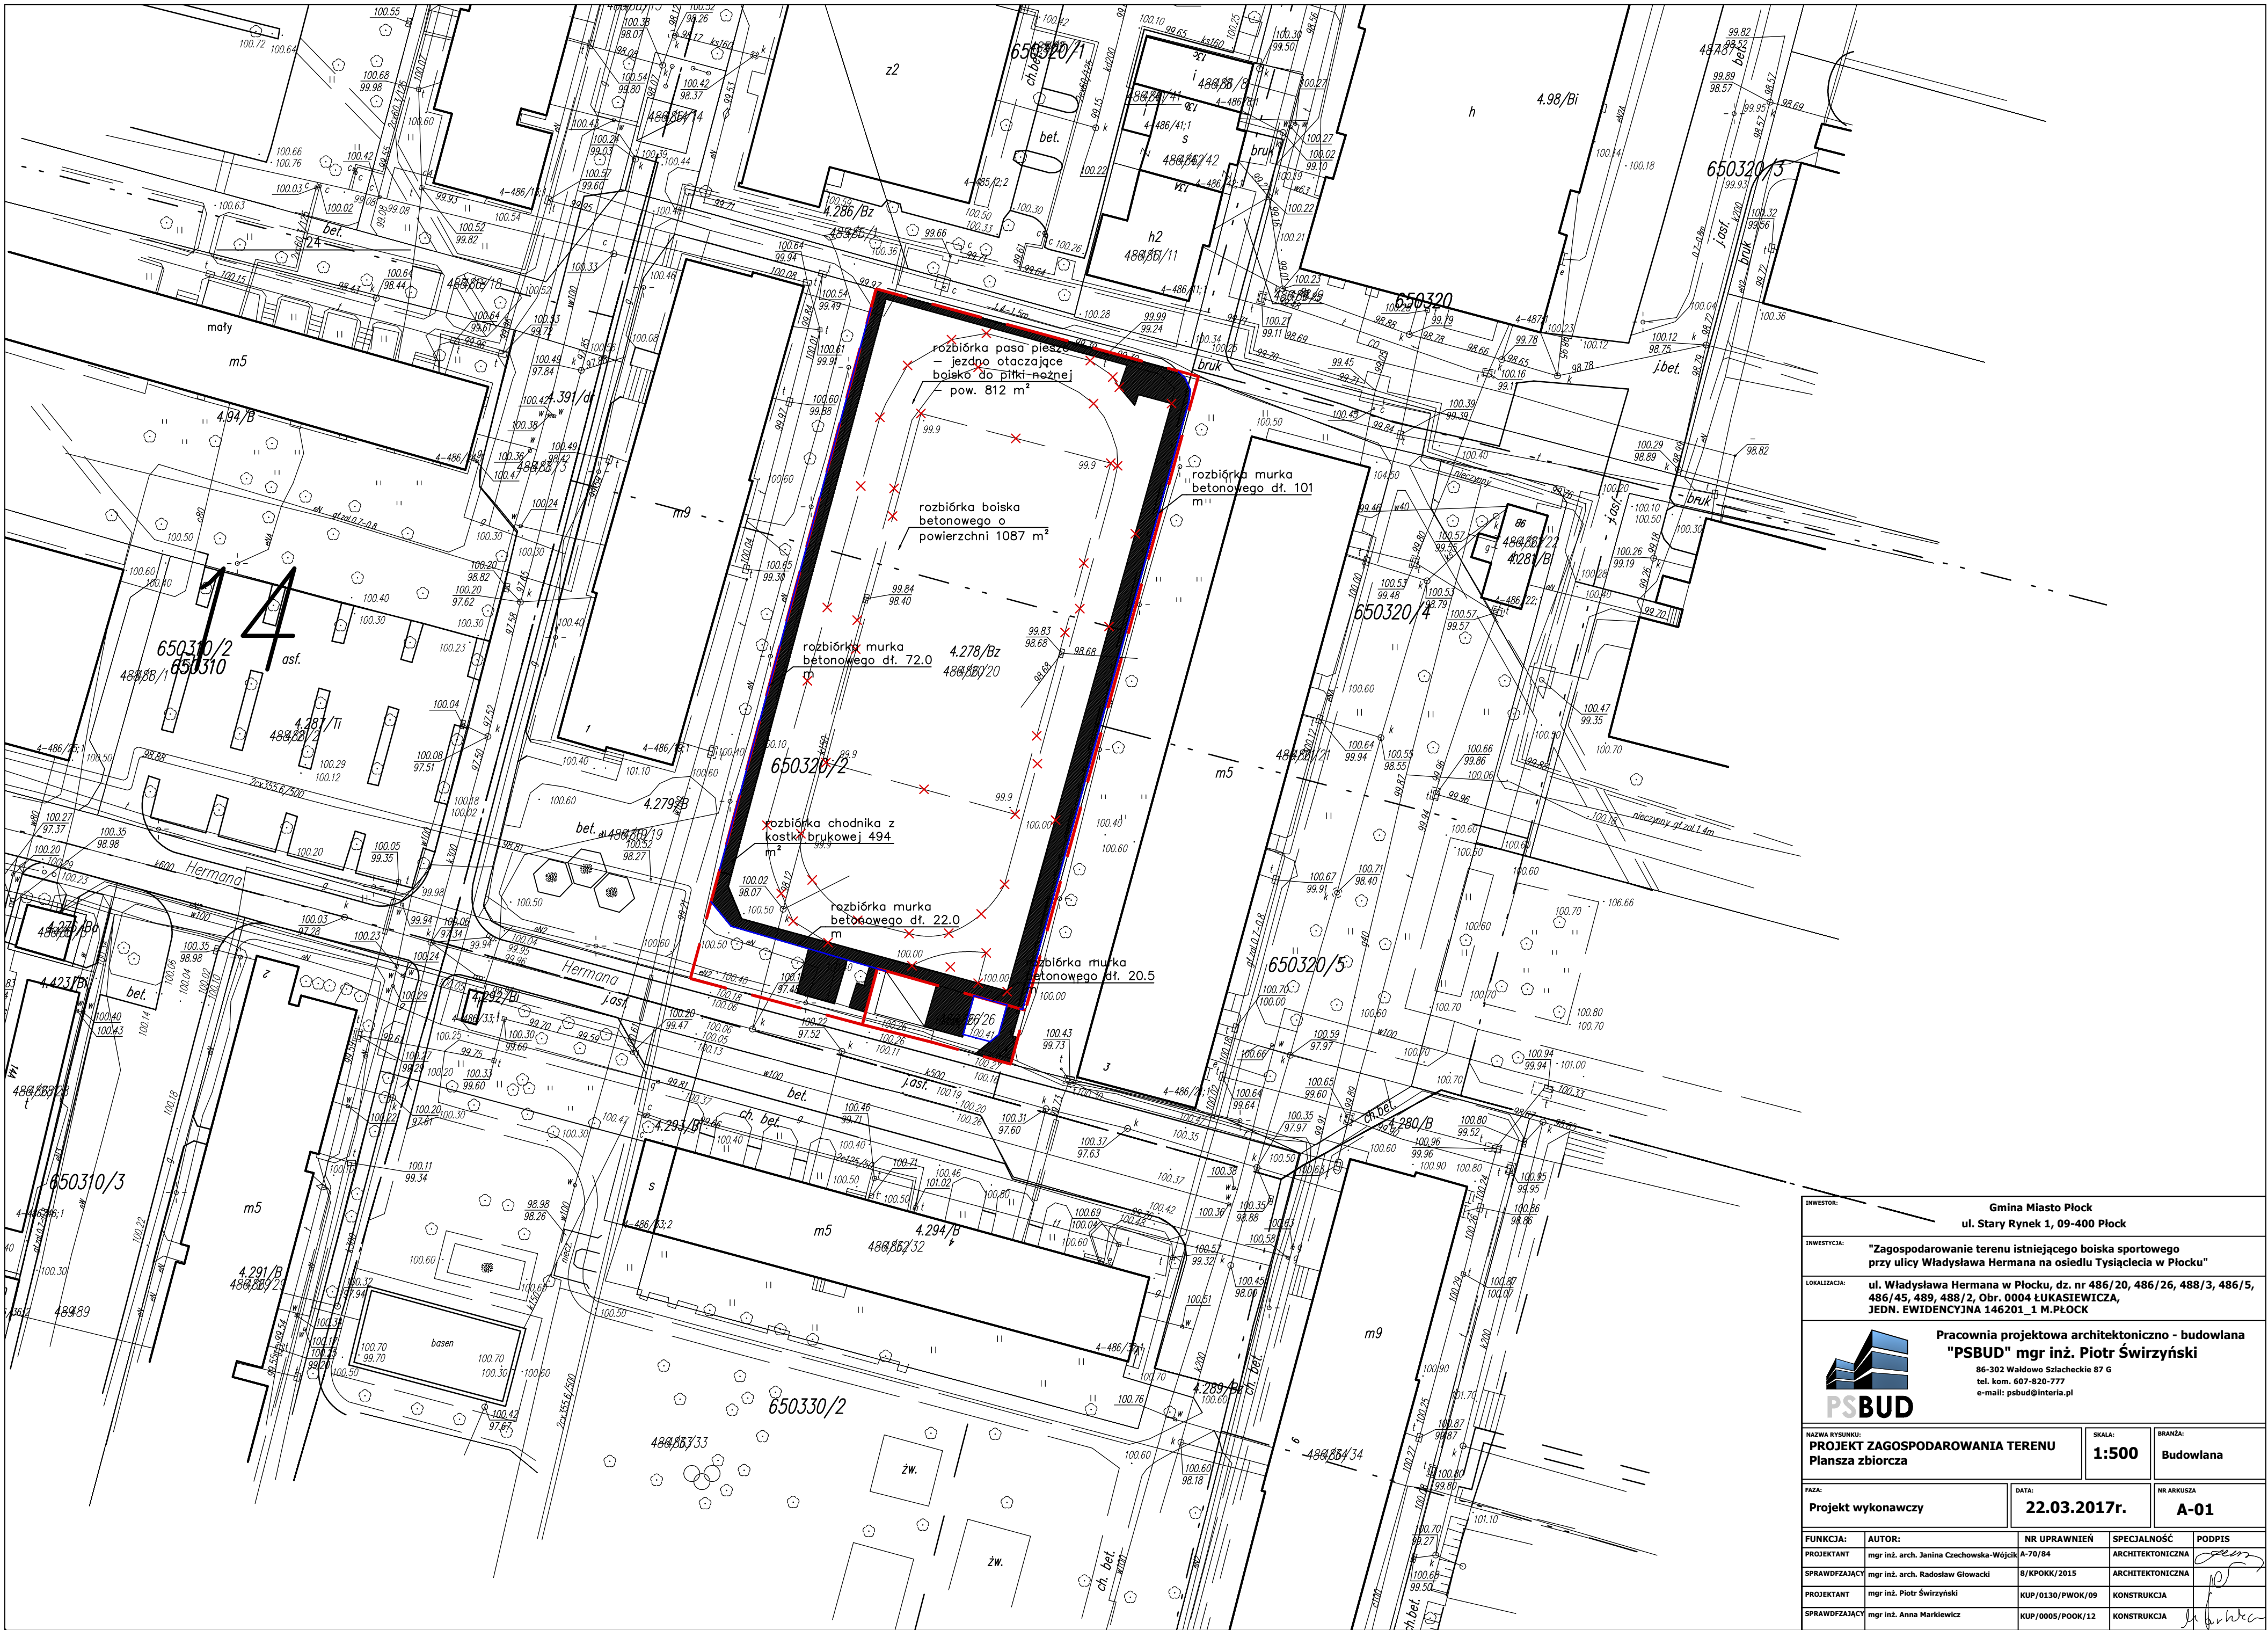




INWESTOR:

Gmina Miasto Płock
ul. Stary Rynek 1, 09-400 Płock

INWESTYCJA:

"Zagospodarowanie terenu istniejącego boiska sportowego przy ulicy Władysława Hermana na osiedlu Tysiąclecia w Płocku"

LOKALIZACJA:

ul. Władysława Hermana w Płocku, dz. nr 486/20, 486/26, 488/3, 486/5, 486/45, 489, 488/2, Obr. 0004 ŁUKASIEWICZA, JEDN. EWIDENCYJNA 146201_1 M. PŁOCK

PSBUD

Pracownia projektowa architektoniczno - budowlana
"PSBUD" mgr inż. Piotr Świrzyński
86-302 Wąldowo Szlacheckie 87 G
tel. kom. 607-820-777
e-mail: psbud@interia.pl

NAZWA RYSUNKU:

PROJEKT ZAGOSPODAROWANIA TERENU
Plansza zbiorcza

SKALA:

1:500

BRANŻA:

Budowlana

FAZA:

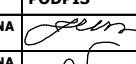
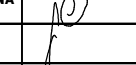
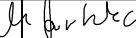
Projekt wykonawczy

DATA:

22.03.2017r.

NR ARKUSZA

A-01

FUNKCJA:	AUTOR:	NR UPRAWNIEN	SPECJALNOŚĆ	PODPIS
PROJEKTANT	mgr inż. arch. Janina Czechowska-Wójcik	A-70/84	ARCHITEKTONICZNA	
SPRAWDZAJĄCY	mgr inż. arch. Radosław Glowacki	8/KPOKK/2015	ARCHITEKTONICZNA	
PROJEKTANT	mgr inż. Piotr Świrzyński	KUP/0130/PWOK/09	KONSTRUKCJA	
SPRAWDZAJĄCY	mgr inż. Anna Markiewicz	KUP/0005/POOK/12	KONSTRUKCJA	