


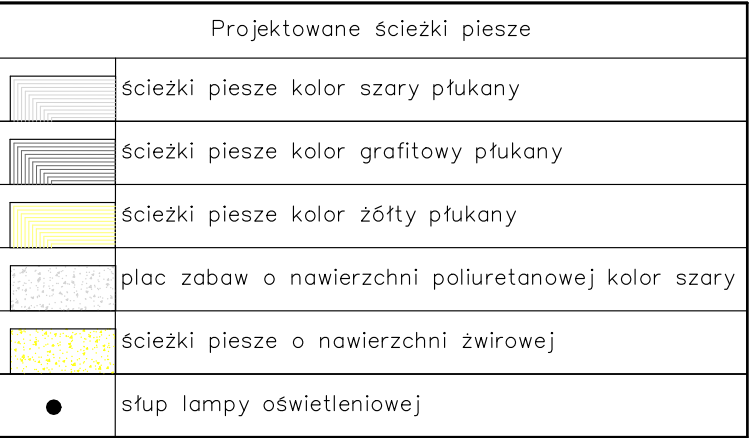

Gmina Miasto Płock ul. Stary Rynek 1, 09-400 Płock				
INWESTYCJA: Zagospodarowanie terenu istniejącego boiska sportowego przy ulicy Władysława Hermana na osiedlu Tysiąclecia w Płocku				
 PSBUD Pracownia projektowa architektoniczno - budowlana "PSBUD" mgr inż. Piotr Świrzyński 86-302 Wałdowo Szlacheckie 87 G tel. kom. 607-820-777 e-mail: psbud@interia.pl				
NAZWA RYSUNKU: PROJEKT ZAGOSPODAROWANIA TERENU Plansza wymiarowa			SKALA: 1:200	BRANŻA: Budowlana
FAZA: Projekt wykonawczy		DATA: 22.03.2017r.	NR ARKUSZA A-02	
FUNKCJA:	AUTOR:	NR UPRAWNIENI	SPECJALNOŚĆ	PODPIS
PROJEKTANT	mgr inż. arch. Janina Czechowska-Wójcik	A-70/84	ARCHITEKTONICZNA	
SPRAWDZAJĄCY	mgr inż. arch. Radosław Głowacki	8/KPOKK/2015	ARCHITEKTONICZNA	
PROJEKTANT	mgr inż. Piotr Świrzyński	KUP/0130/PWOK/09	KONSTRUKCJA	
SPRAWDZAJĄCY	mgr inż. Anna Markiewicz	KUP/0005/POOK/12	KONSTRUKCJA	