


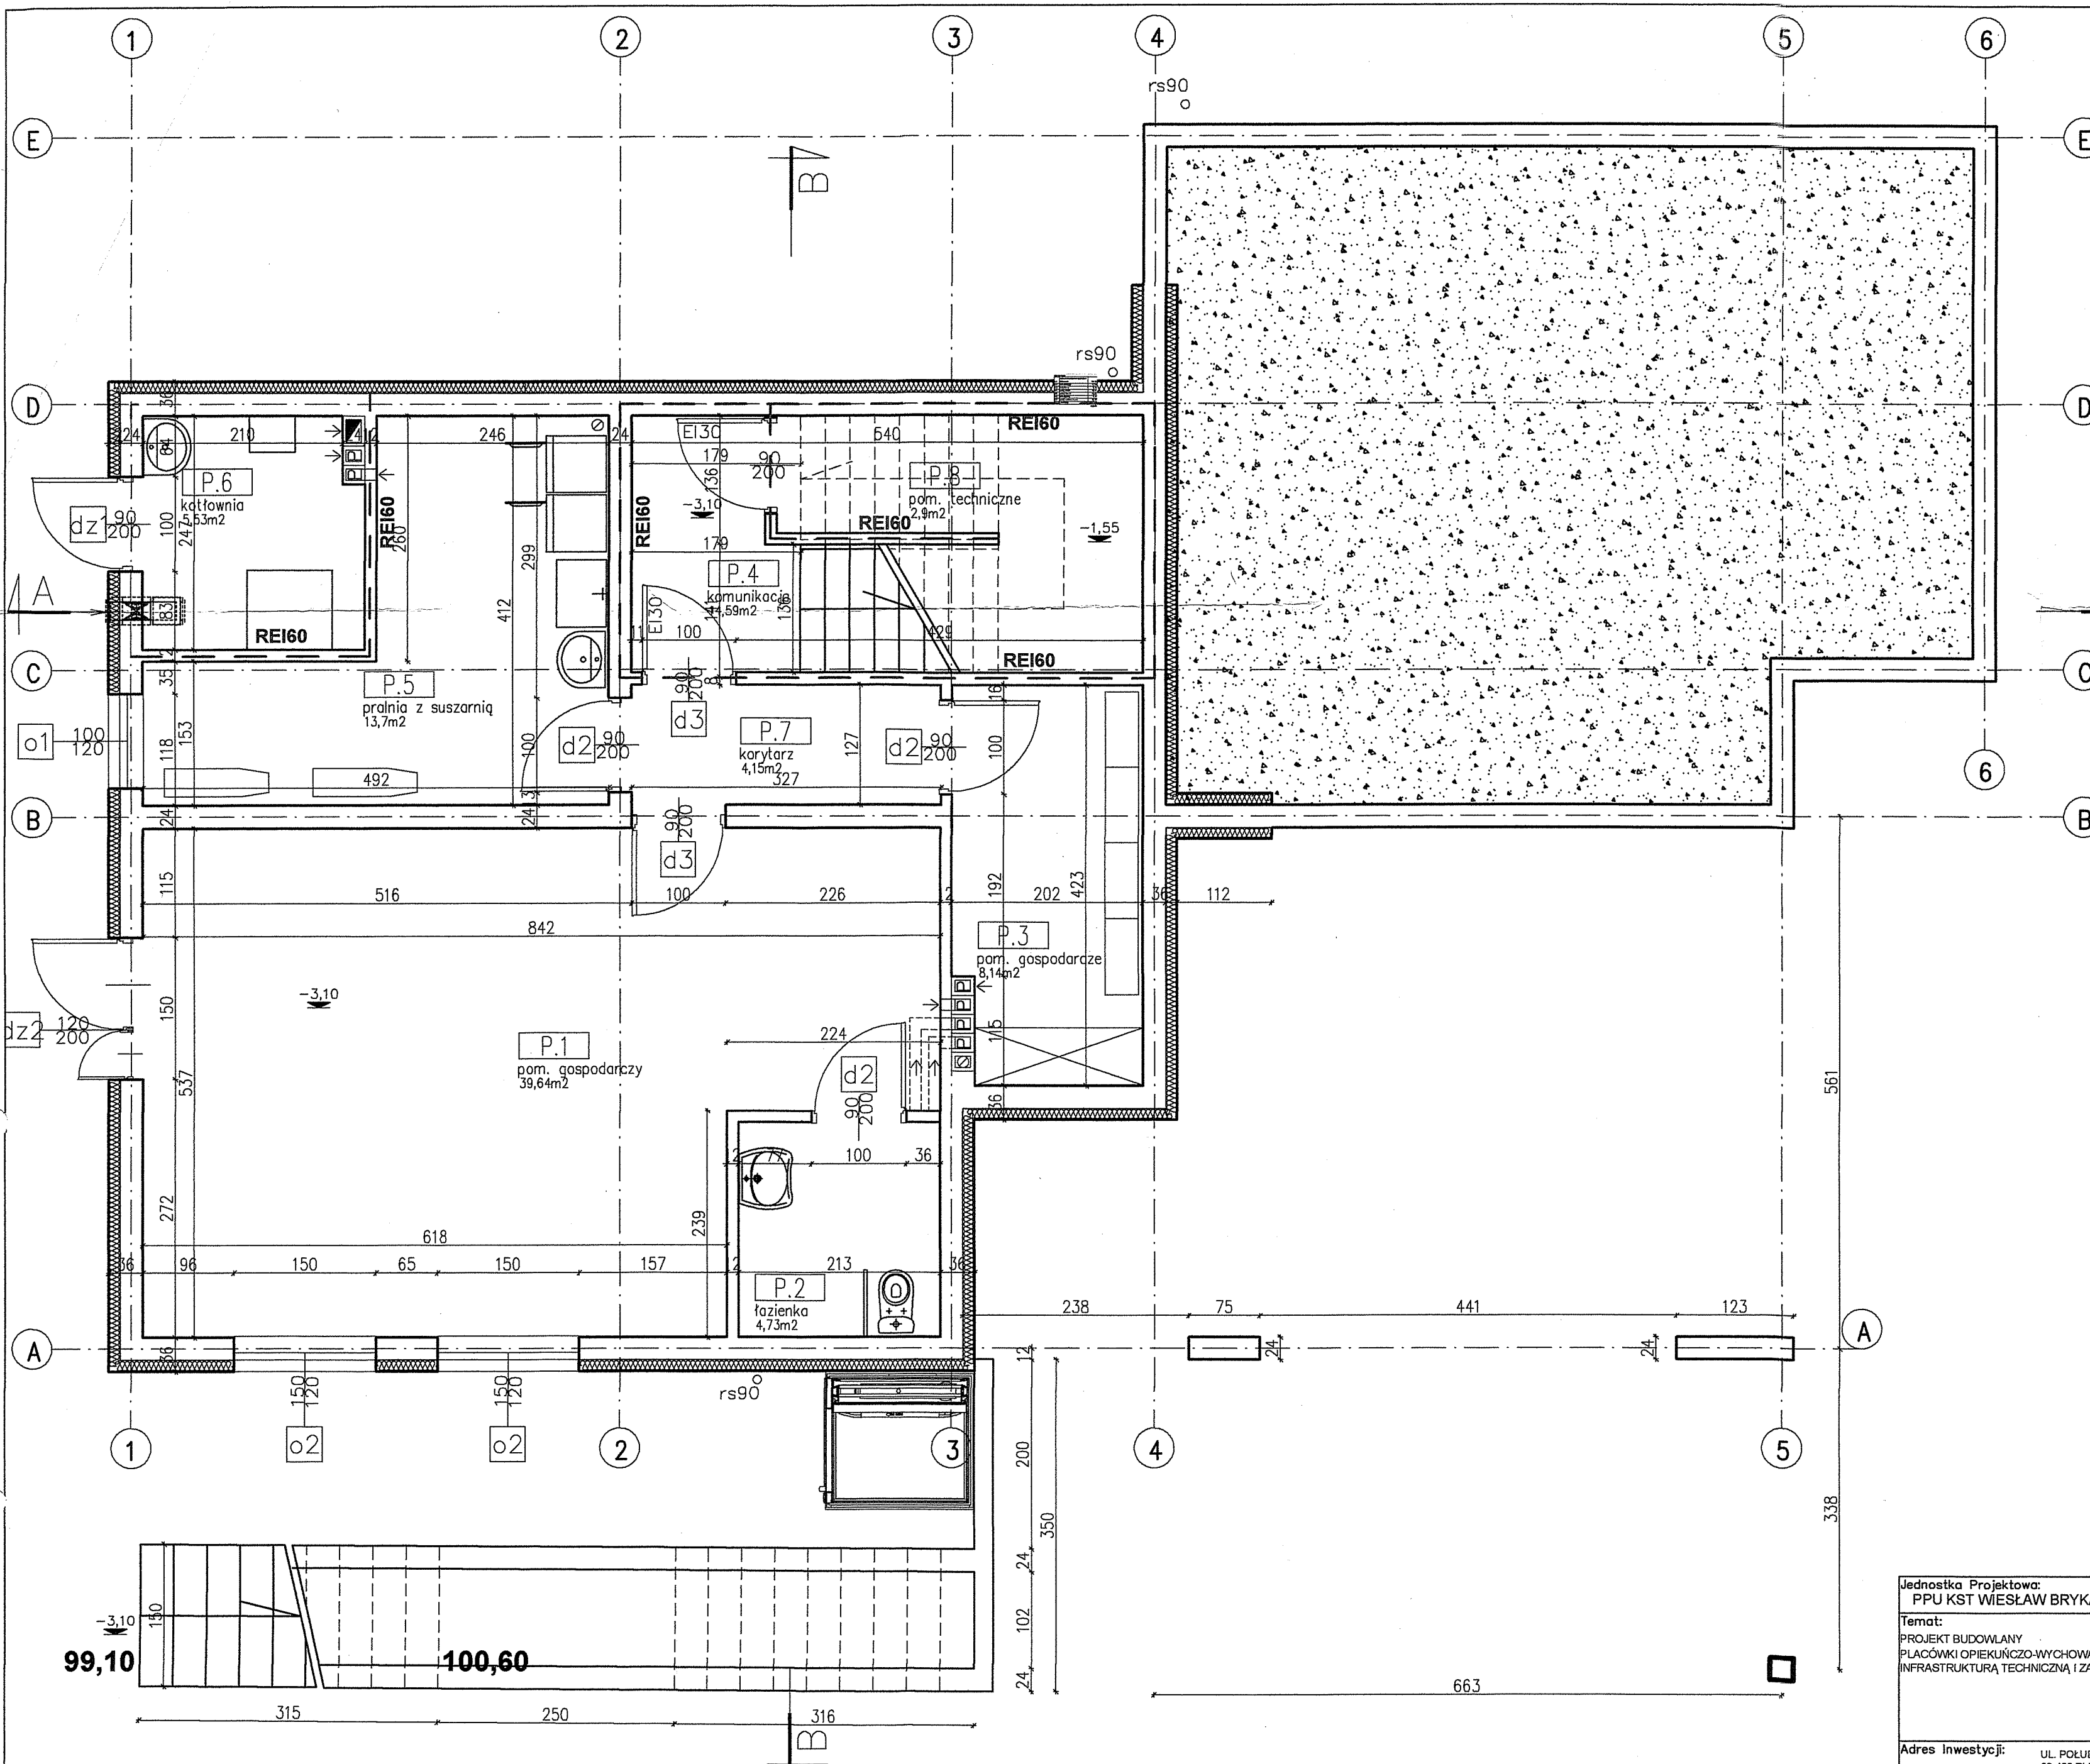

rzut piwnicy		
p.1	pomieszczenie gospodarcze	39,64
p.2	łazienka	4,73
p.3	pomieszczenie gospodarcze	8,14
p.4	komunikacja	14,59
p.5	pralnia z suszarnią	13,70
p.6	kotłownia	5,53
p.7	korytarz	4,15
p.8	pom. techniczne	2,90
		93,38

URZĄD MIASTA PŁOCKA
Wydział Rozwoju i Polityki Gospodarczej Miasta
Referat Administracji Architektoniczno-Budowlanej
09-400 Płock, Stary Rynek 1

Jednostka Projektowa: PPU KST WIESŁAW BRYKAŁA, 09-401 PŁOCK, UL. OKOPOWA 26/1 tel. 512 158 601		Nr proj: P20817
Temat: PROJEKT BUDOWLANY PŁACÓWKI OPIEKUNICZO-WYCHOWAWCZEJ WRAZ Z NIEZBEDNĄ INFRASTRUKTURĄ TECHNICZNĄ I ZAGOSPODAROWANIEM TERENU		Tytuł: RZUT PIWNICY
Adres Inwestycji: UL. POŁUDNIOWA 13 09-400 PŁOCK		Projektant — arch. mgr inż. arch. Krzysztof Kwiatkowski upr. nr 70/90
Inwestor: GMINA PŁOCK STARY RYNEK 1 09-400 PŁOCK		Sprawdzający — arch. mgr inż. arch. Renata M. Kwiatkowska upr. nr 41/98
		Projektant — konstr.—bud. mgr inż. Wiesław Brykała upr. nr MAZ/0360/PŁOCK/06
		Data: grudzień 2017
		Skala: 1:50
		Nr rys.: 01