


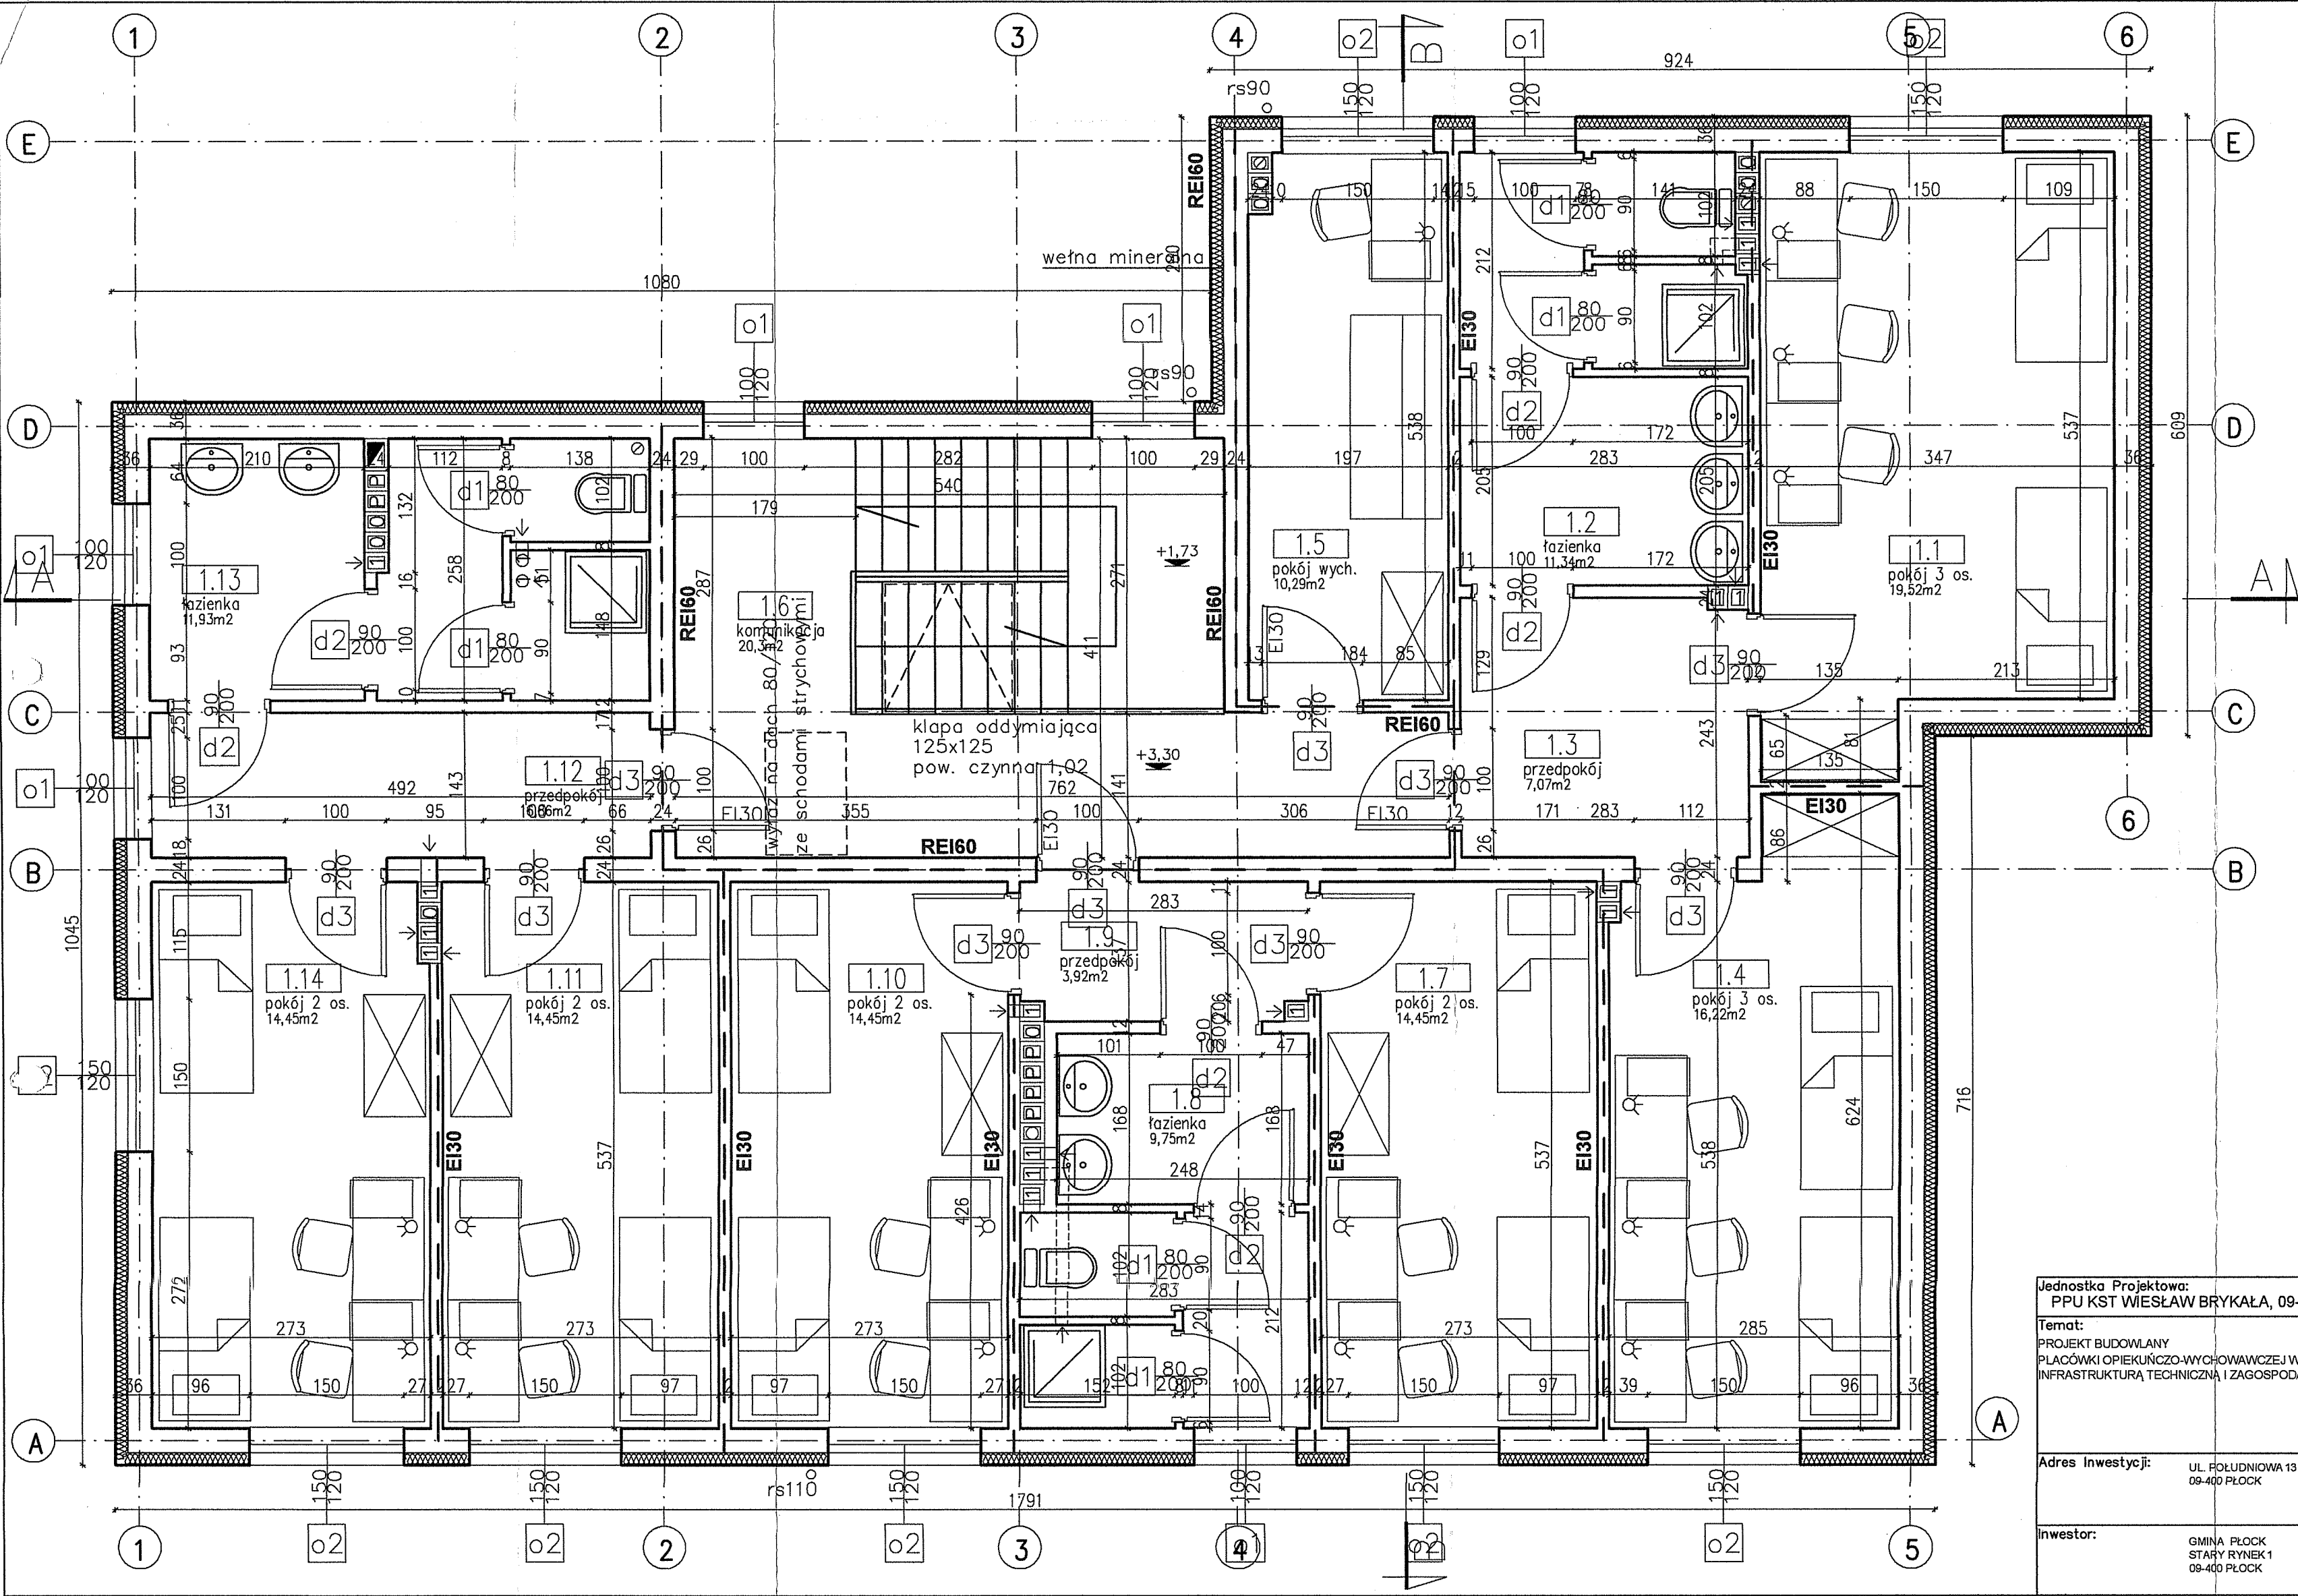

rzut piętra		
1.1	pokój 3 os.	19,52
1.2	łazienka	11,34
1.3	przedpokój	7,07
1.4	pokój 3 os.	16,22
1.5	pokój wychowawcy	10,29
1.6	komunikacja	20,30
1.7	pokój 2 os.	14,45
1.8	przedpokój	3,92
1.9	łazienka	9,75
1.10	pokój 2 os.	14,45
1.11	pokój 2 os.	14,45
1.12	przedpokój	6,86
1.13	łazienka	11,93
1.14	pokój 2 os.	14,45
		175,00

URZĄD MIASTA PŁOCKA
Wydział Rozwoju i Inwestycji Gospodarczej Miasta
Referat Administracji Architektoniczno-Budowlanej
09-400 PŁOCK, Stary Rynek 1

Jednostka Projektowa: PPU KST WIESŁAW BRYKAŁA, 09-401 PŁOCK, UL. OKOPOWA 26/1 tel. 512 158 601		Nr proj. P20817
Tytuł: PROJEKT BUDOWLANY PŁACÓWKI OPIEKUNICZO-WYCHOWAWCZEJ WRAZ Z NIEZBEDNĄ INFRASTRUKTURĄ TECHNICZNĄ I ZAGOSPODAROWANIEM TERENU		Data: grudzień 2017
Adres Inwestycji: UL. POLUDNIOWA 13 09-400 PŁOCK		Skala: 1:50
Inwestor: GMINA PŁOCK STARY RYNEK 1 09-400 PŁOCK		Nr rys.: 03