


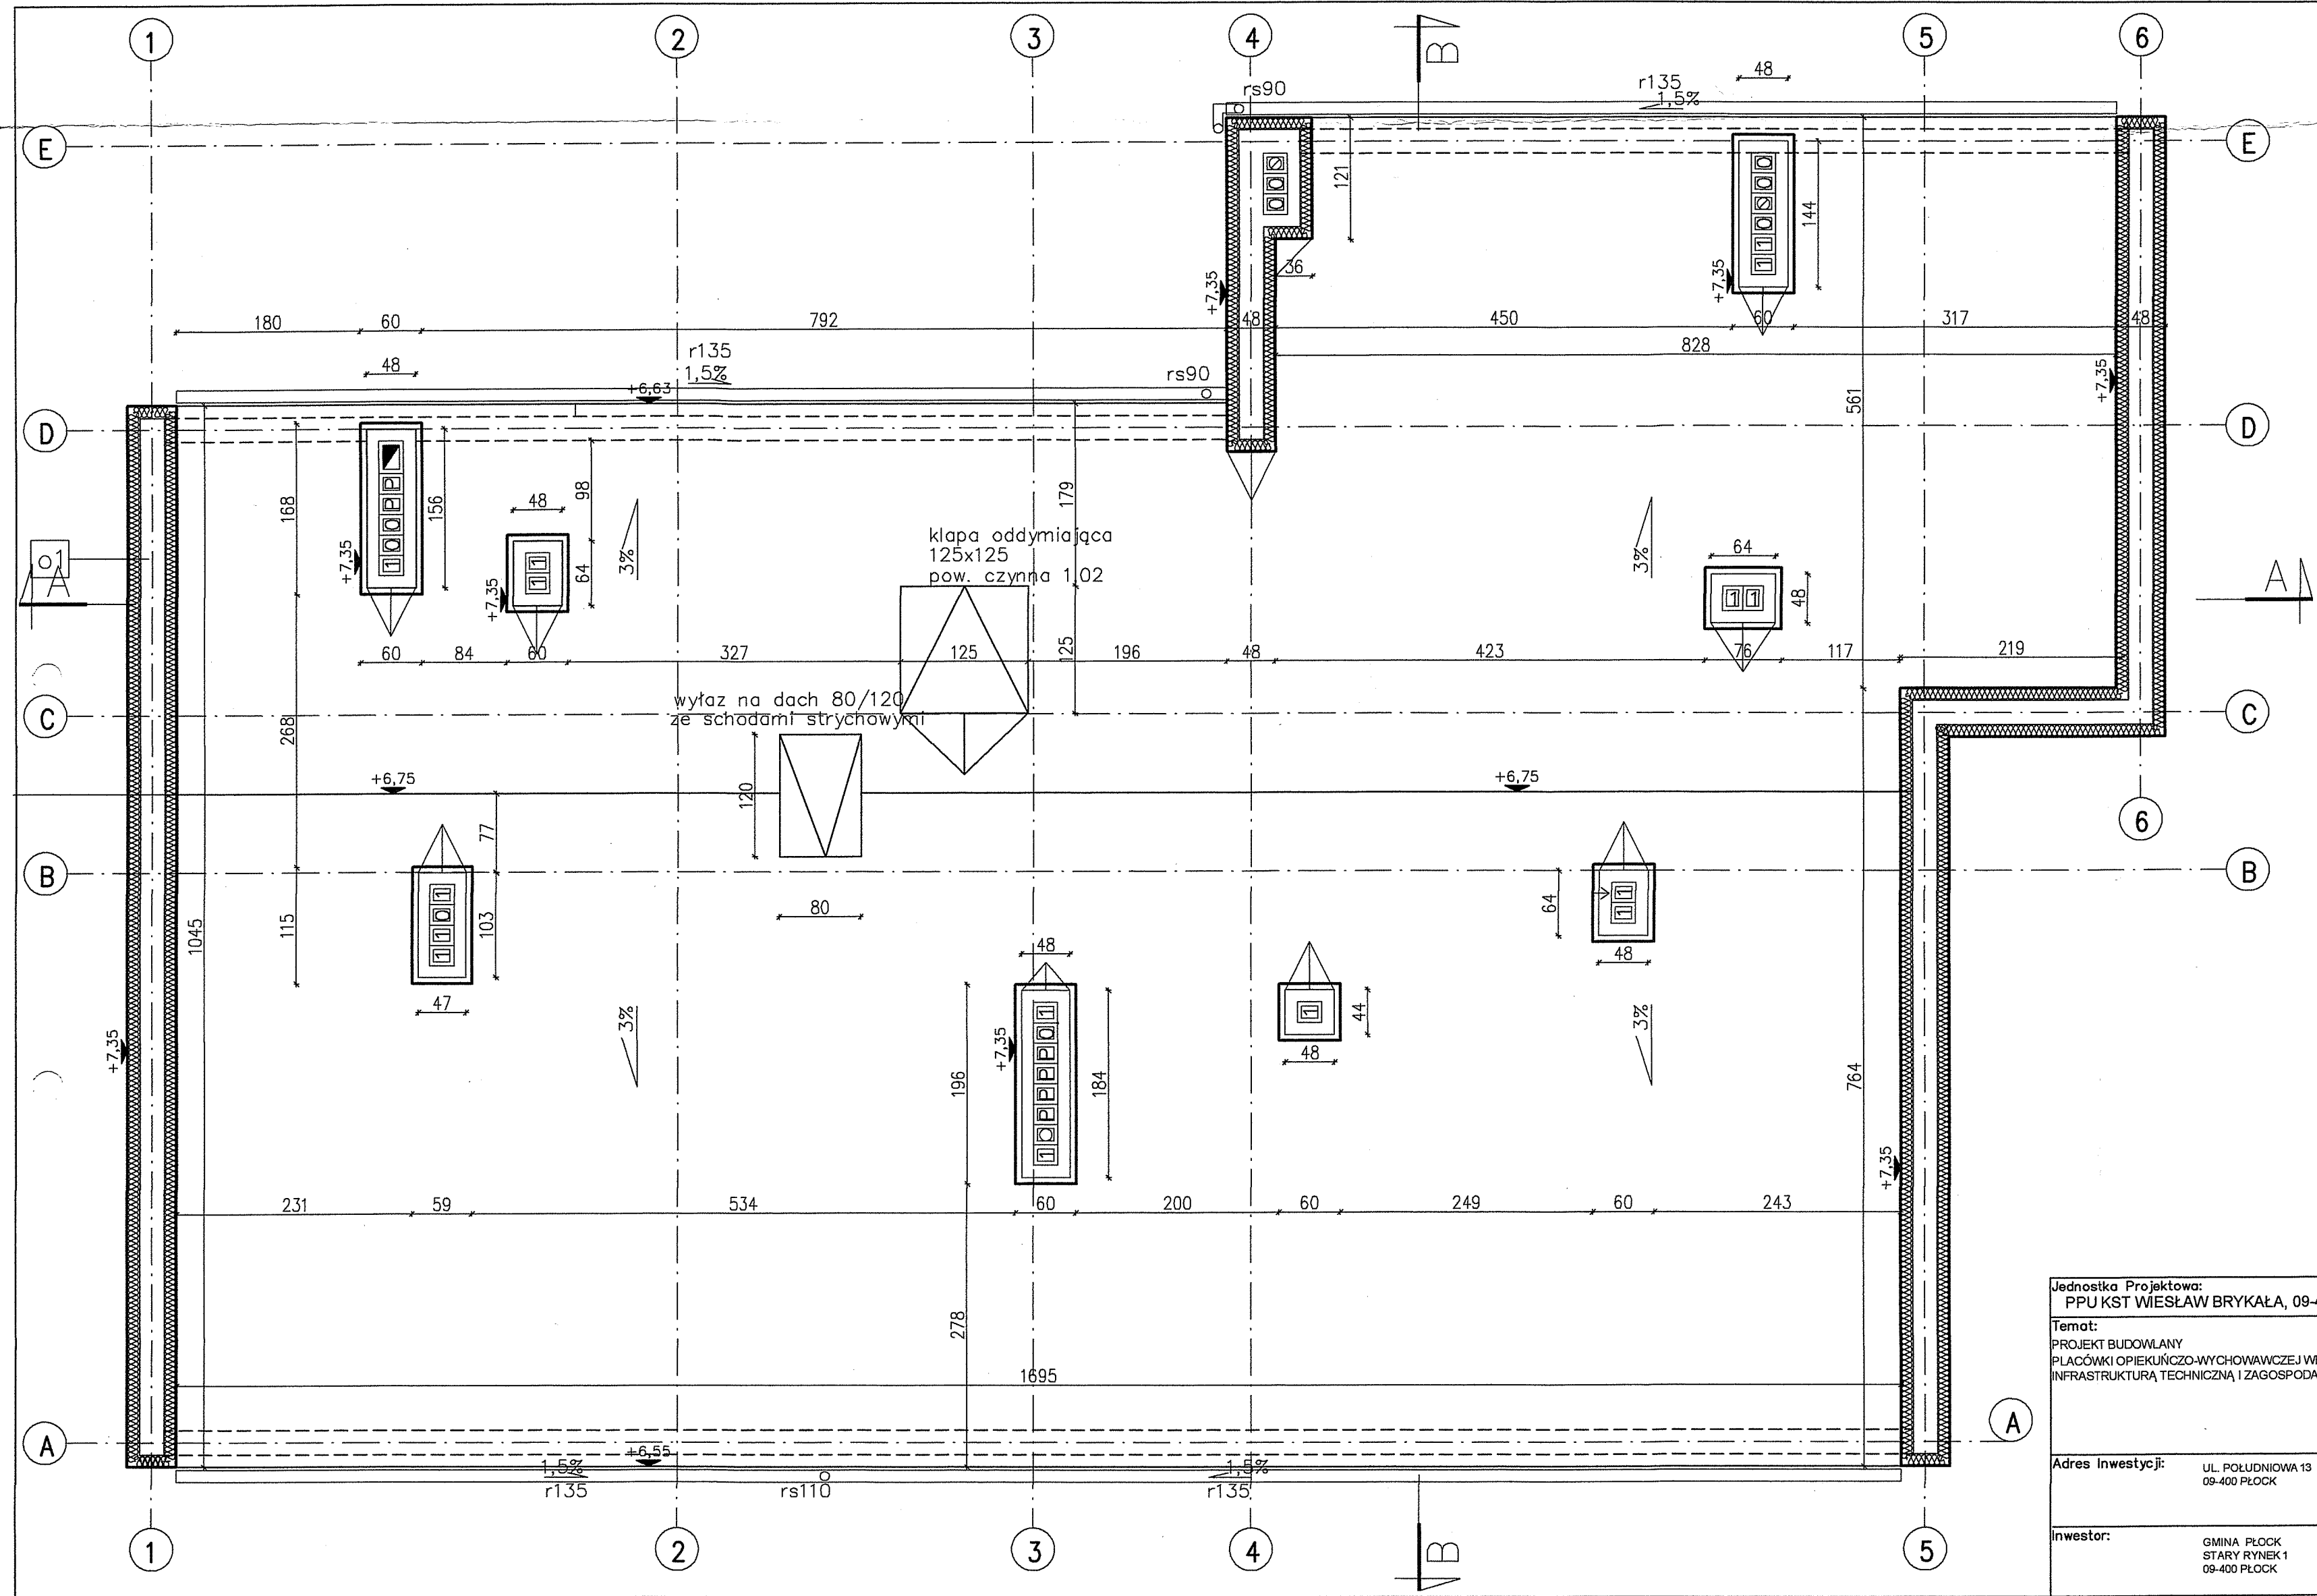

Jednostka Projektowa: PPU KST WIESŁAW BRYKAŁA, 09-401 PŁOCK, UL. OKOPOWA 26/1 tel. 512 158 601		Nr proj. P20817
Temat: PROJEKT BUDOWLANY PLACÓWKI OPIEKUŃCZO-WYCHOWAWCZEJ WRAZ Z NIEZBEDNĄ INFRASTRUKTURĄ TECHNICZNĄ I ZAGOSPODAROWANIEM TERENU	Tytuł: RZUT DACHU <i>18L</i>	Data: grudzień 2017
Adres Inwestycji: UL. POŁUDNIOWA 13 09-400 PŁOCK	Projektant – arch. mgr inż. arch. Krzysztof Kwiatkowski upr. nr 70/90	Skala: 1:50
Inwestor: GMINA PŁOCK STARY RYNEK 1 09-400 PŁOCK	Sprawdzający – arch. mgr inż. arch. Renata M. Kwiatkowska upr. nr 41/98	Nr rys.: 04
Projektant – konstr.–bud. mgr inż. Wiesław Brykała upr. nr MAZ/0360/PŁOCK/06		