


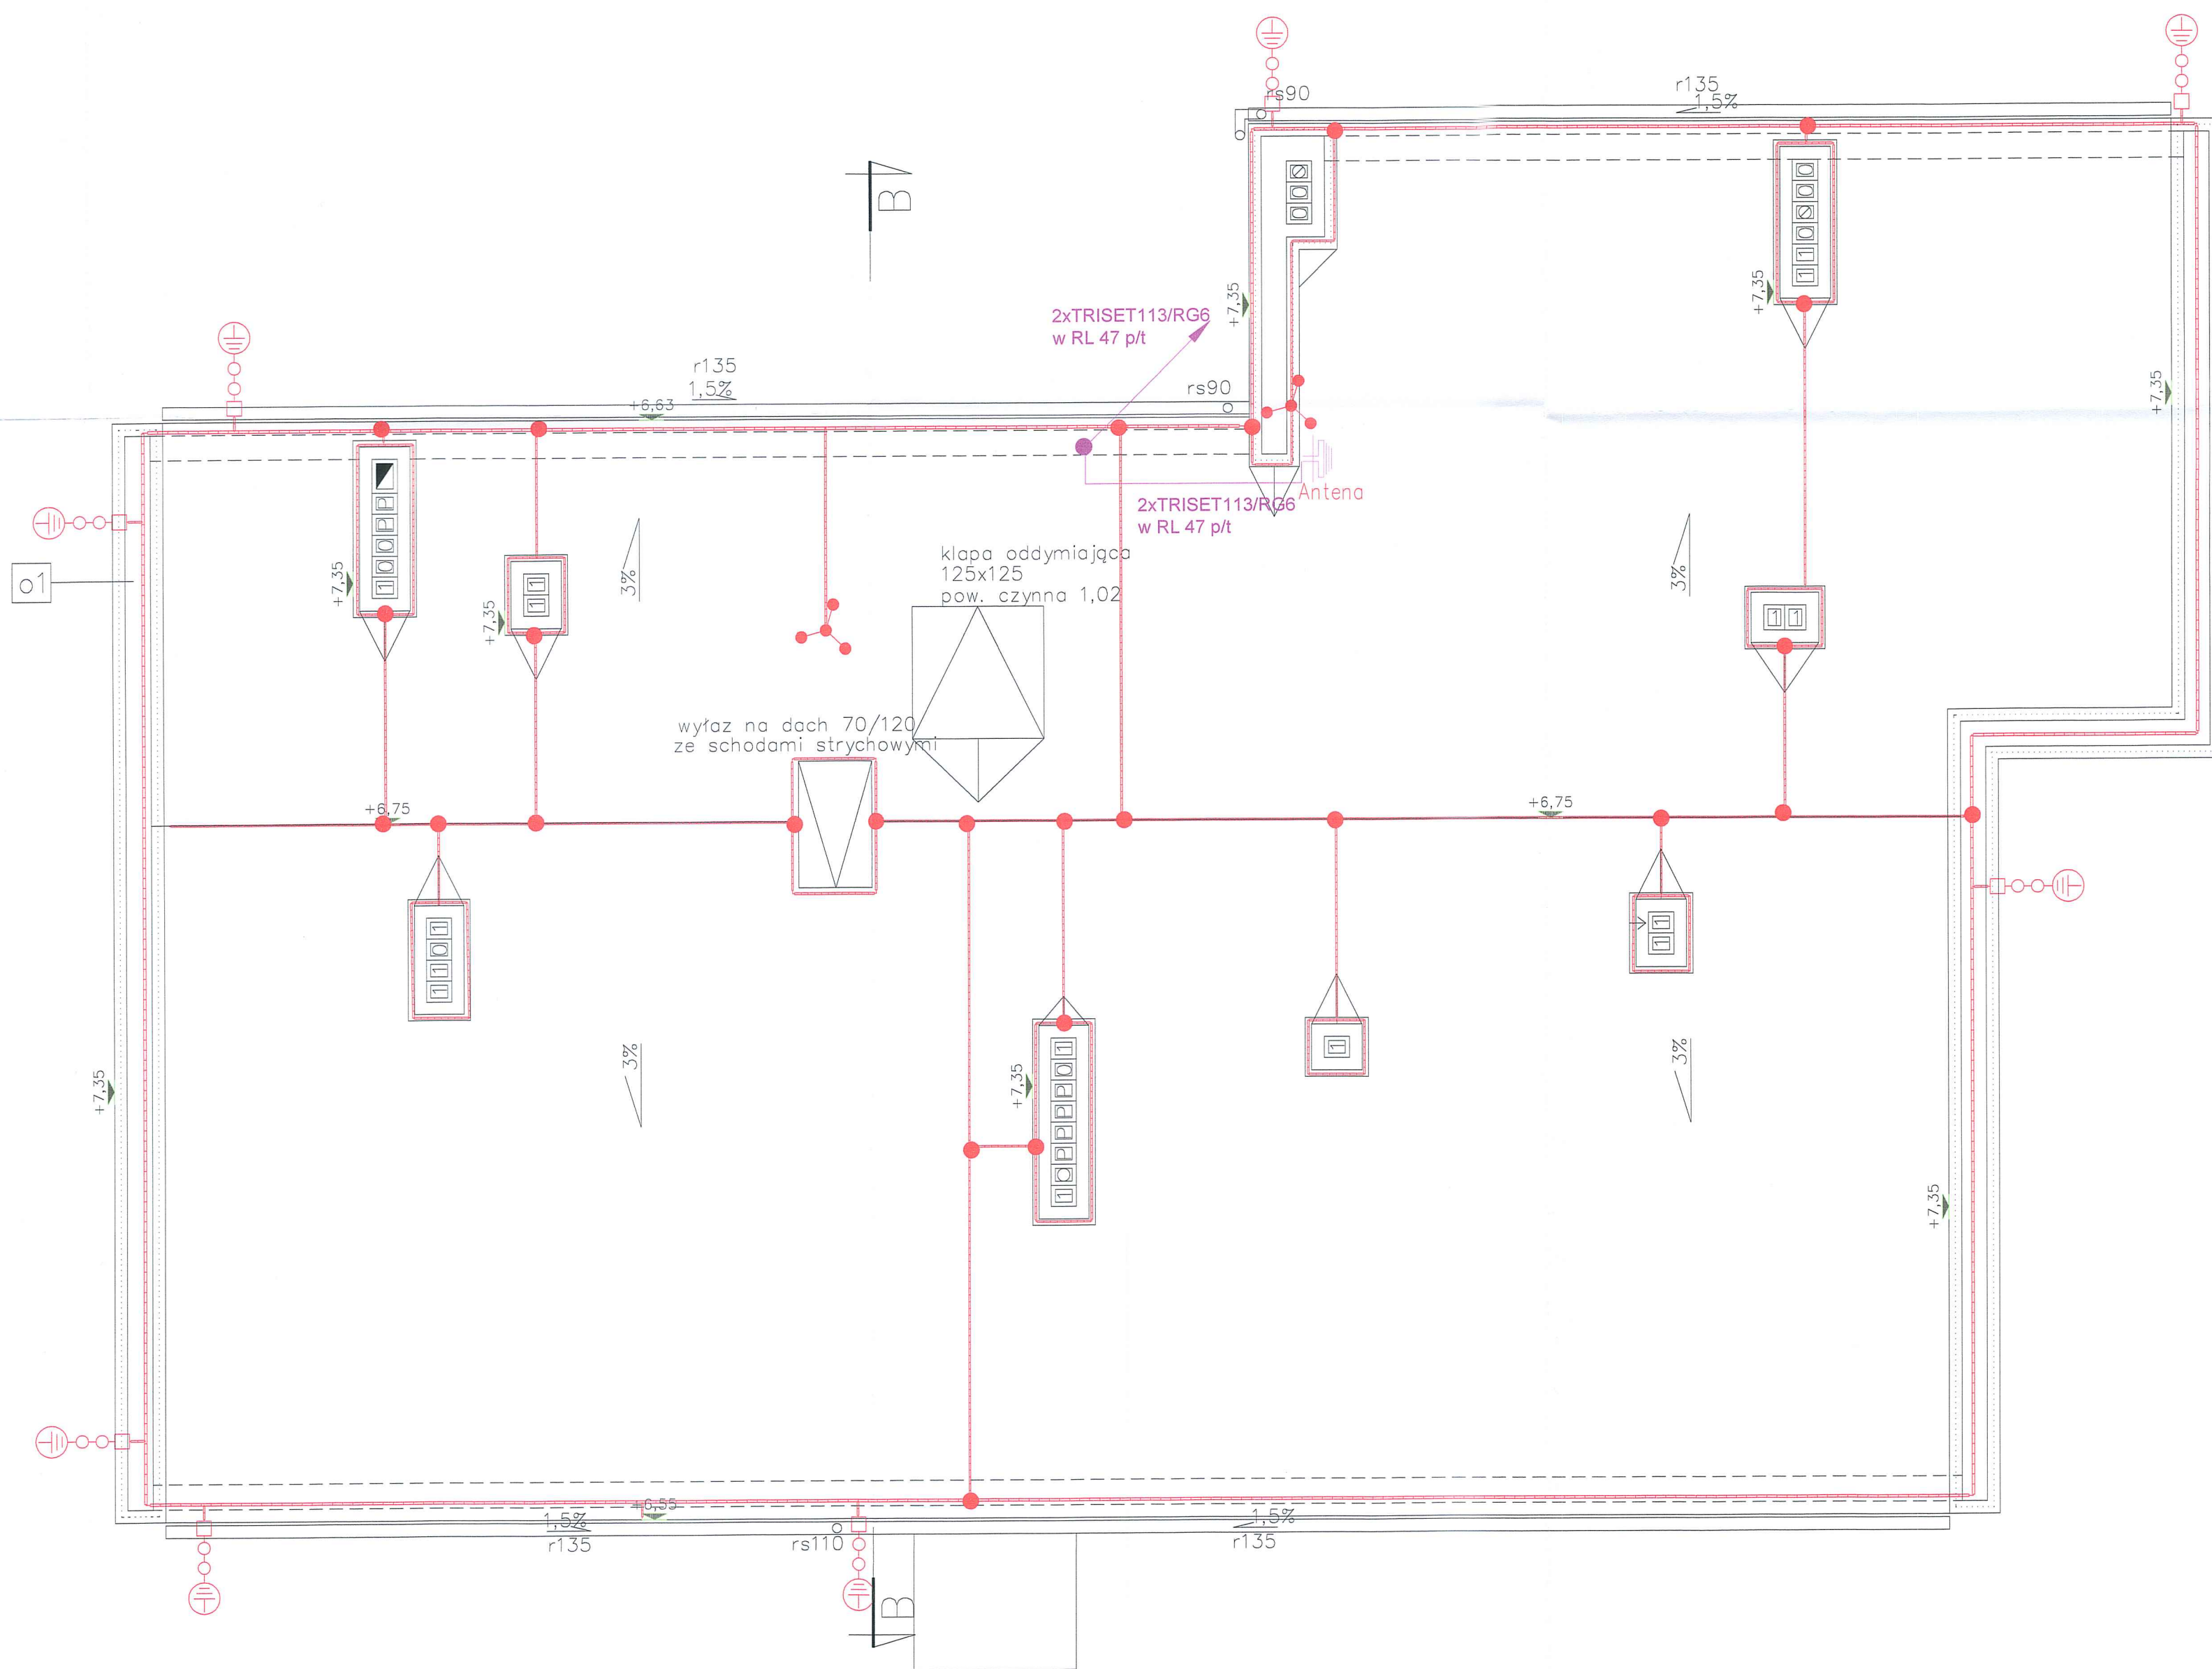

URZĄD MIASTA PŁOCKA
Wydział Rozwoju i Polityki Gospodarczej Miasta
Referat Administracji Architektoniczno-Budowlanej
09-400 Płock, Stary Rynek 1

Zestawienie danych z projektu		
Blok	Nazwa	Suma
	Przewód odgromowy Fe fib	220 m
	Maszt odgromowy h=2m	2 szt.
	Połączenie instalacji odgromowej	
	Złącze kontrolne	8 szt.
	Antena pretowa z trzema directorami i reflektorem	1 szt.

- 1.Złącza kontrolne instalować w opasce budynku w skrzynkach kontrolnych typ AH 2 lub AH 1.
- 2.Wszystkie połączenia w ziemi wykonać jako spawane. Miejsca połączenia zabezpieczyć antykorozyjnie .
- 3.Przewody odprowadzające prowadzić na uchwytach mocowanych do elewacji budynku.
- 4.Należy założyć skrzynki przyłączeniowe w miejscach połączenia uziorów z instalacją odgromową. Należy wykonać pomiary rezystancji uziorów.
- 5.Zwody poziome wykonać z drutu DeFe 8 mm na wspornikach klejonych do pokrycia
- 6.Połączenia między obróbkami a zwodami na kominach wykonać z DeFe fi 8 mm.
- 7.Elementy konstrukcyjne stalowe dachu podłączyć do instalacji odgromowej poprzez zaciski
- 8.Odcinki od elementów wystających ponad powierzchnię dachu łączyć zwodami poziomymi na wspornikach przyklejanych ,klejonych co 0,8 m i podłączyć do zwodów poziomych za pomocą złącz uniwersalnych
- 9.We wskazanych na rysunku miejscach połączyć instalację odgromową z instalacją uzioru otokowego.
- 10.Połączenia zwodów poziomych na dach z obróbkami blacharskimi oraz rynnami wykonać zaciskowe wg PN-IEC 61024-1-2:2002 .
- 11.Należy wykonać uzior otokowy. Głębokość wykonania min. 0,6 m w ziemi. Odległość od budynku min. 1m.

Jednostka Projektowa: PPU KST WIESŁAW BRYKALA, 09-401 PŁOCK, UL. OKOPOWA 261	tel. 512 158 801	Nr projektu: P20817
Temat: PROJEKT BUDOWLANY PLANOWANIA OBRÓBKO-WYCHOWAWCZEJ WRAZ Z WIEZBODNĄ INFRASTRUKTURA TECHNICZNA I ZAGOSPODAROWANIEM TERENU	Tytuł: RZUT DACHU	
Projektant - elektryk: mgr inż. Sławomir Rodziszewski MAZ/0540/PDDE/14	Projektant - konstruktor: mgr inż. Wiesław Konec upr. nr CE 13/88	Data: Grudzień 2017
Adres inwestycji: UL. POLUDNIOWA 13 09-400 PŁOCK	Investor: GMINA PŁOCK STARY RYNEK 1 09-400 PŁOCK	Skala: 1:50
		Nr rys.: E04