


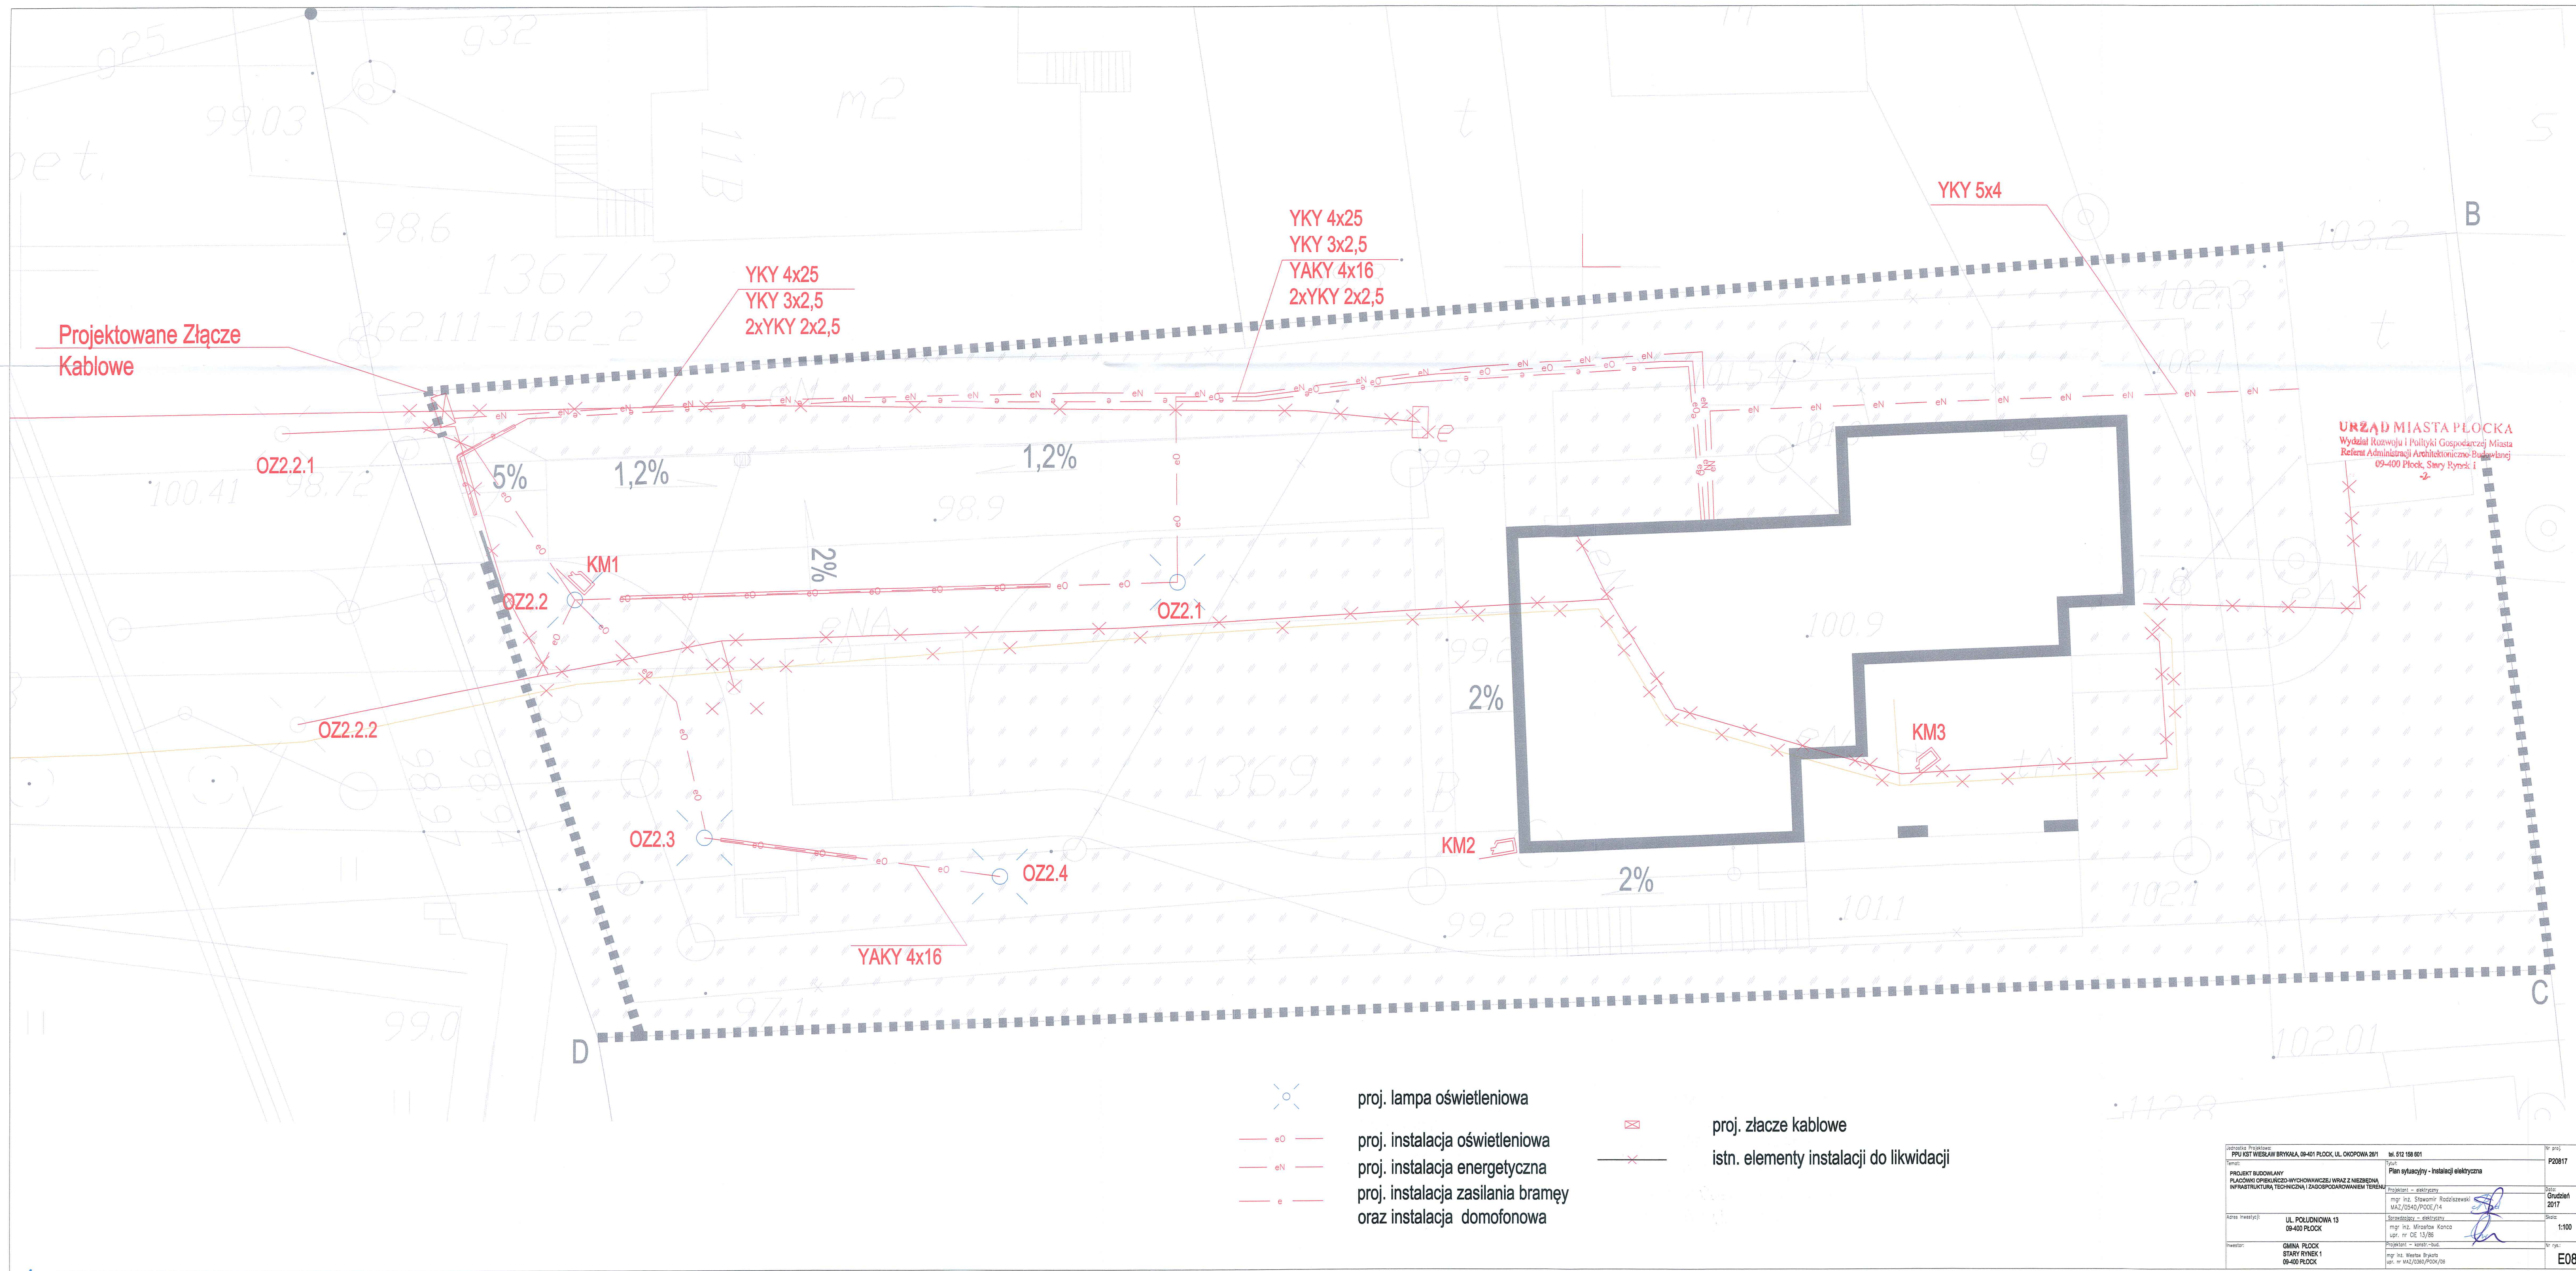

Informacja Projektowa: PPU KST WIEŚLAW BRYKALA, 08-401 PŁOCK, UL. OKOPOWA 201 tel. 912 158 801		Nr projektu: P20617
Tytuł: PROJEKT BUDOWLANY PŁACOWKI OPIEKUNICZO-WYCHOWAWCZEJ WRAZ Z NIEZBĘDNĄ INFRASTRUKTURĄ TECHNICZNĄ I ZAGOSPODAROWANIEM TERENU		Plan sytuacyjny - instalacji elektrycznej
Projektant - elektryczny: mgr inż. Sławomir Rodziewicz WAJ/0540/P/025/14		Opis: Główny 2017
Sprawdzający - elektryczny: mgr inż. Michał Kania upr. nr GE 13/88		Skala: 1:100
Adres inwestycji: UL. POŁUDNIOWA 13 08-400 PŁOCK		Nr rys.: E08
Inwestor: GMINA PŁOCK STARY RYNEK 1 08-400 PŁOCK		
Projektant - architekt: mgr inż. Włodzisław Bręcki upr. nr WAZ/0365/P/004/06		