


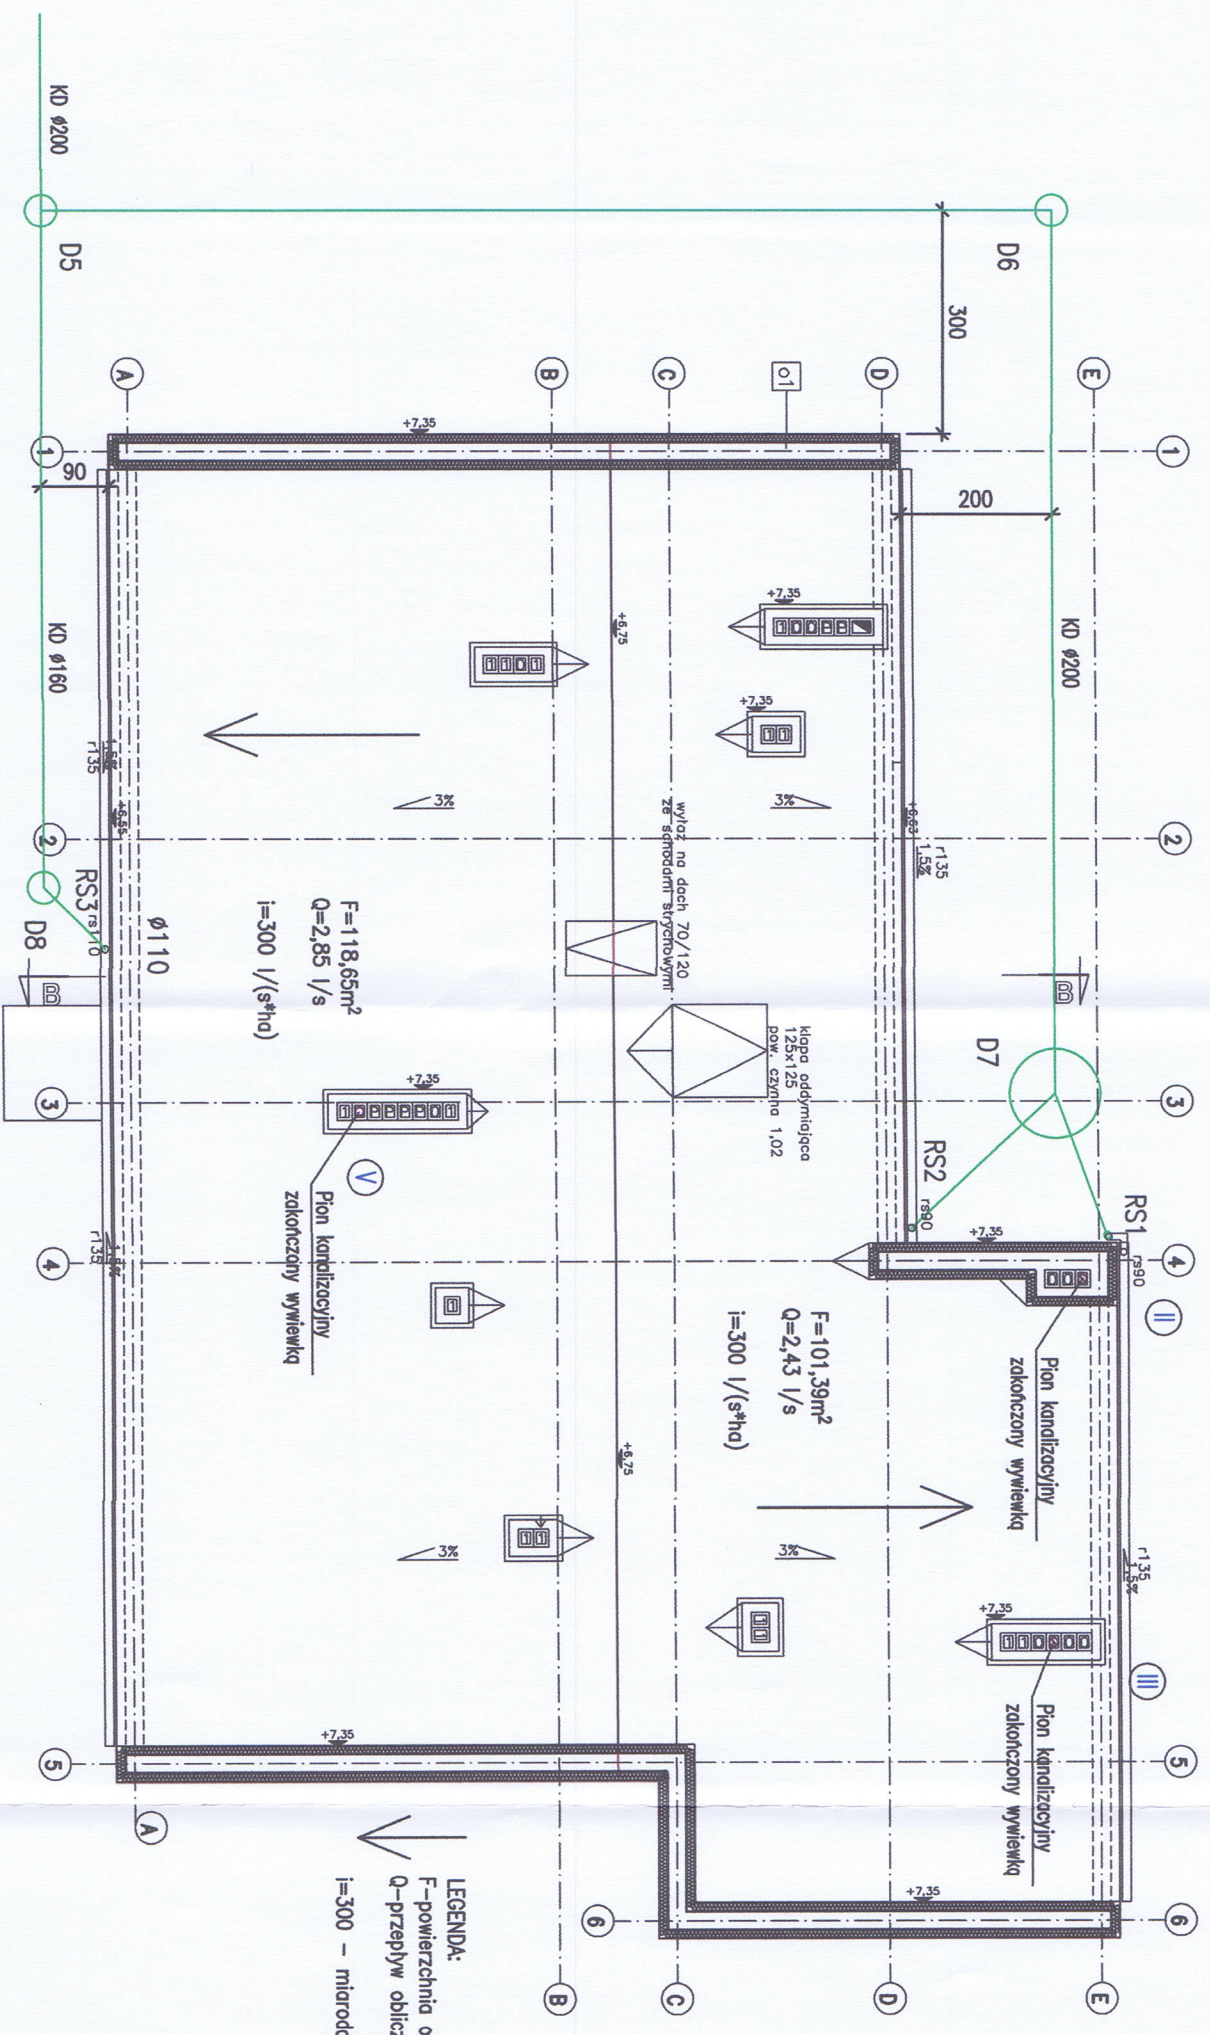

LEGENDA:
F – powierzchnia odwadniana [m²]
Q – przepływ obliczeniowy [l/s]
i=300 – miarodajne natężenie deszczu [l/(s*ha)]

Jednostka Projektowa: PPU KST WIEŚLAW BRYKAŁA, 09-401 PŁOCK, UL. OKOPOWA 26/1 tel. 512 158 601		Nr proj. P20817
Temat: PROJEKT BUDOWLANY PLACÓWKI OPIEKUNCO-WYCHOWAWCZEJ WRAZ Z NIEZBEDNĄ INFRASTRUKTURĄ TECHNICZNĄ I ZAGOSPODAROWANIEM TERENU		
Tytuł: RZUT DACHU - INSTALACJA KD ZEWĘTRZNE INSTALACJE SANITARNE		
Projektant – sanitarna		Data: GRUDZIEŃ 2017
mgr inż. Anna Liszewska upr. nr MAZ/0332/PWOS/04		
mgr inż. Iwona Gdowska upr. nr 10/92, 18/93		
Sprawdzający – sanitarna		Skala: 1:100
Adres Inwestycji: UL. POŁUDNIOWA 13 09-400 PŁOCK DZ. NR EWID. 1369		
Inwestor: GMINA PŁOCK STARY RYNEK 1 09-400 PŁOCK		Nr rys.: IZ5

126