


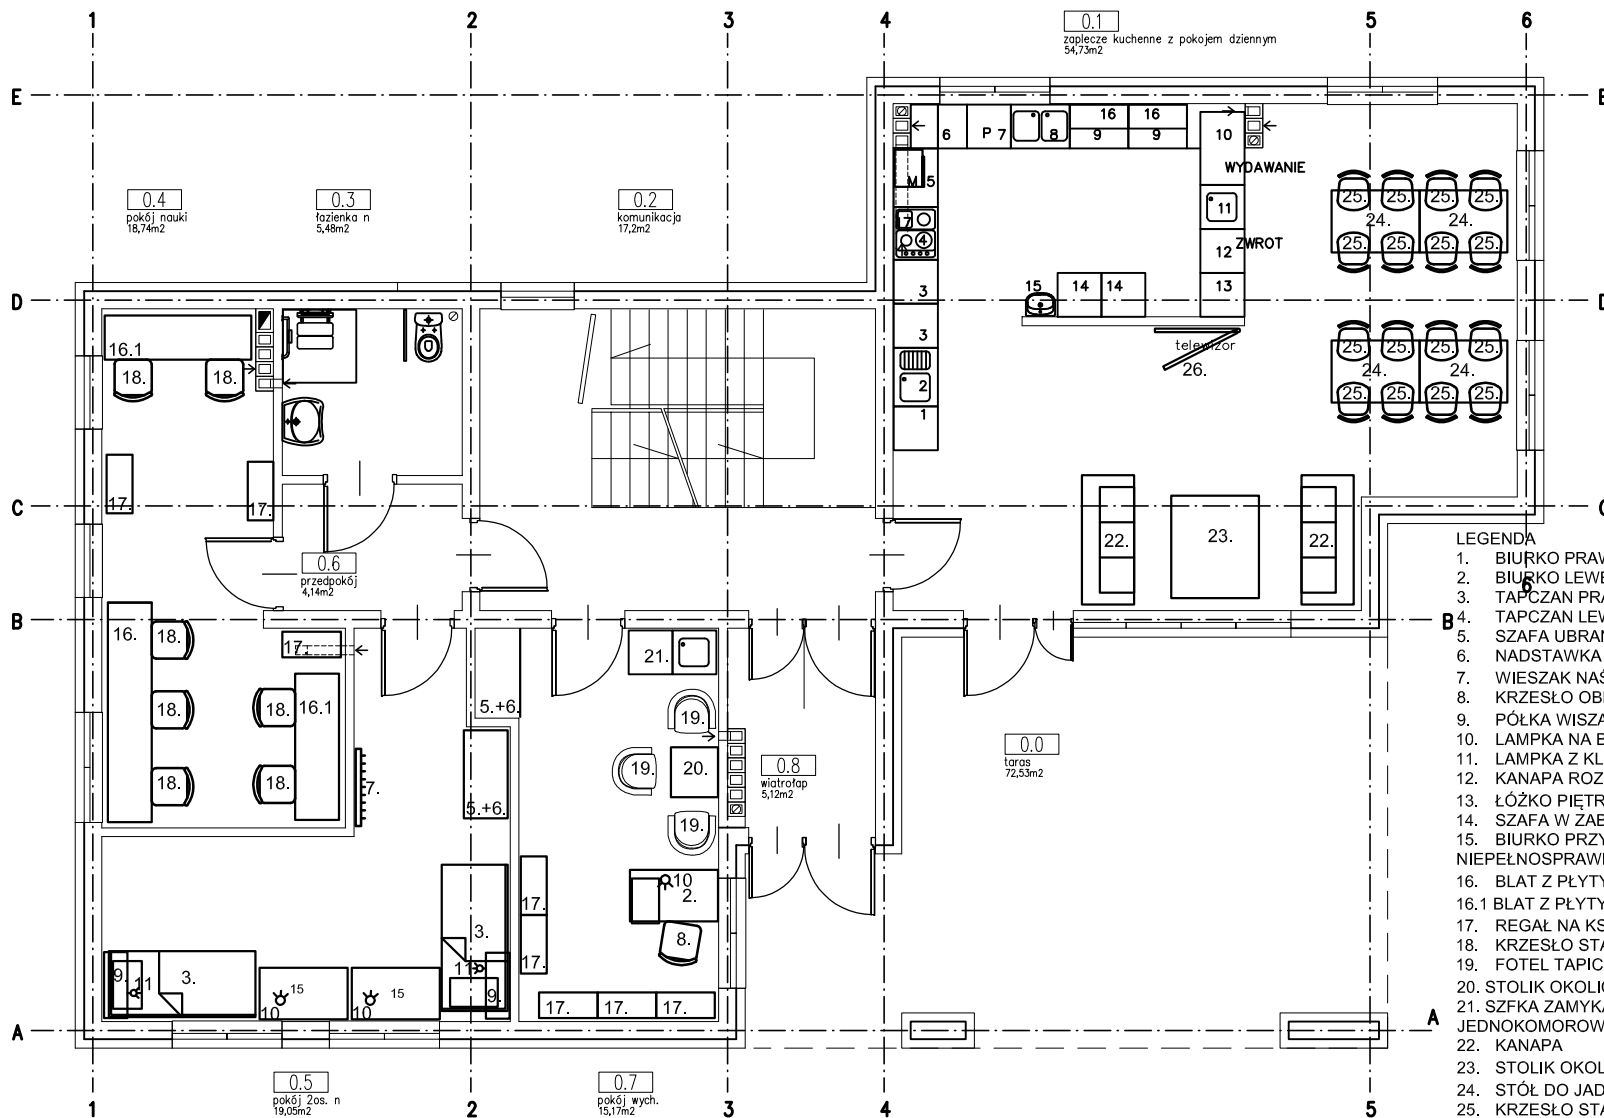

LEGENDA

1. BIURKO PRAWE
2. BIURKO LEWE
3. TAPCZAN PRAWY
4. TAPCZAN LEWY
5. SZAFKA UBRANIOWA
6. NADSTAWKA SZAFY
7. WIESZAK NAŚCIENNY
8. KRZESŁO OBROTOWE
9. PÓŁKA WISZĄCA
10. LAMPKA NA BIURKO
11. LAMPKA Z KLIPSEM
12. KANAPA ROZKŁADANA
13. ŁÓŻKO PIĘTROWE
14. SZAFKA W ZABUDOWIE
15. BIURKO PRZYSTOSOWANE DO NIEPEŁNOSPRAWNYCH
16. BLAT Z PŁYTY WIÓROWEJ LAMINOWANEJ NA NOGACH Ø32
- 16.1 BLAT Z PŁYTY WIÓROWEJ LAMINOWANEJ NA NOGACH Ø32
17. REGAŁ NA KSIĄŻKI I CZASOPISMA
18. KRZESŁO STACJONARNE TAPICEROWANE
19. FOTEL TAPICEROWANY
20. STOLIK OKOLICZNOŚCIOWY
21. SZFKA ZAMYKANE ZE ZLEWEN JEDNOKOMOROWYM
22. KANAPA
23. STOLIK OKOLICZNOŚCIOWY
24. STÓŁ DO JADALNI NA STELAŻU
25. KRZESŁO STACJONARNE
26. TELEWIZOR NA RUCHOMYM WIESZAKU

ZESTAWIENIE WYPOSAŻENIA - PARTER

POZYCJA	IŁOŚĆ [SZT.]
2	1
3	2
5	2
6	2
7	1
8	1
9	2
10	3
11	2
15	2
16	1
16.1	2
17	8
18	7
19	3
20	1
21	1
22	2
23	1
24	4
25	16

Jednostka Projektowa: PPU KST WIESŁAW BRYKAŁA, 09-401 PŁOCK, UL. OKOPOWA 26/1 tel. 512 158 601		Nr proj. P20817
Temat: WYPOSAŻENIE BUDYNKU PLACÓWKI OPIEKUŃCZO-WYCHOWAWCZEJ WRAZ Z NIEZBEDNĄ INFRASTRUKTURĄ TECHNICZNĄ I ZAGOSPODAROWANIEM TERENU	Tytuł: RZUT PARTERU	Data: grudzień 2017
Adres inwestycji: UL. POŁUDNIOWA 13 09-400 PŁOCK		Skala: 1:100
Inwestor: GMINA PŁOCK STARY RYNEK 1 09-400 PŁOCK	OPRACOWANIE mgr inż. Wiesław Brykała upr. nr MAZ/0360/PŁOCK/06	Nr rys.: m2