
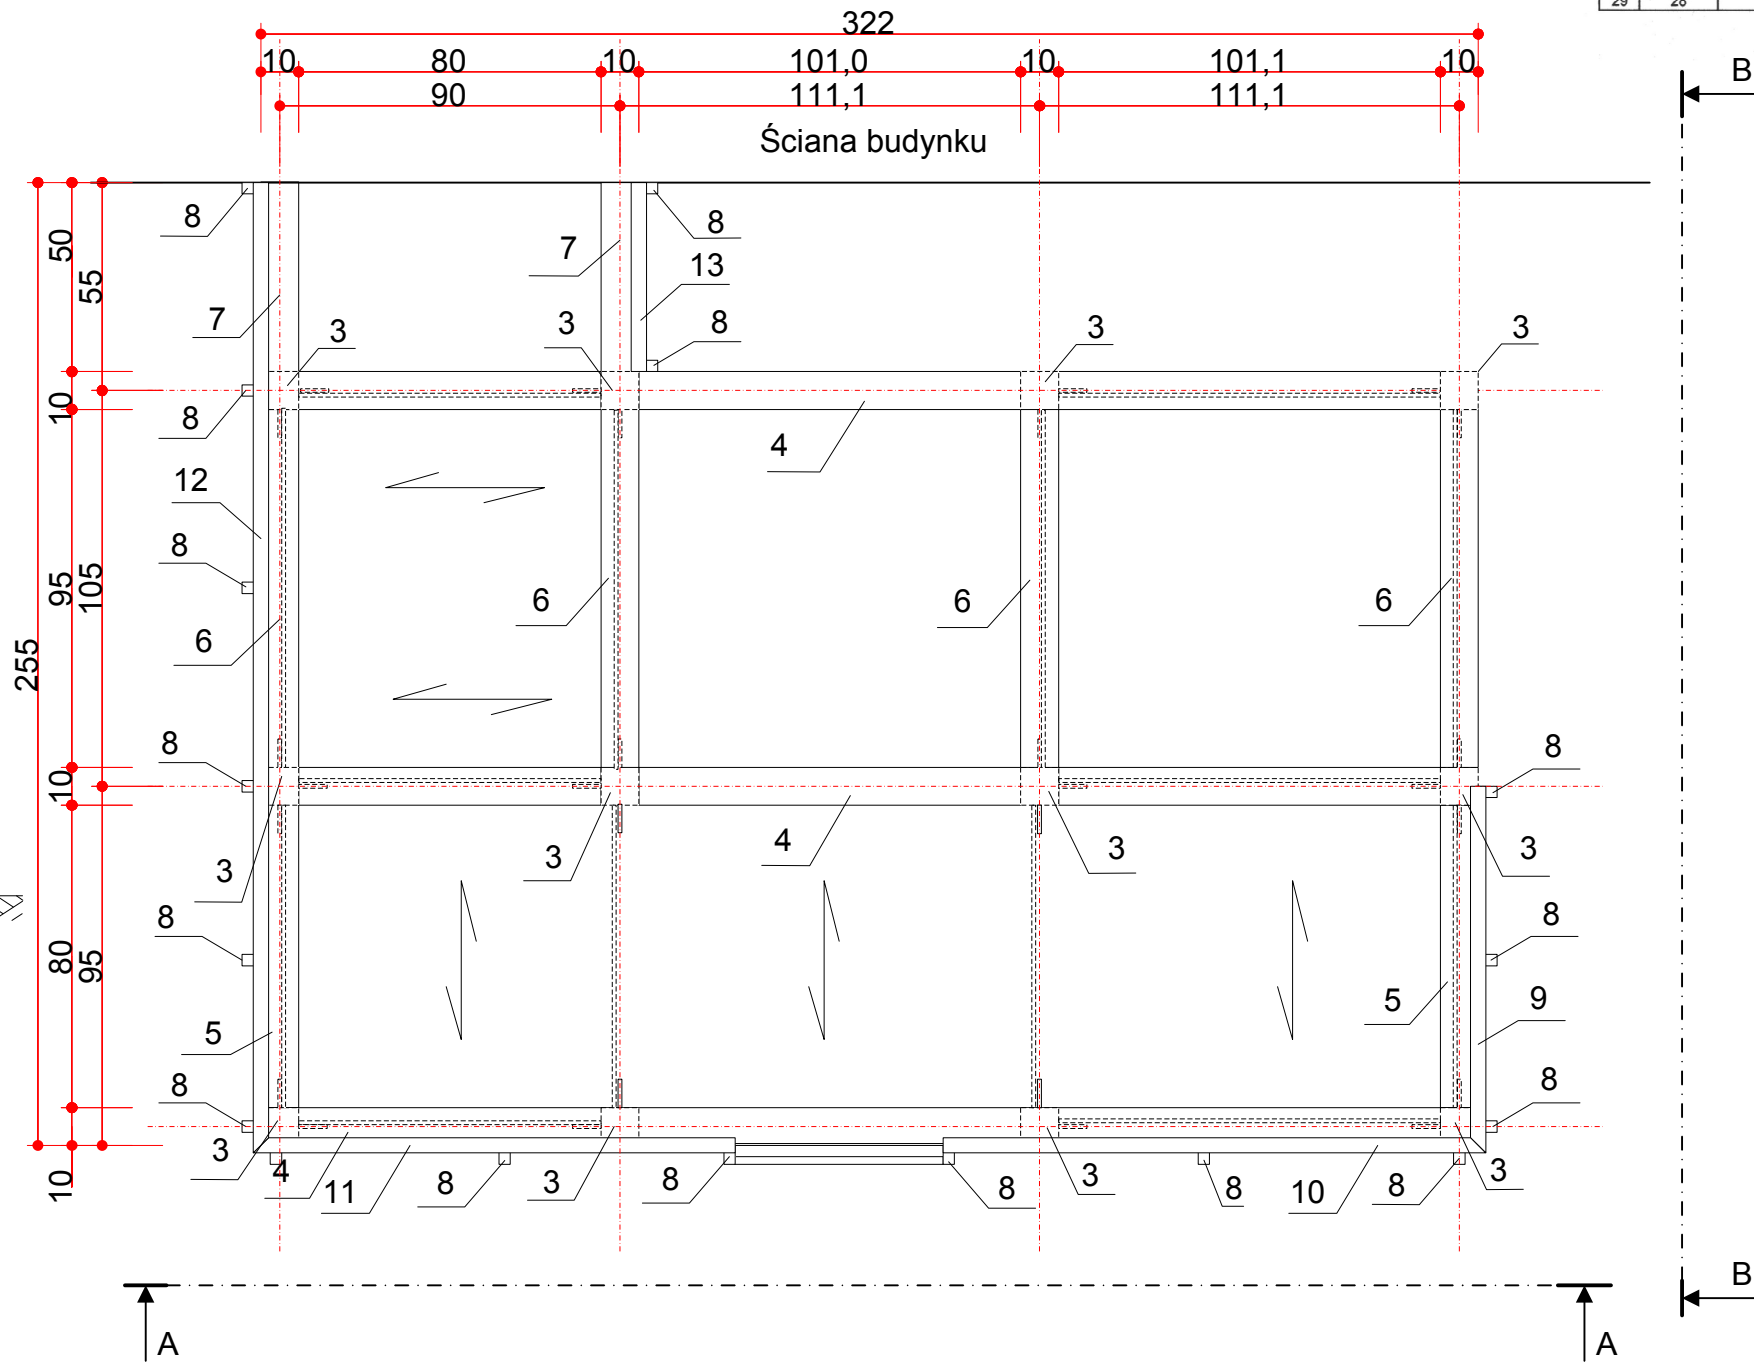
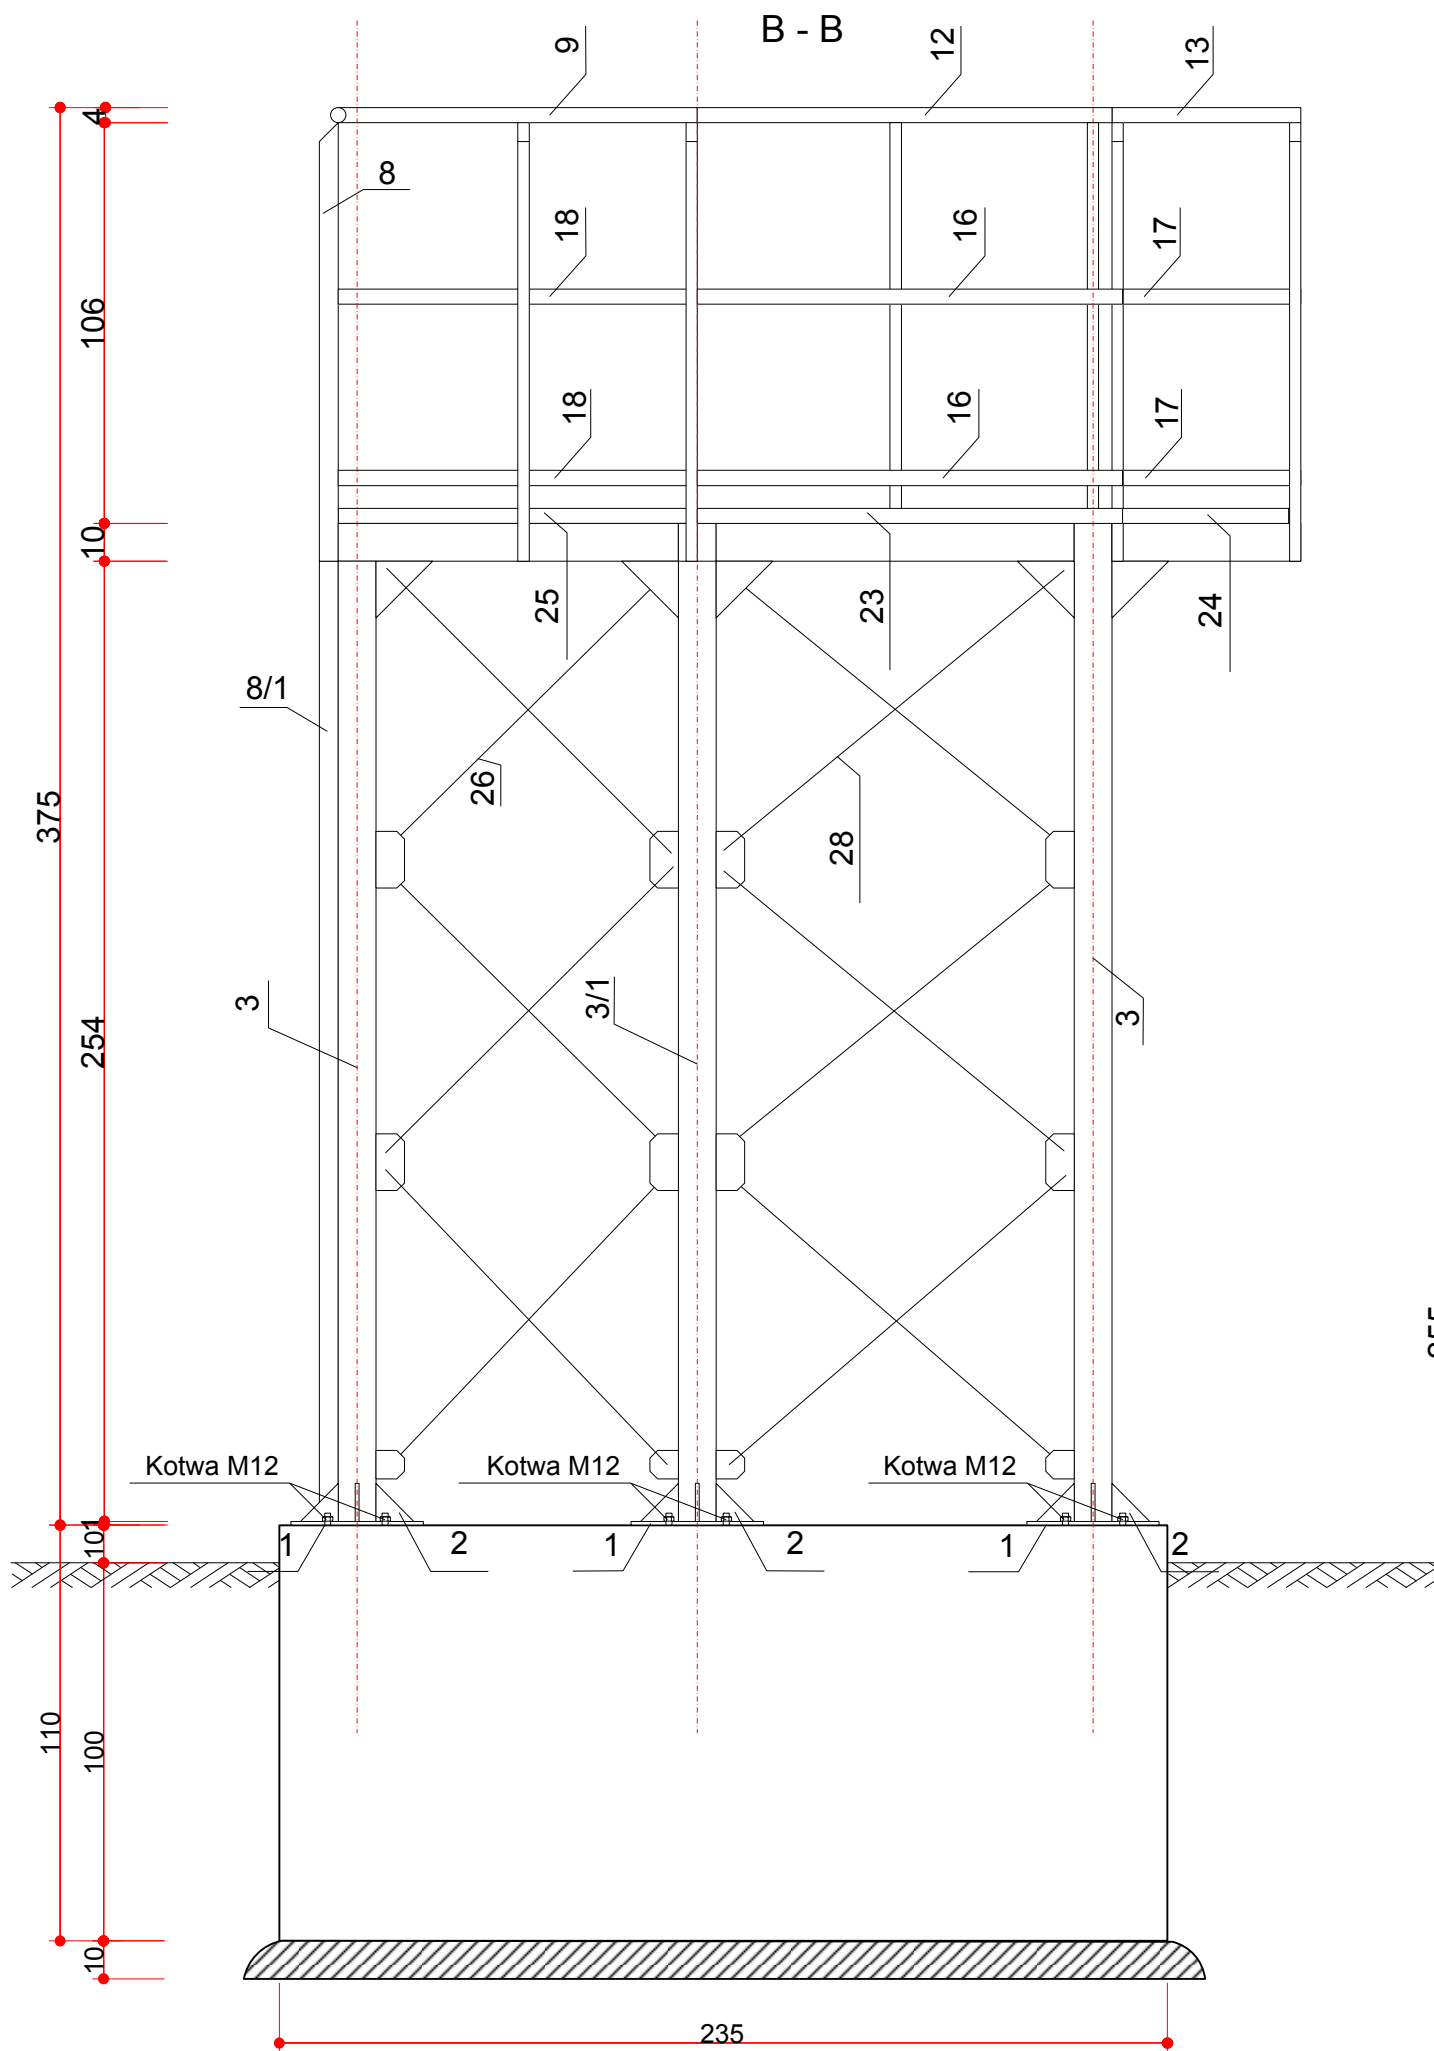


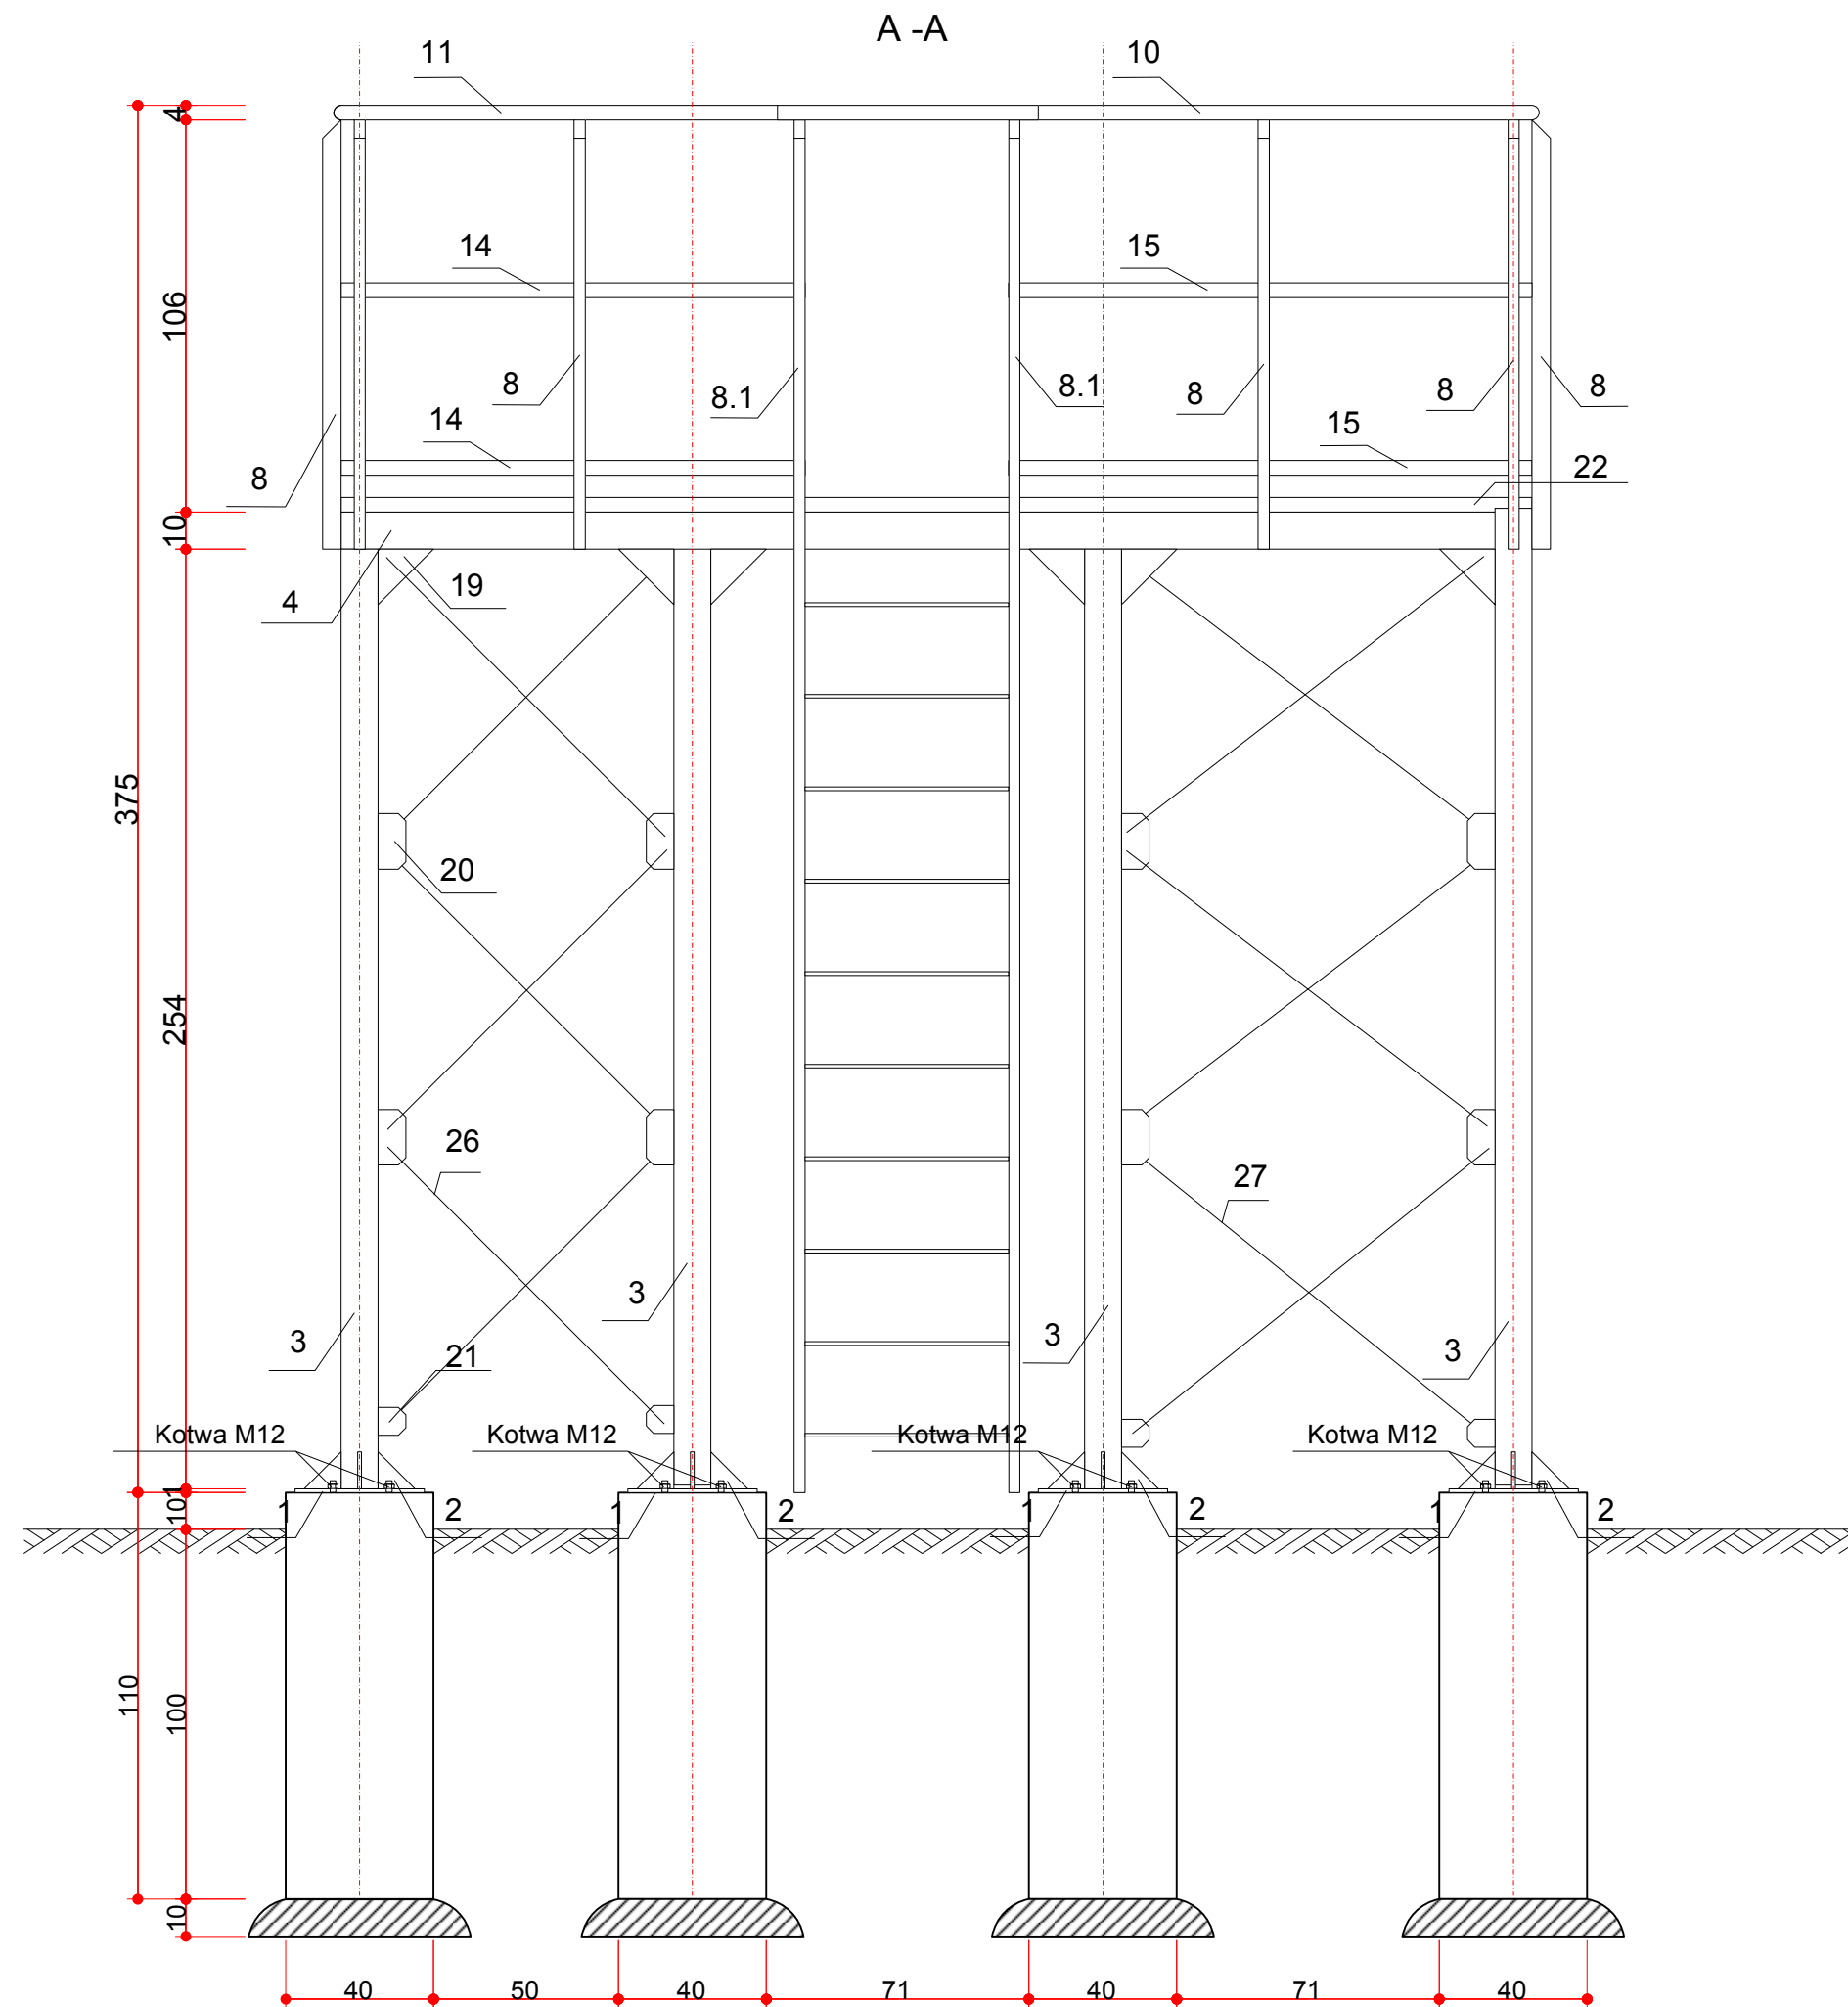

Zestawienie stali									
L.p.	Nr elementu	Nazwa elementu	Wymiar [mm]		Długość [mm]	Ilość [szt]	Ciężar jednostkowy [kg/szt/m]	Ciężar razem [kg]	
			przekrój	grubość					
1	1	Podstawa	350	350	10	12	9.6	115.20	
2	2	Wzmocnienia	100	100	10	48	0.79	37.92	
3	3	Słup z rury kwadratowej	100	100	5	2540	14.08	429.16	
4	4	Belka stalowa z rury kwadratowej	100	100	5	3221	3	14.08	136.06
5	5	Belka stalowa z rury kwadratowej	100	100	5	800	2	14.08	22.63
6	6	Belka stalowa z rury kwadratowej	100	100	5	947	4	14.08	53.34
7	7	Belka stalowa z rury kwadratowej	100	100	5	500	2	14.08	14.08
8	8	Słupek barierki	50	30	3	1160	14	3.17	51.46
9	8.1	Słupki barierki i drabiny	50	30	3	3710	2	3.17	23.52
10	9	Rura stalowa ø 40	ø 42.4	3.2	970	1	3.09	3.09	
11	10	Rura stalowa ø 40	ø 42.4	3.2	1435	1	3.09	4.43	
12	11	Rura stalowa ø 40	ø 42.4	3.2	1275	1	3.09	3.94	
13	12	Rura stalowa ø 40	ø 42.4	3.2	2567	1	3.09	7.93	
14	13	Rura stalowa ø 40	ø 42.4	3.2	500	1	3.09	1.55	
15	14	Płaskownik	40	5	1255	2	1.57	3.94	
16	15	Płaskownik	40	5	1416	2	1.57	4.45	
17	16	Płaskownik	40	5	2547	2	1.57	8.00	
18	17	Płaskownik	40	5	500	2	1.57	1.57	
19	18	Płaskownik	40	5	950	2	1.57	2.98	
20	19	Blacha węzłowa	150	150	5	0.64	25.20		
21	20	Blacha węzłowa	150	75	5	28	0.42	11.76	
22	21	Blacha węzłowa	75	75	5	28	0.22	6.16	
23	22	Płaskownik	40	5	3221	1	1.57	5.06	
24	23	Płaskownik	40	5	2550	1	1.57	3.98	
25	24	Płaskownik	40	5	440	1	1.57	0.69	
26	25	Płaskownik	40	5	950	1	1.57	1.49	
27	26	Pręt	ø 10	0.395	42	17.52			
28	27	Pręt	ø 10	0.395	18	8.67			
29	28	Pręt	ø 10	0.395	24	10.76			
Ogółem [kg]								1 016,33	

UWAGA:
Rysunek rozpatrywać razem z projektem wentylacji mechanicznej.

Projekt wykonawczy

Zamawiający:

Gmina – Miasto Płock
09-400 Płock, pl. Stary Rynek 1

Objekt:
Projekt remontu Sali gimnastycznej przy
Gimnazjum nr 6 w Płocku.
Płock, ul. Jachowicza 20 (dz. nr 7-205/2)

Nazwa rysunku:

Konstrukcja pod centralą wentylacyjną

Imię i Nazwisko

Nr ewidencyjny uprawnień

Podpis

Projektant:

Mgr inż. Michał Żochowski

MAZ/0320/POOK/08

DATA

Wrzesień 2014

SKALA

1: 20

NR RYS.

7

Symbol projektu

PB-20/41/14

PRACOWNIA PROJEKTOWA

MICHAŁ ŻOCHOWSKI

09-520 Łąck, ul. Gajowa 52

NIP 774-122-29-50

tel. kom. 605 545 287

REGON 610992529

e-mail: etasc@op.pl

Niniejszy rysunek jest własnością Pracowni Projektowej M. Żochowski i nie może być bez pisemnej zgody kopiowany, powielany oraz udostępniany stronie trzeciej dla jakichkolwiek innych celów niż opisane w umowie.

Str. 21