


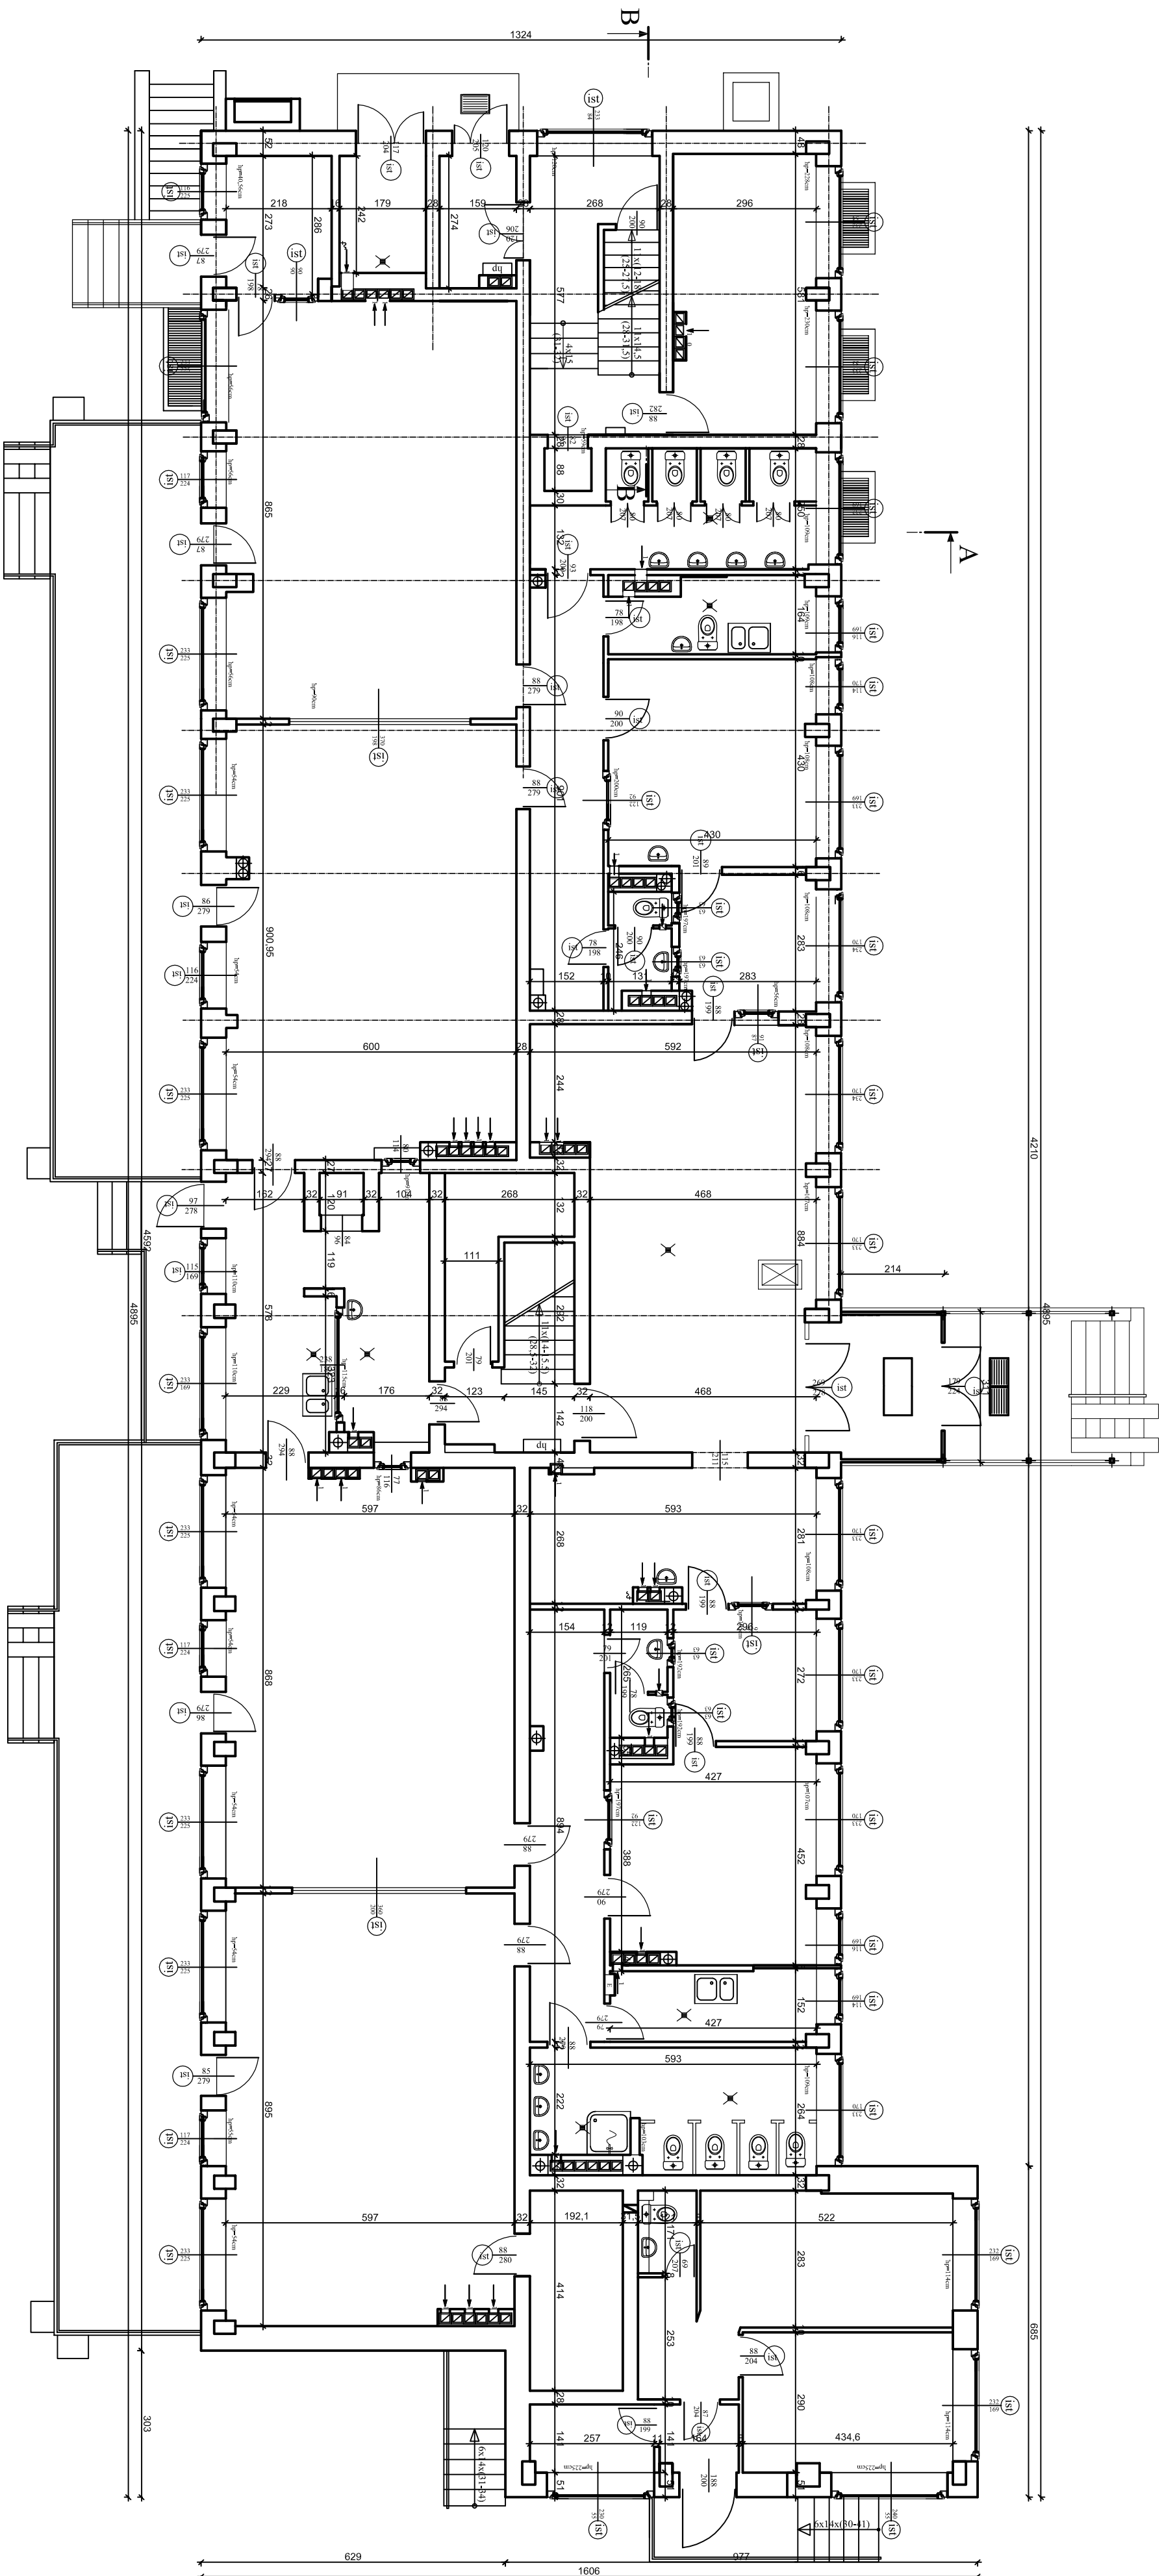

RZUT PARTERU INWENTARYZACJA

**PRACOWNIA PROJEKTOWANIA
BUDOWNICTWA I NADZORU
BUDOWLANYEGO**
NIP: 874-154-18-22, Regon 34083537
ul. Podgórna 310, 87-300 Brodnica, tel: 0-696-375-410

Inwestor / Adres

GMINA PŁOCK
Al. Stary Rynek 1
09-400 Płock

Projekt / Obiekt

**PRZEBUDOWA
MIEJSKIEGO PRZEDSZKOLA NR 6**

Adres inwestycji

ul. Leżnicka 14, 09-400 Płock, dz. nr: 293/17, 293/162, 293/213, 293/220

Kształek / Temat / Treść

INWENTARYZACJA PARTER

Projektant

mgr inż. Lukasz Lisieński
upr. bud. nr KUJ00003700K/12
nr KIOIB KJCB00193110

Sprawdzający

Andrzej Kopytko
inż.
upr. bud. nr AB0707318-3000
nr KPOIB KJCB03445/02

Pełnia

BRANŻA: BUDOWLANA

SKALA: 1:100

DATA: sierpień 2014r.

Przedstawiony projekt i rysunek inwentaryzacyjny jest dokumentem prawnym autorskim zgodnie z art. 1 i następnymi ustawy o prawie autorskim i prawach pokrewnych z dnia 4 lipca 1994 roku (Dz.U. nr 24 poz.83 z 23 lipca 1994 r.)