


RZUT PIĘTRA - PRZEBUDOWY

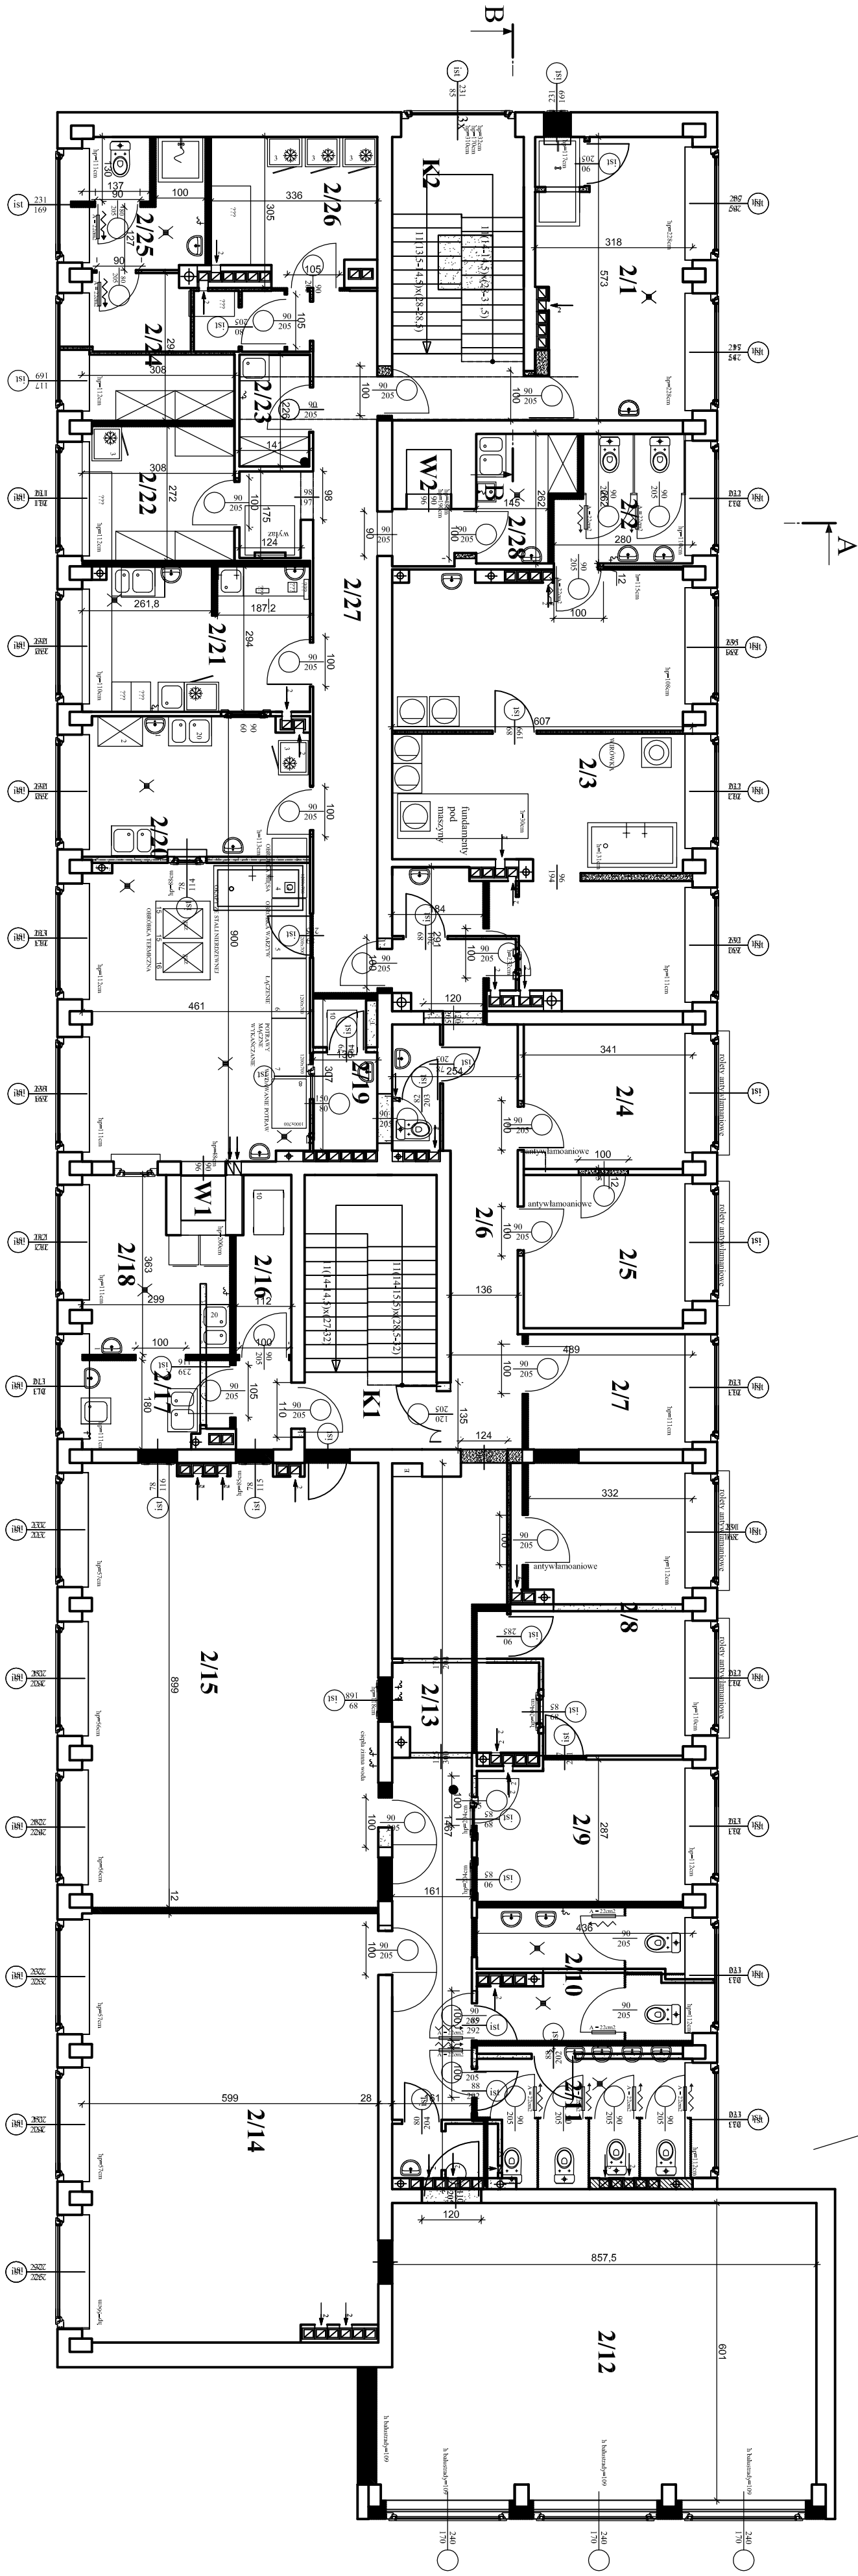

LEGENDA:

- Elementy budynku i ściany przeznaczone do zamurowania
- Elementy budynku i ściany przeznaczone do wyburzenia

UWAGA:

Wszystkie zbędne pionory kanalizacyjne do usunięcia !!



**PRACOWNIA PROJEKTOWANIA
BUDOWNICTWA I NADZORU
BUDOWLANEGO**
NIP: 874-154-18-22, Regon 340825237
ul. Podgórna 30, 87-300 Brodnica, tel. 0-606-575-410

Inwestor / Adres

GINNA PŁOCK
Al. Stary Rynek 1
09-400 Płock

Projekt / Obiekt

**PRZEBUDOWA I REMONT
MIEJSKIEGO PRZEDSZKOLA NR 6**
Adres inwestycji
ul. Łączniczek 14, 09-400 Płock, dz. nr: 293/17,
293/162, 293/213, 239/220

Rysunek / Temat / Tytuł

Rzut piętra - przebudowy

Projektant

Łukasz Lisowski
mgr inż.
upr. bud. nr KUP00057900K/12
nr KPO018 KUP0001931/10

Suplementacja

Andrzej Knapik
inż.
upr. bud. nr KUP00057900K/12
nr KPO018 KUP0001931/10

Asystent

Hubert Kosiński
tech. bud.

Wzrost

Projekt wykonawczy

SKALA:
1:100
1:100
1:100

DATA:

Styczeń 2015r.

PRAWA AUTORSKIE ZASTRZEŻENIE

Przedmiotowy projekt i rysunek architektoniczny jest chroniony prawem autorskim zgodnie z art. 1 i następnymi Ustawy o Prawie Autorskim i Prawach Pokrewnych z dnia 4 lipca 1994 r. (Dz.U. nr 24 poz.83 z 23 lipca 1994 r.)