


RZUT PIWNICY - PRZEBUDOWY

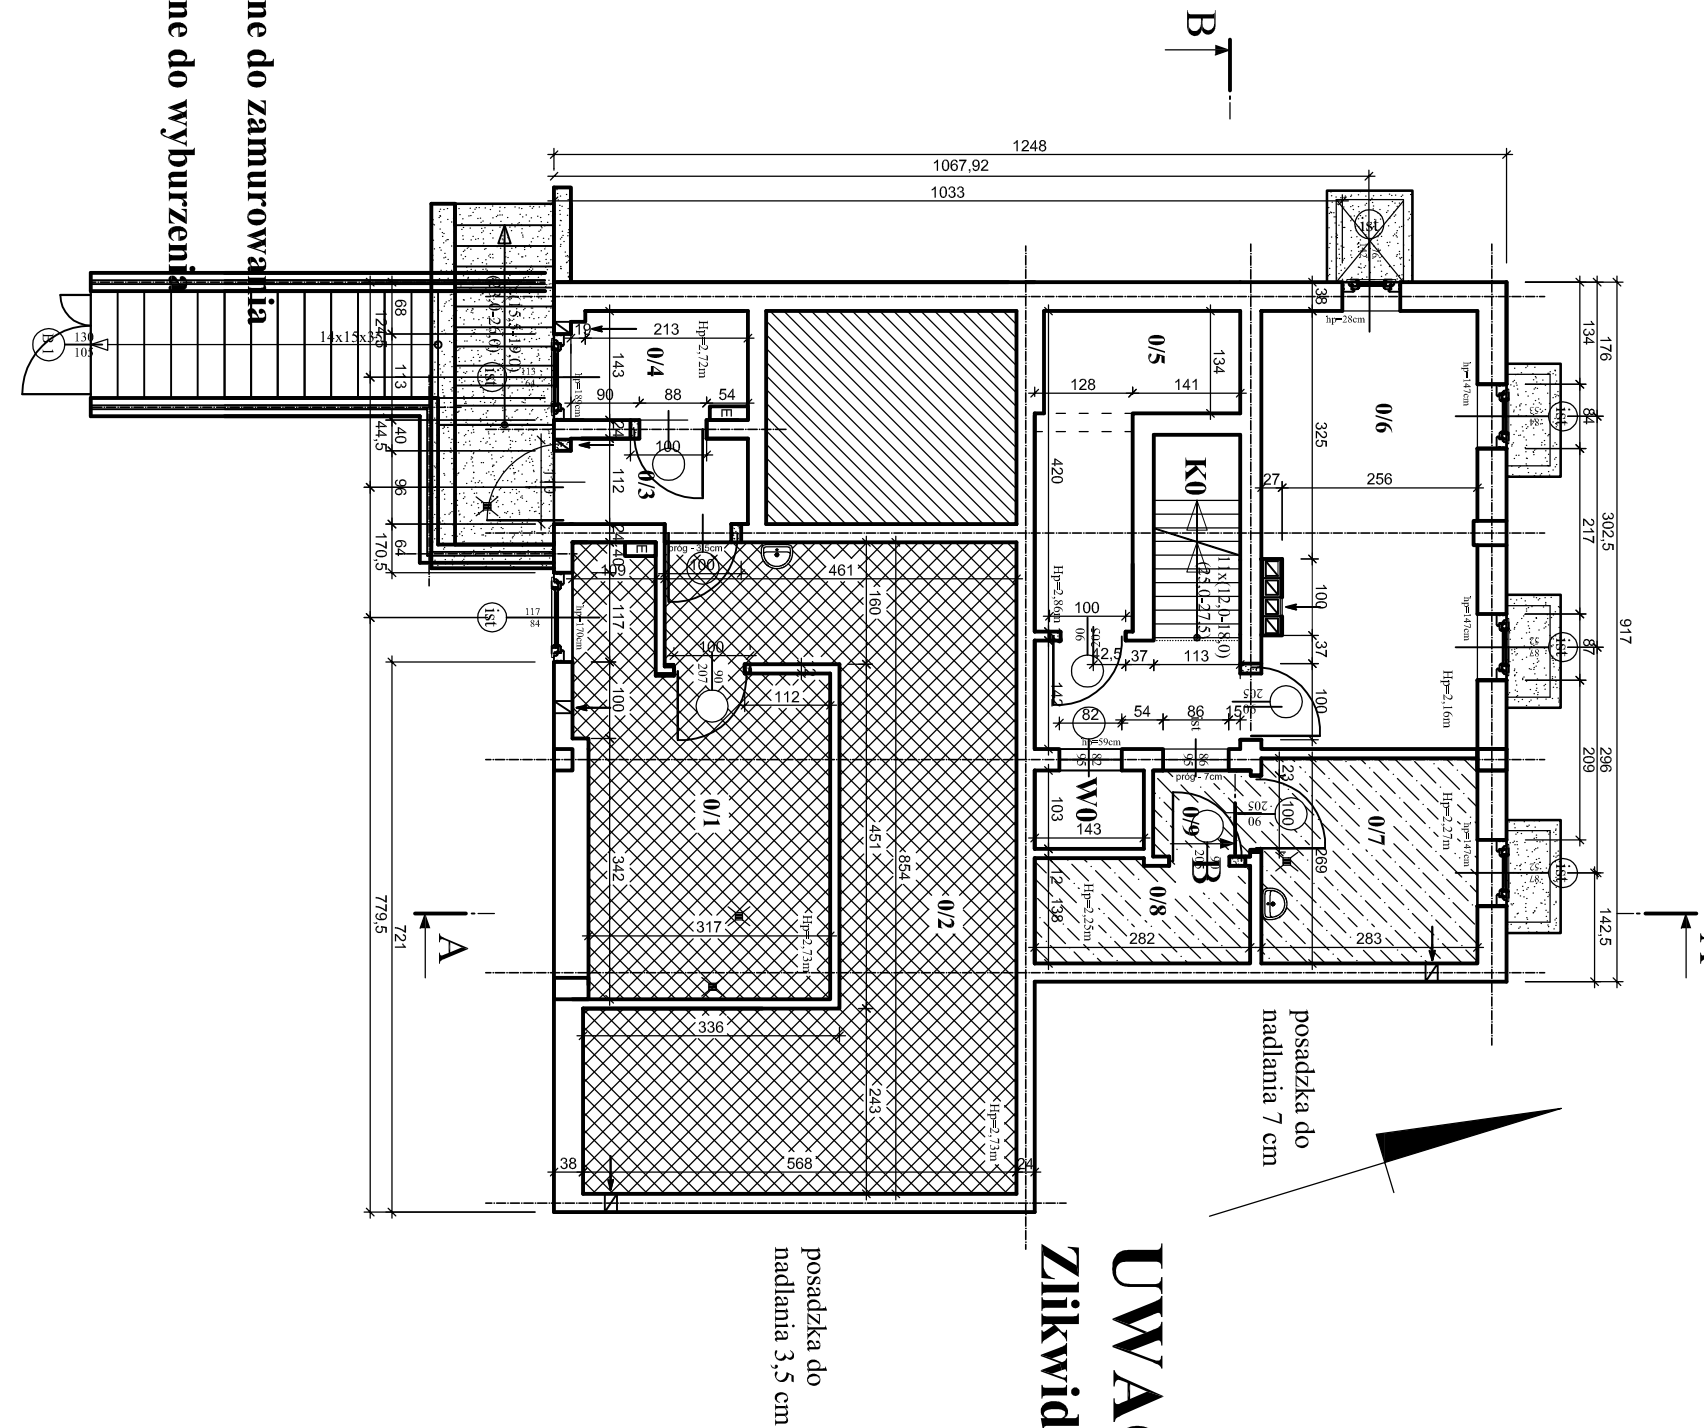

UWAGA:

Zlikwidować progi w całej piwnicy!!!

**PRACOWNIA PROJEKTOWANIA
BUDOWNICTWA I NADZORU
BUDOWLANEGO**

NIP: 87-4-154-18-22, Regon 340823237
ul. Podgórna 30, 87-300 Brodnica, tel: 0-696-375-410

Investor / Adres

GMINA PŁOCK
Al. Stary Rynek 1
09-400 Płock

Projekt / Obiekt

**PRZEBUDOWA I REMONT
MIEJSKIEGO PRZEDSZKOLA NR 6**

Adres inwestycji

ul Łączniczек 14, 09-400 Płock, dz. nr: 293/17,
293/162, 293/213, 239/220

Rysunek / Temat / Treść

Rzut piwnicy - przebudowy

Projektant

mgr inż. Łukasz Lisieński
upr. bud. nr KUP/0003/P00K/12
nr KPOIB KUP/BO/0193/10

Sprawdzający

inż. Andrzej Kinyłuk
upr. bud. nr ABIT-OT/7131.8-2000
nr KPOIB KUP/BO-3445/02

Asystent

tech. bud. Hubert Kosiński

Format:

Brzoza:

Projekt wykonawczy

SKALA:

1:100

DATA:

Syżecz 2015r.

PRAWA AUTORSKIE ZASTRZEŻONE

Przedmiotowy projekt/utwór architektoniczny jest chroniony prawem autorskim zgodnie z art. 1 i następnymi Ustawy o Prawie Autorskim i Prawach Pokrewnych z dnia 4 lutego 1994 roku (Dz.U. nr 24 poz.83 z 23 lutego 1994 r.)