


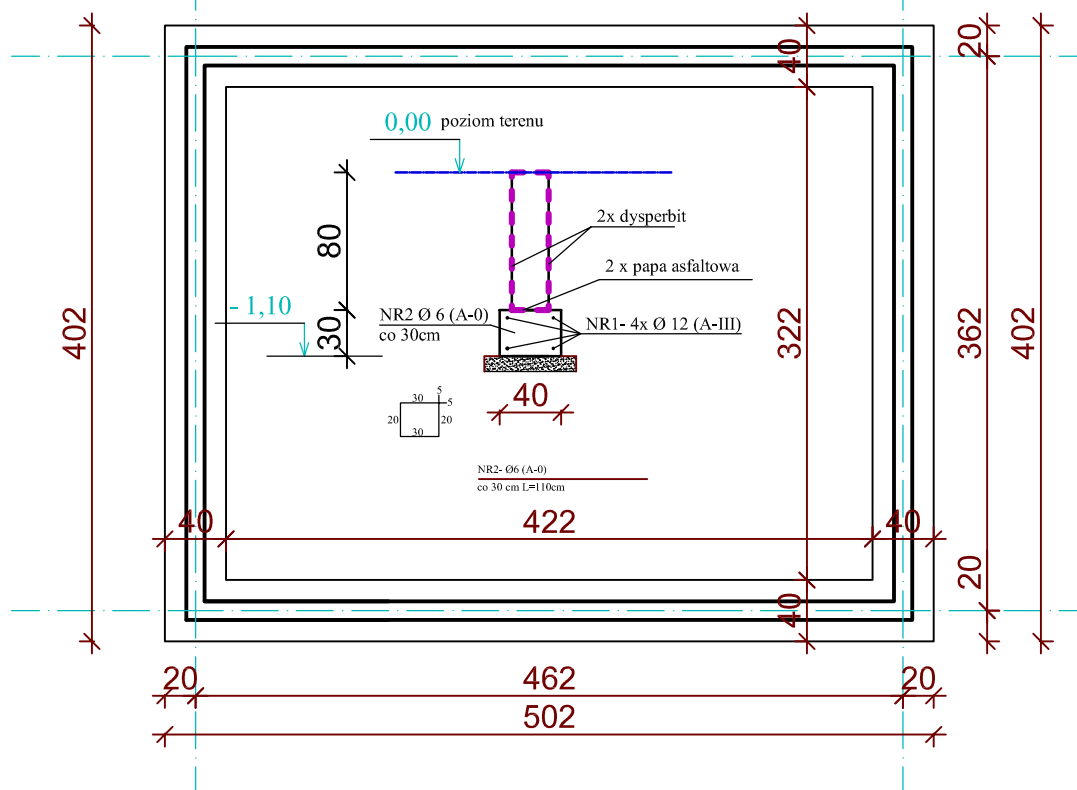

Wykaz stali zbrojeniowej dla poz. 1						
Nr. pręta	Średnica	Liczba	Długość	Ciężar	Klasa stali	
	mm	szt.	m	kg/m	A-0	A-III
					ϕ 6	#12
1	12	4	18,08	0,888		64,22
2	6	67	1,10	0,222	16,36	
				Σ	16,36 kg	64,22 kg
				Ogółem	80,58 kg = 0,08058 t	



**PRACOWNIA PROJEKTOWANIA
BUDOWNICTWA I NADZORU
BUDOWLANEGO**

NIP: 874-154-18-22, Regon 340825237
ul. Podgórna 30, 87-300 Brodnica, tel: 0-696-375-410

Investor / Adres

GMINA PŁOCK

Al. Stary Rynek 1
09-400 Płock

Projekt / Obiekt

**PRZEBUDOWA I REMONT
MIEJSKIEGO PRZEDSZKOLA NR 6**

Adres inwestycji

ul Łączniczek 14, 09-400 Płock, dz. nr: 293/17

Rysunek / Temat / Treść

Śmietnik - Rzut fundamentów

Projektant

mgr inż. **Łukasz Lisiński**
upr. bud. nr KUP/0003/P00K/12
nr KPOIB KUP/BO/0193/10

Sprawdzający

inż. **Andrzej Kiryluk**
upr. bud. nr ABIT-OT/7131/8/2000
nr KPOIB KUP/BO/3445/02

Asystent

tech. bud. **Hubert Kosiński**

Faza:

Projekt wykonawczy

Branża:

BUDOWLANA

SKALA:

1:50

DATA:

styczeń 2015r.

PRAWA AUTORSKIE ZASTRZEŻONE

Przedmiotowy projekt/utwór architektoniczny jest chroniony prawem autorskim zgodnie z art.1 i następnymi Ustawy o Prawie Autorskim i Prawach Pokrewnych z dnia 4 lutego 1994 roku (Dz.U. nr 24 poz.83 z 23 lutego 1994 r.)