


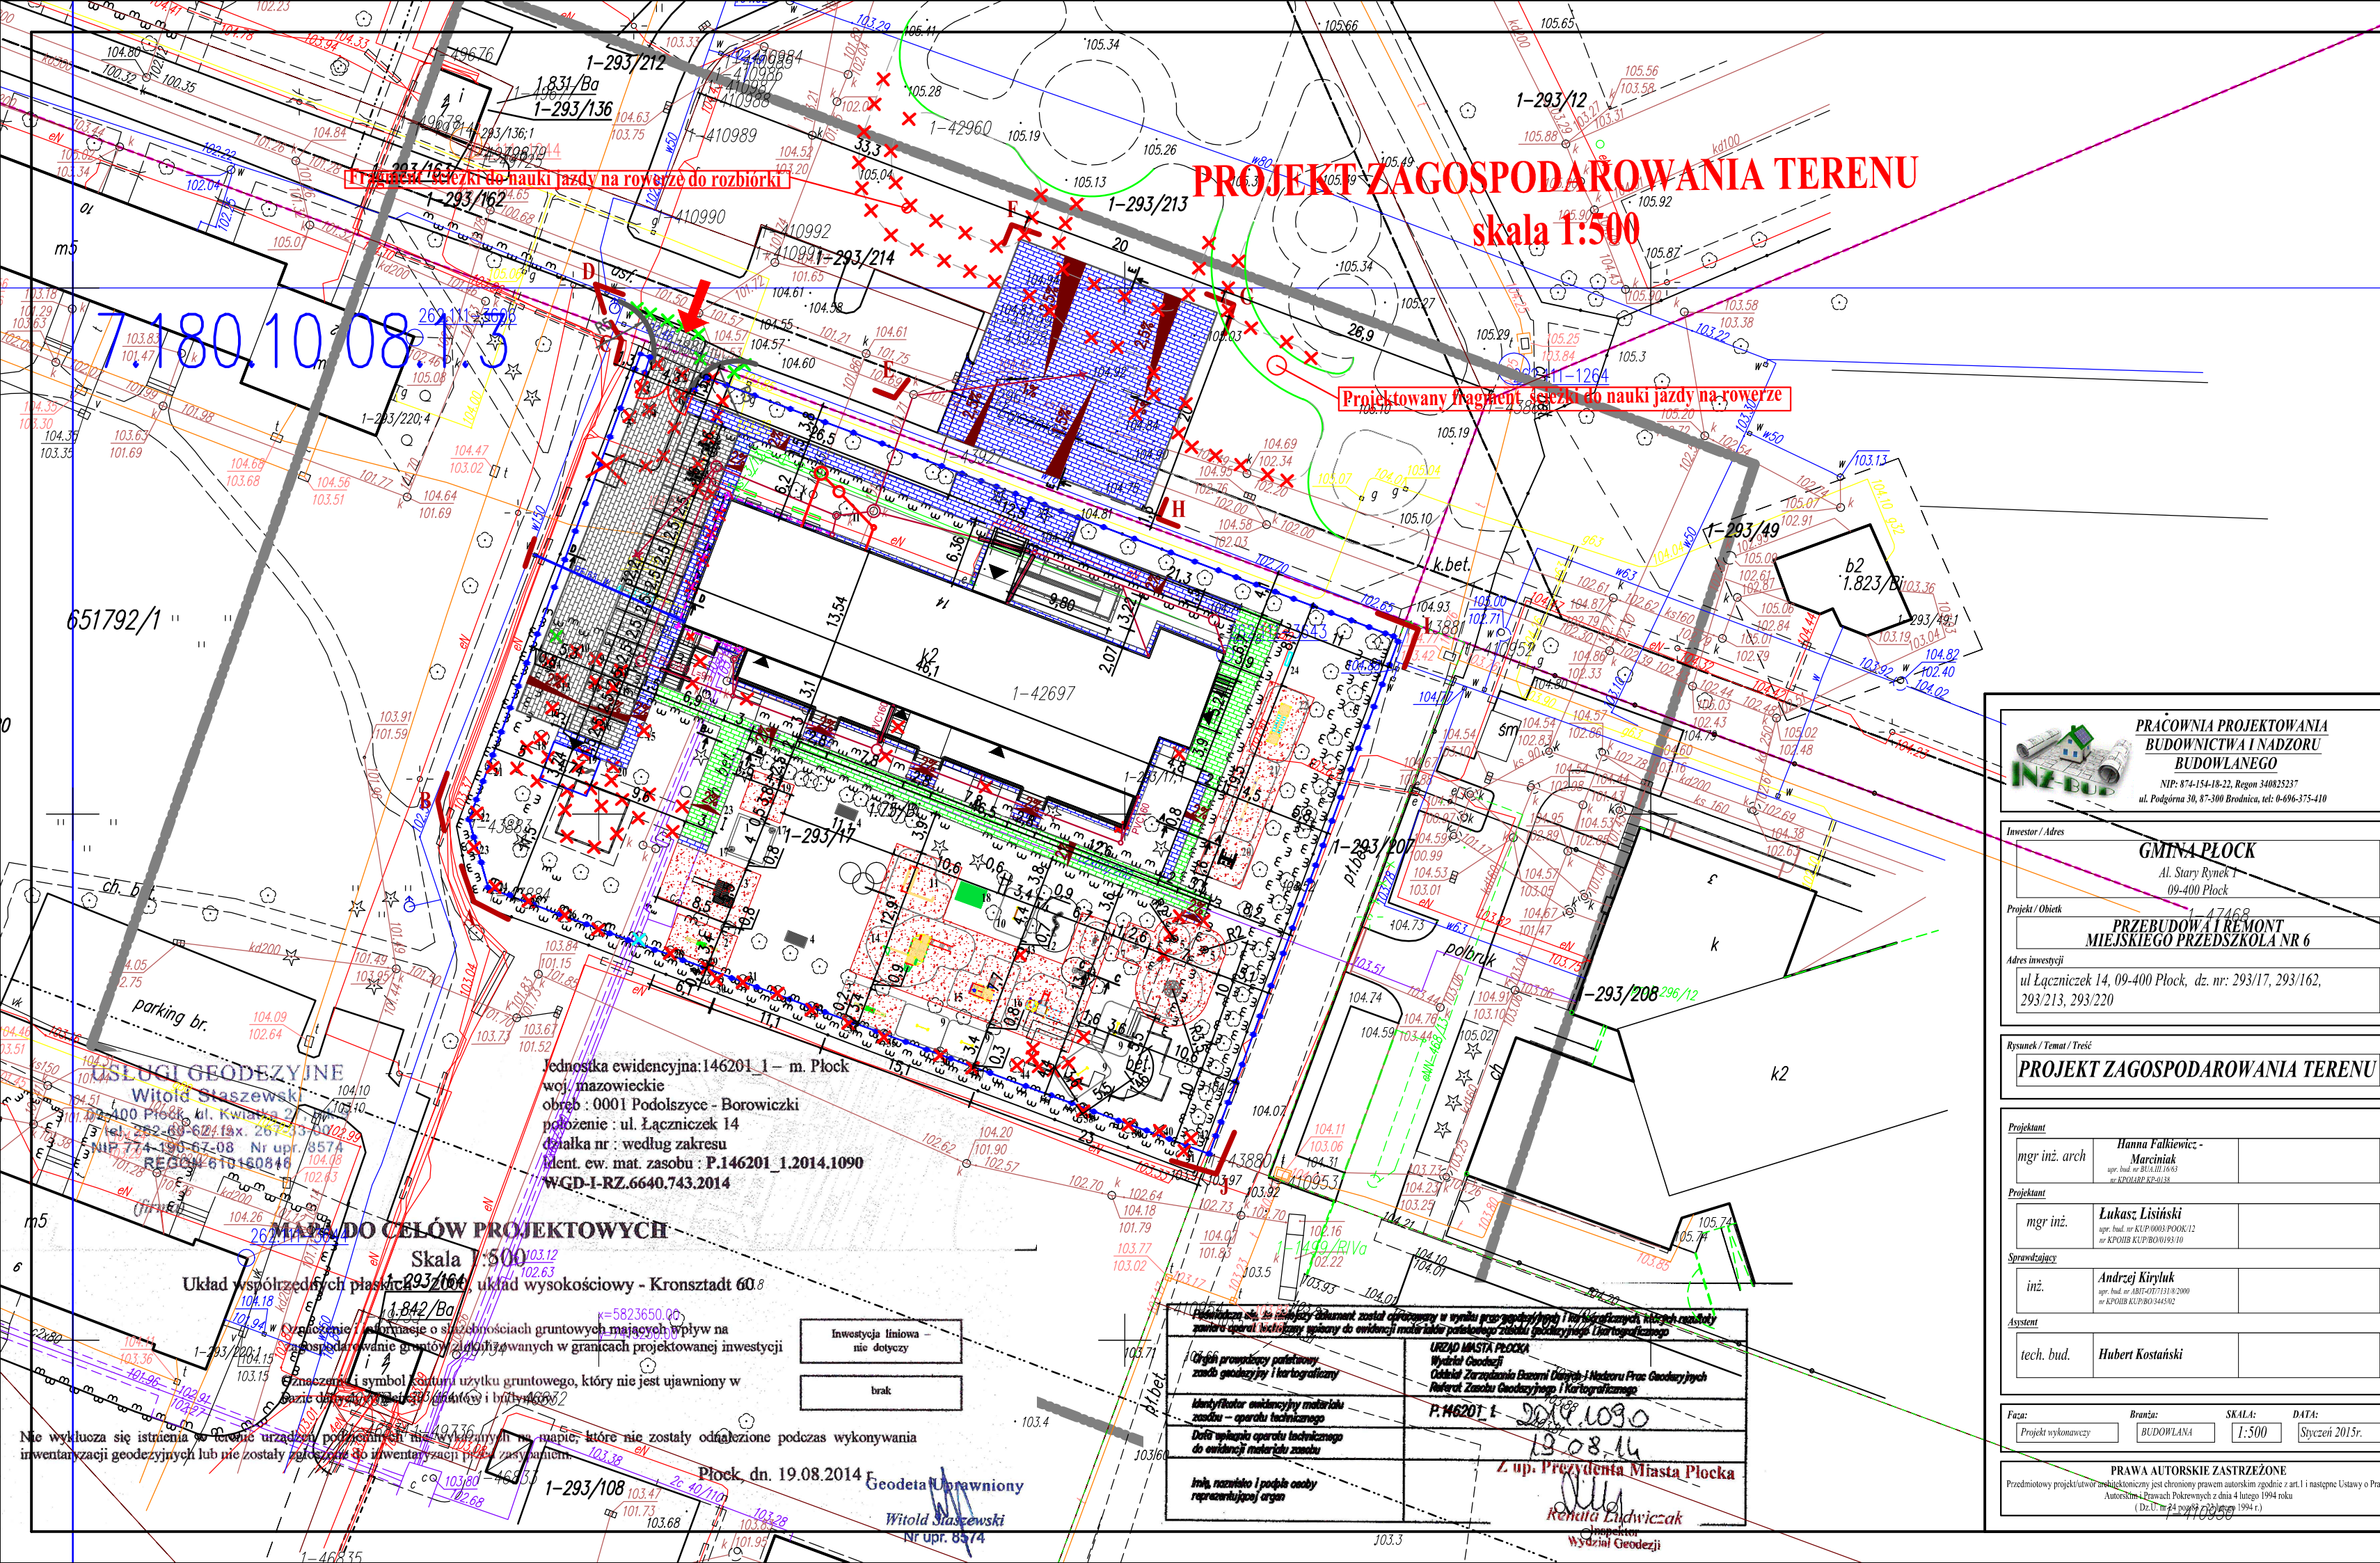

LEGENDA:

- Miejsca postojowe 2,5x5,0m kostka brukowa betonowa gr.8cm typu "kość" koloru szarego według zarządzenia nr 688/11 Prezydenta Miasta Płocka z dnia 29.07.2011r.
- Miejsca postojowe dla niepełnosprawnego 3,6x5,0m, kostka brukowa betonowa gr.8cm typu "kość" koloru szarego według zarządzenia nr 688/11 Prezydenta Miasta Płocka z dnia 29.07.2011r.
- Istniejący chodnik, do przełożenia
- Projektowany chodnik, kostka brukowa betonowa gr.6cm cegielka czerwona według zarządzenia nr 688/11 Prezydenta Miasta Płocka z dnia 29.07.2011r.
- Nawierzchnia SBR+EPDM w kolorze czerwony gr. 9 cm
- Piaskownica 4x4m z przykryciem, fundament betonowy ponad terenem z cegły klinkierowej, ławeczki na piaskownicy z desek
- Hustawka ważka szt. 2 (do przeniesienia)
- Zestaw zabawowy nr 9 (do przeniesienia)
- Bramki szt. 2 (do przeniesienia)
- Urządzenie kołujące Koniczynka szt. 2 (do przeniesienia)
- Skoczek na sprężynach (do przeniesienia)
- Urządzenie kołujące Kogut (do przeniesienia)
- Łajbek statyczny (do przeniesienia)
- Tablica rysunkowa szt. 4
- Tarcza
- Potrójna Równoważnia
- Ławka równoważnia Anakonda
- Liczydło ze stolikami
- Zestaw zabawowy
- Samochód ze zjeżdżalnią
- Helikopter
- Daszek przeciwsłoneczny kwiatek szt. 2
- Domek zabawowy z liczydłami
- Zestaw sprawnościowy
- Zestaw sprawnościowy
- Równoważnia
- Tor przeszkód
- Regulamin placu zabaw
- Podjazd dla osób niepełnosprawnych
- projektowane ogrodzenie panelowe terenu w kolorze zielonym
- brama wjazdowa szer. 5,0m
- furtka szer. 1,50m
- wejście do budynku
- projektowany śmietnik o wymiarach 3,74x4,74
- granica terenu opracowania
- elementy do rozbiórki/wycinki
- projektowany wodociąg
- projektowana kanalizacja deszczowa
- projektowany drenaż
- projektowana kanalizacja sanitarna
- projektowany zjazd z ul. Łączniczek
- projektowane łuki na jeździe o promieniu R=5m
- projektowany plac manewrowy dla wozów strażackich o wymiarach 20x20m
- projektowany plac manewrowy dla wozów strażackich o wymiarach 20x20m
- Montaż stojaka na rowery spirala, dł. 140cm, szer. 30cm, wys. 30cm ze stali ocynkowanej, jeden stojak przeznaczony dla 5 rowerów

PRACOWNIA PROJEKTOWANIA BUDOWNICTWA I NADZORU BUDOWLANEGO NIP: 874-154-10-22, Regon 340825237 ul. Podgórna 30, 87-300 Brodnica, tel: 0-696-375-410	
INWESTOR / Adres GMINA PŁOCK Al. Stary Rynek 1 09-400 Płock	
Projekt / Obiekt PRZEBUDOWA I REMONT MIEJSKIEGO PRZEDSZKOLA NR 6	
Adres inwestycji ul. Łączniczek 14, 09-400 Płock, dz. nr: 293/17, 293/162, 293/213, 293/220	
Rysunek / Temat / Treść PROJEKT ZAGOSPODAROWANIA TERENU	
Projektant mgr inż. arch Hanna Falciewicz - Marciniak upr. bud. w BUD. 011/0483 nr KPO/ARP KP-B/138	
Projektant mgr inż. Lukasz Lisiński upr. bud. w BUD. 011/0483 nr KPO/ARP KP-B/01/093/10	
Sprawdzający inż. Andrzej Kiriłuk upr. bud. w BUD. 011/0483 nr KPO/ARP KP-B/01/093/10	
Asystent tech. bud. Hubert Kosiński	
Faza: Projekt wykonawczy	Brutto: BUDOWLANA
SKALA: 1:500	DATA: Syczeń 2015r.
PRAWA AUTORSKIE ZASTRZEŻENIE Przedmiotowy projekt/utor jest chroniony prawem autorskim zgodnie z art. 1 i następnymi Ustawy o Prawie Autorskim i Prawach Pokrewnych z dnia 4 lutego 1994 roku (Dz. U. z 1994 r. Nr 24, poz. 153).	

Jednostka ewidencyjna: 146201 1 - m. Płock
woj. mazowieckie
obręb : 0001 Podolizy - Borowiczki
położenie : ul. Łączniczek 14
cz. 14a nr : według zakresu
Ident. ew. mat. zasobu : P.146201.1.2014.1090
WGD-1-RZ.6640.743.2014

MAPA DO CELÓW PROJEKTOWYCH
Skala 1:500
Układ współrzędnych płaskich 293/166
Układ wysokościowy - Kronsztadt 60.8

Opisanie i symbolizacja użytku gruntowego, który nie jest ujawniony w
bazie danych Państwowego Rejestru Geodezyjnego i bazy danych
Nie wyklucza się istnienia w terenie urządzeń podziemnych nie ujawnionych na mapie, które nie zostały odnotowane podczas wykonywania
inwentaryzacji geodezyjnych lub nie zostały zgłoszone do inwentaryzacji przez właścicieli.

Płock, dn. 19.08.2014
Geodeta uprawniony
Witold Staszewski
nr upr. 8374

Przedmiotowy projekt/utor jest chroniony prawem autorskim zgodnie z art. 1 i następnymi Ustawy o Prawie Autorskim i Prawach Pokrewnych z dnia 4 lutego 1994 roku (Dz. U. z 1994 r. Nr 24, poz. 153).	
Opis projektu i rysunek techniczny	URZĄD MIASTA PŁOCKA Wydział Geodezji Oddział Zarządzania Bazami Danych i Nadzoru Prac Geodezyjnych Referat Zarządu Geodezyjnego i Kartograficznego
Identyfikator ewidencyjny materiału zasobu - aparatu technicznego	P.146201.1.2014.1090
Data wpływu aparatu technicznego do ewidencji materiału zasobu	19.08.14
Imię, nazwisko i podpis osoby reprezentującej organ	Z upr. Prezydenta Miasta Płocka Renata Ludwiczak Inspektor Wydział Geodezji