



Klasa przepływów instalacyjnych wydzielających łankę schodową w ścianach i w stropie EI 60

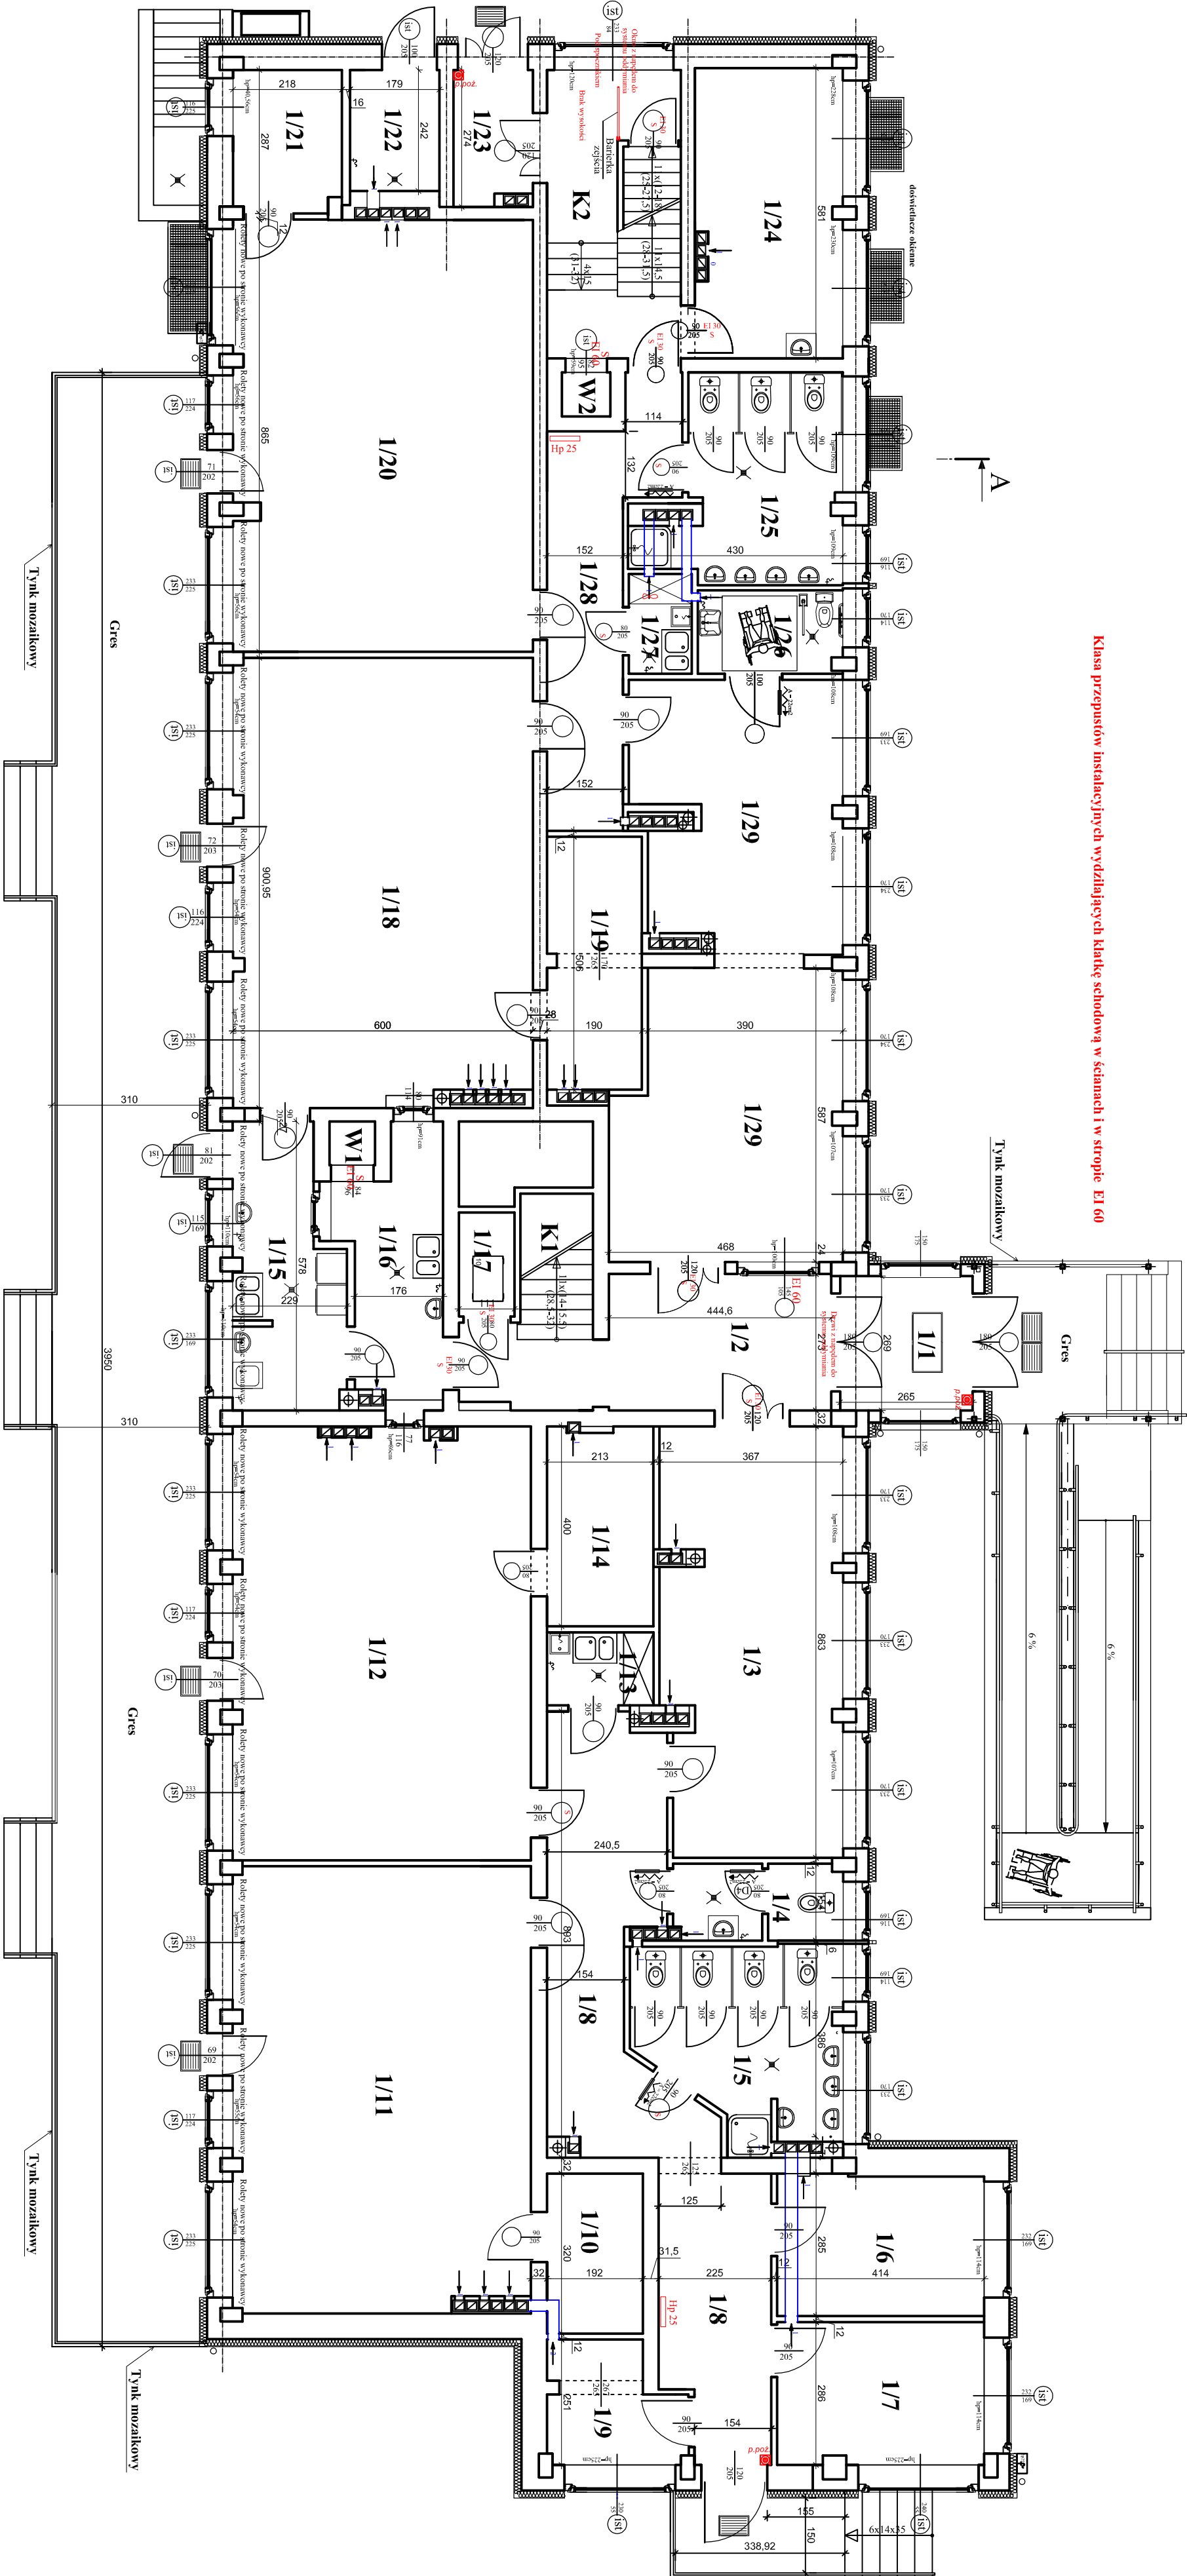

RZUT PARTERU

OZNACZENIA DRZWI:

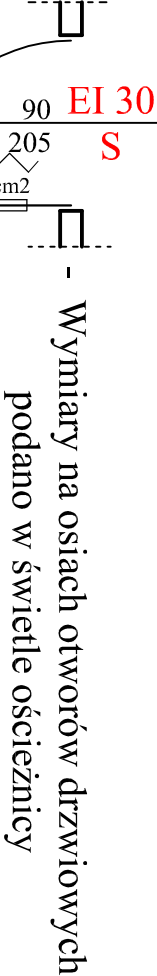

- Wymiary na osiach otworów drzwiowych podano w świetle ościeżnicy
- drzwi łazienkowe, w dolnej części skrzydła otwory wentylacyjne o łącznym przekroju > A=22cm
- S - zamontować samozamykacz w drzwi oznaczonych literą "S"
- EI 30 - drzwi o odporności ogniowej 30min

Nr	Pomieszczenie	Posadzka	Powierzchnia (m ²)
1/1	Wiatrołap	Terenka antypoślizgowa, antypoślizgowa	7,12
1/2	Hall	Terenka antypoślizgowa	12,12
1/3	Szklarnia	Terenka antypoślizgowa	30,51
1/4	WC personelu	Terenka	4,98
1/5	Sanitariaty	Terenka	14,35
1/6	Pom. higieny	Wykładzina przemieszczająca PCV	11,63
1/7	Pom. podłogowe	Wykładzina przemieszczająca PCV	11,75
1/8	Korytarz	Terenka antypoślizgowa	32,11
1/9	Pom. przychodni	Wykładzina przemieszczająca PCV	5,98
1/10	Pom. zabawk	Wykładzina przemieszczająca PCV	6,14
1/11	Sala 3-4 jmk	Wykładzina przemieszczająca PCV	52,70
1/12	Sala 3-4 jmk	Wykładzina przemieszczająca PCV	51,28
1/13	Pom. gospodarcze	Terenka	3,04
1/14	Pom. zabawk	Wykładzina przemieszczająca PCV	8,39
1/15	Zmywalnia i myjnia wąsk	Wykładzina przemieszczająca PCV	11,31
1/16	Biuro	Terenka	9,89
1/17	Wokarna	Terenka	2,30
1/18	Sala 3-4 jmk	Wykładzina przemieszczająca PCV	53,01
1/19	Pom. zabawk	Wykładzina przemieszczająca PCV	9,55
1/20	Sala 3-4 jmk	Wykładzina przemieszczająca PCV	51,58
1/21	Pom. zabawk	Wykładzina przemieszczająca PCV	6,12
1/22	Pom. na odpady	Terenka	4,33
1/23	Wiatrołap gospodarczy	Terenka antypoślizgowa	4,14
1/24	Szklarnia personelu	Wykładzina przemieszczająca PCV	16,87
1/25	Sanitariaty	Terenka	13,87
1/26	WC ogólnodostępne +	Terenka	4,78
1/27	Korytarz	Terenka antypoślizgowa	2,51
1/28	Szklarnia	Wykładzina przemieszczająca PCV	14,97
1/29	Kuchnia kuchnia nr 1	Wykładzina przemieszczająca PCV	47,32
K1	Kuchnia kuchnia nr 2	Terenka antypoślizgowa	8,28
K2	Kuchnia kuchnia nr 3	Terenka antypoślizgowa	13,01

POWIERZCHNIA NETTO PARTERU: 527,58m²

Obiekt	Przebudowa Miejskiego Przedszkola Nr 6
--------	--

Temat	ul. Łączniczka 14, 09-400 Płock, dz. nr 293/17
-------	--

Opracowali	EKSPERTYZA TECHNICZNA mgr inż. Dariusz Ostrowski Nr upr. 475/2005
------------	---

Nazwa rysunku	dr inż. Marek Kapela Nr upr. 314/96 wg Centralnego Rej. Rzecz. Budowlanych
---------------	--

RZUT PARTERU	Skala 1:100	Nr rys. 3
--------------	-------------	-----------