


Klasa przegrupowań instalacyjnych wydzielających klatkę schodową w ścianach i w stropie EI 60

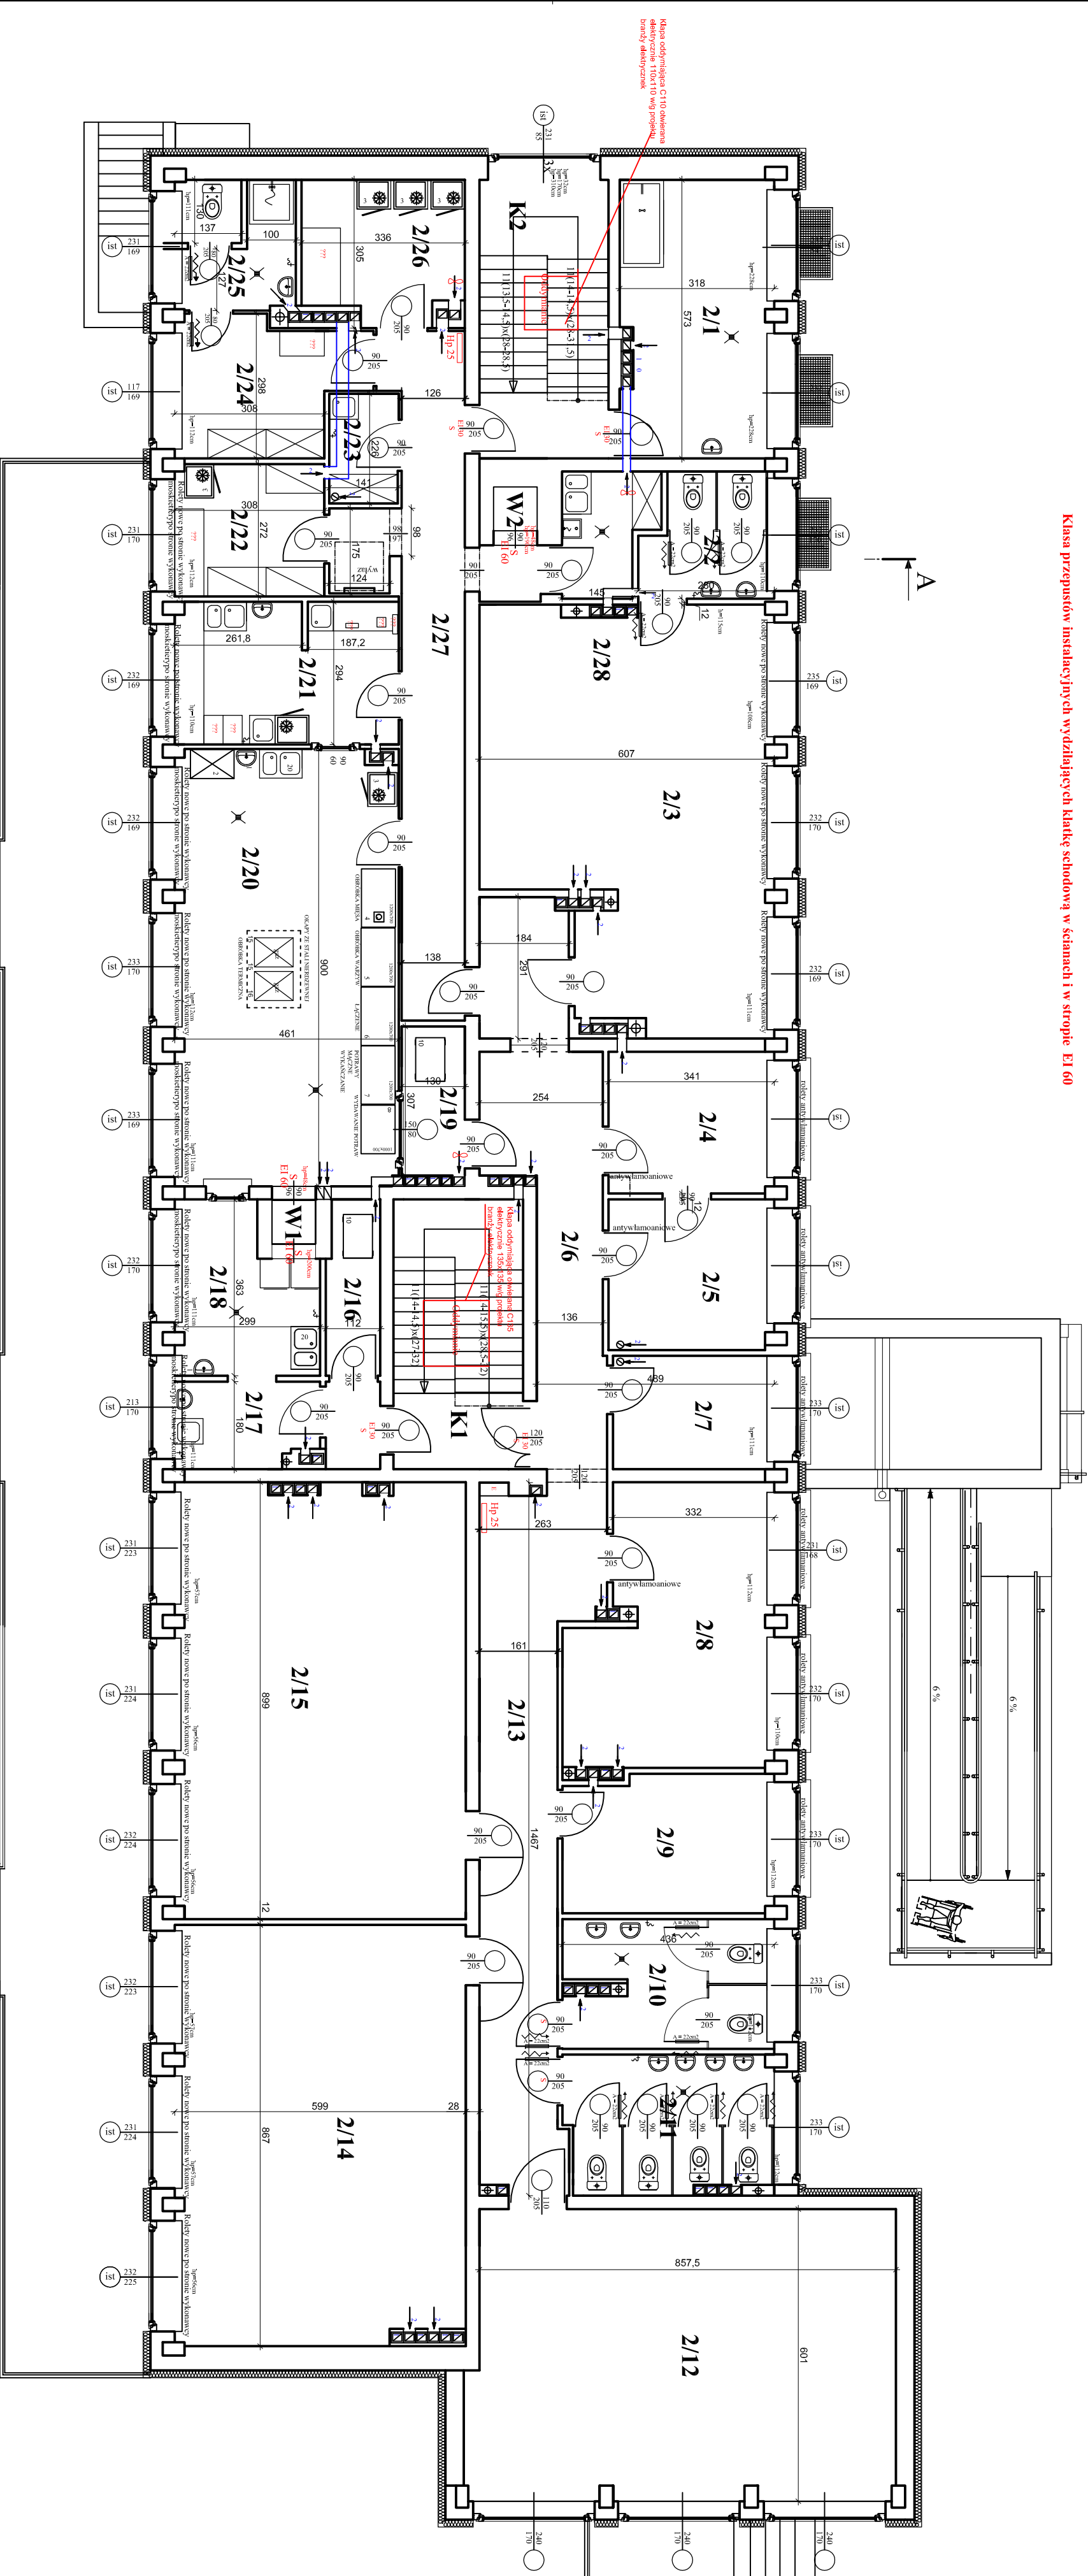

W1	Winda 1	0,81
W2	Winda 2	0,81
RAZEM		1,62

POWIERZCHNIA NETTO PIĘTRA: 522,31m²

OZNACZENIA DRZWI:

EI 30 S - Wymiary na osiach otworów drzwiowych podano w świetle ościeżnicy

D10 - drzwi łazienkowe, w dolnej części skrzydła otwory wentylacyjne o łącznym przekroju > A=22cm

S - zamontować samozamykacz w drzwi oznaczonych literą "S"

EI 30 - drzwi o odporności ogniowej 30min

RZUT PIĘTRA

Nr	Pomieszczenie	Powierzchnia (m ²)
2/1	Prahla, szatnia	17,66
2/2	Lazienka	6,53
2/3	Sala 3	46,62
2/4	Archivum	9,92
2/5	Kuchnia	10,50
2/6	Hall	20,35
2/7	Pom. biurowe	7,73
2/8	Gab. dyrektora	22,30
2/9	Wice dyrektor	12,17
2/10	WC personelu	11,25
2/11	Lazienka	11,84
2/12	Sala zgłęd referencyjnych	52,18
2/13	Hall 2	25,53
2/14	Sala 2	51,24
2/15	Sala 1	53,21
2/16	Wielozadania	6,05
2/17	Myjnia wózków	5,07
2/18	Zmieszanie	9,22
2/19	Słaz wózków	3,99
2/20	Kuchnia	40,96
2/21	Przeglądanie wykup	13,30
2/22	Mag. sprzętu	8,34
2/23	Pom. porządkowe	3,20
2/24	Pom. socjalne	9,95
2/25	WC	6,38
2/26	Mag. chłod.	9,30
2/27	Hall 3	23,24
2/28	Pom. porządkowe	4,51
K1	Klatka schodowa nr 1	14,81
K2	Klatka schodowa nr 2	15,24
CZĘŚĆ PO PRZEBUDOWIE		RAZEM 520,75

Obiekt	Przebudowa Miejskiego Przedszkola Nr 6 ul. Łączniczек 14, 09-400 Płock, dz. nr 293/17		
Temat	EKSPERTYZA TECHNICZNA w trybie § 2 ust. 2 i 3a rozporządzenia Ministra Infrastruktury z dnia 12.04.2002 r. Dz. U. z 2002 r. Nr 75, poz. 690 z późn. zm.)		
Opracowali	mgr inż. Dariusz Ostrowski Nr upr. 475/2005	dr inż. Marek Kapela Nr upr. 314/96 wg Centralnego Rej. Rzecz. Budowlanych	
Nazwa rysunku	RZUT PIĘTRA		Skala 1:100 Nr rys. 4