



PIWNICA

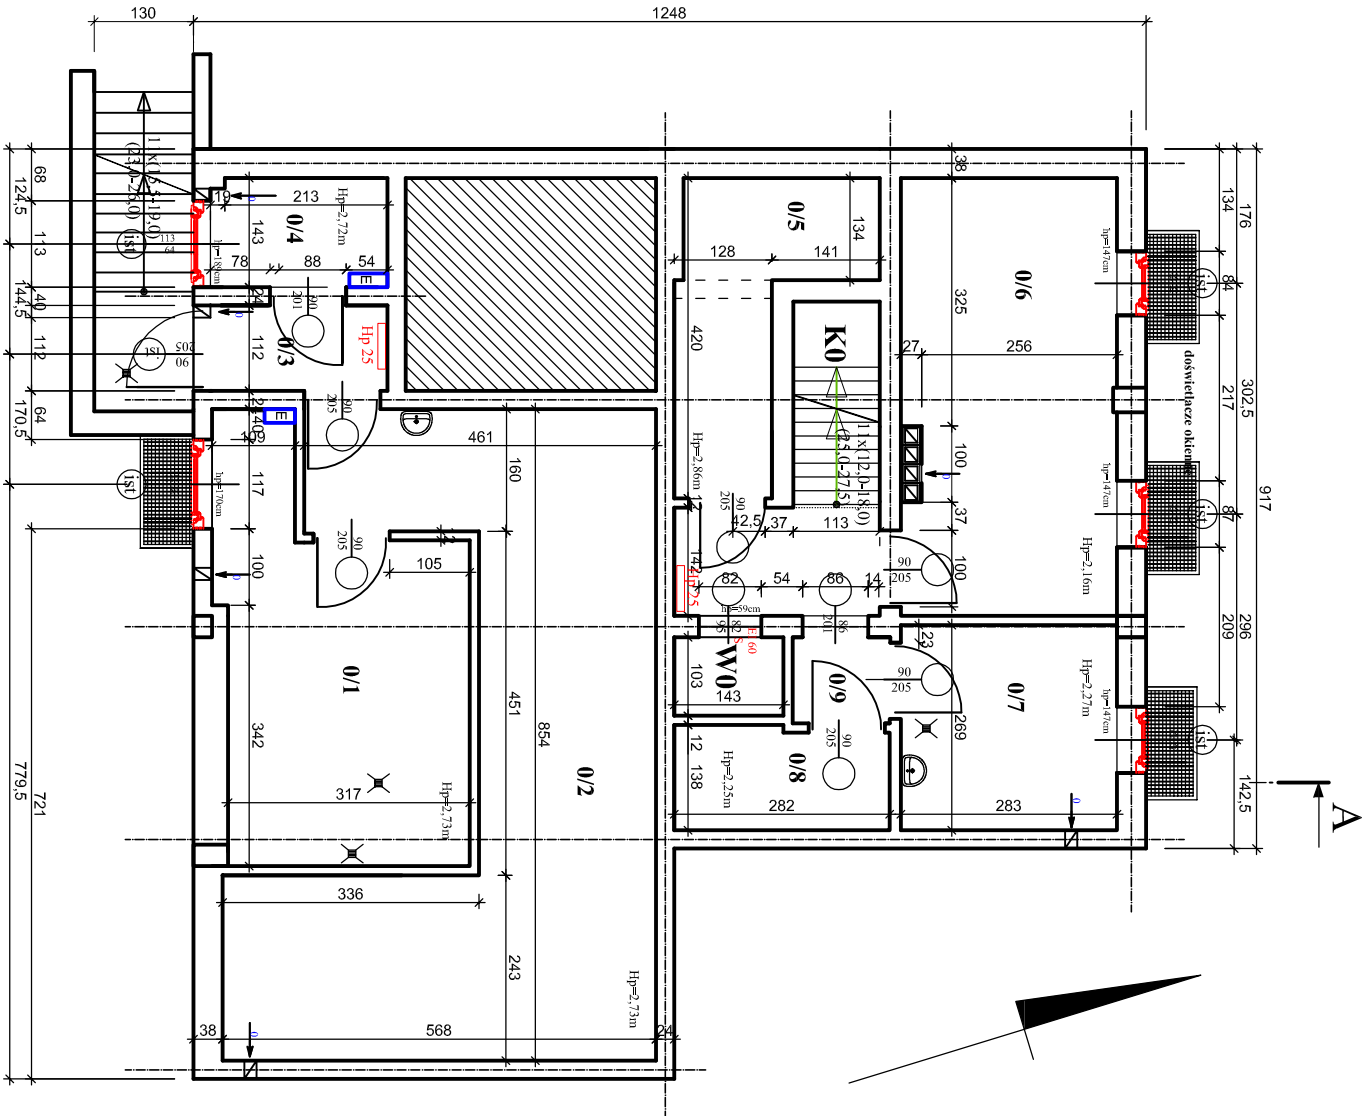

Nr	Pomieszczenie	Posadzka materiał	Powierzchnia (m²)
0/1	węzeł ciepły	plytki gres	15,55
0/2	pom. gospodarcze	plytki gres	31,51
0/3	komunikacja	plytki gres	2,60
0/4	pom. gospodarcze	plytki gres	3,29
0/5	pom. gospodarcze	plytki gres	7,10
0/6	pom. wentylatorowni	plytki gres	15,97
0/7	pom. gospodarcze	plytki gres	7,61
0/8	pom. gospodarcze	plytki gres	3,75
0/9	komunikacja	plytki gres	5,49
K0	klatka schodowa	plytki gres	3,05
W0	szyb windy	plytki gres	1,47
RAZEM			97,39

Klasa przepustów instalacyjnych w ścianach I w stropie piwnicy EI 60

OZNACZENIA DRZWI:

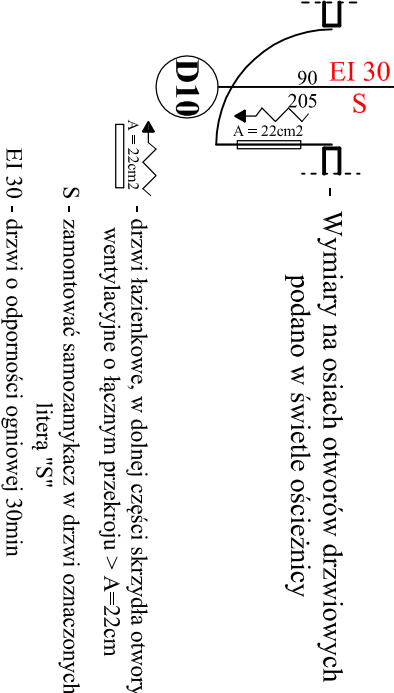

Obiekt	Przebudowa Miejskiego Przedszkola Nr 6 ul. Łączniczek 14, 09-400 Płock, dz. nr 293/17		
Temat	EKSPERTYZA TECHNICZNA w trybie § 2 ust. 2 i 3a rozporządzenia Ministra Infrastruktury z dnia 12.04.2002 r. Dz. U. z 2002 r. Nr 75, poz. 690 z późn. zm.)		
Opracowali	mgr inż. Dariusz Ostrowski Nr upr. 475/2005	dr inż. Marek Kapela Centralnego Rej. Rzecz. Budowlanych	
Nazwa rysunku	RZUT PIWNICY	Skala 1:100	Nr rys. 2