




PRZĘKRÓJ C-C
SKALA 1:25

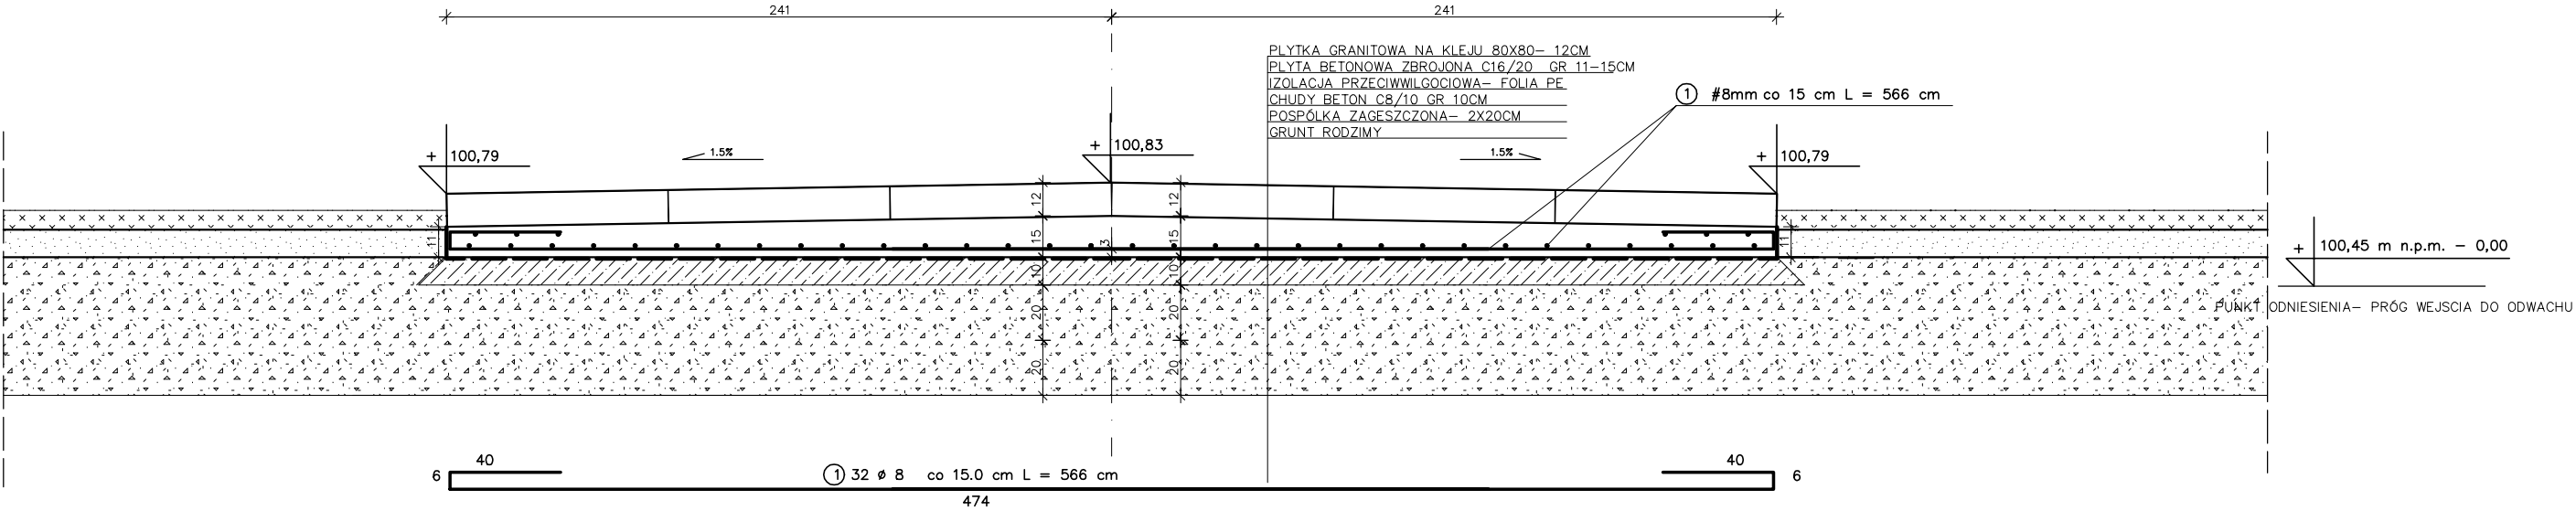

RZUT PLYTY PAMIATKOWEJ
SKALA 1:50

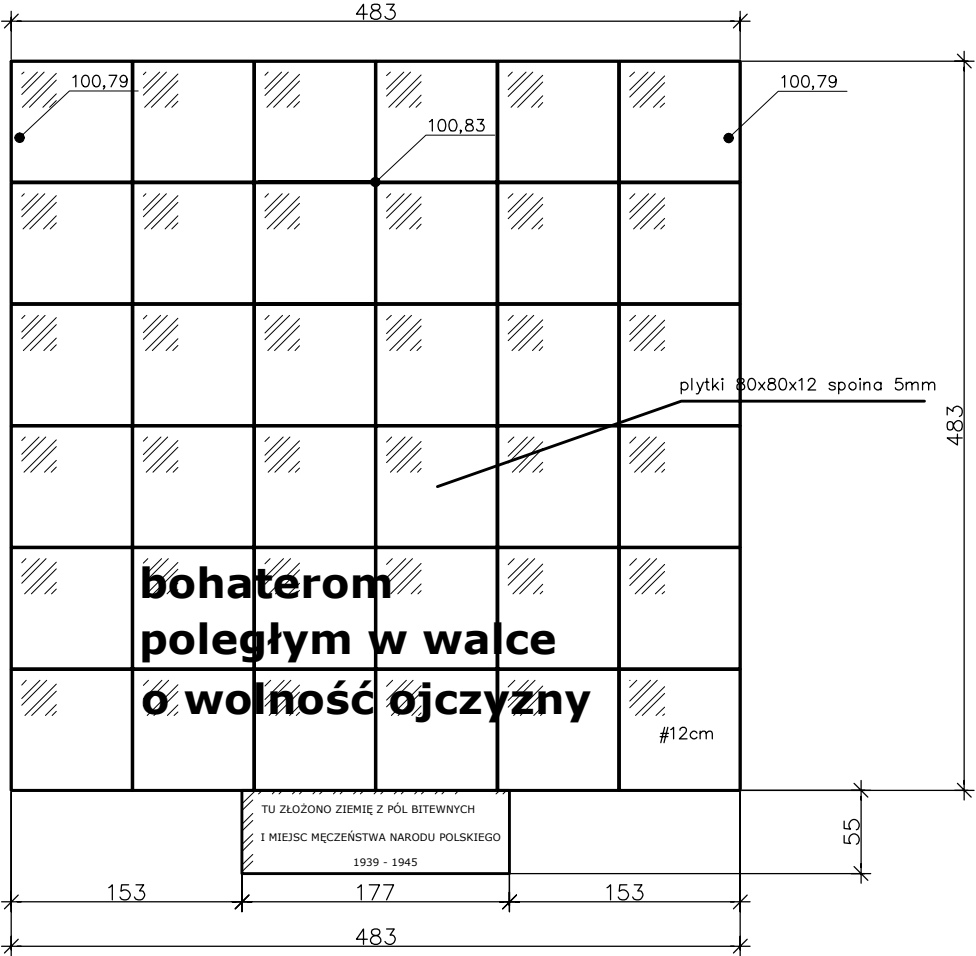

RZUT ZBROJENIA PLYTY ZELBETOWEJ POD PLYTA PAMIATKOWA
SKALA 1:50

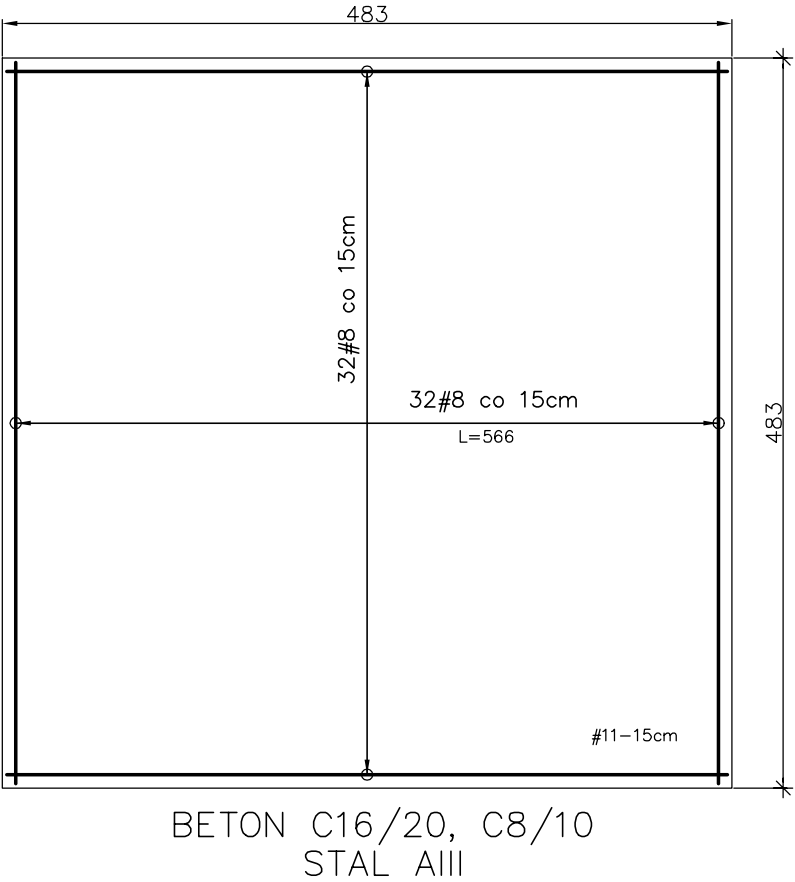

JEDNOSTKA PROJEKTOWA:		
ZAKŁAD PROJEKTOWO-BUDOWLANY		
"BEEMWU" - WRZESIEŃ		
11-500 Giżycko ul. Olsztyńska 21/4		
tel./fax 428 38 97		
INWESTOR:		
Gmina - Miasto Płock z siedzibą w Płocku, Plac Stary Rynek 1 09-400 Płock		
ADRES OBIEKTU:		
Plac Narutowicza w Płocku dz. nr 1000/1, 1000/2, 1000/3 obwód 8 "Śródmieście"		
PROJEKT:		
Projekt remontu pamiątkowej płyty, schodów, nawierzchni płyt i murków oporowych Miejsca Pamięci Narodowej - Płyty Nieznanego Żołnierza na Placu Narutowicza w Płocku w rejonie ulicy Tumskiej i Placu Narutowicza".		
TYTUŁ RYSUNKU:		
SZCZEGÓŁ PLYTY PAMIATKOWEJ - PRZĘKRÓJ C-C		
DATA	SKALA	NR RYSUNKU:
11/2011	1:25, 1:50	10
PROJEKTANT:		