


ZBROJENIE PLYTY
SKALA 1:100

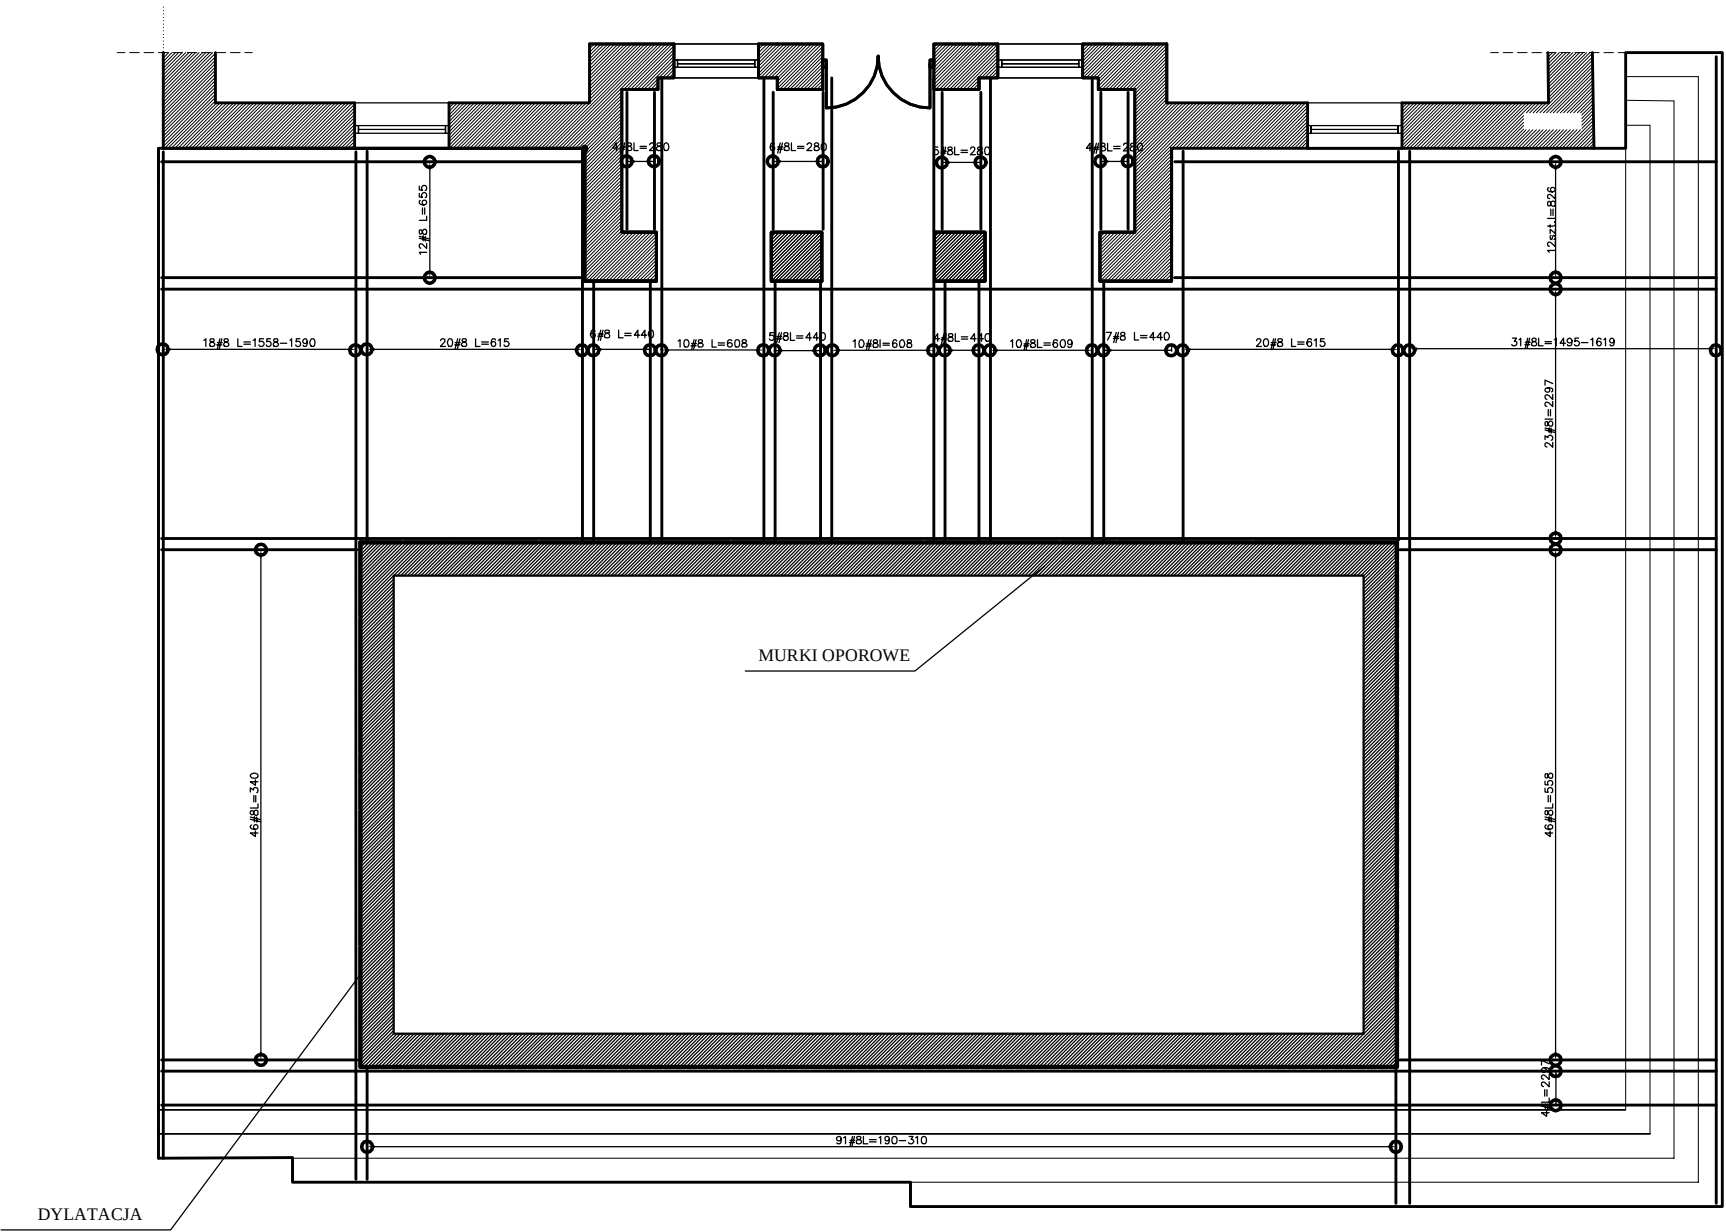

UWAGI:
8 STAL AIII- PRETY SIATKI CO 15CM
Między fundamentami ścianek oporowych a płytą zastosować dylatację

Beton C16/20 Stal AIII, A0

JEDNOSTKA PROJEKTOWA: ZAKŁAD PROJEKTOWO-BUDOWLANY "BEEMWU" - WRZESIEŃ 11-500 Giżycko ul. Olsztyńska 21/4 tel./fax 428 38 97		
INWESTOR: Gmina - Miasto Płock z siedzibą w Płocku, Plac Stary Rynek 1 09-400 Płock		
ADRES OBIEKTU: Plac Narutowicza w Płocku dz. nr 1000/1, 1000/2, 1000/3 obręb 8- "Śródmieście"		
PROJEKT: "Projekt remontu pamiątkowej płyty, schodów, nawierzchni płyt i murków oporowych Miejsca Pamięci Narodowej – Płyty Nieznanego Żołnierza na Placu Narutowicza w Płocku w rejonie ulicy Tumskiej i Placu Narutowicza".		
TYTUŁ RYSUNKU: PROJEKT–ZBROJENIE PLYTY– RZUT POZIOMY		
DATA 11/2011	SKALA 1:100	NR RYSUNKU: 7
PROJEKTANT:		