


SZCZEGÓŁ ZBROJENIA SCHODÓW- PRZEKRÓJ B-B
SKALA 1: 25

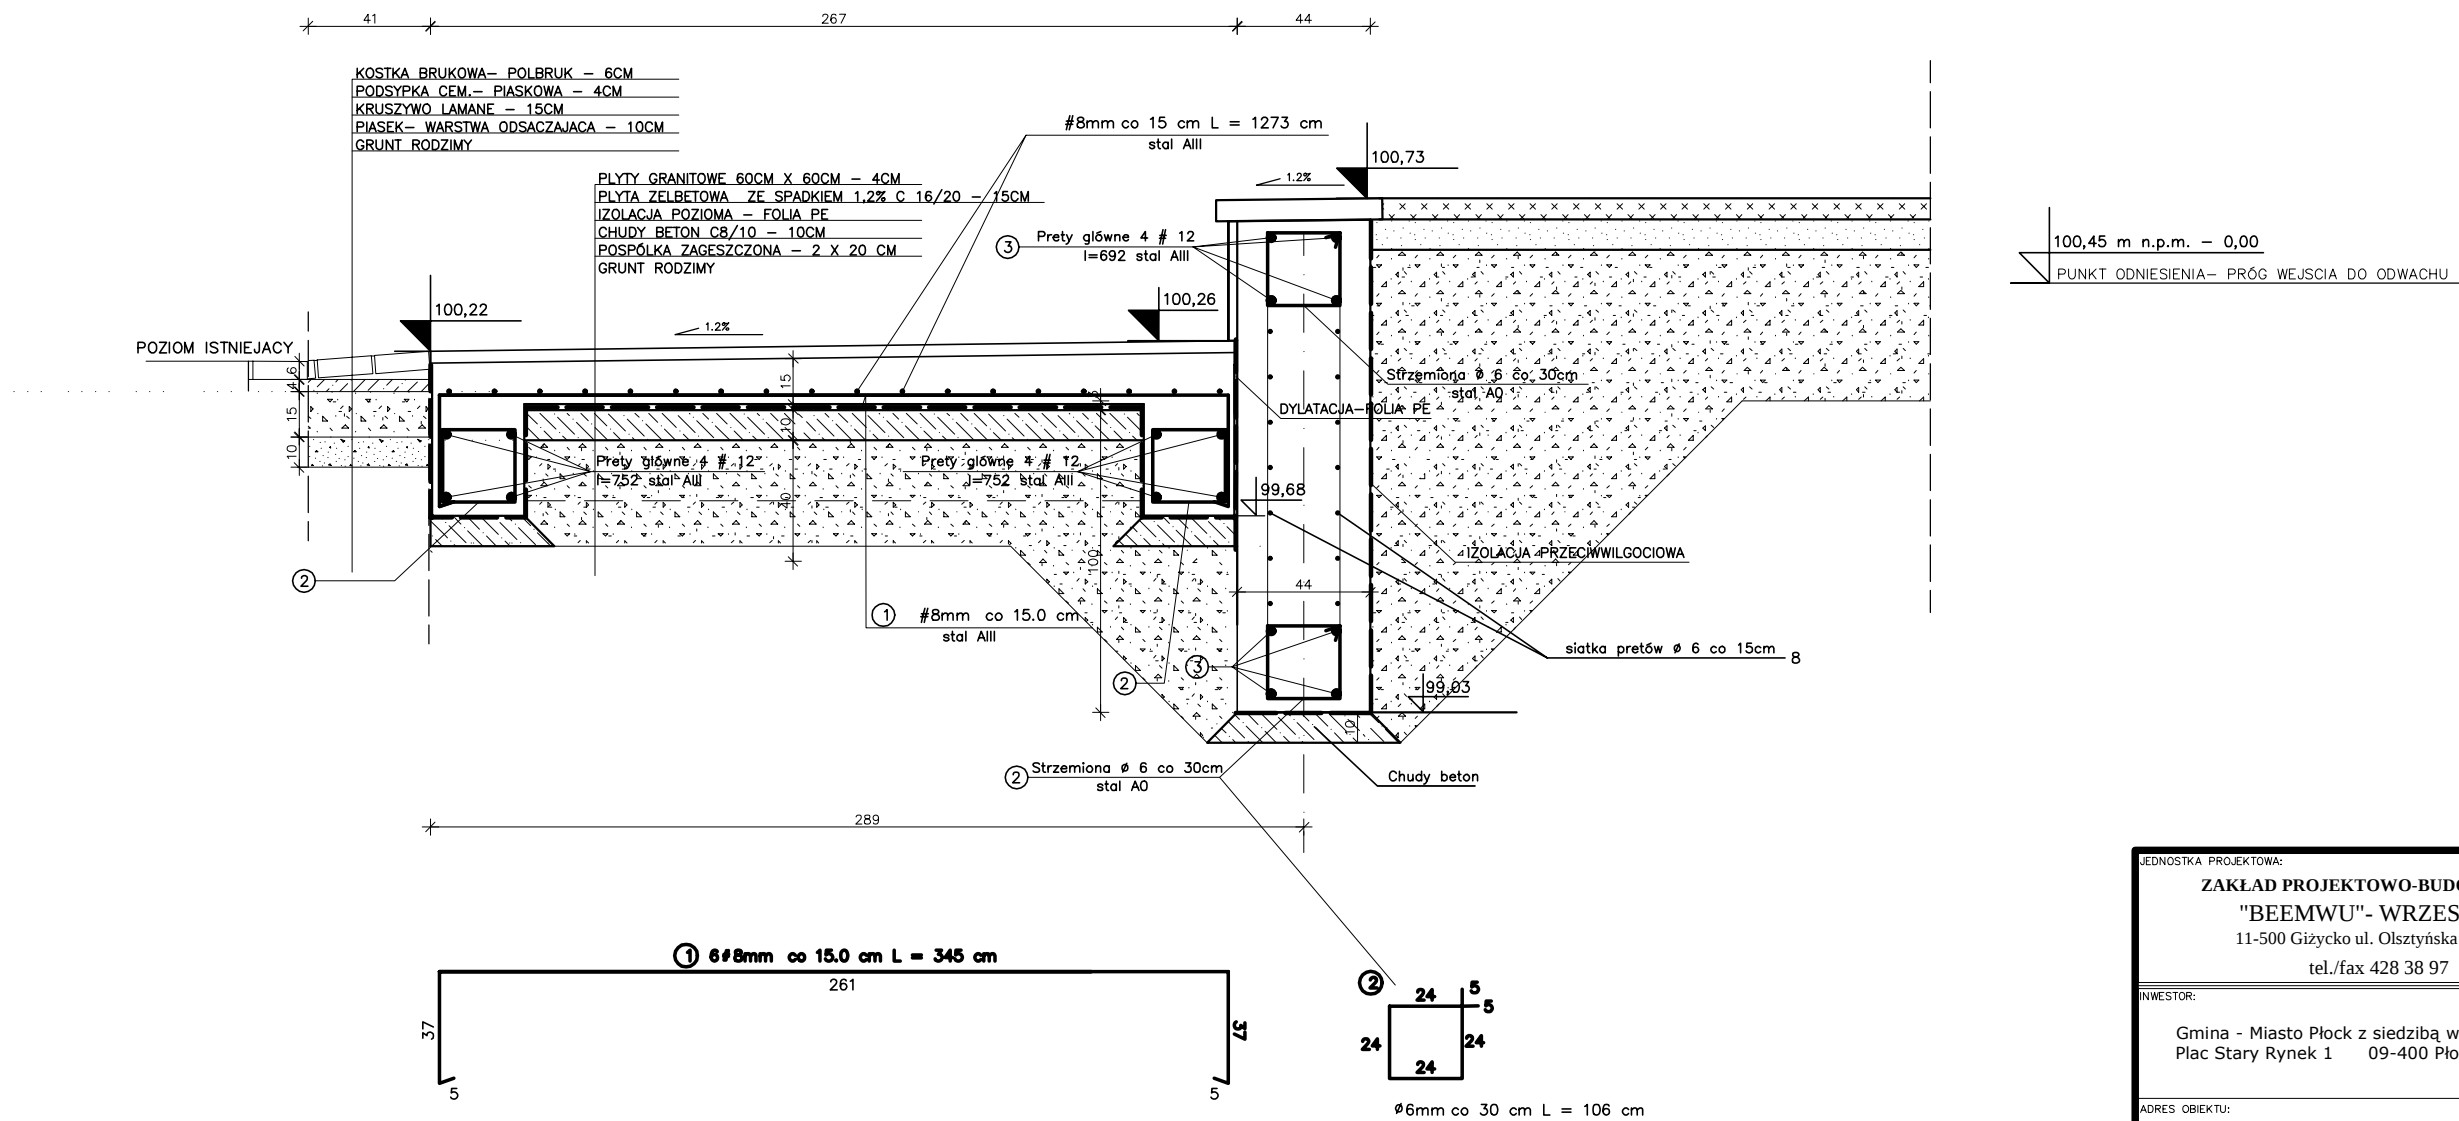

BETON C16/20, C8/10
STAL A0, AIII

JEDNOSTKA PROJEKTOWA: ZAKŁAD PROJEKTOWO-BUDOWLANY "BEEMWU"- WRZESIEŃ 11-500 Gizzycko ul. Olsztyńska 21/4 tel./fax 428 38 97		
INWESTOR: Gmina - Miasto Płock z siedzibą w Płocku, Plac Stary Rynek 1 09-400 Płock		
ADRES OBIEKTU: Plac Narutowicza w Płocku dz. nr 1000/1, 1000/2, 1000/3 obręb 8 "Śródmieście"		
PROJEKT: <i>Projekt remontu pamiątkowej płyty, schodów, nawierzchni płyt i murków oporowych Miejsca Pamięci Narodowej - Płyty Nieznanego Żołnierza na Placu Narutowicza w Płocku w rejonie ulicy Tumskiej i Placu Narutowicza".</i>		
TYTUŁ RYSUNKU: SZCZEGÓŁ ZBROJENIA SCHODÓW - PRZEKRÓJ B-B		
DATA 11/2011	SKALA 1: 25	NR RYSUNKU 9
PROJEKTANT:		