


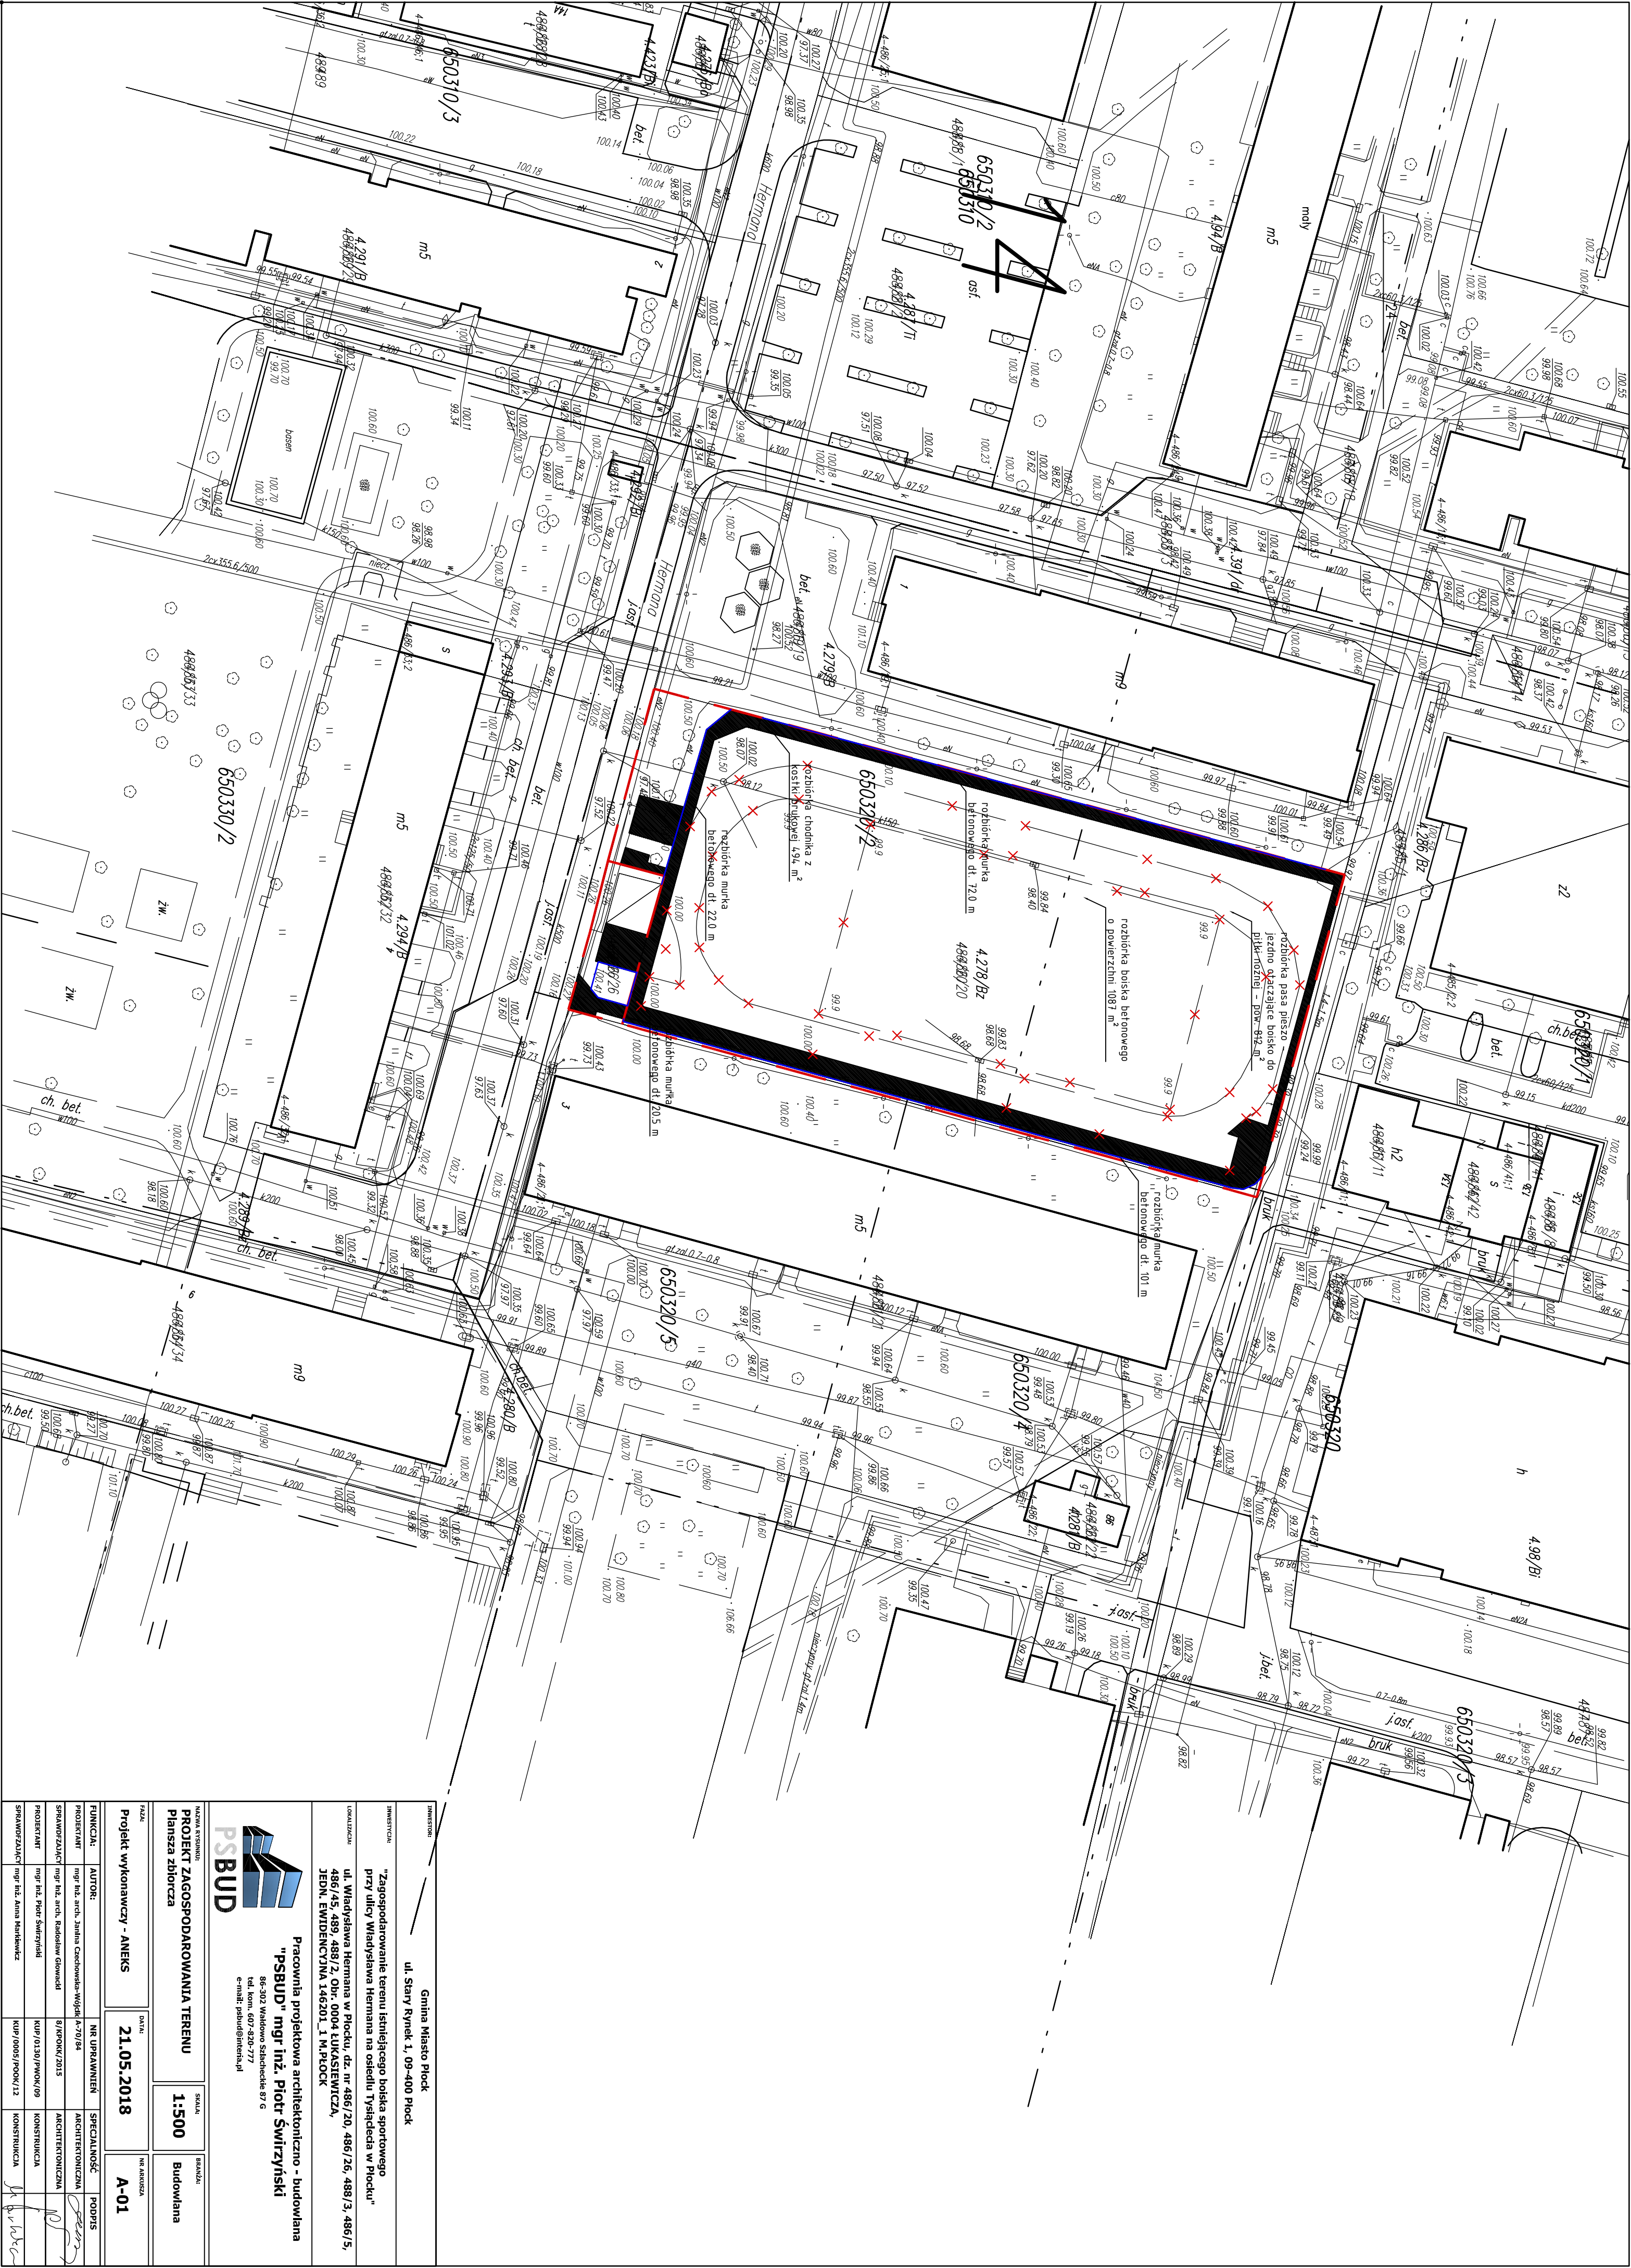

INWENIAR		Główna Miasto Plock	
INWENIAR		ul. Stary Rynek 1, 09-400 Plock	
"Zagospodarowanie terenu istniejącego boiska sportowego przy ulicy Władysława Hermana na osiedlu Tysiądeca w Plocku"			
LOKALIZACJA: ul. Władysława Hermana w Plocku, dz. nr 486/20, 486/26, 488/3, 486/5, 486/45, 489, 488/2, Obr. 0004 ŁUKASIEWICZA, JEDN. EWIDENCYJNA 146201, 1 M.PLOCK			
Pracownia projektowa architektoniczno - budowlana "PSBUD" mgr inż. Piotr Świrzyński			
86-503 Wesoła Składowa 87 G			
tel. kom. 607-820-777			
e-mail: psbud@interia.pl			
NAZWA RYSUNKU: PROJEKT ZAGOSPODAROWANIA TERENU Planu zbiorcza		SKALA: 1:500	BRUNDA: Budowlana
Faza: Projekt wykonawczy - ANEKS		DATA: 21.05.2018	INWENIAR: A-01
FUNKCJA: AUTOR: NR UPRAWNIENI: SPECJALNOŚĆ: PODPIS:			
PROJEKTANT: mgr inż. arch. Jolanta Czekanowska-Wojcik k-70/18 ARCHITEKTONICZNA:			
SPRAWOZDAWCA: mgr inż. arch. Radosław Głowacki 9/KROK/2015 ARCHITEKTONICZNA:			
PROJEKTANT: mgr inż. Piotr Świrzyński KONSTRUKCJA:			
SPRAWOZDAWCA: mgr inż. Anna Krawczyk KUP/0005/PWOK/12 KONSTRUKCJA:			