

1) 3Ø12 34GS L=370 ZB
co 15 cm

370

380



370

2) 13Ø12 34GS L=370 ZB
co 15 cm

3) 23Ø12 34GS L=220 ZB
co 15 cm

220


230



220

4) 23Ø12 34GS L=220 ZB
co 15 cm

Zbrojenie dołem

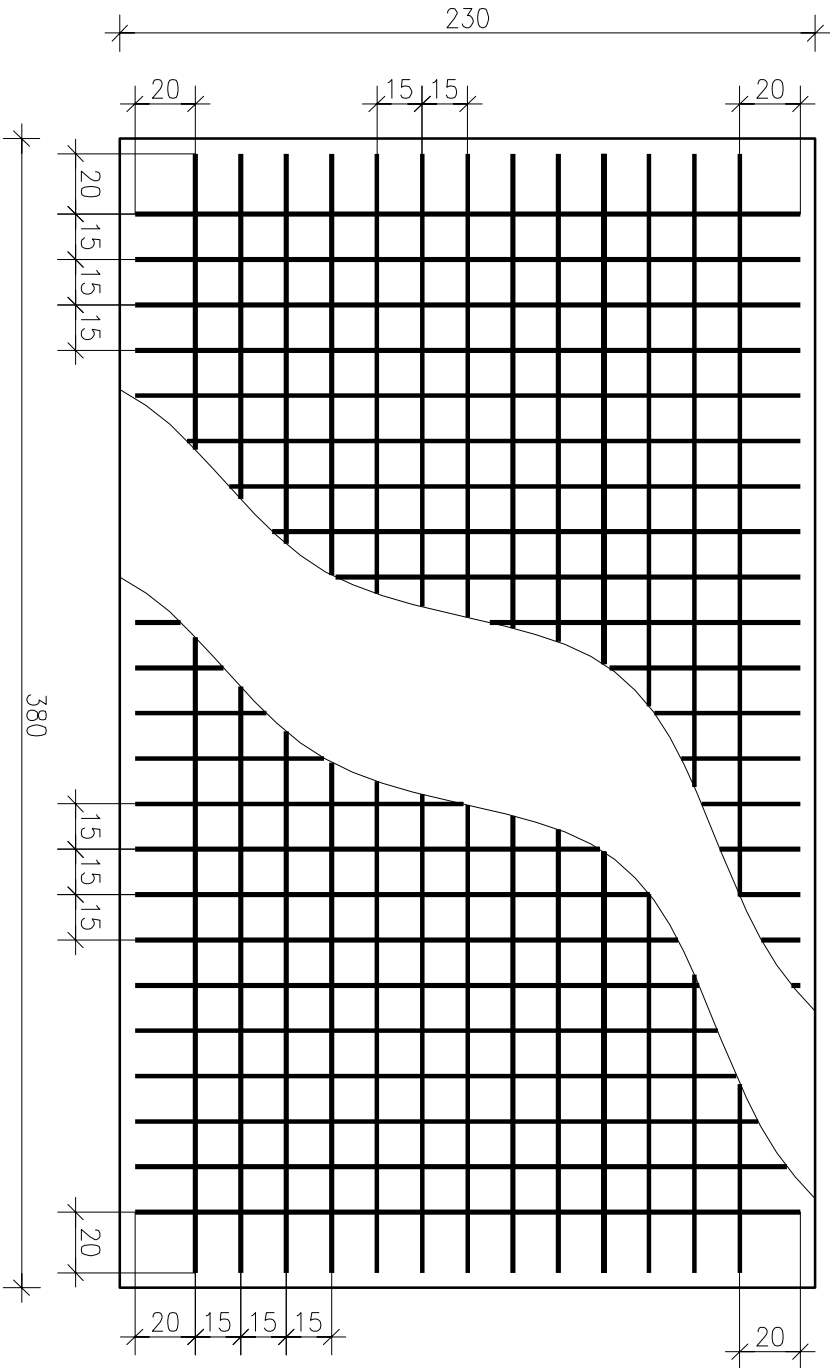

Zbrojenie górą

POZ.	NR PRĘTA	RODZAJ STALI	DŁUGOŚĆ [cm]	LICZBA SZTUK	DŁUGOŚĆ ŁĄCZNA [m]	
					Ø12	34GS
ZB	1	Ø12 34GS	370	13	48,1	
	2	Ø12 34GS	370	13	48,1	
	3	Ø12 34GS	220	23	50,6	
	4	Ø12 34GS	220	23	50,6	
DŁUGOŚĆ RAZEM [m]					197,4	
MASA JEDNOSTKOWA [kg/m]					0,888	
MASA [kg]					175,29	
MASA OGÓŁEM [kg]						175,29

UWAGA : Wszystkie sumaryczne długości prętów podane są w ośiach prętów.

Beton C20/25
Stal A-III (34GS)
Otulina 50 mm
dg = 16 mm

INWESTOR:

Gmina Miasto Płock
ul. Stary Rynek 1, 09-400 Płock

INWESTYCJA:

Zagospodarowanie terenu istniejącego boiska sportowego przy ulicy Władysława Hermana na osiedlu Tysiąclecia w Płocku

PSBUD

Pracownia projektowa architektoniczno - budowlana
"PSBUD" mgr inż. Piotr Świrzyński
86-302 Wątkowo Szlacheckie 87 G
tel. kom. 607-820-777
e-mail: psbud@interia.pl

NAZWA RYSUNKU:

Zbrojenie płyty żelbetowej

SKALA:

1:25

BRANŻA:

Budowlana

PEŁN:

Projekt wykonawczy - ANEKS

DATA:

21.05.2018

NR ARKUSZA:

K-06

FUNKCJA:	AUTOR:	NR UPRAWNIEN	SPECJALNOŚĆ	PODPIS
PROJEKTANT	mgr inż. Piotr Świrzyński	KUP/0130/PWOK/09	KONSTRUKCJA	
SPRAWDZAJĄCY	mgr inż. Anna Markiewicz	KUP/0130/PWOK/09	KONSTRUKCJA	
OPRACOWANIE	inż. Dawid Konowski	-		