

LandCOM
P R O J E C T S

Niniejsze stanowi załącznik Nr 1

z dnia 13.04.2018

Znak LHM-IV.6243.79.2018.1461

ul. Brazylijska 10a, lok. 57
03-822 Warszawa

PROJEKT BUDOWLANY

„PROJEKT ZAGOSPODAROWANIA SKWERKU ZIELENI PRZY ULICY KOCHANOWSKIEGO I
UL. WSCHODNIEJ W PŁOCKU”

BRANŻA:

Architektura Krajobrazu

Z up. Prezydenta Miasta Płocka

Grzegorz Dziwora
Kierownik

Referat Administracji Architektoniczno-Budowlanej

OBIEKT BUDOWLANY (nazwa, adres, numery działek):

Skwer zieleni przy ul. Kochanowskiego i Wschodniej
Działka nr 95/6, obręb ewidencyjny 7
09-402 Płock

ZAMAWIAJĄCY (nazwa, adres):

Gmina Miasto Płock
Pl. Stary Rynek 1
09-400 Płock

UMOWA (numer, data):

Umowa z dnia 9.02.2018 r. nr 11/WIR-I/Z/812/2018

PROJEKTANCI (specjalność, zakres opracowania, tytuł, imię, nazwisko, uprawnienia):

Architektura Krajobrazu:

mgr inż. arch. kraj. Urszula ĆWIEK

mgr inż. arch. kraj. Małgorzata Kucharska

mgr. inż. arch. kraj. Mateusz Rychter

mgr inż. arch. Paweł Chilimoniuk (MA/023/05)

Warszawa, marzec 2018

Dział I: **PROJEKT ZAGOSPODAROWANIA TERENU**

SPIS TREŚCI:

CZĘŚĆ OPISOWA

1. DANE OGÓLNE	5
1.1. PODSTAWA OPRACOWANIA	5
1.2. NAZWA I ADRES OBIEKTU	5
1.3. ZAMAWIAJĄCY	5
1.4. PROJEKTANCI	5
1.5. OBSŁUGA INWESTYCJI	6

PROJEKT ZAGOSPODAROWANIA TERENU

2. OPIS KONCEPCJI I ZAGOSPODAROWANIA TERENU	7
2.1. PRZEDMIOT I CEL INWESTYCJI	7
2.2. STAN PRAWNY TERENU	7
2.3. STAN ISTNIEJĄCY	7
2.4. PROJEKTOWANE ELEMENTY ZAGOSPODAROWANIA TERENU	8
2.4.1. Komunikacja	9
2.4.2. Mała architektura	9
2.5. NASADZENIA ROŚLINNOŚCI	9
2.6. BILANS TERENU DLA SKWERU	10
2.7. OCHRONA TERENU	10
2.8. TERENY GÓRNICZE	10
2.9. WPŁYW NA ŚRODOWISKO PRZYRODNICZE	10
2.10. RODZAJ I ZAKRES KONIECZNYCH ROZBIÓREK I PRAC PORZĄDKOWYCH	10

CZĘŚĆ RYSUNKOWA

• A-0 - Plan zagospodarowania terenu na mapie do celów projektowych - Skala 1:500	11
• A-1 - Plan zagospodarowania terenu - Skala 1:100	12
• A-2 - Plan nasadzeń roślinności - Skala 1:100	13
• A-3 - Wymiarowanie terenu - Skala 1:100	14
• A-4 - Wyposażenie terenu. Ławka z podłokietnikami - Skala 1:10	15

- A-5 - Wyposażenie terenu. Kosz na odpady - Skala 1:10 16
- A-6 - Wyposażenie terenu. Stojaki na rowery - Skala 1:10 17

SPIS ZAŁĄCZNIKÓW

- Wypis z rejestru gruntów z Urzędu Miasta Płocka z dnia 8.03.2018r. 18
- Dyplom ukończenia studiów wyższych - Urszula Ćwiek 19
- Dyplom ukończenia studiów wyższych - Małgorzata Kucharska 20
- Dyplom ukończenia studiów wyższych - Mateusz Rychter 21
- Uprawnienia - Paweł Chilimoniuk (MA/023/05) 22
- Płyta CD
- Plan B102

Warszawa, 23.03.2018

OŚWIADCZENIE PROJEKTANTÓW

Oświadczam się, że niniejsza dokumentacja projektowo - kosztorysowa na potrzeby realizacji zadania inwestycyjnego pn. „PROJEKT ZAGOSPODAROWANIA SKWERKU ZIELENI PRZY ULICY KOCHANOWSKIEGO I UL. WSCHODNIEJ W PŁOCKU”.

opracowana na podstawie umowy z dnia 09.02.2018 pomiędzy:

- Gmina Miasto Płock, Pl. Stary Rynek 1, 09-400 Płock, oraz
- firmą LandCOM Projects Sp. z o.o., z siedzibą w Warszawie przy ul. Brazylijskiej 10a lok. 37, 03-946 Warszawa,

reprezentowaną przez Urszulę Ćwiek – właścicielkę, obejmująca swym zakresem (w wersji tradycyjnej i elektronicznej):

- projekt budowlany zagospodarowania terenu objętego opracowaniem;
- projekty wykonawcze poszczególnych branż;
- specyfikacje techniczne odbioru i wykonania robót budowlanych,
- kosztorys inwestorski, wykonana została zgodnie z obowiązującymi przepisami oraz zasadami wiedzy technicznej i jest kompletna w rozumieniu Ustawy z dnia 7 lipca 1994 roku Prawo Budowlane (Dz. Ust. Nr 156 poz. 1118 z 2006 roku z późniejszymi zmianami) oraz Rozporządzenia Ministra Transportu, Budownictwa i Gospodarki Morskiej z dnia 25 kwietnia 2012 r. w sprawie szczegółowego zakresu i formy projektu budowlanego (Dz. U. z dnia 27 kwietnia 2012 r.). Dokumentacja została wykonana w stanie kompletnym z punktu widzenia celu jakiego ma służyć. Oświadczam, że kopie zamieszczonych w projekcie dokumentów są zgodne z oryginałami.

Projekt jest chroniony prawem autorskim zgodnie z ustawą z dn. 23.02.1994 r. o Prawie Autorskim Dz.U. Nr 24/94, poz. 83. Wszelkie zmiany projektu wymagają zgody autorów.

PODPISY PROJEKTANTÓW


mgr inż. arch. kraj. Urszula ĆWIEK



mgr inż. arch. kraj. Małgorzata Kucharska



mgr inż. arch. kraj. Mateusz Rychter

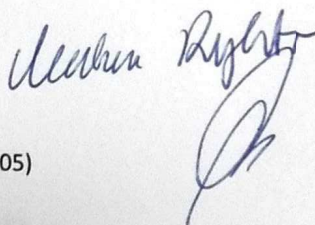

mgr inż. arch. Paweł Chilimoniuk (MA/023/05)

CZĘŚĆ OPISOWA

1. DANE OGÓLNE

1.1. PODSTAWA OPRACOWANIA

- Umowa zawarta w dniu 9.02.2017 r., zawarta pomiędzy Gmina Miasto Płock, Pl. Stary Rynek 1, 09-400 Płock, a LandCOM Projects Sp. z o.o. reprezentowaną przez Urszulę Ćwiek - właścicielkę;
- Mapa do celów projektowych (Skala 1:500, Sporządził: Azymut Usługi Geodezyjne Mirosław Wieczorkowski, Nr upr. GUG i K 20101),
- Wizja terenowa stanu istniejącego;
- Rozporządzenie Ministra Transportu, Budownictwa i Gospodarki Morskiej z dnia 25 kwietnia 2012 r. w sprawie szczegółowego zakresu i formy projektu budowlanego (Dz. U. z dnia 27 kwietnia 2012 r.);
- Ustawa z dnia 07 lipca 1994r. Prawo budowlane (tekst jednolity Dz.U. Z 2010r. Nr 243, poz. 1623 z późniejszymi zmianami);
- Rozporządzenie Ministra Infrastruktury z dnia 18 maja 2004 r. w sprawie określenia metod i podstaw sporządzania kosztorysu inwestorskiego, obliczania planowanych kosztów prac projektowych oraz planowanych kosztów robót budowlanych określonych w programie funkcjonalno-użytkowym (Dz. U. Nr 130, poz. 1389);
- Rozporządzeniem Ministra Infrastruktury z dnia 02 września 2004r. w sprawie szczegółowego zakresu i formy dokumentacji projektowej, specyfikacji technicznych wykonania i odbioru robót budowlanych oraz programu funkcjonalno-użytkowego;

1.2. NAZWA I ADRES OBIEKTU

Przedmiotem opracowania jest skwerek zielni przy ulicy Kochanowskiego i Wschodniej, na działka nr 95/6, obręb ewidencyjny 7, 09-402 Płock.

1.3. ZAMAWIAJĄCY

Gmina Miasto Płock

ul. Stary Rynek 1, 09-402 Płock

1.4. PROJEKTANCI

mgr inż. arch. kraj. Urszula ĆWIEK

mgr inż. arch. kraj. Małgorzata Kucharska

mgr. inż. arch. kraj. Mateusz Rychter

mgr inż. arch. Paweł Chilimoniuk (MA/023/05)

1.5. OBSŁUGA INWESTYCJI

Dostawy energii i wody niezbędnych do realizacji inwestycji realizowane będą za pośrednictwem mediów znajdujących się obecnie na terenie obiektu i w jego bezpośrednim sąsiedztwie. Ponieważ sposób wykorzystania mediów związany jest ściśle z organizacją robót, decyzję na temat szczegółowych rozwiązań doprowadzenia wody i energii do poszczególnych miejsc pozostawia się wykonawcy, który ponosić będzie także koszty wykorzystania mediów, wraz z zainstalowaniem odpowiednich urządzeń pomiarowych.

2. OPIS KONCEPCJI ZAGOSPODAROWANIA TERENU

2.1. PRZEDMIOT I CEL INWESTYCJI

Przedmiotem inwestycji jest wykonanie dokumentacji projektowej zagospodarowania skwerku zieleni przy ulicy Kochanowskiego i Wschodniej w Płocku.

Projekt zakłada utworzenie niewielkiego, reprezentacyjnego skwerku wraz z obiektami małej architektury przy ulicy Kochanowskiego i Wschodniej w Płocku. Inwestycja w całości zlokalizowana jest na działce ewidencyjnej nr: 95/6, obręb ewidencyjny 7, 09-402 Płock.

2.2. STAN PRAWNY TERENU

Właścicielem działki o numerze ewidencyjnym 95/6 jest Gmina Miasto Płock, ul. Stary Rynek 1. Użytkownikami terenu są przede wszystkim mieszkańcy pobliskich osiedli. Podstawą opracowania jest Umowa zawarta pomiędzy Gminą Miasta Płocka a firmą LandCOM Projects Sp. z o. o. z 9.02.2018 roku.

2.3. STAN ISTNIEJĄCY

Terenem opracowania jest działka o numerze ewidencyjnym 95/6 o powierzchni całkowitej ok. 756,11 m² znajdująca się w Płocku, pomiędzy ulicami Kochanowskiego i Wschodnią. Obecnie teren jest porośnięty roślinnością trawiastą, częściowo zadrzewionym z problemem tworzenia się przedeptów w centralnej jego części oraz łączących część wschodnią z zachodnią. Teren w swojej północnej części posiada zniszczony chodnik betonowy, który należy rozebrać. Również od tej strony znajdują się ogrodzenie pobliskiej posesji. W sąsiedztwie projektowanego terenu znajdują się parking dla mieszkańców pobliskiego bloku, budynki jednorodzinne oraz budynki usługowe.



Rysunek 1. Widok na skwer od strony zachodniej.

PROJEKT ZAGOSPODAROWANIA SKWERKU ZIELENI U UJŚCIA RZEKI RADUNI,
PRZY MUZEUM II WOJNY ŚWIATOWEJ W GDAŃSKU



Rysunek 2. Widok na przedepty w trawniku.



Rysunek 3. Widok na zniszczone obrzeża i chodnik betonowy.

2.4. PROJEKTOWANE ELEMENTY ZAGOSPODAROWANIA TERENU

Do podstawowych funkcji terenu należą:

- wypoczynkowa: niewielkie skwerek pokryty nawierzchnią trawiastą stanie się miejscem wypoczynku użytkowników;
- komunikacyjna: rozmieszczenie swobodnych układów komunikacyjnych, umożliwi sprawne poruszanie się po terenie, eliminując tworzenie się dziko biegnących ścieżek,
- reprezentacyjna: umieszczenie w centralnej części terenu rabat z roślinnością trawiastą.

Ideą projektu jest stworzenie niewielkiej atrakcyjnej przestrzeni o wysokich walorach estetycznych, która stanie się w pełni użyteczna dla mieszkańców pobliskich osiedli.

Kompozycja projektowa zakłada głównie utworzenie ścieżek umożliwiających swobodne poruszanie się przez teren, eliminujące tworzenie się dziko biegnących przebiegów. Istotnym elementem kompozycji są również nasadzenia roślinności: krzewów ozdobnych oraz traw, o miękkim pokroju. Wśród występujących na terenie drzew zostaną dosadzone kolejne (4), które zdecydowanie wpłyną na jakość i wygląd projektowanego skwerku. Program skwerku powstał w odpowiedzi na oczekiwania użytkowników, wizję lokalną oraz uwarunkowania terenowe.

Na projektowanym terenie powstała centralna strefa z rabatami roślinności oraz miejscami do siedzenia i odpoczynku użytkowników. Projekt uzupełniają kosze na odpady, pozwalające utrzymać miejsce w porządku oraz stojaki na rowery. Projekt zagospodarowania obejmuje następujące elementy:

2.4.1. Komunikacja

- Ścieżki piesze na terenie - nawierzchnia żwirowo-żywiczna, układ warstw:
 - grunt rodzimy
 - piasek kopany (warstwa odsączająca) ~~10-20~~ cm 15 cm *Milen Rętko*
 - kruszywo łamane (kliniec 4-22mm lub 4-31,5mm) min. 10 cm
 - warstwa mineralno żywiczna nawierzchni wodoprzepuszczalnej 2,5 cm
- Obrzeża betonowe wzdłuż ścieżki pieszej układane fazą do zewnątrz oraz wokół terenu (6x25x100cm) na ławie z betonu C 12/15 (B15).

2.4.2. Mała architektura

- Ławki - posadowione w gruncie na fundamencie betonowym C 16/20,
- Kosze na odpady - posadowione w gruncie na fundamencie betonowym C 16/20,
- Stojaki na rowery - posadowione w gruncie na fundamencie betonowym C 16/20.

2.5. NASADZENIA ROŚLINNOŚCI

Projektuję się nasadzenia roślinności drzewiastej, krzewiastej w centralnej części terenu w postaci rabat z traw ozdobnych oraz roślin zadarniających i nasadzenia roślinności niskiej przy ciągach komunikacyjnych. Przy ogrodzeniu roślinność kwitnąca. Ogólna ilość sztuk roślin do nasadzeń przedstawiona poniżej:

LP.	Nazwa łacińska	Nazwa polska	Ilość (szt.)
1.	<i>Sorbus aria</i>	Jarząb mączny	4
2.	<i>Hydrangea paniculata</i>	Hortensja bukietowa	22
3.	<i>Berberis thunbergii</i> "Helmond Pilar"	Berberys Thunberga "Helmond Pilar"	79
4.	<i>Calamagrostis</i> × <i>acutiflora</i> "Karl Forester"	Trzcinnik ostrokwiatowy "Karl Forester"	8
5.	<i>Pennisetum alopecuroides</i> "Hameln"	Rozplenica japońska "Hameln"	11
6.	<i>Cotoneaster horizontalis</i>	Irga pozioma	65

2.6. BILANS TERENU DLA SKWERKU ZIELENI PRZY ULICY KOCHANOWSKIEGO I WSCHODNIEJ W PŁOCKU

- | | | |
|---|-----------------------|--------------------------|
| • Powierzchnia terenu objętego opracowaniem: | 756,11 m ² | • łącznie całość - 100 % |
| • Powierzchnia proj. nawierzchni utwardzonej żwirowo-żwyczej: | 204,01 m ² | • 26,98 % |
| • Powierzchnia rabat: | 76,41 m ² | • 10,11 % |
| • Powierzchnia trawnika projektowana: | 475,69 m ² | • 62,91 % |

2.7. OCHRONA TERENU

Teren opracowanie znajduję nie znajduję sie obszarach chronionych.

2.8. TERENY GÓRNICZE

Teren opracowania nie znajduję się na obszarze górniczym.

2.9. WPŁYW NA ŚRODOWISKO PRZYRODNICZE

Inwestycja nie jest zaliczana do zadań mogących znacząco lub potencjalnie oddziaływać na środowisko. Projektowana inwestycja i związane z nią prace a także proces użytkowania nie zaburzają równowagi przyrodniczej przedmiotowego terenu. Żadne z projektowanych elementów zagospodarowania nie stwarzają zagrożenia dla życia ludzi. Projektowane nawierzchnie są całkowicie obojętne dla środowiska gruntowo-wodnego. Elementy zagospodarowania ponadto nie powodują emisji zanieczyszczeń, ani hałasu. Odprowadzenie wód opadowych z nawierzchni utwardzonych powierzchniowo za pomocą spadków, na teren działki. Opady atmosferyczne zabezpieczają z znacznej mierze zapotrzebowanie na wodę istniejących i projektowanych terenów zielonych.

2.10. RODZAJ I ZAKRES KONIECZNYCH ROZBIÓREK I PRAC PORZĄDKOWYCH

Teren przeznaczony pod projektowaną inwestycję posiada elementy do rozbiórki. Zostanie usunięty istniejący zniszczony chodnik betonowy w północnej części terenu oraz zniszczone obrzeża betonowe od strony parkingu dla samochodów. Usunięte zostaną również określone w projekcie drzewa (4 sztuki).

PROJEKT:

mgr inż. arch. kraj. Urszula ĆWIEK

mgr inż. arch. kraj. Małgorzata Kucharska

mgr inż. arch. kraj. Mateusz Rychter

mgr inż. arch. Paweł Chilimoniuk (MA/023/05)

U. Ćwiek

M. Kucharska

M. Rychter

Krzysztof Polowinski
M. Pacho
dawniej 7 - Szukaj
drabka nr 8/5
podobnie do Kuchnowskiego
WC-1-664092308

Line 1222000	nonbusiness electronic filing	2015	2016	2017	
--------------	-------------------------------	------	------	--

 $m \pm 5$

Ulapa agodua & originiem
U. Muelleri
morans do celos profusum



РЕЗУЛТАТ: Започнаха да работят в новия център

SACT KOSCIUSZKOWSKI w PŁOCKU

100

UNION REPUBLIC OF CAMBODIA
MINISTRY OF INTERIOR
GENERAL SECRETARIAT

1	2	
---	---	---	---	---	---	---	---	---	----	----	-----

1	2	
---	---	---	---	---	---	---	---	---	----	----	-----

LandCOM

Project	Start Date	End Date	Status
Project A	2023-01-01	2023-03-31	Completed
Project B	2023-04-01	2023-06-30	In Progress
Project C	2023-07-01	2023-09-30	Planned

Case	Age	Sex	Location	Year
1	10	F	London	1950
2	12	M	London	1951
3	15	F	London	1952
4	18	M	London	1953
5	20	F	London	1954
6	22	M	London	1955
7	25	F	London	1956
8	28	M	London	1957
9	30	F	London	1958
10	32	M	London	1959
11	35	F	London	1960
12	38	M	London	1961
13	40	F	London	1962
14	42	M	London	1963
15	45	F	London	1964
16	48	M	London	1965
17	50	F	London	1966
18	52	M	London	1967
19	55	F	London	1968
20	58	M	London	1969
21	60	F	London	1970
22	62	M	London	1971
23	65	F	London	1972
24	68	M	London	1973
25	70	F	London	1974
26	72	M	London	1975
27	75	F	London	1976
28	78	M	London	1977
29	80	F	London	1978
30	82	M	London	1979
31	85	F	London	1980
32	88	M	London	1981
33	90	F	London	1982
34	92	M	London	1983
35	95	F	London	1984
36	98	M	London	1985
37	100	F	London	1986
38	102	M	London	1987
39	105	F	London	1988
40	108	M	London	1989
41	110	F	London	1990
42	112	M	London	1991
43	115	F	London	1992
44	118	M	London	1993
45	120	F	London	1994
46	122	M	London	1995
47	125	F	London	1996
48	128	M	London	1997
49	130	F	London	1998
50	132	M	London	1999
51	135	F	London	2000
52	138	M	London	2001
53	140	F	London	2002
54	142	M	London	2003
55	145	F	London	2004
56	148	M	London	2005
57	150	F	London	2006
58	152	M	London	2007
59	155	F	London	2008
60	158	M	London	2009
61	160	F	London	2010
62	162	M	London	2011
63	165	F	London	2012
64	168	M	London	2013
65	170	F	London	2014
66	172	M	London	2015
67	175	F	London	2016
68	178	M	London	2017
69	180	F	London	2018
70	182	M	London	2019
71	185	F	London	2020
72	188	M	London	2021
73	190	F	London	2022
74	192	M	London	2023
75	195	F	London	2024
76	198	M	London	2025
77	200	F	London	2026
78	202	M	London	2027
79	205	F	London	2028
80	208	M	London	2029
81	210	F	London	2030
82	212	M	London	2031
83	215	F	London	2032
84	218	M	London	2033
85	220	F	London	2034
86	222	M	London	2035
87	225	F	London	2036

Topic	Page	Page
Topic	Page	Page

M. Jank

11. *WATER*

[Signature]



LEGENDA

- granica opracowania
- drzewa projektowane
- projektowane grupy krzewów
- drzewa istniejące
- drzewa do usunięcia
- nawierzchnia trawiasta
- nawierzchnia żwirowo żwiczna
- żwir pod rabaty z roślinnością
- oporki betonowe
- istniejąca nawierzchnia betonowa
- granica maty antychwastowej
- ławka z oparciem
- stojak na rowery
- koszt na odpady

Tytuł opracowania

PROJEKT ZAGOSPODAROWANIA SKRINKI ZELENI PRZY
ULICY KOCHANOWSKIEGO W PŁOCKU

INWESTOR:
URZĄD MIASTA PŁOCKA
UL. STARY RYNEK 1,
PŁOCK

PROJEKTANT:

LandCOM
UL. BAKUTISZA 10A, 09-400 PŁOCK
03-546 WARSZAWA

Zespół projektowy:

architektura krajobrazu:
mgr inż. arch. Irina Urszula Cwik
mgr inż. arch. Irina Małgorzata Kucharska
mgr inż. arch. Irina Małgorzata Kucharska

U. Angster

Skala: 1:250 Data: marzec, 2018

- Spis roślinności projektowanej:
1. Jazrąb mączny - 4 szt.
 2. Hortensja bukietowa - 22 szt.
 3. Berberis thunbergii 'Helmond Pillar' - 79 szt.
 4. Trzcinnik ostrokwiatowy 'Karl Forester' - 8 szt.
 5. Rozplenica japońska 'Hameln' - 11 szt.
 6. Irga pozioma - 65 szt.

LEGENDA

- granica opracowania
- drzewa projektowane
- projektowane grupy krzewów
- drzewa istniejące
- żwir pod rabaty z roślinnością
- oporniki betonowe
- istniejąca nawierzchnia betonowa
- granica maty antychwastowej
- ławka z oparciem
- stojak na rowery
- koszt na odpady

2.18 nr. ilość
1.2 x 1.2 rozstawa

Tytuł opracowania

PROJEKT ZAGOSPODAROWANIA ŚWIERZU ZIELENI PRZY
ULICY KOCHANOWSKIEGO W PŁOCKU

INWESTOR:
URZĄD MIASTA PŁOCKA
UL. STARY RYNEK 1,
PŁOCK

PROJEKTANT:
LandCOM

UL. BALKONOWA 10A, LOK. 37
03-946 WARSZAWA

Zespół projektowy:



architektura krajobrazu:
mgr inż. arch. Krzysztof Gwóźdź
mgr inż. arch. Krzysztof Gwóźdź
mgr inż. arch. Krzysztof Gwóźdź

Plan nasadzeń roślinności

Numer rysunku: A-2

Skala: 1:250 Data: marzec 2018



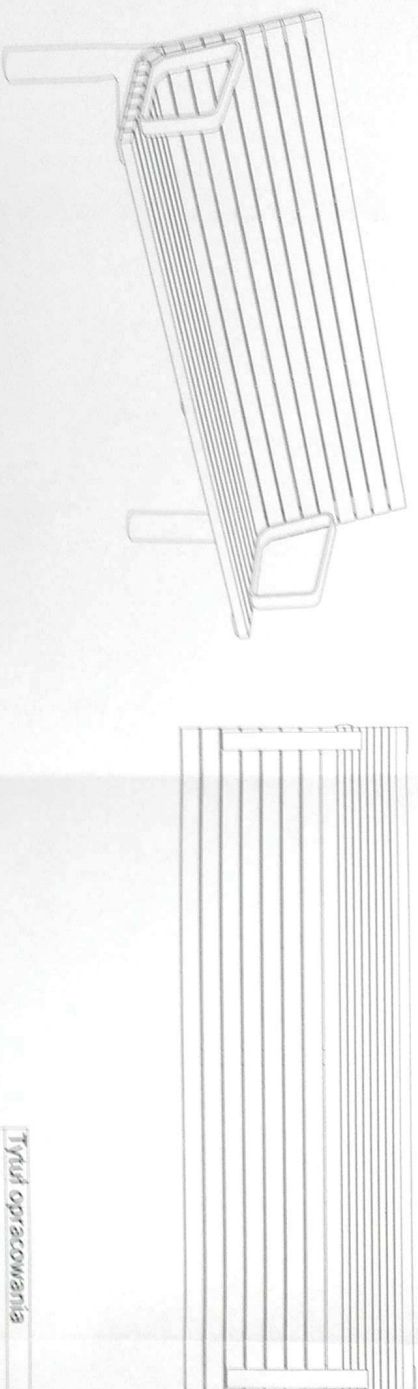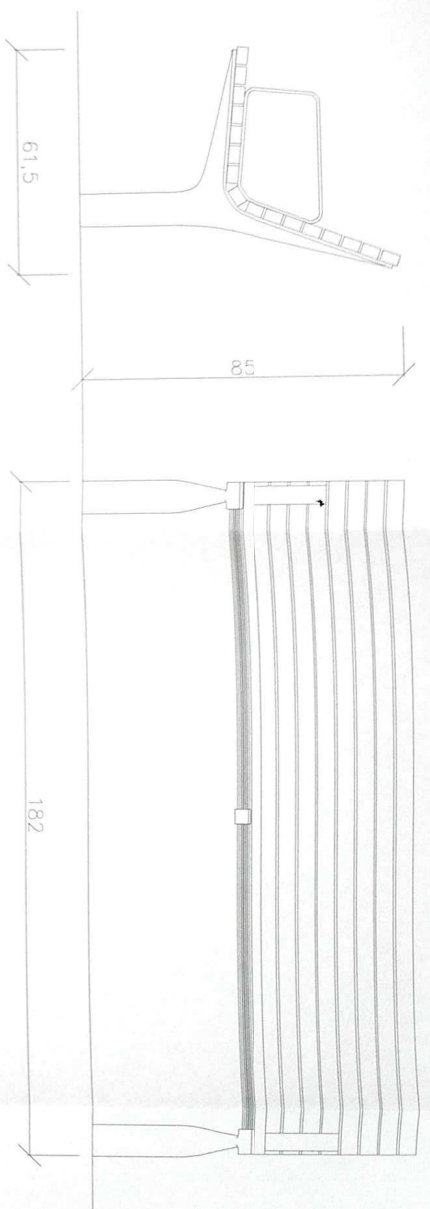

Siedzisko i oparcie ze szczepilin z litego drewna oparte jest na dwóch nogach ze stopu aluminium. Alternatywą są podłokietniki ze stali ocynkowanej malowanej proszkowo w dowolnym kolorze.

Tytuł opracowania

PROJEKT ZAGOSPODAROWANIA SKWIERKU ZIELENI PRZY
ULICY KOCHANOWSKIEGO W PŁOCKU

Inwestor:

URZĄD MIASTA PŁOCKA
UL. STARY RYNEK 1,
PŁOCK

Obiekt:

Prac. ul. Kochanowskiego i ul. Wesołowska
Działka nr ew. 304 o powierzchni 5000 m²

Projektant:

Landcom
UL. BRĄZNUSKA 10A, LOK. 37
03-946 WARSZAWA

Tytuł rysunku:

Ławka z podłokietnikami

Numer rysunku:

A-4

Nr umowy:

11/MB-47/812/2018

Zespół projektowy:


Skala:

Data: marzec, 2018

architektura krajobrazu:

mgr inż. arch. kraj. Urszula Cwiek
mgr inż. arch. kraj. Małgorzata Kucharska
mgr inż. arch. kraj. Mateusz Rychter

ul. Ingelstr

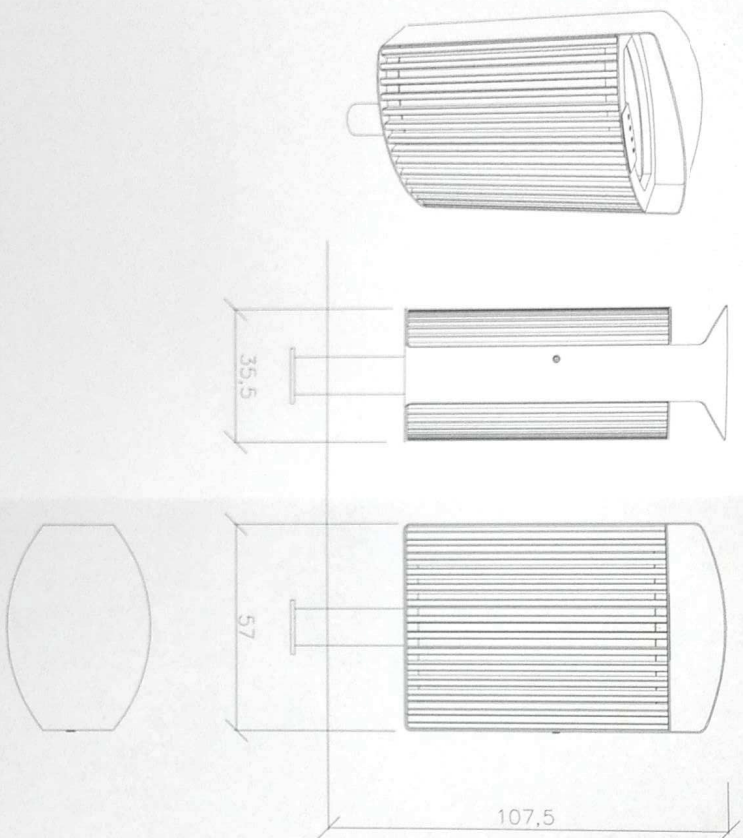

Ocynkowana stalowa konstrukcja nośna powleczona piecowym lakierem proszkowym, pokryta z zewnątrz szczeblinami z litego drewna, blachą stalową ocynkowaną lub nierdzewną o fakturze perforowanej bądź ażurowej. Popielniczką, wkładany pojemnik z blachy ocynkowanej. Zamykane drzwi otwierane w bok. Kotwienie do fundamentu lub pod płytki.

Tytuł opracowania

PROJEKT ZAGOSPODAROWANIA SKWERU ZIELENI PRZY
ULICY KOCHANOWSKIEGO W PŁOCKU

Inwestor:

URZĄD MIASTA PŁOCKA
UL. STARY RYNEK 1,
PŁOCK

Obiekt:

Prock. ul. Kochanowskiego i ul. Wschodnia
Działka nr. ew. - 856 ośrodk 0007 Płock

Projektant:

LandCOM
UL. BRĄZUJSKA 10A, LOK. 37
03-946 WARSZAWA

Tytuł rysunku:

Kosz na odpady

Numer rysunku:

A-5

Nr umowy:

11/MB-42/112/2018

Zespół projektowy:


Skala: 1:20

Data: marzec 2018

architektura krajobrazu:

mgr inż. arch. kraj. Urszula Cwiek
mgr inż. arch. kraj. Małgorzata Kucharska
mgr inż. arch. kraj. Mateusz Rychter

U. Rychter

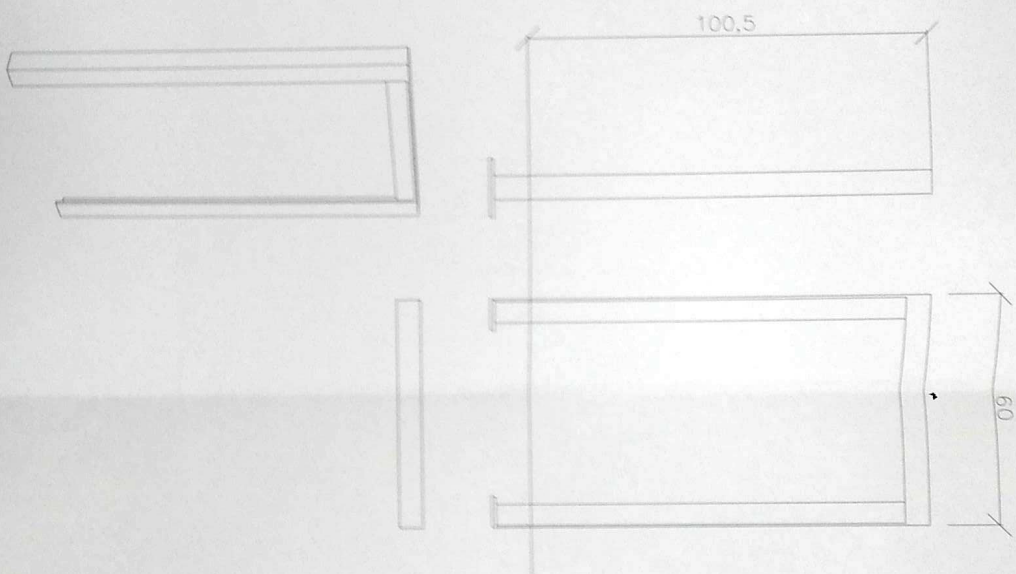

Stalowa ocynkowana konstrukcja powlekana piecowym lakierem
proszkowym. Kotwienie pod płytki niewidocznymi śrubami.

Tytuł opracowania

PROJEKT ZAGOSPODAROWANIA SKWERU ZIELENI PRZY
ULICY KOCHANOWSKIEGO W PŁOCKU

Inwestor:

URZĄD MIASTA PŁOCKA
UL. STARY RYNEK 1,
PŁOCK

Obiekt:

Proch. ul. Kochanowskiego i ul. Mszczurkowska
Działka nr. ew. 528 o powierzchni 1000 m²

Projektant:

Landcom
UL. BRZANUSKA 10A, LOK. 37
03-946 WARSZAWA

Tytuł rysunku:

Stojak na rowery

Zespół projektowy:

Skala:

1:20

Data: marzec 2018

architektura krajobrazu:

mgr inż. arch. kraj. Urszula Owiek
mgr inż. arch. kraj. Małgorzata Kucharska
mgr inż. arch. kraj. Mateusz Rybicki

Ul. Rybicki

PREZYDENT MIASTA PŁOCKA

(nazwa organu wydającego dokument)

Nr kancelaryjny: WGD-II-ZK.6621.353.2018

WYKAZ PODMIOTOW I DZIAŁEK

Data sporządzenia: 08-03-2018 15:10:36

Obręb ewidencyjny: Działki [Nr 0007]

Osoby: 1

Lp.	Dane osoby fizycznej / instytucji	Jednostka rejestrowa
1	GMINA PŁOCK REGON: 611016086 siedziba: ul. Stary Rynek 1, 09-400 Płock	G821

Działki: 1

Lp.	Nr działki	Arkusz	Jednostka rejestrowa	Numer KW
1	95/6	1	G821	KW 68712/3

Obręb ewidencyjny: Podol-Borowiczki [Nr 0001]

Osoby: 2

Lp.	Dane osoby fizycznej / instytucji	Jednostka rejestrowa
1	MIEJSKI OŚRODEK SPORTU I REKREACJI PŁOCK SPÓŁKA Z O.O. W ORGANIZACJI Z SIEDZIBĄ W PŁOCKU REGON: 366071611 NIP: 7743231901 siedziba: ul. Plac Celebry Papieskiej 1, 09-400 Płock	G4930
2	SKARB PAŃSTWA siedziba: ul. Stary Rynek 1, 09-400 Płock	G4930

Działki: 1

Lp.	Nr działki	Arkusz	Jednostka rejestrowa	Numer KW
1	2030/1	53	G4930	PL1P/00132466/3

Sporządził(a): Izabela Augustyniak

podpis

Z. pp. Prezydent Miasta Płocka

Irena Kowalska
p.o. Kierownika
Referatu Geodezji i Katastru

data i podpis osoby reprezentującej organ

SZKOŁA GŁÓWNA GOSPODARSTWA WIEJSKIEGO
W WARSZAWIE

Wydział Ogrodnictwa i Architektury Krajobrazu

(nazwa podstawowej jednostki organizacyjnej uczelni)



DYPLOM

ukończenia studiów w formie *stacjonarnej*
na kierunku *architektura krajobrazu*
w specjalności

z wynikiem *dobrym*
i uzyskania w dniu *20 października* *2010*
tytułu zawodowego *magistra inżyniera architekta krajobrazu*

Pan(i) *Urszula Ćwiek*
(imię i nazwisko)
data urodzenia *10 grudnia* *1983* r.
miejsce urodzenia *Warszawa*

Urszula Ćwiek
(podpis posiadacza dyplomu)

Nr dyplomu *91735*

Kierownik podstawowej
jednostki organizacyjnej

Rektor

[Signature]
Prof. dr hab. Marek S. Szyniel
(pieczęć imienna i podpis)



[Signature]
Prof. dr hab. Alojzy Szymański
(pieczęć imienna i podpis)

Warszawa
(miejscowość)

dnia *25-11-2010* r.



Uniwersytet Warmińsko-Mazurski w Olsztynie

PC
100963Pan(i) Małgorzata Teresa Kucharska
(nazwisko i nazwisko)data urodzenia 17 marca 1992 rokumiejsce urodzenia Sztum

(podpis posiadacza dyplomu)
Nr dyplomu 100963

DYPLOM UKOŃCZENIA STUDIÓW WYDANY W RZECZYPOSPOLITEJ POLSKIEJ

Wydział Kształtowania Środowiska i Rolnictwaforma studiów studia stacjonarnekierunek architektura krajobrazuspecjalność kształtowanie i ochrona krajobrazuobszar kształcenia w zakresie nauk technicznych; nauk
rolniczych, leśnych i weterynaryjnychprofil kształcenia ogólnolodowickiData ukończenia studiów 1 lipca 2016 rokuUzyskany tytuł zawodowy magister inżynier architekt krajobrazuWynik studiów bardzo dobryKierownik podstawowej
jednostki organizacyjnej

(podpis kierownika i podpis)

Olsztyn

(miejscowość)

Rektor


Pieczęć
urzędowa

(pieczęć i podpis)

dnia 4 lipca 2016 r.



Uniwersytet Warmińsko-Mazurski w Olsztynie

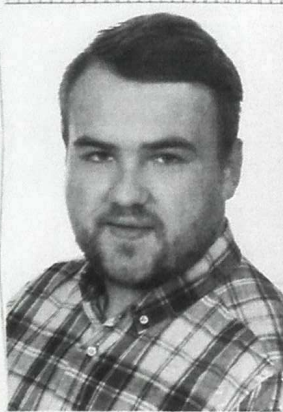pieczęć
urzędowaPan(i) Mateusz Piotr Rychter
(imię i nazwisko)data urodzenia 2 czerwca 1992 rokumiejsce urodzenia Malbork
(podpis posiadacza dyplomu)Nr dyplomu 100977**DYPLOM**
UKOŃCZENIA STUDIÓW
WYDANY W RZECZYPOSPOLITEJ POLSKIEJWydział Kształtowania Środowiska i Rolnictwaforma studiów studia stacjonarnekierunek architektura krajobrazuspecjalność kształtowanie i ochrona krajobrazuobszar kształcenia w zakresie nauk technicznych; nauk
rolniczych, leśnych i weterynaryjnychprofil kształcenia ogólnoakademickiData ukończenia studiów 1 lipca 2016 rokuUzyskany tytuł zawodowy magister inżynier architekt krajobrazuWynik studiów bardzo dobryKierownik podstawowej
jednostki organizacyjnej
DZIEKAN
prof. dr hab. inż. Andrzej H. Marczuk
(pieczęć imienna i podpis)Olsztyn
(miejscowość)

Rektor

Pieczęć
urzędowaZ upoważnienia Rektora
PROREKTOR
prof. dr hab. inż. Andrzej H. Marczuk
(pieczęć imienna i podpis)dnia 4 lipca 2016 r.



IZBA ARCHITEKTÓW
RZECZYPOSPOLITEJ POLSKIEJ

Mazowiecka Okręgowa Rada Izby Architektów RP

ZAŚWIADCZENIE - ORYGINAŁ

(wypis z listy architektów)

Mazowiecka Okręgowa Rada Izby Architektów RP zaświadcza, że:

mgr inż. arch. Paweł Rafał CHILIMONIUK

posiadający kwalifikacje zawodowe do pełnienia samodzielnych funkcji technicznych w budownictwie w specjalności architektonicznej i w zakresie posiadanych uprawnień nr **MA/023/05**, jest wpisany na listę członków Mazowieckiej Okręgowej Izby Architektów RP pod numerem: **MA-1780**.

Członek czynny od: 31-01-2006 r.

Data i miejsce wygenerowania zaświadczenia: 05-05-2017 r. Warszawa.

Zaświadczenie jest ważne do dnia: **30-06-2018 r.**

Podpisano elektronicznie w systemie informatycznym Izby Architektów RP przez:
Anatol Kuczyński, Sekretarz Okręgowej Rady Izby Architektów RP.

Nr weryfikacyjny zaświadczenia:

MA-1780-BAD1-EF8E-79E8-YF2B

IZBA ARCHITEKTÓW
RZECZYPOSPOLITEJ POLSKIEJMAZOWIECKA OKRĘGOWA IZBA ARCHITEKTÓW
KOMISJA KWALIFIKACYJNA

Warszawa, dnia 3 grudnia 2005 roku

Okręgowa Komisja Kwalifikacyjna
Mazowieckiej Okręgowej Izby Architektów
ul. Madalińskiego 20, 02-513 Warszawanumer sprawy: MA/KK/194/05
numer ewidencyjny uprawnień: MA/023/05

DECYZJA NR KK/037/05

Na podstawie art. 12 ust. 1 pkt 1 i ust. 2, art. 13 ust. 1 pkt 1 i art. 14 ust. 1 pkt 1 ustawy z dnia 7 lipca 1994 r. - Prawo budowlane (tekst jednolity: Dz. U. z 2003 r. Nr 207, poz. 2016; dalsze zmiany: Dz. U. z 2004 r. Nr 6, poz. 41, Nr 92, poz. 881, Nr 93, poz. 888 i Nr 96, poz. 959, Nr 93, poz. 888, Nr 96, poz. 959, Dz. U. z 2005 r. Nr 113, poz. 959), art. 11 i 24 ust. 1 pkt 2 ustawy z dnia 15 grudnia 2000 r. o samorządach zawodowych architektów, inżynierów budownictwa oraz urbanistów (Dz. U. z 2001 r. Nr 5, poz. 42, z 2002 r. Nr 23, poz. 221, Nr 153, poz. 271 i Nr 240, poz. 2052, z 2003 r. Nr 124, poz. 1152 i Nr 190, poz. 1864, oraz z 2004 r. Nr 141, poz. 1492, Dz. U. z 2005 r. Nr 150, poz. 247), oraz art. 104 i 107 § 1 i 4 ustawy z dnia 14 czerwca 1960 r. - Kodeks postępowania administracyjnego (tekst jednolity: Dz. U. z 2000 r. Nr 98, poz. 1071; dalsze zmiany: Dz. U. z 2001 r. Nr 49, poz. 509, z 2002 r. Nr 113, poz. 964, Nr 153, poz. 1271 i Nr 169, poz. 1387, z 2003 r. Nr 130, poz. 1188, Dz. U. z 2004 r. Nr 162, poz. 1692, Dz. U. z 2005 r. Nr 64, poz. 565, Nr 78, poz. 682), po rozpatrzeniu wniosku i na podstawie dokumentów stwierdzających wymagane wykształcenie oraz praktykę zawodową, jak też na podstawie pozytywnej oceny z egzaminu na uprawnienia budowlane złożonego przed Komisją Egzaminacyjną Mazowieckiej Okręgowej Izby Architektów

stwierdza się, że

Pan magister inżynier architekt **PAWEŁ RAFAŁ CHILIMONIUK**
urodzony dnia 19.10.1974 rokuposiada odpowiednie wykształcenie techniczne i praktykę zawodową
i otrzymuje uprawnienia budowlane w specjalności architektonicznej do projektowania bez ograniczeń

Decyzja niniejsza jako uwzględniająca w całości żądanie strony nie wymaga uzasadnienia. Od decyzji niniejszej przysługuje Panu odwołanie do Krajowej Komisji Kwalifikacyjnej Izby Architektów za pośrednictwem okręgowej komisji kwalifikacyjnej, która wydała decyzję. Odwołanie wnosi się w terminie 14 dni od dnia doręczenia niniejszej decyzji.

Przewodniczący OKK MOIA

arch. Antoni Beill

Wiceprzewodniczący OKK MOIA

arch. Edward Wysocki

Sekretarz OKK MOIA

arch. Tomasz Bluszkowski

Członek OKK MOIA

arch. Janusz Pachowski

Członek OKK MOIA

arch. Andrzej Sowa

Członek OKK MOIA


arch. Anna Wojterska - Talarczyk

Członek OKK MOIA

arch. Krzysztof Igor Żeroślowski

Otrzymują:

1. Wnioskodawca: Paweł Rafał Chilimoniuk
2. Gdy decyzja stanie się ostateczna:
 - Główny Inspektor Nadzoru Budowlanego - w celu wpisania do centralnego rejestru osób posiadających uprawnienia budowlane
 - Okręgowa Rada Izby Architektów.
3. a/a

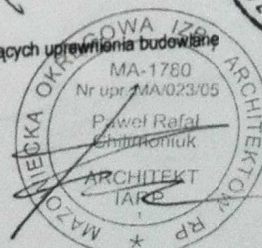



**GLÓWNY INSPEKTOR
NADZORU BUDOWLANEGO**

DIR/INN/600/105/06

URZĄD MIASTA PŁOCKA

Wydział Rozwoju i Polityki Gospodarczej Miasta
Referat Administracji Architektoniczno-Budowlanej
09-400 Płock, Stary Rynek 1

2

Warszawa, 2006-02-10

DECYZJA

Na podstawie art. 88 a ust. 1 pkt 3 lit. a ustawy z dnia 7 lipca 1994 r. Prawo budowlane (tekst jednolity Dz. U. z 2003 r. Nr 207, poz. 2016 z późn. zm.) oraz art. 104 § 1 i § 2 ustawy z dnia 14 czerwca 1960 r. Kodeks postępowania administracyjnego (tekst jednolity Dz. U. z 2000 r. Nr 98, poz. 1071 z późn. zm.),

PAWEŁ RAFAŁ CHILIMONIUK

mgr inżynier architekt

uprawniony na mocy decyzji

Okręgowej Komisji Kwalifikacyjnej Mazowieckiej Okręgowej Izby Architektów

z dnia 3.12.2005 r., znak MA/KK/194/05, Nr KK/037/05,

nr ewidencyjny uprawnień MA/023/05

do wykonywania samodzielnej funkcji technicznej w budownictwie

w specjalności architektonicznej

obejmującej projektowanie

bez ograniczeń

został wpisany

**DO CENTRALNEGO REJESTRU OSÓB POSIADAJĄCYCH UPRAWNIENIA BUDOWLANE
pod pozycją 389/06/U/C**

Decyzja niniejsza jako uwzględniająca w całości żądania strony, zgodnie z art. 107 § 4 Kpa nie wymaga uzasadnienia.

Niniejsza decyzja jest ostateczna. W związku z powyższym, w oparciu o art. 12 ust. 7 ustawy Prawo budowlane stanowi podstawę do wykonywania samodzielnych funkcji technicznych w budownictwie.

Strona może w terminie 14 dni od daty doręczenia decyzji wystąpić, na podstawie art. 127 § 3 Kpa oraz stosownie do uchwały Naczelnego Sądu Administracyjnego z dnia 9.12.1996 r., sygn. akt OPS 4/96, z wnioskiem o ponowne rozpatrzenie sprawy.


Przyjmują:

1. Pan mgr inż. arch. Paweł Rafał Chilimoniuk
ul. Margerytki 23
04-906 Warszawa
2. Mazowiecka Okręgowa
Izba Architektów
3. aaMPI



z upoważnienia
GLÓWNEGO INSPEKTORA NADZORU BUDOWLANEGO
NACZELNIK
WYDZIAŁU CENTRALNYCH REJESTRÓW
DEPARTAMENTU INFRASTRUKTURY I REJESTRÓW

Grzegorz Figiel

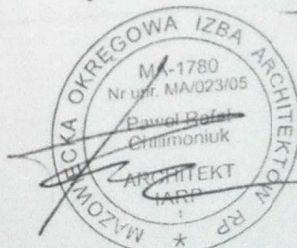

LandCOM

P R O J E C T S

ul. Brazylijska 10a, lok. 57
03-822 Warszawa

INFORMACJA DOTYCZĄCA BEZPIECZEŃSTWA I OCHRONY ZDROWIA

„PROJEKT ZAGOSPODAROWANIA SKWERKU ZIELENI PRZY ULICY KOCHANOWSKIEGO I UL. WSCHODNIEJ W PŁOCKU”

BRANŻA:

Architektura Krajobrazu

OBIEKT BUDOWLANY (nazwa, adres, numery działek):

Skwer zieleni przy ul. Kochanowskiego i Wschodniej
Działka nr 95/6, obręb ewidencyjny 7
09-402 Płock

ZAMAWIAJĄCY (nazwa, adres):

Gmina Miasto Płock
Pl. Stary Rynek 1
09-400 Płock

UMOWA (numer, data):

Umowa z dnia 9.02.2018 r. nr 11/WIR-I/Z/812/2018

PROJEKTANCI (specjalność, zakres opracowania, tytuł, imię, nazwisko, uprawnienia):

mgr inż. arch. kraj. Urszula ĆWIEK

mgr inż. arch. kraj. Małgorzata Kucharska

mgr. inż. arch. kraj. Mateusz Rychter

mgr inż. arch. Paweł Chilimoniuk (MA/023/05)

Warszawa, marzec 2018

1. PODSTAWA PRAWNA

Na podstawie art. 20 ust. 1b oraz art. 21a ust. 4 ustawy z dnia 7 lipca 1994r. Prawo Budowlane (tekst jednolity Dz. U. z 2017 r. poz. 1332) zgodnie z Rozporządzeniem Ministra infrastruktury w sprawie szczegółowego zakresu i formy planu bezpieczeństwa i ochrony zdrowia oraz szczegółowego zakresu rodzaju robót budowlanych, stwarzających zagrożenie bezpieczeństwa i zdrowia ludzi (Dz. U. z 2002 r. Nr 151, poz. 1256 z późniejszymi zmianami) oraz Rozporządzeniem Ministra Infrastruktury w sprawie informacji dotyczącej bezpieczeństwa i ochrony zdrowia oraz plany bezpieczeństwa i ochrony zdrowia (Dz. U. z 2003 r. Nr 120, poz. 1126) projektant ma obowiązek sporządzenia w/w informacji do projektu budowlanego.

2. DANE OGÓLNE

Inwestor: Gmina Miasto Płock

Adres: ul. Kochanowskiego i ul. Wschodnia

Obiekt: Projekt zagospodarowania skwerku zieleni przy ul. Kochanowskiego i Wschodniej w Płocku (Działka nr. ew.: 95/6 obręb 7 Płock)

3. ZAKRES ROBÓT CAŁEGO ZAMIERZENIA ORAZ KOLEJNOŚCI REALIZACJI

W zakres robót podstawowych wchodzi:

- demontaż istniejącego chodnika betonowego;
- demontaż zniszczonych obrzeży betonowych;
- wykonanie nawierzchni żwirowo-żywiczej;
- ułożenie nowych obrzeży betonowych;
- montaż elementów małej architektury;
- nasadzenia roślinności i wykonanie rabat z gatunkami roślin trawiastych;
- uporządkowanie terenu z usunięciem zabezpieczeń i oznakowań wprowadzonych na okres budowy oraz dokonanie ewentualnych napraw elementów zagospodarowania terenu zniszczonych w czasie prac budowlanych;

4. WYKAZ ISTNIEJĄCYCH OBIEKTÓW BUDOWLANYCH

Na terenie umiejscowione są betonowe słupy z sieciami elektrycznymi (część północno-wschodnia opracowania) oraz lampa parkowa w zachodniej części obszaru opracowania.

5. WSKAZANIE ELEMENTÓW ZAGOSPODAROWANIA DZIAŁKI LUB TERENU, KTÓRE MOGĄ STWARZAĆ ZAGROŻENIE BEZPIECZEŃSTWA I ZDROWIA LUDZI

Należy przestrzegać obowiązujące przepisy BHP i PPOŻ., wymaga się spełnienia warunków technologii robót, sprzęt musi spełniać warunki dopuszczenia do stosowania i musi być użyty

zgodnie z instrukcją producenta oraz teren budowy powinien mieć wyznaczone prawidłowo miejsce składowania materiałów do wbudowania.

6. WSKAZANIE PRZEWIDYWANYCH ZAGROŻEŃ MOGĄCYCH WYSTĄPIĆ PODCZAS REALIZACJI ROBÓT, ICH SKALA, MIEJSCE I CZAS WYSTĘPOWANIA

Teren należy zabezpieczyć przed dostępem osób postronnych oraz oznakować miejsce prowadzenia prac. Realizacja robót wymaga właściwej organizacji oraz właściwych dla technologii robót, materiałów i sprzętu. Przewidywane zagrożenia w małej skali mogą wystąpić z publicznego i otwartego charakteru obiektu.

7. WSKAZANIE PROWADZENIA INSTRUKTAŻU PRACOWNIKÓW PRZED PRZYSTĄPIENIEM DO REALIZACJI ROBÓT

Przed przystąpieniem do wykonywania robót budowlanych wykonawca jest zobowiązany opracować instrukcję bezpiecznego ich wykonywania i zaznajomić z nią pracowników w zakresie wykonywanych przez nich robót. Wszystkich pracowników zatrudnionych przy wykonywaniu robót należy przeszkolić z zakresu BHP, wskazać miejsca niebezpieczne i wyznaczone strefy na budowie oraz zapoznać z planem BIOZ, a także przeszkolić z zakresu zasad korzystania z powierzonego sprzętu. Przed przystąpieniem do robót stwarzających szczególne zagrożenie kierownik budowy powinien każdorazowo przeprowadzić ustne szkolenie wszystkich pracowników związanych z tymi robotami ze szczególnym uwzględnieniem robót w pobliżu urządzeń i obiektów stwarzających szczególne zagrożenie dla życia i zdrowia. Przeprowadzone szkolenia należy udokumentować wpisem do dziennika budowy, a w książce szkoleń fakt ten potwierdzić przez pracowników własnoręcznym podpisem. Pracownicy powinni posiadać aktualne badania lekarskie, potwierdzające ich zdolność do wykonywania prac na powierzonych im stanowiskach.

8. WSKAZANIE ŚRODKÓW TECHNICZNYCH I ORGANIZACYJNYCH, ZAPOBIEGAJĄCYCH NIEBEZPIECZEŃSTWOM WYNIKAJĄCYM Z WYKONYWANIA ROBÓT BUDOWLANYCH W STREFACH SZCZEGÓLNEGO ZAGROŻENIA ZDROWIA LUB W ICH SĄSIEDZTWIE.

Teren budowy lub robót należy ogrodzić albo w inny sposób zabezpieczyć przed dostępem osób nieupoważnionych, a jeżeli ogrodzenie terenu budowy nie jest możliwe, należy oznakować granice terenu za pomocą tablic ostrzegawczych, a w razie potrzeby zapewnić stały nadzór. Ogrodzenie nie może stwarzać zagrożenia dla ludzi. Należy odpowiednio zabezpieczyć pracowników zatrudnionych na budowie oraz zagospodarować teren budowy tj.:

- ogrodzić teren i utrzymywać go w stanie nie stwarzającym zagrożenia dla użytkowników;
- na terenie prowadzenia robót należy wyznaczyć miejsca przeznaczone do składowania materiałów i wyrobów budowlanych. Składowiska materiałów, należy

wykonać w sposób wykluczający możliwość wywrócenia, zsunięcia, rozsunięcia się lub spadnięcia składowanych wyrobów i urządzeń;

- zabrania się opierania składowanych materiałów lub wyrobów o płoty oraz ściany obiektu budowlanego;
- obsługa maszyn i urządzeń powinna odbywać się przez osoby posiadające odpowiednie uprawnienia;
- bezpośredni nadzór nad bezpieczeństwem i higieną pracy na stanowiskach pracy sprawują odpowiednio kierownik robót oraz mistrz budowlany, stosownie do zakresu obowiązków;
- dopuścić do pracy osoby przeszkolone i wyposażone w odzież ochronną. Na terenie prowadzenie prac powinien być stworzony punkt sanitarny oraz możliwość szybkiego powiadomienia o niebezpieczeństwie.