



ZARZĄD INWESTYCJI Sp. z o.o.
99-300 Kutno, ul. Podrzeczna 5a

URZĄD MIASTA PŁOCKA
Wydział Strategii Rozwoju Miasta, Urbanistyki i Architektury
Referat Administracji
Architektoniczno-Budowlanej
09-400 Płock, Stary Rynek 1

Niniejsze stanowi załącznik nr 2-3/1
tel. (024) 254-94-58
fax. (024) 254-09-80

do decyzji z dnia 09.12.2014

PROJEKT BUDOWLANY

Nr 15/2014
WRM-11.6240.4.14-2014.KB.

Nazwa zadania inwestycyjnego, opracowania:	ROZBUDOWA UL. POCZTOWEJ W PŁOCKU NA ODCINKU OD SKRZYŻOWANIA Z UL. HARCERSKĄ I ULICĄ KORCZAKA DO GRANICY MIASTA WRAZ Z BRAKUJĄCĄ INFRASTRUKTURĄ TECHNICZNĄ
Branża:	DROGOWA, SANITARNA, ELEKTRYCZNA, TELEKOMUNIKACYJNA
Adres obiektu:	Płock; ul. Pocztowa nr ewid. dz.: 2459/1; 2436; 2407; 2457; 2370/1; 2408; 2406/21; 1783; 1768/2; 2406/12; 2405/1; 2405/3; 1809/8; 2462; 1709; 1710; 1799; 1800; 1801; 1808; 2372/2; 2406/8; 2458,1807; 1708/4; 1708/6; 2002.
Inwestor:	GMINA PŁOCK
Adres Inwestora:	09-400 Płock; ul. Stary Rynek 1

ZESPÓŁ AUTORSKI

Branża:	Projektant:	Nr uprawnień:	Podpis:
Drogowa	mgr inż. T. Holc	LOD/0700/PWOD/07	
Sanitarna	mgr inż. A. Radziejewski	13/97 PL	
Elektryczna	inż. H. Klimkowski	LOD/0972/POOE/09	
Telekomunikacyjna	inż. M. Weresiński	1800/99/U	

Branża:	Sprawdzający:	Nr uprawnień:	Podpis:
Drogowa	mgr inż. K. Jaźwiński	LOD/2252/POOD/07	
Sanitarna	mgr inż. T. Lis	LOD/1447/POOS/10	
Elektryczna	mgr inż. D. Kubiak	9/94 WP	
Telekomunikacyjna	tech. R. Reclaff	1644/99/U	

PROJEKT ZAWIERA 135 PONUMEROWANYCH STRON
KUTNO, SIERPIEŃ 2014

SPIS TREŚCI

CZĘŚĆ OPISOWA 4

OPIS DO PROJEKTU BUDOWLANEGO	5-14
OPINIA GEOTECHNICZNA	14-15
INFORMACJA BIOZ	15-19

ZAŁĄCZNIKI I UZGODNIENIA 20

WYPIS I WYRYS Z MIEJSCOWEGO PLANU ZAGOSPODAROWANIA	21-30
DECYZJA O ŚRODOWISKOWYCH UWARUNKOWANIACH WKŚ-I.6222.29.2104.ER	31-36
DECYZJA NR 179/14 MZD-DT.432.1.237.2014.BS	37-42
PROTOKÓŁ Z NARADY KOORDYNACYJNEJ NR WGD-I-ZU.6630.410.2014	43-46
OPINIA ZARZĄDU WOJEWÓDZTWA MAZOWIECKIEGO W-Z-PP-4334.83.14.MB	47
OPINIA DYREKTORA RZGW TC-U-0213-74-1356-2014	48
OPINIA KONSERWATORA ZABYTEKÓW BKZ.4120.6.12.2014ED(2)	49
PISMO W SPRAWIE WYDANIA OPINII DO PREZYDENTA MIASTA PŁOCKA	50
PISMO POLSKA SPÓŁKA GAZOWNICTWA CTMG/ZGC181000/488/2013	51
WARUNKI DO PROJEKTOWANIA OŚWIETLANIA MZD-DI.4202.39.2013.CP	52-53
WARUNKI DO PROJEKTOWANIA OŚWIETLANIA – ENERGA TP-1/68/W/2013	54-55
PISMO ENERGA OPERATOR EOP-71MZE-002936-2013	56
WARUNKI DO PROJEKTOWANIA DRÓG MZD-DT.432.2.49.2013.BS	57-58
PISMO RZGW W SPRAWIE WYTICZNYCH PROJEKTOWYCH NZW/NI-3/072/182/2013	59
WARUNKI WODOCIĄGI PŁOCKIE TT/5/4734/4799/2013	60-61
WARUNKI PRZYŁĄCZENIA ENERGA OPERATOR EOP-71MMP-001832-2014	62-66
PISMO WODOCIĄGI PŁOCKIE TT/4/4077/2014	67
WARUNKI ORANGE POLSKA 37816/TODDRRU/P/2014	68-71
WARUNKI RZGW NZW/072/132/2014	72
UZGODNIENIE GEOMETRII PT-II.7211.8.2014.WM	73-75
UZGODNIENIE KONSTRUKCJI MZD DI.4105.16.98.2014.IC	76
UZGODNIENIE RZGW NZW/NI-3/072/173/2014	77
WARUNKI - UZGODNIENIE WZMiOW IP/PŁ-4105.1185.3138/14	78
UZGODNIENIE OŚWIETLANIA MZD-DI.4202.392013/2014.CP	79
UZGODNIENIE GAZOWNI CRP-R230/727/2014	80
UZGODNIENIE OŚWIETLANIA ULICZNEGO ENERGA RDRU-14/46/U/2014	81
UZGODNIENIE MZD SIECI Ks I PRZYŁĄCZY MZD-DI.4105.14.111.2014.DT	82
MAPA Z UZGODNIENIAMI MZD, WODOCIĄGI PŁOCKIE, STRAŻAK, UM	83-84
UZGODNIENIE ORNGE 47906/TODDRRU/P/2014	85-86
OPERAT WODNO PRAWNY	87-87
OŚWIADCZENIA PROJEKTANTA I SPRAWDZAJĄCEGO	88-95
IZBA PROJEKTANTA I SPRAWDZAJĄCEGO	96-103
UPRAWNIENIA PROJEKTANTA I SPRAWDZAJĄCEGO	104-115

CZĘŚĆ RYSUNKOWA 116

PROJEKT ZAGOSPODAROWANIA TERENU	RYS. Z1; Z2 str. 117-118
PLAN SYTUACYJNO - WYSOKOŚCIOWY	RYS. D1;D2 str. 119-120
PROFIL PODŁUŻNY.....	RYS. D3;D4 str. 121-122
PRZEKROJE KONSTRUKCYJNE	RYS. D5 str. 123
PRZEKROJE NORMALNE.....	RYS. D6 str. 124
PLAN SYTUACYJNY	RYS. S_0a; S_0b str. 125-126
PROFIL KD WL1-D1	RYS. Sd1 str. 127
PROFIL KD D21-D27	RYS. Sd2 str. 128
PROFIL KS Si1-Ks4.....	RYS. Ss1 str. 129
PROFIL PODŁĄCZENIA HYDRANTU.....	RYS. Sh1 str. 130
PROJEKT OŚWIETLENIA ULICY	RYS. E1 str. 131
PRZEBUDOWA SIECI TELEFONICZNEJ	RYS. T1;T2;T3;T4 str. 132-135

CZEŚĆ OPISOWA

I. OPIS DO PROJEKTU BUDOWLANEGO

1. Przedmiot i zakres inwestycji

Przedmiotem inwestycji jest "Rozbudowa ul. Pocztowej w Płocku na odcinku od skrzyżowania z ul. Harcerską i ulicą Korczaka do granicy miasta wraz z brakującą infrastrukturą techniczną".

Zakres projektu budowlanego obejmuje budowę następujących elementów:

- nowej nawierzchni ulic wraz z podbudową
- zjazdów do przylegających posesji
- chodników
- ścieżki rowerowej
- oświetlenia
- kanalizacji deszczowej - studni, wpustów i przykanalików
- brakujących odcinków kanalizacji sanitarnej wraz z przyłączami
- przestawienie słupów telefonicznych

Projekt budowlany sporządzono w celu wykonania w/w przedmiotu i zakresu robót oraz uzyskania decyzji o zezwoleniu na realizację inwestycji drogowej zgodnie z ustawą z dnia 10 kwietnia 2003 r. o szczególnych zasadach przygotowania i realizacji inwestycji w zakresie dróg publicznych (tekst jednolity Dz. U. z 2008 r. Nr 193 poz. 1194 z późn. zm.).

2. Materiały do projektowania

Materiały do projektowania stanowią:

- Zlecenie Urzędu Gminy Płocka
- Mapa sytuacyjno – wysokościowa w skali 1:500
- Rozporządzenie Ministra Transportu i Gospodarki Morskiej z dn. 2 marca 1999r. w sprawie warunków technicznych jakim powinny odpowiadać drogi publiczne i ich usytuowanie.
- Decyzja Środowiskowa
- Wypis i wyrys z miejscowego planu zagospodarowania przestrzennego Miasta Płocka
- Dokumentacja geotechniczna wykonana przez firmę „Geotechnika” ul. Wojska Polskiego 55/61 w Łodzi.
- Warunki i uzgodnienia gestorów sieci
- Specyfikacje techniczne
- Pomiary własne i uzgodnienia z Inwestorem

3. Lokalizacja Inwestycji

Przedmiotowa inwestycja zlokalizowana jest w Płocku na osiedlu Borowiczki obręb 1 – Podolszyce – Borowiczki na działkach o nr ew.:

**2459/1; 2436; 2407; 2457; 2370/1; 2408; 2406/21; 1783; 1768/2; 2406/12;
2405/1; 2405/3; 1809/8; 2462; 1709; 1710; 1799; 1800; 1801; 1808; 2372/2;
2406/8; 2458,1807; 1708/4; 1708/6; 2002.**

4. Istniejący stan zagospodarowania terenu

Ulica Pocztowa położona jest w południowo – wschodniej części miasta na osiedlu Borowiczki. Przebiega od skrzyżowania z ul. Harcerską do granicy miasta w kierunku południowym. Za istniejącym mostem od strony wschodniej do ulicy Pocztowej dochodzi sięgacz bez wylotu objęty opracowaniem projektowym.

Ulica Pocztowa oznaczona jest w miejscowym planie zagospodarowania symbolem KL1/2 jako droga Lokalna.

Ulica połączona jest z układem komunikacyjnym miasta poprzez skrzyżowanie z ulicą Harcerską / Korczaka które stanowią ciągi dróg gminnych oznaczonych w miejscowym planie KL1/2 jako drogi lokalne. W ciągu ulicy Pocztowej zlokalizowany jest obiekt mostowy nad rzeką Słupianką. Most został przebudowany w związku z wcześniejszą inwestycją i jest w dobrym stanie technicznym (wyłączony z obecnego opracowania).

Na ulicy odbywa się ruch pojazdów związany z występującą zabudową jednorodzinną (dojazd do posesji) oraz ruch pojazdów komunalnych (wywóz śmieci) i komunikacji miejskiej (autobusy).

Inwestycja ma na celu polepszenie dostępności komunikacyjnej przyległych terenów mieszkaniowych oraz poprawę bezpieczeństwa i komfortu mieszkańców przyległych posesji.

W pasie drogowym znajduje się następujące uzbrojenie terenu: wodociąg, kanalizacja sanitarna, napowietrzna linia energetyczna wraz z oświetleniem ulicy, kable energetyczne doziemne, kable telefoniczne doziemne (kanalizacja telefoniczna), napowietrzna linia telefoniczna, gazociąg.

Wzdłuż ulicy Pocztowej zlokalizowane jest oświetlenie zamontowane na słupach linii napowietrznej. Oświetlenie jest nieskuteczne, a oprawy wymagają wymiany.

Obecnie ulica Pocztowa jest oświetlona lampami o mocy 150 W, zainstalowanymi na istniejących słupach żelbetowych linii nn zasilanych

przewodami 3x Al 25mm². Oprawy i wysięgniki z tej linii przeznaczone są do demontażu, natomiast przewód zasilający pozostaje w celu zachowania ciągłości oświetlenia na sąsiednich ulicach, których oświetlenie zasilane było z linii oświetleniowej ul. Pocztovej.

5. Projektowane zagospodarowanie terenu.

Projektowane zagospodarowanie terenu stanowi budowa następujących elementów zlokalizowanych w pasie drogowym projektowanej ulicy w poszczególnych branżach:

• Branża drogowa

Podstawowe parametry projektowanej ulicy:

kategoria ruchu – KR4

klasa drogi –L (lokalna)

prędkość projektowa – 30km/h

Projektowane elementy zagospodarowania:

- ulica o jezdni dwukierunkowej o nawierzchni z betonu asfaltowego – szer. 6,0
- ciąg pieszo - jezdny szer. 5,0m zakończony placem do zawracania o wymiarach 12,5x12,5m o nawierzchni z kostki betonowej
- chodniki z kostki betonowej o szer. 2,0m – 1,5m
- ścieżka rowerowa o szer. 2,0m
- opaska przy krawężniku jezdni o szer. od 0,5 do 1,0m
- zjazdy indywidualne szerokości wg. bram istniejących

Konstrukcja i nawierzchnia - KR4 ul. Pocztovej:

- warstwa ścieralna z betonu asfaltowego AC11S gr. 4cm
- warstwa wiążąca z betonu asfaltowego AC16W gr. 9cm
- podbudowa z betonu asfaltowego AC22P gr. 10cm
- podbudowa z kruszywa łamanego 0/31,5mm gr. 20cm
- kruszywo naturalne stabilizowane cementem $R_m=2,5\text{MPa}$ gr. 15cm
- kruszywo naturalne stabilizowane mechanicznie gr. 15cm

Konstrukcja i nawierzchnia – KR2 ciąg pieszo jezdny ulicy Pocztovej wraz z ulicami dobiegającymi:

- nawierzchnia z kostki betonowej szarej gr. 8cm
- podsypka cementowo - piaskowa gr. 3-5cm
- podbudowa z chudego betonu gr. 20cm
- kruszywo naturalne stabilizowane cementem $R_m=2,5\text{MPa}$ gr. 10cm

- kruszywo naturalne stabilizowane mechanicznie 0/31,5mm gr. 15cm

Konstrukcja i nawierzchnia zjazdów indywidualnych:

- nawierzchnia z kostki betonowej gr. 8cm
- podsypka cementowo - piaskowa gr. 3-5cm
- podbudowa z chudego betonu gr. 15cm
- kruszywo naturalne stabilizowane mechanicznie 0/31,5mm gr. 20cm

Konstrukcja i nawierzchnia chodników:

- nawierzchnia z kostki betonowej kolorowej gr. 8cm
- podsypka cementowo - piaskowa gr. 3-5cm
- kruszywo naturalne stabilizowane cementem $R_m=2,5\text{MPa}$ gr. 10cm
- kruszywo naturalne stabilizowane mechanicznie 0/31,5mm gr. 10cm

Konstrukcja i nawierzchnia ścieżki rowerowej:

- Nawierzchnia z betonu asfaltowego AC8S gr. 4cm
- Kruszywo łamane stabilizowane mechanicznie 0/31,5mm gr. 10cm
- Kruszywo naturalne stabilizowany cementem $R_m=2,5\text{MPa}$ gr. 10cm
- kruszywo naturalne stabilizowane mechanicznie 0/31,5mm gr. 10cm

• **Branża sanitarna**

Kanalizacja deszczowa

Wody deszczowe z projektowanej ulicy Pocztowej odprowadzane będą do rowu otwartego R – A i przepompowywane dalej do rz. Wisły. W rejonie północnym omawianego terenu wody opadowe z dwóch wpustów włączone będą do projektowanej wcześniej kanalizacji deszczowej w ul. Korczaka. Wody odprowadzane wylotem D500, poprzez osadnik poziomy piasku $\varnothing 2500$ i separator substancji ropopochodnych $\varnothing 2000$; sieć kanalizacji zbudowana z rur PP o ściankach litych, sztywności SN8 i średnicach: D500 – D400 – D300 – D250. Przyłącza do wpustów ulicznych o średnicach D200. Rury wg wymagań normy PN EN 1852. Studzienki połączeniowo – rewizyjne z kręgów betonowych $\varnothing 1200$ z dnem prefabrykowanym i włączkami żeliwnymi kl. „D” z wypełnieniem betonowym i zabezpieczeniem antyobrowym. Studzienki wpustowe $\varnothing 500/630$ betonowe z wpustem żeliwnym kl. D400 mocowanym zawiasowo. Część wpustów żeliwnych bocznych krawędziowych; w przypadku zbliżenia do istniejącego uzbrojenia zastosowano wpusty na studniach tworzywowych $\varnothing 425$ mm. Wszystkie studnie wpustowe z osadnikiem o głębokości 0,95m. W jednym przypadku projektuje się przyłącze kanalizacji deszczowej do działki. Wykonawca zobowiązany jest do przeprowadzenia

inspekcji telewizyjnej, całości sieci kanalizacji grawitacyjnej. Kamera musi być wyposażona w sensor spadku. Po zakończonej inspekcji wykonawca przekaze Inwestorowi zapis DVD i raporty z przeprowadzonych inspekcji. Inwestor dokona oceny wizualnej poprawności wykonanych robót. Wykonawca przed przystąpieniem do robót zapozna się z zarządzeniami Prezydenta Miasta Płocka obowiązującymi w tym zakresie robót.

Kanalizacja sanitarna

Na przedmiotowym terenie projektuje się odcinek kanalizacji sanitarnej grawitacyjnej D200 z rur PP o sztywności SN8 – z włączeniem do istniejącej sieci kanalizacji sanitarnej. Studzienki połączeniowo – rewizyjne z kręgów betonowych Ø1200 z dnem prefabrykowanym i włączami żeliwnymi kl. „D” z wypełnieniem betonowym i zabezpieczeniem antyobrowym. Zaprojektowano 7 przyłączy kanalizacji sanitarnej do działek. Wykonawca zobowiązany jest do przeprowadzenia inspekcji telewizyjnej, całości sieci kanalizacji grawitacyjnej. Kamera musi być wyposażona w sensor spadku. Po zakończonej inspekcji wykonawca przekaze Inwestorowi zapis DVD i raporty z przeprowadzonych inspekcji.

Hydrant przeciwpożarowy

Ze względu na kolizyjne usytuowanie w projektowanej jezdni jeden hydrant ppoż musi być przebudowany. Należy zamontować na nowej lokalizacji hydrant nadziemny Dn80; przed hydrantem zasuwą miękkouszczelnioną Dn80.

• Branża elektryczna

W ramach robót elektrycznych zostanie wykonane oświetlenie ulicy Pocztowej. Zakres opracowania obejmuje ulicę Pocztową od skrzyżowania z ulicami Harcerską oraz Korczaka do granicy miasta. Łączna długość linii oświetleniowej wynosi 915,7m.

Projekt uwzględnia montaż nowych szafek oświetleniowych zlokalizowanych przy stacjach S1-765 i S1-768. Projektuje się ustawienie szafek typu SOT 1 z wyprowadzeniem mocy ze stacji kablami YAKY 4x50mm², które przyłączać do istniejących pól zasilających oświetlenie w szafkach nN stacyjnych. W szafkach oświetleniowych przewiduje się wykonanie 3 fazowego układu pomiarowego. Obwody oświetleniowe z istniejących szafek oświetleniowych należy przenieść do szafek projektowanych.

Oświetlenie uliczne wykonać przy zastosowaniu 32 dwuelementowych słupów aluminiowych SAL9 anodowanych z wysięgnikami łukowymi. Słupy ustawiać na typowych fundamentach producenta słupów. Na słupach należy zainstalować oprawy Magnolia LED o mocy 72W. W słupach stosować złącza IZK do połączeń kabli i przewodu zasilającego oprawy YDY 3x2,5mm². Zasilanie latarni wykonać kablami YAKXS 5x35mm² dł. 1541m. Lokalizacja słupów i trasa kabli naniesiona jest na mapie do celów projektowych w skali 1:500 (Rys. E1). W wykopie przed ułożeniem kabli, ułożyć taśmę stalową ocynkowaną 25x4 mm i przyłączyć ją do uziemień szafek oświetleniowych i do zacisku uziemiającego każdego słupa. W wykopie równolegle do kabli oświetleniowych ułożyć kable sterownicze YAKXS 4x25mm².

W związku z kolizją istniejącego kabla nn zasilającego przepompownię ścieków sanitarnych na ulicy Pocztowej przy skrzyżowaniu z ulicą Odległą, projektuje się jego przebudowę na kolidującym odcinku 38,5m. Przebudowę należy wykonać kablem tego samego typu co istniejący, a łączenie kabli wykonać poprzez zastosowanie mufy termokurczliwej. Projektowany kabel wprowadzić na słup linii napowietrznej w miejsce istniejącego. Wszelkie prace wykonywane na linii muszą być prowadzone z zachowaniem szczególnej ostrożności i wcześniej zgłoszone do właściciela linii.

Układanie kabli wykonać zgodnie z normą N-SEP-E-004 określającą sposób budowy linii kablowych. Przejścia kabli pod jezdniami wykonać w rurze osłonowej HDPE(4)Ø110mm. W skrzyżowaniach i zbliżeniach do innych instalacji podziemnych kabel układać w rurach ochronnych z utwardzonego PCV typu HDPE(3) o średnicy 75mm. Rury osłonowe powinny być wyprowadzone po 50cm za obiekt krzyżowany i zabezpieczone pianką przed zamuleniem po włożeniu kabli.

W projekcie przewiduje się demontaż 15 istniejących opraw oświetleniowych 150W wraz z wysięgnikami. Przewód oświetleniowy pozostaje bez demontażu w celu zachowania ciągłości zasilania oświetlenia pozostałych ulic. Przewiduje się demontaż z linii napowietrznej kabla zasilającego światlenie przy ul. Pocztowej wzdłuż rzeki Słupianki i podłączenie go do słupa nr 13, w którym przewidziany jest podział sieci.

Układ sieci zasilającej TN-C, a w sieci oświetlenia samoczynne wyłączenie w układzie TN-C-S, które zapewnią wyłączniki nadmiarowo-prądowe C16, zainstalowane na każdej fazie w projektowanych szafkach oświetleniowych. Oprawy zabezpieczyć wkładkami BiWts 10A. Zachować rozdział żył N i PE na całej długości linii oświetlenia. Wykonać uziemienia projektowanych szafek oświetleniowych oraz słupów nr: 1, 13, 32. Ponadto na odcinkach kabla oświetleniowego przekraczających 500 m należy wykonać dodatkowe uziemienie o wartości 10 Ω a także na końcu każdego obwodu oświetlenia i w

miejskach podziału napięcia. Wartość rezystancji uziomów winna wynosić minimum 10 Ω .

- **Branża telekomunikacyjna**

Projekt przebudowy sieci telefonicznej Orange Polska S.A. kolidującej z projektowanymi obiektami został wykonany w oparciu o aktualne mapy do celów projektowych, warunki techniczne i uzgodnienia z użytkownikami sieci, wizje projektanta w terenie oraz zgodnie z wymaganiami polskich norm, norm branżowych i norm zakładowych TP S.A. Warunki przebudowy i uzgodnienia stanowią załącznik do opracowania.

Elementy projektowe ujęte w opracowaniu to słupy telefoniczne, kable telefoniczne ziemne, rury osłonowe na sieci telefonicznej.

Przeznaczeniem obiektu budowlanego jest zabezpieczenie ciągłości działania istniejącego systemu łączności oraz ochrona przed przypadkowym uszkodzeniem pracujących urządzeń telekomunikacyjnych w trakcie wykonawstwa robót drogowych.

Projektowana przebudowa sieci telefonicznej wynika z konieczności usunięcia kolizji z projektowaną rozbudową ulicy Pocztowej w Płocku

Prace ziemne związane z realizacją obiektu budowlanego wykonane będą jako wykop otwarty wykonywany ręcznie w terenie zawierającym urządzenia podziemne lub ich strefy ochronne.

Kabel telefoniczny ziemny ułożony będzie na rzędnej -0,6/-0,8m (dolna rzędna/górna rzędna od poziomu otaczającego terenu w stanie docelowym) na posypce piaskowej.

Teren zostanie przywrócony do stanu pierwotnego, z uwzględnieniem kolejności zasypywania wykopu w sposób przywracający stan istniejący. Nadmiar wyrobku powinien być wywieziony w miejsce uzgodnione z Inwestorem.

Do przebudowy linii telefonicznej napowietrznej zostaną zastosowane słupy typu:

- żelbetonowy bliźniaczy 8,5m
- żelbetonowy pojedynczy 8,5m
- żelbetonowy pojedynczy 7,0m

Istniejąca sieć telefoniczna będąca własnością operatora telekomunikacyjnego: Orange Polska S.A., pod projektowanym układem drogowym (przejścia poprzeczne pod drogą oraz wjazdami) będzie zabezpieczona rurami osłonowym typu AROT fi160APS.

Prace prowadzić zgodnie z przepisami BHP, pod nadzorem przedstawiciela właściciela sieci telefonicznej.

Przebudowę i zabezpieczenie sieci telefonicznej przedstawiają rysunki trasowe, nr T1-T4.

Po przebudowie, nieczynne odcinki sieci telefonicznej (kable ziemne oraz słupy linii napowietrznej) zostaną zdemontowane.

Całość robót liniowych należy wykonywać zgodnie z zaleceniami norm właściwych norm.

6. Zestawienie podstawowych ilości, długości i powierzchni proj. elementów.

Branża drogowa:

- Długości projektowanej ulicy – 0+899,0km
- Długość projektowanego ciągu pieszo – jezdni – 0+201,80km
- Nawierzchnia jezdni z betonu asfaltowego ~ 5447m²
- Nawierzchnia jezdni z kostki betonowej ~ 1301m²
- Nawierzchnia zjazdów indywidualnych ~ 286m²
- Nawierzchnia chodników i opaski ~ 1910m²
- Nawierzchnia ścieżki rowerowej ~ 1535m²

Branża sanitarna:

- Kanał deszczowy Ø500mm ~301m
- Kanał deszczowy Ø400mm ~58m
- Kanał deszczowy Ø300mm ~250m
- Kanał deszczowy Ø250mm ~317m
- Kanał deszczowy Ø200mm ~4m
- Kanał sanitarny Ø200mm ~91m
- Kanał sanitarny Ø160mm ~28m
- Podłączenie hydrantu Ø80 żeliwo ~1,5m
- Wpusty deszczowe – 45szt.
- Studnie KD Ø1200mm – 30szt.
- Studnie KS Ø1200mm – 5szt

Branża elektryczna:

- Linia kablowa oświetlenia YAKXS 5x35 mm² ~ 1541m
- Linia kablowa sterownicza YAKXS 4x25mm² ~ 976m
- Nowe latarnie wraz z wysięgnikami i oprawami – 32szt.
- Demontaż istniejących wysięgników i opraw – 15szt.
- Linia kablowa zasilająca przepompownię ~ 45m

Branża telekomunikacyjna:

- Budowa kabla telefonicznego ziemnego -1,5mb
- Budowa słupa telefonicznego bliźniaczego 8,5m -1,0szt.
- Budowa słupa telefonicznego pojedynczy 8,5m -3,0szt.
- Budowa słupa telefonicznego pojedynczy 7,0m -1,0szt.
- Budowa rury osłonowej AROTA fi160 APS -21,0mb
- Układanie taśmy ostrzegawczej -2,0mb
- Demontaż słupa telefonicznego A-owego -2,0szt.
- Demontaż słupa telefonicznego -3,0szt.

7. Ochrona konserwatorska.

Teren inwestycji znajduje się poza granicami strefy ochrony konserwatorskiej, Działki na których realizowana będzie inwestycja nie są wpisane do rejestru zabytków.

8. Eksploatacja górnicza.

Nie dotyczy

9. Zagrożenia i wpływ na środowisko.

Inwestycja nie zmienia znacząco warunków wpływu na środowisko w stosunku do stanu istniejącego.

W celu rozbudowy ulicy do parametrów zgodnych z Rozporządzeniem Ministra Transportu i Gospodarki Morskiej z dn. 2 marca 1999r. w sprawie warunków technicznych jakim powinny odpowiadać drogi publiczne i ich usytuowanie wykonana zostanie niezbędna wycinka istniejącego zadrzewienia będącego w kolizji z projektowanym zagospodarowaniem terenu.

W nawiązaniu do przepisów z dnia 16 kwietnia 2004r. o ochronie przyrody inwestycja nie będzie oddziaływać na: parki narodowe, rezerваты, parki krajobrazowe, pomniki przyrody, obszary Natura 2000, itp. – brak takich obszarów w sąsiedztwie inwestycji.

W nawiązaniu do przepisów Rozporządzenia Rady Ministrów z dnia 9 listopada 2004r. w sprawie określenia rodzajów przedsięwzięć mogących znacząco oddziaływać na środowisko, stwierdzono brak potrzeby przeprowadzania oceny oddziaływania na środowisko dla planowanej inwestycji pismo WKŚ-I.6220.29.2014.ER z dnia 12.06.2014r.

Przed przystąpieniem do robót należy zapoznać się z treścią w/w pisma. Roślinność istniejąca (nie przeznaczona do usunięcia) w pasie robót, zostanie przez Wykonawcę zabezpieczona przed uszkodzeniem. Jeżeli roślinność, która ma być zachowana, zostanie uszkodzona lub zniszczona przez Wykonawcę, to zostanie ona odtworzona, w sposób zaakceptowany przez odpowiednie służby.

10. Urządzenia obce w pasie drogowym.

Na istniejącym uzbrojeniu takim jak:

- kable telekomunikacyjne
- kable elektroenergetyczne
- gazociągi (pod jezdnią)

zostaną ułożone rury osłonowe dwudzielne w celu zabezpieczenia ich przed uszkodzeniem.

W trakcie rozbudowy ulicy zostanie wyregulowane wysokościowo istniejące uzbrojenie tj. studnie kanalizacji deszczowej, sanitarnej, telekomunikacyjnej oraz zasuwy wodociągowe i hydranty podziemne.

W miejscach istniejącego uzbrojenia należy przed rozpoczęciem robót zostaną wykonane przekopy kontrolne w celu sprawdzenia jego lokalizacji wysokościowej i lokalizacyjnej. Prace wykonywane będą metoda ręczną pod nadzorem i w uzgodnieniu z właścicielem sieci.

11. Uwagi

Prace budowlane będą wykonywane na podstawie sporządzonych projektów wykonawczych w poszczególnych branżach. Projekty sporządzone zostaną w oparciu o uzgodnienia i warunki gestorów sieci oraz odpowiednimi zarządzeniami Prezydenta Miasta Płocka. Przed rozpoczęciem prac budowlanych należy powiadomić właścicieli urządzeń zlokalizowanych w pasie drogowym.

II. OPINIA GEOTECHNICZNA

Nawierzchnię drogi obecnie stanowią dwie warstwy asfaltu o łącznej grubości 10 – 12cm. Podbudowę asfaltu najczęściej jest warstwa tłucznia lub beton, żużel czy kamienie. Pod podbudową na ogół występuje nasyp budowlany – podsypka piaszczysta w stanie średniozagęszczonym o grubości od 0,1m do 1,0m. Podłoże z gruntów rodzimych na całym badanym odcinku ulicy stanowią piaski wodnolodowcowe. Ich strop nawiercono na głębokości 0,2 – 0,7m, a tylko w otworze G3 na 1,4m. Grunty rodzime wykształcone są jako piasek

średni i piasek drobny, w stanie średniozagęszczonym o stopniu zagęszczenia $ID=0.60$. Jedynie w otworze G1, pod piaskami, na głębokości 1,8m nawiercono ił pylasty w stanie twardoplastycznym o stopniu plastyczności $IL=0.10$.

Wodę gruntową stwierdzono tylko w dwóch otworach. Jest to woda o swobodnym zwierciadle nawiercona na głębokości 2,8m (otwór G2) i na 3,0m (otwór G7). Woda związana jest z warstwą rodzimych piasków.

Szczegółowe informacje zawarte są w dokumentacji geotechnicznej.

Na podstawie powyższych danych przyjęto:

- kategoria geotechniczna – **I (roboty drogowe; II prace instalacyjne)**
- warunki gruntowo – wodne - **proste**

III. INFORMACJA DOTYCZĄCA BEZPIECZEŃSTWA I OCHRONY ZDROWIA

NAZWA I ADRES OBIEKTU BUDOWLANEGO	Rozbudowa ul. Pocztowej w Płocku na odcinku od skrzyżowania z ul. Harcerską i ulicą Korczaka do granicy miasta wraz z brakującą infrastrukturą techniczną
NAZWA INWESTORA I ADRES	Gmina Płock ul. Stary Rynek 1 09-400 Płock
PROJEKTANT	mgr inż. T. Holc mgr inż. A. Radziejewski mgr inż. H. Klimkowski mgr inż. M. Weresiński

Podczas realizacji robót w ramach „Rozbudowy ul. Pocztowej w Płocku na odcinku od skrzyżowania z ul. Harcerską i ulicą Korczaka do granicy miasta wraz z brakującą infrastrukturą techniczną” występują roboty stwarzające ryzyko powstania zagrożenia bezpieczeństwa i zdrowia ludzi w rozumieniu: „Rozporządzenia Ministra Infrastruktury w sprawie informacji dotyczącej bezpieczeństwa i ochrony zdrowia oraz planu bezpieczeństwa i ochrony zdrowia, z dnia 23 czerwca 2003 roku (Dz. U. Nr 120, poz. 1126). W związku z w/w rozporządzeniem kierownik budowy zobowiązany jest do sporządzenia planu bezpieczeństwa i ochrony zdrowia zwanego „Planem BIOZ”.

Przy sporządzaniu planu „bioz” należy kierować się obowiązującymi warunkami technicznymi prowadzenia robót, przepisami bhp, p. poz. a w szczególności:

- Rozporządzenia Ministra Infrastruktury z dnia 6 lutego 2003r. w sprawie bezpieczeństwa i higieny pracy podczas wykonywania robót budowlanych (Dz. U. Nr 47, poz. 401)

- Rozporządzenie Ministrów Komunikacji oraz Administracji Gospodarki Terenowej i Ochrony Środowiska z dnia 10.02.1977r. w sprawie bezpieczeństwa i higieny pracy przy wykonaniu robót drogowych i mostowych (Dz. U. Nr 7, poz. 30),
- Rozporządzenie Ministrów Pracy i Opieki Społecznej oraz Zdrowia w sprawie bezpieczeństwa i higieny pracy pracowników zatrudnionych przy ręcznym dźwiganiu i przenoszeniu ciężarów (Dz. U. z dnia 23 kwietnia 1953r.),
- Rozporządzenie Ministra Pracy i Polityki Socjalnej z dnia 28 maja 1996r. w sprawie szczegółowych zasad szkolenia w dziedzinie bezpieczeństwa i higieny pracy (Dz. U. Nr 62, poz. 285),
- Rozporządzenie Ministra Pracy i Polityki Socjalnej z dnia 26 września 1997r. w sprawie ogólnych przepisów bezpieczeństwa i higieny pracy (Dz. U. Nr 129, poz. 844).

Część opisowa planu bezpieczeństwa i ochrony zdrowia powinna zawierać:

1. Zakres robót oraz kolejność ich wykonywania - inwestycja obejmuje następujący zakres robót:

Branża drogowa:

- korytowanie pod nowe konstrukcje projektowanych nawierzchni jezdni, zjazdów, chodników i ścieżki rowerowej
- ułożenie krawężników na ławie betonowej oraz obrzeży na podsypce cementowo piaskowej,
- wykonanie projektowanych podbudów pod w/w nawierzchnie (chudy beton, kruszywo łamane, beton asfaltowy)
- wykonanie projektowanych nawierzchni (beton asfaltowy, kostka betonowa)

Branża sanitarna

- wytyczenie trasy kanalizacji deszczowej i sanitarnej
- wytyczenie lokalizacji wpustów deszczowych, studni i trasy przykanalików
- wykopy pod kanał deszczowy, kanał sanitarny, studnie i wpusty deszczowe
- montaż w gotowych wykopach kanałów deszczowych i sanitarnych, studni i wpustów
- zasypywanie wykopów wraz z zagęszczeniem;
- demontaż hydrantu ppoż;
- montaż hydrantu ppoż na nowej lokalizacji.

Branża elektryczna

- przygotowanie miejsca pracy
- wykonanie wykopów dla ułożenia kabli 0,4 kV
- ułożenie kabli 0,4 kV
- odłączenie istniejącego zasilania przepompowni i podłączenie nowego odcinka kabla
- wykonanie wykopów pod słupy i ich ustawienie
- montaż osprzętu na słupach
- wprowadzenie kabli do słupów i podłączenie
- podłączenie kabli w szafce oświetleniowej
- demontaż opraw i wysięgników
- pomiary i roboty wykończeniowe
- odbiór i załączenie linii

Branża telekomunikacyjna

- wytyczenie trasy przebiegu inwestycji
- wykonanie wykopu o głębokości 0,6-2,0 m i szerokości 0,5-1,0m
- wykonanie podsypki z przesianej ziemi lub piasku
- ułożenie kabli
- ustawienie słupów telefonicznych
- ułożenie rur
- zasypywanie rowu
- uporządkowanie terenu

2. Wykaz istniejących obiektów budowlanych (uzbrojenie):

- istniejące linie napowietrzne 0,4 kV i oświetlenie uliczne
- istniejąca sieć teletechniczna Orange Polska S.A.
- istniejące pozostałe uzbrojenie podziemne w pasie drogowym ul. Pocztowej jak, kanalizacja sanitarna i deszczowa, wodociągi, gazociągi.

3. Elementy zagospodarowania terenu, które mogą stwarzać zagrożenie bezpieczeństwa i zdrowia ludzi:

- istniejące linie napowietrzne 0,4 kV
- ruch pieszy i samochodowy na ulicach

4. Informacje dotyczące przewidywanych zagrożeń występujących podczas realizacji robót budowlanych:

Branża drogowa:

- wykopy pod projektowane konstrukcje
- wykopy w miejscach istniejącego uzbrojenia podziemnego (kable energetyczne, gazociągi, słupy energetyczne, napowietrzna linia energetyczna)
- roboty związane z układaniem warstw podbudowy nawierzchni z użyciem sprzętu ciężkiego i wibracyjnego,
- roboty związane z układaniem warstw z betonu asfaltowego

Branża sanitarna:

- wykopy pod projektowaną kanalizację ze względu na głębokość wykopów i możliwość zamknięcia niedostatecznie zabezpieczonego wykopu
- wykopy w miejscach istniejącego uzbrojenia podziemnego (kable energetyczne, gazociągi) ze względu na możliwość uszkodzenia uzbrojenia
- i porażenie prądem lub wybuch gazu
- roboty związane z montażem studni w gotowych wykopach ze względu na możliwość przygnięcia elementami żelbetowymi pracowników

Branża elektryczna:

- istniejące linie napowietrzne 0,4 kV
- transport i rozładunek kabli i słupów
- ruch pieszy i samochodowy na ulicach
- gazociągi stanowiące uzbrojenie podziemne ulicy Pocztowej
- prace montażowe przy użyciu dźwigu i w promieniu jego działania
- prace na podnośniku
- prace ziemne wykonywane w pobliżu istniejących kabli energetycznych

Branża telekomunikacyjna

- wykonanie wykopu- może nastąpić uszkodzenie istniejącej, sieci wodociągowej, kanalizacji deszczowej co może spowodować zagrożenie bezpieczeństwa zdrowia lub życia
- układanie rur w wykopie – może powstać zagrożenie złamania kończyn na skutek wpadnięcia do wykopu
- uderzenie przez maszynę lub ich części
- zasypywanie wykopu i porządkowanie terenu – pracownik może się zranić

5. Informacje o wydzieleniu i oznakowaniu miejsca prowadzenia robót oraz wskazanie środków zapobiegającym niebezpieczeństwom;

- miejsca występowania zagrożeń zostaną wygradzone taśmą białą- czerwoną na wysokości 1,1 m w odległości 1 m od krawędzi wykopu, lub zaporami w zależności od warunków lokalnych,
- w przypadku występowania zagrożeń przy pracy sprzętu ciężkiego teren będzie wygradzony jak wyżej, dodatkowo strzeżony przez pracowników,
- należy egzekwować od pracowników stosowanie właściwych środków ochrony indywidualnej – odzieży i obuwia roboczego oraz właściwych narzędzi i sprzętu
- prace ziemne w pobliżu uzbrojenia podziemnego (w szczególności w pobliżu kabli energetycznych, telekomunikacyjnych i gazociągów) prowadzić ręcznie
- stosować odpowiednie zabezpieczenie wykopów w zależności od lokalnych warunków gruntowo-wodnych
- zachować odpowiednią odległość bezpieczną od maszyn i urządzeń technicznych podczas ich pracy poprzez wygradzenie strefy bezpiecznej
- ściśle stosować się do uzgodnień branżowych
- zapewnić bezpieczne zejście do wykopu (drabina)
- oznakować i zabezpieczyć przed wpadnięciem do wykopów pracowników i osób trzecich poprzez prawidłowo ustawione poręcze i oświetlenie.
- dopuszczenie do eksploatacji wyłącznie maszyn i urządzeń sprawnych technicznie
- właściwe oznakowanie miejsca robót, odgródzenie zastawami lub taśmą w celu niedopuszczenia w pobliże wykonywanych prac osób postronnych
- obsługiwanie sprzętu zmechanizowanego wyłącznie przez pracowników posiadających odpowiednie ważne uprawnienia operatora wymaganej kategorii
- zapewnienie przestrzegania przepisów szczegółowych dotyczących pracy urządzeń np. sprzętarki

6. Informacje o sposobie prowadzenia instruktażu pracowników przed przystąpieniem do realizacji robót szczególnie niebezpiecznych;

- w przypadku wystąpienia zagrożenia pracownik zobowiązany jest natychmiast zawiadomić swojego przełożonego i kierownika budowy,
- maszyny budowlane obsługiwać mogą jedynie pracownicy posiadający przeszkolenie, potwierdzone w książeczkach operatorów maszyn budowlanych,
- pracownik jest zobowiązany do stosowania sprzętu ochronnego i odzieży roboczej i ochronnej (kasku ochronnego, okularów, masek spawalniczych, rękawic, rękawic antywibracyjnych, odpowiedniego obuwia i ochronników słuchu, kamizelek odblaskowych) stosownie do zagrożenia występującego na danym stanowisku pracy.
- roboty szczególnie niebezpieczne mogą być wykonywane jedynie pod bezpośrednim nadzorem kierownika robót,

- urządzenia i maszyny stacjonarne będą wyposażone w instrukcje bezpiecznej obsługi, umieszczone w odległości nie większej niż 4 m,
- Dokumentacja Techniczno - Ruchowa oraz dokumenty potwierdzające odbiór urządzenia przez Urząd Dozoru Technicznego będą przechowywane w biurze budowy lub u kierownika robót, którego pracownicy użytkują ten sprzęt.

7. Część rysunkowa sporządzona na kopii projektu zagospodarowania terenu, powinna zawierać:

- czytelną legendę,
- oznaczenie czynników mogących stwarzać zagrożenie,
- oznaczenie stref pracy sprzętu zmechanizowanego,
- przedstawienie rozwiązań układów komunikacyjnych oraz wygradzenia terenu budowy,
- lokalizację pomieszczeń higieniczno - sanitarnych.

Na podstawie art.21a ust.4 z dnia 7 lipca 1994r. – Prawo budowlane (Dz.U. z 2000r. Nr 106, poz. 1126), z póź. Zm. Oraz zgodnie z § 6 Rozporządzenia Ministra Infrastruktury z dnia 23 czerwca 2003r. w sprawie informacji dotyczącej bezpieczeństwa i ochrony zdrowia oraz planu bezpieczeństwa i ochrony zdrowia (Dz. U. Nr 120, poz. 1126) stwierdzam, iż ze względu na specyfikę obiektu oraz rodzaj prac budowlanych w procesie budowy jest wymagane sporządzenie Planu Bezpieczeństwa i Ochrony Zdrowia.

Kierownik Budowy zobowiązany jest do wykonania planu BIOZ na podstawie Informacji dotyczącej Bezpieczeństwa i Ochrony Zdrowia, uwzględniając specyfikę projektowanego obiektu, która jest dołączona do niniejszego projektu.

Projektant br. sanitarnej

mgr inż. Andrzej Radziejewski
nr ewid. 13/97 i 13/98 UW Płock

mgr inż. Tomasz Hołc
UPRAWNIENIA BUDOWLANE
nr ew. LOD/0700/PWOD/07
do projektowania i kierowania robotami
budowlanymi bez ograniczeń
w specjalności drogowej

inż. Henryk Klimkowski

UPRAWNIENIA BUDOWLANE
Nr ewid. LOD/0972/POOE/09

inż. Maciej Weresinski
upr. bud. do projektowania w specj.
instalacyjnych i telekomunikacji
przewodowej i w infrastrukturę
towarzyszącą bez ograniczeń
Nr decyzji 1800/99/U

ZAŁĄCZNIKI I UZGODNIENIA



WRM-II-RP.6727.69.2014.JO

Płock, dnia 15 kwietnia 2014 roku

ZARZĄD INWESTYCJI Sp. z o.o.
ul. Porzeczkowa 5a
99-300 Kutno

Zgodnie z art. 30 ust. 1 ustawy z dnia 27 marca 2003 roku o planowaniu i zagospodarowaniu przestrzennym (tekst jednolity: Dz. U. z 2012 roku, poz. 647 z późniejszymi zmianami) po rozpatrzeniu wniosku z dnia 10 kwietnia 2014 roku firmy ZARZĄD INWESTYCJI Sp z o.o. z siedzibą w Kutnie przy ul. Porzeczkowej 5a,

wydaję wypis i wyrys
z "Miejscowego planu zagospodarowania przestrzennego osiedli Imielnica i Borowiczki wraz z Ośnicą"

przyjętego Uchwałą Nr 673/XXXI/00 Rady Miasta Płocka z dnia 19 września 2000 roku, która została opublikowana w Dzienniku Urzędowym Województwa Mazowieckiego z dnia 17 lutego 2001 roku Nr 22, poz. 194, obejmujący nieruchomości o numerach ewidencyjnym gruntów

2406/12 i 2370/1
położone w Płocku przy ul. Pocztovej

Wypis (4 strony) i wyrys stanowi Załącznik Nr 1 do niniejszego pisma. Dla celów informacyjnych załącza się:

- a) Załącznik Nr 2 wskazujący granice nieruchomości objętych treścią wypisu i wyrysu,
- b) Załącznik Nr 3 dotyczący objaśnień wszystkich użytych oznaczeń na rysunku planu miejscowego.

Wydając niniejszy wypis i wyrys podaje się tylko te dane, które wynikają z treści aktu prawa miejscowego bez prawa interpretowania tekstu planu miejscowego lub wyjaśniania rysunku tego planu.

KIEROWNIK
Referatu Planowania Przestrzennego

Marianna Dymka Janiszewska

1. Otrzymują:
Zarząd Inwestycji Sp. z o.o.
99-300 Kutno, ul. Porzeczkowa 5A
2. WRM-II-RP a/a.

Na podstawie art 7, pkt 3
Ustawy z dnia 16.11.2006 r.
Dz. U. Nr 225, poz. 1635 z późn. zm.
Nie podlega/zwolnione z opłaty skarbowej

2014 -04- 15

Data, podpis i pieczęć pracownika:

PODINSPEKTOR
Jacek Olszewski

ZA ZGODNOŚĆ
Z ORYGINAŁEM

Wale

Dział I

Przepisy ogólne

(...)

§ 7.

Ileokroć w przepisach niniejszej uchwały jest mowa o:

- 1) ustawie - należy przez to rozumieć ustawę z dnia 7 lipca 1994r. o zagospodarowaniu przestrzennym (tekst jednolity: Dz.U. z 1999r. Nr 15, poz. 139 ze zmianami: Dz.U. z 1999r. Nr 41, poz. 412, Dz.U. z 1999r. Nr 111, poz. 1279 i Dz.U. z 2000r. Nr 12, poz. 136) o ile z treści przepisu nie wynika inaczej;
- 2) przepisach szczególnych - należy przez to rozumieć przepisy innych ustaw wraz z aktami wykonawczymi oraz prawomocne decyzje administracyjne ograniczające prawo dysponowania terenem;
- 3) planie - należy przez to rozumieć miejscowy plan zagospodarowania przestrzennego osiedli Imielnica i Borowiczki wraz z Ośnicą w Płocku, o ile z treści przepisu nie wynika inaczej;
- 4) uchwale - należy przez to rozumieć niniejszą uchwałę Rady Miasta Płocka, o ile z treści przepisu nie wynika inaczej;
- 5) rysunkach planu, rysunku planu - należy przez to rozumieć rysunek planu osiedla Imielnica sporządzony na mapie w skali 1:1000, stanowiący załącznik nr 1 oraz rysunek planu osiedla Borowiczki wraz z Ośnicą sporządzony na mapie w skali 1:2000, stanowiący załącznik nr 2 do niniejszej uchwały;
- 6) przeznaczeniu podstawowym - należy przez to rozumieć takie przeznaczenie - taką funkcję, która przeważa na danym terenie wyznaczonym liniami rozgraniczającymi;
- 7) przeznaczeniu dopuszczalnym - należy przez to rozumieć rodzaje przeznaczenia inne, nie powodujące uciążliwości w stosunku do funkcji podstawowej, które uzupełniają przeznaczenie podstawowe i nie są z nim sprzeczne;
- 8) uciążliwości obiektów i urządzeń - należy przez to rozumieć negatywne ich oddziaływanie na otoczenie, powodowane emisją gazów, pyłów, zapachu, hałasu, promieniowania itp., a także wynikające ze wzmożonego ruchu pojazdów związanego z funkcjonowaniem tych obiektów i urządzeń;
- 9) powierzchni przyrodniczo-aktywnej - należy przez to rozumieć powierzchnię działki nie utwardzoną, z wytworzoną warstwą gleby, pokrytą trwałą roślinnością, a także nawierzchnię trawiastą urządzeń sportowych i boisk;
- 10) terenie - należy przez to rozumieć teren o ustalonym w planie przeznaczeniu, wyznaczony na rysunkach planu liniami rozgraniczającymi oraz oznaczony symbolami literowymi i cyfrowymi, o ile z treści przepisu nie wynika inaczej;
- 11) linii rozgraniczającej - należy przez to rozumieć granicę prawnie ustaloną pomiędzy terenami o różnym przeznaczeniu podstawowym w tym również dróg i ulic oraz wyodrębnionych terenów urządzeń infrastruktury technicznej;
- 12) obowiązującej linii zabudowy - należy przez to rozumieć ustaloną planem linię obowiązującego sytuowania frontowych ścian budynków i innych obiektów kubaturowych, lub fragmentów tych ścian zaliczonych według normy PN/13-02360 do kubatury budynku w całości;
- 13) nieprzekraczalnej linii zabudowy - należy przez to rozumieć możliwość swobodnego sytuowania budynków i innych obiektów kubaturowych, lecz bez prawa przekroczenia tej linii;
- 14) podstawowym układzie komunikacyjnym - należy przez to rozumieć układ komunikacyjny dróg publicznych i ulic o znaczeniu ogólnomiejskim, obsługujących cały obszar miasta lub jego część, stosownie do ich funkcji ustalonej w planie;
- 15) ulicy, pasie ulicznym - należy przez to rozumieć pas terenu prawnie wydzielony liniami rozgraniczającymi, przebiegający przez tereny istniejącego i projektowanego zainwestowania miejskiego, przeznaczony do ruchu lub postoju pojazdów i do ruchu pieszych, wraz ze znajdującymi się w jego ciągu obiektami inżynierskimi, jezdnią, placami, zatokami postojowymi oraz chodnikami, drzewami, krzewami i urządzeniami technicznymi związanymi z prowadzeniem i zabezpieczeniem ruchu, a ponadto przeznaczony do prowadzenia ciągów uzbrojenia komunalnego i obsługi komunikacyjnej otoczenia w zakresie zależnym od klasy, kategorii i funkcji ulicy;
- 16) osiedlu Imielnica - należy przez to rozumieć obszar o granicach określonych w § 8 niniejszej uchwały stanowiący zachodnią i środkową część obszaru osiedla Imielnica, w rozumieniu uchwały nr 121/XVII/91 Rady Miasta Płocka z dnia 27 maja 1991r. z późniejszymi zmianami;
- 17) osiedlu Borowiczki wraz z Ośnicą - należy przez to rozumieć obszar o granicach określonych w § 39 niniejszej uchwały, stanowiący środkową i wschodnią część osiedla Borowiczki w rozumieniu uchwały nr 121/XVII/91 Rady Miasta Płocka z dnia 27 maja 1991r. z późniejszymi zmianami;
- 18) Zespole Przyrodniczo-Krajobrazowym Jaru rzeki Rosicy - należy przez to rozumieć obszar położony w Płocku wzdłuż rzeki Rosicy oznaczony graficznie na rysunkach planu, objęty uchwałą nr 297/XV/99 Rady Miasta Płocka z dnia 29 czerwca 1999r. w sprawie utworzenia Zespołu Przyrodniczo-Krajobrazowego Jaru rzeki Rosicy w Płocku;
- 19) zabudowie wielorodzinnej - należy przez to rozumieć rodzaj i formę zabudowy określoną z § 3 pkt 3) rozporządzenia Ministra Gospodarki Przestrzennej i Budownictwa z dnia 14 grudnia 1994r. w sprawie warunków technicznych, jakim powinny odpowiadać budynki i ich usytuowanie (tekst jednolity Dz.U. z 1999r. Nr 15, poz. 140);
- 20) zabudowie jednorodzinnej - należy przez to rozumieć rodzaj i formę zabudowy określoną w § 3 pkt 4) rozporządzenia, o którym mowa w pkt 19.

(...)

ZA ZGODNOŚĆ
Z ORYGINAŁEM

-22-

BdW

Cz

Dział III

Przepisy szczegółowe - osiedle Borowiczki wraz z Ośnicą

(...)

Rozdział 2

Infrastruktura techniczna - zasady wyposażenia terenów.

§ 63.

Ustala się zasady wyposażania terenów osiedla w poszczególne urządzenia infrastruktury technicznej:

- 1) wszystkie tereny przeznaczone w planie na cele budownictwa mieszkaniowego i usługowego oraz pozostałych form zainwestowania miejskiego, wymagają wyposażenia w zbiorowe systemy uzbrojenia:
 - a) komunalną sieć wodociągową,
 - b) komunalne sieci kanalizacji sanitarnej oraz odprowadzania wód deszczowych,
 - c) sieć gazową,
 - d) sieci elektroenergetyczne średniego i niskiego napięcia,
 - e) sieć telefoniczną;
- 2) zaopatrzenie w ciepło do celów grzewczych i ciepłej wody użytkowej, następować powinno z indywidualnych źródeł ciepła, z zaleceniem stosowania technologii i paliw ekologicznych;
- 3) usuwanie stałych odpadów komunalnych powinno być prowadzone wyłącznie przez jednostki wyspecjalizowane i wywożone przy pomocy specjalistycznych środków transportu na wysypisko miejskie.
2. Ustalenia, o których mowa w ust. 1 pkt 1), nie powodują konieczności wprowadzenia ich w stosunku do obiektów istniejących podłączonych do zakładowych urządzeń infrastruktury technicznej Cukrowni.
3. Dla wszystkich urządzeń liniowych nadziemnych i podziemnych uzbrojenia terenu ustala się obowiązek lokalizowania ich w pasach ulicznych o uregulowanych prawnie liniach rozgraniczających, oraz w zaprojektowanych w tym celu pasach terenu niskiej zieleni izolacyjnej, z zachowaniem wzajemnych normatywnych odległości stosownie do przepisów szczególnych.
4. Ustalenia, o których mowa w ust. 3, obowiązują odpowiednio w stosunku do:
 - a) istniejących i projektowanych urządzeń magistralnych infrastruktury technicznej prowadzonych przez obszar osiedla, a nie stanowiących jego wyposażenia,
 - b) istniejących osiedlowych urządzeń liniowych i projektowanych przyłączy do poszczególnych obiektów i posesji.

§ 64.

W zakresie zaopatrzenia w wodę ustala się, że podstawowym źródłem będzie magistrala wodociągowa $\Phi 250$ doprowadzająca wodę od głównej magistrali $\Phi 400$ w ul. Wyszogrodzkiej do istniejącej i rozbudowywanej na terenie osiedla komunalnej sieci wodociągowej.

§ 65.

W zakresie odprowadzania ścieków bytowo - gospodarczych (sanitarnych) - ustala się, że:

- 1) głównym odbiornikiem ścieków będzie "Oczyszczalnia Wschód" przy ul. Grabówka,
- 2) odprowadzanie ścieków z terenu osiedla do oczyszczalni następować będzie kanałami projektowanymi do kolektora zbiorczego $\Phi 0,40$, - $\Phi 0,60$ m projektowanego w ulicach Korczaka, Harcerskiej i Borowickiej do przepompowni lokalizowanej przy skrzyżowaniu ulic Korczaka i Mazowieckiej, a następnie kanałem tłocznym w ulicy Grabówka do oczyszczalni,
- 3) projektowany kolektor zbiorczy, o którym mowa w pkt 2) uwzględnia możliwość odprowadzania ścieków bytowo - gospodarczych z terenu osiedla Parcele do "Oczyszczalni Wschód",
- 4) tereny osiedlowe położone poza zasięgiem grawitacyjnego odprowadzania ścieków

ZA ZGODNOŚĆ
Z ORYGINAŁEM

Wytyczne gospodarczych wyposażone zostaną w system pompowni i kanałów tłocznych umożliwiających odprowadzenie ścieków z tych terenów do systemu grawitacyjnego.

§ 66.

W zakresie odprowadzania wód opadowych ustala się, że:

- 1) główne ciągi uliczne wyposażone zostaną w kanały dla odprowadzania wód deszczowych do lokalnych oczyszczalni wyposażonych w separatory olejów i szlamu,
- 2) dla oczyszczalni wód deszczowych, o których mowa w pkt 1), przeznaczono tereny oznaczone na rysunku planu symbolami:
 - 1.I.NO. - dla osiedla Imielnica,
 - 2.I.NO. - dla osiedla Borowiczki,
 - 3.I.NO. - dla osiedla Borowiczki i Parcele,
- 3) odbiornikiem wód deszczowych po ich oczyszczeniu będą rzeki Rosica i Słupianka.

§ 67.

W zakresie zaopatrzenia w gaz ziemny przewodowy - ustala się, że:

- 1) doprowadzenie gazu ziemnego dla celów gospodarczych i grzewczych następować będzie z istniejącej na terenie osiedla gazowej sieci rozbiorczej przewidzianej do rozbudowy,
- 2) podstawowym źródłem zaopatrzenia w gaz pozostawać będzie przewód magistralny $\Phi 160$ średniego ciśnienia istniejący w ul. Harcerskiej.

§ 68.

W zakresie zaopatrzenia osiedla w energię elektryczną ustala się:

- 1) zasilanie w energię elektryczną następować będzie z istniejącej i projektowanej sieci napowietrznej i kablowej średniego napięcia 15kV,
- 2) utrzymanie lokalizacji istniejących stacji transformatorowych niekolidujących z ustaleniami planu i dostosowanie ich do aktualnych warunków dostawy energii elektrycznej,
- 3) prowadzona będzie sukcesywna rozbudowa sieci elektroenergetycznej średniego i niskiego napięcia oraz uzupełnianie jej nowymi stacjami transformatorowymi, w celu zabezpieczenia bieżących potrzeb rozbudowywanego osiedla, z zachowaniem warunków wydawanych przez Zakład Energetyczny,
- 4) istniejące linie elektroenergetyczne średniego i niskiego napięcia, kolidujące z ustaleniami planu, będą sukcesywnie przebudowywane w miarę bieżących potrzeb lub w wypadku konieczności ich modernizowania.

Rozdział 3

Tereny komunikacji, drogi i ulice.

(...)

§ 70.

1. Jako główny system obsługi komunikacyjnej osiedla i jego powiązań z podstawowym układem komunikacyjnym miasta, ustala się sieć ulic lokalnych klasy L oznaczonych na rysunku planu symbolem KL.1/2.
2. Dla ulic, o których mowa w ust. 1 - ustala się:
 - 1) możliwość bezpośredniej obsługi komunikacyjnej przyległych terenów i poszczególnych działek bez ograniczeń,
 - 2) możliwość lokalizowania przystanków autobusowych w zatokach oraz ścieżek rowerowych,
 - 3) szerokość jezdni 7,0m w ulicach przewidywanych do prowadzenia ruchu ciężkiego i komunikacji zbiorowej, w pozostałych ulicach szerokość jezdni 6,0m,
 - 4) możliwość lokalizowania bądź zachowania istniejących jezdni w układzie niesymetrycznym w stosunku do osi wyznaczonego pasa ulicznego ze względu na istniejący przebieg sieci gazowej lub istniejący już przebieg jezdni, oraz wodociągu magistralnego,

ZA ZGODNOŚĆ
Z ORYGINAŁEM

5) konieczność prowadzenia wszystkich urządzeń liniowych uzbrojenia terenu w pasach ulicznych wyznaczonych liniami rozgraniczającymi, z zachowaniem wzajemnych odległości stosownie do przepisów szczególnych.

3. Dla terenu pasów ulicznych oznaczonych na rysunku planu symbolami **KL.1/2** ustala się rozstaw linii rozgraniczających:

Symbol na rysunku planu 1	Nazwa ulicy lub jej odcinka 2	Szerokość w liniach rozgraniczających - m 3	Przebieg linii rozgraniczającej 4
(...)			
11.KL.1/2	ul. Pocztowa - odcinek od ul. Harcerskiej do rzeki Słupianki - odcinek od rzeki Słupianki do granicy miasta	20.0-25.0**) 25.0-30.0**)	- projektowane poszerzenie z uwzględnieniem włączenia w teren pasa ulicznego przebiegów istniejących podziemnych tras uzbrojenia, - projektowane poszerzenie z uwzględnieniem włączenia w teren pasa ulicznego przebiegów istniejących podziemnych tras uzbrojenia
(...)			

*) - Ulice istniejące, które tymczasowo pełnią funkcje ulic zbiorczych, do czasu zrealizowania układu ulic oznaczonych na rysunku planu symbolami 1.KZ.2/2 i 2.KZ.1/2.

**) - odległości zmienne według przebiegu linii zabudowy naniesionej na rysunku planu

(...)


ZA ZGODNOŚĆ
Z ORYGINAŁEM

-25- *[signature]*

[signature]

6903047d

-26-

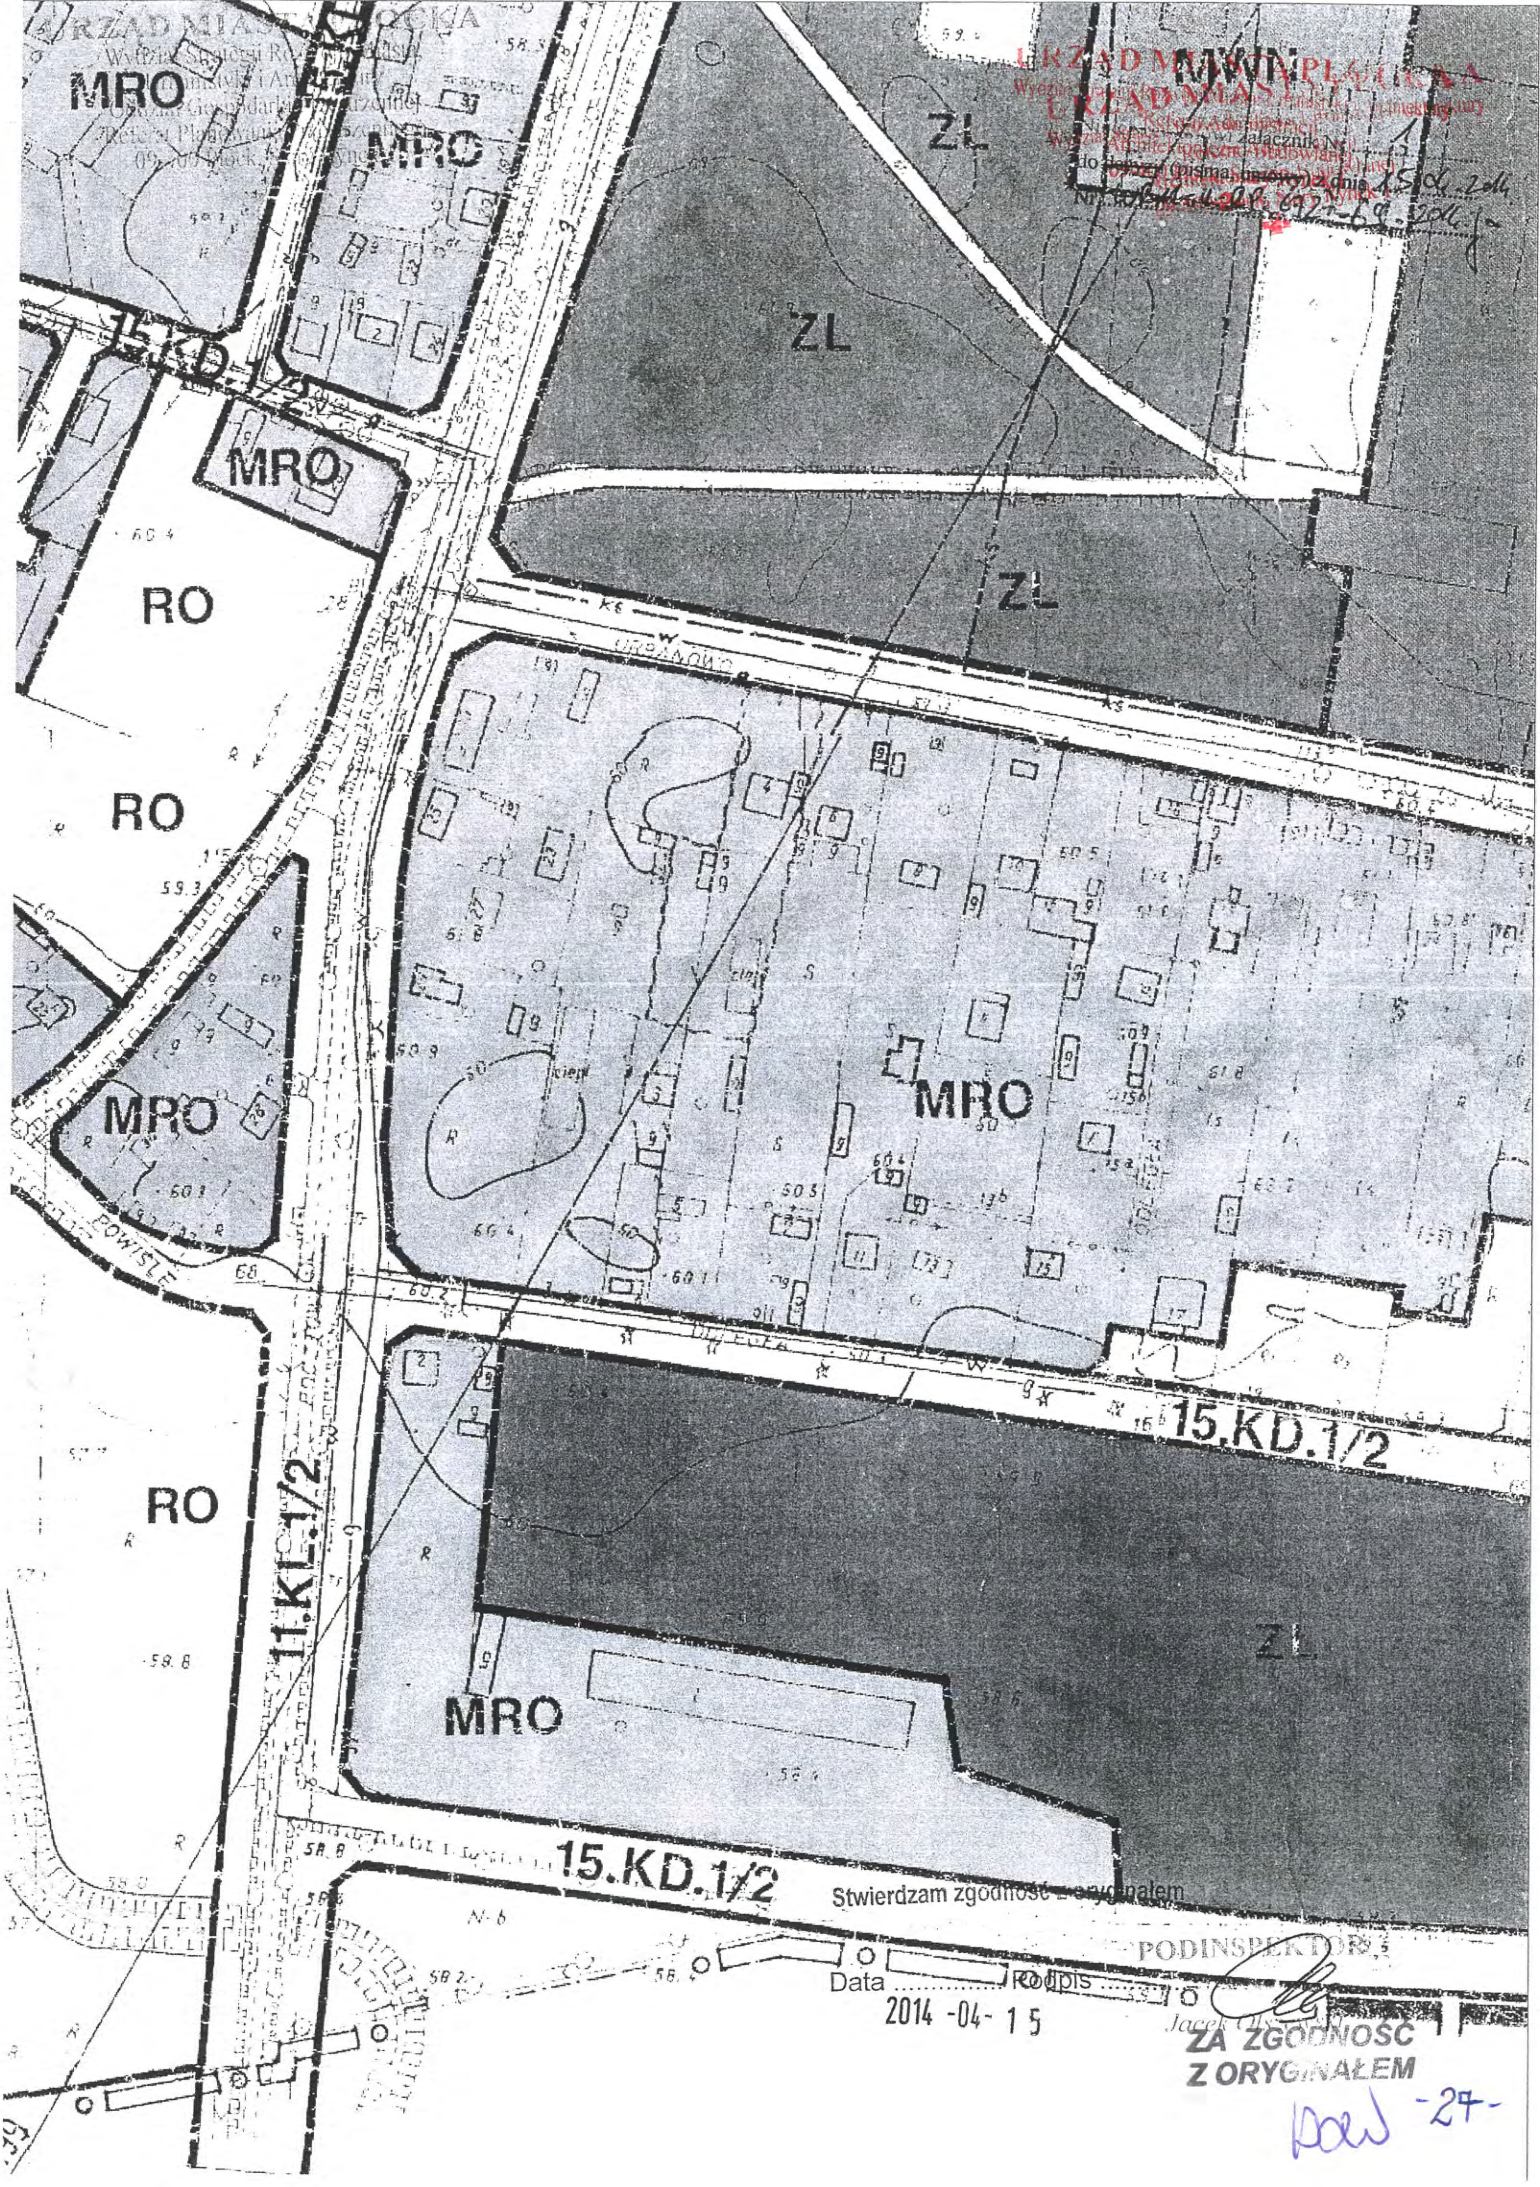

URZĄD MIASTO PLACIKA
Województwo Śląskie
Urząd Miasta
Wydział Geodezji i Katastru
ul. Główna 100
40-001 Katowice
Data: 2014-04-15
Podpis: [Signature]

Stwierdzam zgodność z oryginałem

PODINSPEKTOR

Data: 2014-04-15

ZA ZGODNOŚĆ
Z ORYGINAŁEM

27-

1:2000

MNU

UK

MRO

RO

MRO

10. KL 1/2

7E-2

2370/1

2406/12

MW

71

ZL

ZL

ZA ZGODNOŚĆ
ZORY

Doc 28

RO

MRO

MRO

MWM 1:2000

URZĄD MIASTA PŁOCKA

Wydział Inżynierii Miejskiej i Inżynierii Architektury

Biuro Inżynierii

ANIMEX Sp. z o.o. (z siedzibą w Płocku)

00-490 Płock, Stary Rynek 1

do decyzji pisma, umowy

Nr. 000001-PP-02/16

data 06.04.2016

68.2 du. 1c

ZL

2406/12

ZL

RO

RO

2370/1

MRO

MRO

RO

MRO

15.KD.1/2

15.KD.1/2

ZA ZGODNOŚĆ
Z ORYGINAŁEM

Q

pol

-29-

orientacyjna usytuowanie projektowanych pomcowni sieków sanitarnych	
projektowana oczyszczalnia wód deszczowych	INO
istniejąca sieć gazowa	
projektowana sieć gazowa	

INFORMACJE

granica miasta	
istniejące postulowane linie rozgraniczające na terenach poza granicami opracowania	
teren projektowanej oczyszczalni "Wschód"	B 86 NO
teren pompowni wody surowej	WZ
teren wód otwartych (rzeka Wisła)	W

tereny komunikacji, drogi i ulica	
ulica zbiorcza klasy Z	KZ. 1/2
ulice lokalne klasy L	KL. 1/2
ulice dojazdowe klasy D	KD. 1/2
ulice dojazdowe o przebiegach postulowanych	
plac i parkingi publiczne	KP.

Inne oznaczenia

obiekt zabytkowy	
stanowiska archeologiczne	
pomnik przyrody	

Infrastruktura techniczna

istniejące główne trasy sieci wodociągowej	
projektowane główne trasy sieci wodociągowej	
istniejący przewód wody surowej ϕ 500	
istniejąca główna sieć kanalizacji sanitarnej	
projektowane główne trasy sieci kanalizacji sanitarnej	
istniejąca sieć kanalizacji deszczowej	
projektowane główne trasy kanalizacji deszczowej	

tereny zabudowy mieszkaniowej ekstensywnej - rezydencjalnej	MNZ
tereny zabudowy usługowo- mieszkaniowej	UMN
tereny zabudowy usługowej	U
tereny zabudowy usługowej z zielenią towarzyszącą	UK
tereny publiczne usług zdrowia	UZ
tereny publiczne usług oświaty	UO
tereny publiczne usług sportu i rekreacji	US

tereny publiczne urządzeń ochrony przeciwpowodziowej	
tereny publiczne eksploatacji rzek i cieków wodnych	ZE-2

tereny publiczne urządzeń infrastruktury technicznej	INO
---	-----

tereny rolnicze i ogrodnicze istniejącej zabudowy o charakterze zagrodowym jednorodzinnym i usługowym	MRO
--	-----

tereny rolnicze pozostające bez prawa zabudowy	RO
---	----

teren cmentarza parafialnego	ZC
------------------------------	----

zalesiona część terenu cmentarza parafialnego	
--	--

teren parku zabytkowego	Zp
-------------------------	----

tereny leśne	ZL
--------------	----

tereny zieleni izolacyjnej	ZI
-------------------------------	----

tereny przemysłowe - składowe	PS
----------------------------------	----

tereny wód otwartych	
-------------------------	--

USTALENIA PLANU

Ustalenia ogólne, granice

granice opracowania i obowiązki planu	A-Z
obowiązujące linie rozgraniczające terenów o różnym przeznaczeniu podstawowym i różnym sposobie użytkowania	
postulowane linie rozgraniczające terenów o różnym przeznaczeniu podstawowym i różnym sposobie użytkowania	

istniejące granice działek budowlanych	
postulowane granice projekto- wanych działek budowlanych	
nieprzekraczalne linie zabudowy	
obowiązujące linie zabudowy usługowej	

granica Zespołu Przyrodniczo- Krajobrazowego Jaru Rzeki Rosicy	
---	--

granica strefy zagrożenia powodziowego	
---	--

granica chronionego krajobrazu	
-----------------------------------	--

granica parku zabytkowego	
------------------------------	--

granica strefy ekologicznej i ochrony konserwatorskiej parku	
granica pośredniej strefy ochrony ujęcia wody dla Płocka ustalona wspólnie	

Przeznaczenie terenów

tereny zabudowy mieszkaniowej jednorodzinnej	MN
tereny z przewagą zabudowy wielo- rodzinnej o niskiej intensywności	MWN
tereny zabudowy mieszkaniowej - usługowej	MNU

ZA ZGODNOŚĆ
Z ORYGINAŁEM

30-



PREZYDENT MIASTA PŁOCKA

URZĄD MIASTA PŁOCKA
Wydział Strategii Rozwoju Miasta, Urbanistyki i Architektury
Referat Administracji
Architektoniczno-Budowlanej
09-400 Płock, Stary Rynek 1
-2-

Płock, 12 czerwca 2014 r.

WKŚ-I.6220.29.2014.ER

DECYZJA o środowiskowych uwarunkowaniach

Na podstawie art. 104 Kodeksu postępowania administracyjnego (Dz. U. z 2013r. poz. 267), w związku z art. 71 ust. 1, ust. 2 pkt 2, art. 73 ust. 1, art. 75 ust. 1 pkt 4, art. 84, art. 85 ust. 1 i ust. 2 pkt 2 i ust. 3 ustawy z dnia 3 października 2008 r. o udostępnianiu informacji o środowisku i jego ochronie, udziale społeczeństwa w ochronie środowiska oraz o ocenach oddziaływania na środowisko (Dz. U. Nr 199, poz. 1227 ze zm., zwanej dalej ustawą „oos”), a także § 3 ust. 1 pkt 60, 79 rozporządzenia Rady Ministrów z dnia 9 listopada 2010 r. w sprawie przedsięwzięć mogących znacząco oddziaływać na środowisko (Dz.U. Nr. 213 poz. 1397 ze zmianami), po rozpatrzeniu wniosku Gminy - Miasto Płock reprezentowanej przez Pana Henryka Tarnowskiego – wiceprezesa zarządu firmy: Zarząd Inwestycji Sp. z o.o. z siedzibą w Kutnie przy ul. Podrzecznej 5a,

o r z e k a m

Stwierdzić brak potrzeby przeprowadzenia oceny oddziaływania na środowisko dla przedsięwzięcia pn.: „Rozbudowa ulicy Pocztowej w Płocku na odcinku od skrzyżowania z ul. Harcerską i ul. Korczaka do granicy miasta wraz z brakującą infrastrukturą techniczną”

UZASADNIENIE

Gmina - Miasto Płock reprezentowana przez Pana Henryka Tarnowskiego – wiceprezesa Zarządu firmy: Zarząd Inwestycji Sp. z o.o. z siedzibą w Kutnie, ul. Podrzeczna 5a wystąpiła do Prezydenta Miasta Płocka z wnioskiem o wydanie decyzji o środowiskowych uwarunkowaniach dla przedsięwzięcia pn.: „Rozbudowa ulicy Pocztowej w Płocku na odcinku od skrzyżowania z ul. Harcerską i ul. Korczaka do granicy miasta wraz z brakującą infrastrukturą techniczną”.

Przedmiotowe przedsięwzięcie zaliczane jest do przedsięwzięć mogących potencjalnie znacząco oddziaływać na środowisko wymienionych w § 3 ust. 1 pkt 60, 79 rozporządzenia Rady Ministrów z dnia 9 listopada 2010r. w sprawie przedsięwzięć mogących znacząco oddziaływać na środowisko (Dz.U. Nr. 213 poz. 1397), a więc zgodnie z art. 71 ust. 2 pkt 2 ustawy oos wymaga uzyskania decyzji o środowiskowych uwarunkowaniach.

Organ prowadzący postępowanie w dniu 28 kwietnia 2014 r. wszczął postępowanie administracyjne i wypełniając zapisy art. 64 ust. 1 pkt 1 i 2 ustawy oos w dniu 05.05.2014 r. pismami znak WKŚ-I.6220.29.2014.ER wystąpił do Regionalnego Dyrektora Ochrony Środowiska w Warszawie i Państwowego Powiatowego Inspektora Sanitarnego w Płocku z prośbą o wydanie opinii co do potrzeby przeprowadzenia oceny oddziaływania tego przedsięwzięcia na środowisko i określenia ewentualnego zakresu raportu.

Regionalny Dyrektor Ochrony Środowiska w Warszawie postanowieniem znak WOŚ-II.4240.561.2014.JC z dnia 20.05.2014 r. wyrazili opinię, że nie ma konieczności przeprowadzenia oceny oddziaływania na środowisko dla przedsięwzięcia polegającego na budowie ulicy Borowickiej wraz z brakującą infrastrukturą.

Państwowy Powiatowy Inspektor Sanitarny w Płocku nie wydał opinii w ustawowo określonym terminie (14 dni). Zgodnie z art. 78 ust. 4 ustawy niewydanie przez właściwy organ Państwowej Inspekcji Sanitarnej opinii w/w terminie traktuje się jako brak zastrzeżeń.

Urząd Miasta Płocka
Stary Rynek 1, 09-400 PŁOCK
tel: 24 367 14 00, fax: 24 367 14 02, prezydent@plockau, www.plockau

ZA ZGODNOŚĆ
Z ORYGINAŁEM

[Podpis] -31-

Organ prowadzący obwieszczeniem z dnia 05 maja 2014 r. zawiadomił strony postępowania o wszczęciu postępowania i o możliwości zapoznania się ze złożonymi dokumentami.

Po przeprowadzeniu analizy informacji zawartych w karcie informacyjnej przedsięwzięcia, uwzględniając uwarunkowania określone w art. 63 ust 1 ustawy „oś” oraz biorąc pod uwagę powyższe opinie tutejszy organ postanowił stwierdzić brak potrzeby przeprowadzenia oceny oddziaływania przedmiotowego przedsięwzięcia na środowisko, zważywszy na:

1) Rodzaj i charakterystyka przedsięwzięcia, z uwzględnieniem:

a) skali przedsięwzięcia i wielkości zajmowanego terenu oraz ich wzajemnych proporcji:

Planowane przedsięwzięcie polegać będzie na rozbudowie ul. Pocztovej w Płocku na odcinku od skrzyżowania z ulicą Harcerską i ulicą Korczaka do granicy miasta wraz z brakującą infrastrukturą techniczną. Przedmiotowa ulica zlokalizowana będzie na osiedlu Borowiczki obręb 1 - Podolszyce - Borowiczki w Płocku i stanowić będzie drogę lokalną obsługującą zabudowę jednorodzinną.

W ciągu drogi znajduje się obiekt mostowy na rzece Słupiance w dobrym stanie technicznym (wyłączony z przedmiotowej inwestycji).

Charakterystyczne parametry przedmiotowej inwestycji:

- długość całkowita projektowanych odcinków ulicy - około 1100 m;
- nawierzchnia ulicy z betonu asfaltowego - około 6150 m²;
- nawierzchnia chodników i ścieżki rowerowej (chodnik z kostki betonowej, ścieżka rowerowa z betonu asfaltowego) - około 3800 m²;
- nawierzchnia zjazdów z kostki betonowej - około 600 m²;
- długość projektowanego kanału deszczowego - około 1100 mb;
- kategoria ruchu - KR3;
- klasa drogi - L (lokalna);
- prędkość projektowa - 30 km/h.

Zakres prac obejmować będzie wykonanie:

- ulicy o jezdni dwukierunkowej o nawierzchni z betonu asfaltowego o szerokości 6,0 - 7,0 m;
- sięgacza w kierunku wschodnim zakończonego placem do zawracania - szerokość jezdni 5,0 m;
- chodników z kostki brukowej o szerokości 2,0 - 1,5 m;
- ścieżki rowerowej o szerokości 2,0 m;
- opaski o szerokości 1,0 m przy krawężniku jezdni po stronie zachodniej;
- dwóch zatok autobusowych;
- zjazdów indywidualnych.

Wody opadowe zostaną odprowadzone poprzez projektowane wpusty kanalizacji deszczowej podłączone do projektowanego kanału deszczowego, który będzie posiadał zrzuty do istniejącej kanalizacji deszczowej w ulicy Harcerskiej oraz częściowo do rowu melioracyjnego i rzeki Słupianki - poprzez osadniki piasku i separator oleju. Kanał zostanie wykonany z rur PP o średnicy D200, D250 i D300, natomiast studnie zostaną wykonane z kręgów żelbetonowych D1200. W trakcie robót sanitarnych zostaną wykonane do działek brakujące przyłącza: sanitarne, wodociągowe i deszczowe.

b) powiązań z innymi przedsięwzięciami, w szczególności kumulowania się oddziaływań przedsięwzięć znajdujących się na obszarze, na którym będzie oddziaływać przedsięwzięcie:

Planowana inwestycja będzie częściowo powiązana z innymi przedsięwzięciami (krzyżuje się z innymi drogami). Jednak z uwagi na rodzaj i skalę przedsięwzięcia nie przewiduje się wystąpienia ponadnormatywnego kumulowania się oddziaływań przedsięwzięć znajdujących się na obszarze, na który będzie oddziaływać przedsięwzięcie.

c) wykorzystania zasobów naturalnych:

Do realizacji przedsięwzięcia wykorzystane zostaną: masa asfaltowa, krawężniki i obrzeża betonowe, kostka betonowa tłuczeń kamienny, beton, pospółka, piasek, cement, woda, rury PP, kręgi żelbetonowe oraz paliwo i energia (do pracy sprzętu wykorzystanego przy realizacji przedsięwzięcia). Powyższe materiały zostaną wbudowane w ilościach niezbędnych i normatywnych do realizacji zadania inwestycyjnego.

**ZA ZGODNOŚĆ
Z ORYGINAŁEM**

d) emisji i występowania innych uciążliwości:

W trakcie rozbudowy drogi w analizowanym rejonie wystąpią okresowe uciążliwości spowodowane pracą sprzętu budowlanego oraz przejazdami pojazdów transportujących materiały budowlane. W celu ograniczenia tych uciążliwości prace wykonywane będą z użyciem sprzętu sprawnego technicznie.

Odpady powstające w trakcie budowy będą selektywnie gromadzone w wyznaczonych miejscach, a następnie przekazywane uprawnionym odbiorcom do ich dalszego zagospodarowania.

Eksploatacja przedsięwzięcia wiązała się będzie z emisjami substancji do powietrza oraz hałasu, pochodzącymi z pojazdów poruszających się po drodze. Duży wpływ na wielkość emisji i rozkład stężeń substancji ma przede wszystkim wielkość i struktura ruchu, a ponadto stan techniczny pojazdów, rodzaj stosowanego paliwa oraz budowa silnika. Budowa nawierzchni bitumicznej drogi przyczyni się do zmniejszenia emisji hałasu i substancji do powietrza poprzez zwiększenie płynności ruchu pojazdów.

Wody opadowe zostaną odprowadzone, poprzez projektowane wpusty ze studnią osadnikową wykonane zgodnie z obowiązującymi normami połączone, do projektowanego kanału deszczowego.

e) ryzyka wystąpienia poważnej awarii, przy uwzględnieniu używanych substancji i stosowanych technologii:

Jest to przedsięwzięcie, w przypadku którego nie występuje ryzyko wystąpienia poważnej awarii.

2. Usytuowanie przedsięwzięcia, z uwzględnieniem środowiska i odnawiania się zasobów naturalnych, walorów przyrodniczych i krajobrazowych oraz uwarunkowań miejscowych planów zagospodarowania przestrzennego – uwzględniające:

a) obszary wodno – błotne oraz inne obszary o płytkim zaleganiu wód podziemnych

Przedsięwzięcie będzie realizowane poza miejscem występowania obszarów wodno-błotnych i innych o płytkim zaleganiu wód podziemnych.

b) obszary wybrzeży

Przedmiotowe przedsięwzięcie leży poza obszarami wybrzeży.

c) obszary górskie lub leśne

Przedmiotowe przedsięwzięcie leży poza obszarami góorskimi i leśnymi.

d) obszary objęte ochroną, w tym strefy ochronne ujęć wód i obszary ochronne zbiorników wód śródlądowych

W rejonie inwestycji nie występują obszary objęte ochroną, w tym strefy ochronne ujęć wód i obszary ochronne zbiorników wód śródlądowych.

e) obszary wymagające specjalnej ochrony ze względu na występowanie gatunków roślin i zwierząt lub ich siedlisk lub siedlisk przyrodniczych objętych ochroną, w tym obszary Natura 2000 oraz pozostałe formy ochrony przyrody

Planowane przedsięwzięcie zlokalizowane jest w granicach administracyjnych miasta Płocka poza formami ochrony przyrody, o których mowa w art. 6 ust. 1 ustawy z dnia 16 kwietnia 2004 r. o ochronie przyrody (Dz. U. z 2013 r., poz. 627, ze zm.).

W bezpośrednim sąsiedztwie planowanej inwestycji, wzdłuż granicy miasta Płocka przebiega granica Nadwiślańskiego Obszaru Chronionego Krajobrazu. W miejscu tym przebiega również granica obszaru Natura 2000 Dolina Środkowej Wisły PLB140004, natomiast granica obszaru Kampinoska Dolina Wisły znajduje się w odległości około 100 m.

Pomimo bliskiej odległości ww. obszarów Natura 2000, planowana inwestycja nie wpłynie negatywnie na gatunki - przedmioty ochrony, nie pogorszy stanu ich siedlisk i nie wpłynie negatywnie w sposób znaczący na spójność sieci Natura 2000.

Po zapoznaniu się z charakterem niniejszego przedsięwzięcia, biorąc pod uwagę jego lokalizację, stwierdza się brak znaczącego negatywnego wpływu realizacji inwestycji na przyrodę.

ZA ZGODNOŚĆ
Z ORYGINAŁEM

[Podpis] -33-

f) obszary, na których standardy jakości środowiska zostały przekroczone

Z przedłożonych materiałów nie wynika, aby w miejscu realizacji inwestycji oraz w jej pobliżu występowały obszary, na których standardy jakości zostały przekroczone.

g) obszary o krajobrazie mającym znaczenie historyczne, kulturowe lub archeologiczne

W miejscu realizacji inwestycji oraz w jej pobliżu brak jest obszarów o krajobrazie mającym znaczenie historyczne, kulturowe lub archeologiczne.

h) gęstość zaludnienia

Gęstość zaludnienia w mieście Płocku wynosi 1404 os./km² (wg GUS 2013 r.).

i) obszary przylegające do jezior

W zasięgu oddziaływania inwestycji nie występują jeziora.

j) uzdrowiska i obszary ochrony uzdrowiskowej

W rejonie realizacji przedsięwzięcia brak jest uzdrowisk i obszarów ochrony uzdrowiskowej.

3. Rodzaj i skala możliwego oddziaływania rozważanego w odniesieniu do uwarunkowań wymienionych w pkt 1 i 2 wynikających z:

a) zasięgu oddziaływania – obszaru geograficznego i liczby ludności, na którą przedsięwzięcie może oddziaływać

Oddziaływanie przedsięwzięcia, z uwagi na jego niewielką skalę ograniczy się do najbliższego otoczenia i okresu jego realizacji. Nie przewiduje się, aby po zakończeniu prac wzrosło natężenie ruchu, w związku z czym nie wystąpi wzrost oddziaływań w stosunku do stanu istniejącego.

b) transgranicznego charakteru oddziaływania przedsięwzięcia na poszczególne elementy przyrodnicze

Ze względu na rodzaj planowanej inwestycji oraz jej lokalizację nie wystąpi transgraniczne oddziaływanie na środowisko.

c) wielkości i złożoności oddziaływania, z uwzględnieniem obciążenia istniejącej infrastruktury technicznej

Na podstawie przedstawionej dokumentacji można stwierdzić, że w związku z realizacją i eksploatacją przedsięwzięcia nie wystąpią oddziaływania o znacznej wielkości i złożoności. Planowane przedsięwzięcie nie powinno negatywnie oddziaływać na środowisko.

d) prawdopodobieństwa oddziaływania

Informacje zawarte we wniosku potwierdzają wystąpienie oddziaływań na etapie realizacji przedsięwzięcia.

Oddziaływania te będą typowe dla robót budowlanych, będą miały jedynie zasięg lokalny i ograniczą się do najbliższego obszaru realizacji inwestycji.

e) czasu trwania, częstotliwości i odwracalności oddziaływania

Oddziaływania powstające na etapie realizacji przedsięwzięcia mają charakter tymczasowy i ustąpią po zakończeniu prac budowlanych. Z fazą eksploatacji związane będą natomiast oddziaływania ciągłe, skorelowane swoją wielkością i czasem trwania, z ruchem samochodowym na drodze.

Zgodnie z art. 10 KPA strony niniejszego postępowania zostały poinformowane zawiadomieniem Prezydenta Miasta Płocka z dnia 28.08.2014 r. o wydaniu decyzji w przedmiotowej sprawie oraz możliwości zapoznania się ze zgromadzoną dokumentacją, w tym z opinią Regionalnego Dyrektora Ochrony Środowiska w Warszawie.

**ZA ZGODNOŚĆ
Z ORYGINAŁEM**

-34-

[Podpis]

Organ prowadzący przedmiotowe postępowanie uwzględniając powyższe i dzieląc stanowisko Regionalnego Dyrektora Ochrony Środowiska w Warszawie w tej sprawie w dniu 28.05.2014 r. wydał postanowienie znak WKŚ-I.6220.29.2014.ER, w którym stwierdził brak potrzeby przeprowadzenia oceny oddziaływania na środowisko dla przedmiotowego przedsięwzięcia.

Informacje o wniosku, postanowieniu oraz decyzji zostały umieszczone w prowadzonym przez Prezydenta Miasta Płocka publicznie dostępnym wykazie danych o dokumentach zawierających informacje o środowisku i jego ochronie.

Biorąc pod uwagę powyższe oraz zapisy art 84 ustawy „oś” orzeczono jak w sentencji.

POUCZENIE

Od niniejszej decyzji służy stronie odwołanie do Samorządowego Kolegium Odwoławczego w Płocku za pośrednictwem Prezydenta Miasta Płocka w terminie 14 dni od daty jej otrzymania.

Załącznik nr 1 - charakterystyka przedsięwzięcia stanowiąca integralną część niniejszej decyzji.



Z up. Prezydenta Miasta Płocka

Joanna Tomaszewska-Bielkowska
Kierownik
Oddziału Ochrony Środowiska

Decyzja stała się ostateczna
z dniem 28.05.2014
GŁÓWNY SPECJALISTA
podpis
Katarzyna Kosowska

Otrzymują:

1. Wnioskodawca,
2. Strony postępowania*,
3. WKŚ-I.a/a

Do wiadomości:

1. Regionalny Dyrektor Ochrony Środowiska w Warszawie,
2. Państwowy Powiatowy Inspektor Sanitarny w Płocku

ZA ZGODNOŚĆ
Z ORYGINAŁEM

[Signature]

*Strony, których interesu prawnego dot. postępowanie w ilości powyżej 20 (zgodnie z art. 74 ust. 3 ustawy o udostępnianiu informacji o środowisku i jego ochronie, udziale społeczeństwa w ochronie środowiska oraz o ocenach oddziaływania na środowisko (Dz.U. Nr 199 poz. 1227 ze zm.) oraz art. 49 KPA) zostały poinformowane komunikatem umieszczonym na tablicy ogłoszeń Urzędu Miasta Płocka i na stronie internetowej Urzędu.

**Załącznik nr 1 do decyzji Prezydenta Miasta Płocka
znak WKS-I.6220.29.2014.ER z dnia 12 czerwca 2014 r.**

-2-

CHARAKTERYSTYKA PRZEDSIĘWZIĘCIA

Przedmiotowe przedsięwzięcie polega na rozbudowie ul. Pocztowej w Płocku na odcinku od skrzyżowania z ul. Harcerską i ulicą Korczaka do granicy miasta wraz z brakującą infrastrukturą techniczną. Przedmiotowa inwestycja zlokalizowana jest w Płocku na osiedlu Borowiczki.

Długość całkowita projektowanych odcinków ulicy wynosi ok. 1 100 m.

Projektowane parametry projektowanych nawierzchni:

- nawierzchnia ulicy z betonu asfaltowego ok. 6150 m²,
- nawierzchnia chodników i ścieżki rowerowej (chodnik z kostki betonowej, ścieżka rowerowa z betonu asfaltowego) ok. 3800 m²,
- nawierzchnia zjazdów z kostki betonowej ok. 600 m²,
- Długość projektowanego kanału deszczowego ok. 1100 mb.

Na ulicy odbywa się ruch pojazdów związany z występującą zabudową jednorodzinną (dojazd do posesji) oraz ruch pojazdów komunalnych (wywóz śmieci) i komunikacji miejskiej (autobusy). Inwestycja ma na celu polepszenie dostępności komunikacyjnej przyległych terenów mieszkaniowych oraz poprawę bezpieczeństwa i komfortu mieszkańców przyległych posesji.

W pasie drogowym znajduje się następujące uzbrojenie terenu: wodociąg, kanalizacja sanitarna, napowietrzna linia energetyczna wraz z oświetleniem ulicy, kable energetyczne doziemne, kable telefoniczne doziemne (kanalizacja telefoniczna), napowietrzna linia telefoniczna, gazociąg.

Planowane przedsięwzięcie obejmuje wykonanie:

- ulicy o jezdni dwukierunkowej o nawierzchni z betonu asfaltowego – szer. 6,0 – 7,0 m,
- sięgacza w kierunku wschodnim zakończonego placem do zawracania – szer. jezdni 5,0 m
- chodniki z kostki betonowej o szer. 2,0m – 1,5 m
- ścieżka rowerowa o szer. 2,0 m
- opaska przy krawężniku jezdni po stronie zachodniej – szer. 1,0 m
- zatoki autobusowe – 2 szt.
- zjazdy indywidualne szerokości wg. bram istniejących.

Wody opadowe zostaną odprowadzone poprzez projektowane wpusty kanalizacji deszczowej podłączone do projektowanego kanału deszczowego. Projektowany kanał deszczowy będzie posiadał rzuty do istniejącej kanalizacji deszczowej w ulicy Harcerskiej oraz częściowo do rowu melioracyjnego i rzeki Słupianki - po przez osadnik piasku i separator oleju. Kanał zostanie wykonany z rur PP o średnicy D200, D250, D300. Studnie zostaną wykonane z kręgów żelbetowych D1200. W trakcie robót sanitarnych zostaną wykonane do działek brakujące przyłącza: sanitarne, wodociągowe i deszczowe - za zgodą właściciela działki.

W celu prawidłowego oświetlenia ulic zostanie zaprojektowane nowe oświetlenie z układem zasilania i sterowania. Zastosowane zostaną energooszczędne oprawy LED na słupach aluminiowych istniejące oprawy oświetleniowe zostaną zdemontowane.

Z uwagi na planowane przedsięwzięcie budowy w/w ulic część istniejącego uzbrojenia zostanie przebudowana w zakresie kolizji z projektowanymi elementami pasa drogowego takimi jak krawężniki, nawierzchnia.

Z uwagi na wąski pas drogowy, który w swojej szerokości musi pomieścić projektowaną nawierzchnię ulic, zatok autobusowych, chodników i ścieżkę rowerową przewiduje się niezbędne wycinki drzew krzaków zlokalizowanych w pasie drogowym i skrajni projektowanej ulicy.

Roboty ziemne i rozbiórkowe wykonywane będą przy użyciu sprzętu mechanicznego – koparek, pił do cięcia, frezarek do asfaltu, samochodów. Podczas wykonywania nawierzchni ulic przy układaniu kostki betonowej – zagęszczarki płytowe. Materiały budowlane transportowane będą przy pomocy samochodów samowyładowczych i dostawczych.

Planowane przedsięwzięcie znajduje się poza obszarami objętymi ochroną na mocy ustawy o ochronie przyrody.

**ZA ZGODNOŚĆ
Z ORYGINAŁEM**

[Podpis]

Z up. Prezydenta Miasta Płocka

Joanna Tomaszewska-Bielkowska
Kierownik
Oddziału Ochrony Środowiska

-36-



PREZYDENT MIASTA PŁOCKA

Decyzja stała się ostateczna
w dniu 23.08.2014r.

Poświadczenie wydano w dniu
URZĄD MIASTA PŁOCKA
Wydział Spraw i Relacji z Obywatelami
Zap. Prezydenta Miasta Płocka
Beata Schillewicz
Architektoniczno-Techniczny
Specjalista ds. administrowania
pasem drogowym
Miejskiego Zarządu Dróg w Płocku

MZD-DT.432.1.237.2014.BS

Płock, dn. 05.08.2014r.

DECYZJA Nr 179/14

Na podstawie art. 39 ust.3, 3a, 4, 5 ustawy z dnia 21 marca 1985 r. o drogach publicznych (j.t. Dz. U. z 2013r, poz. 260 ze zm.), art. 104 ustawy z dnia 14 czerwca 1960 r. – Kodeks postępowania administracyjnego (j.t. Dz. U. z 2013r, poz. 267), po rozpatrzeniu wniosku złożonego przez: Pana Henryka Tarnowskiego Zarząd Inwestycji Sp. z o.o., ul. Podrzeczna 5a, 99-300 Kutno działającego z pełnomocnictwa Gminy Miasto Płock, Pl. Stary Rynek 1, 09-400 Płock, z dnia 24.02.2014r., działając z upoważnienia Prezydenta Miasta Płocka

postanawiam

I. zezwolić Gminie Miasto Płock na lokalizację urządzenia niezwiązanego z potrzebami zarządzania drogami lub potrzebami ruchu drogowego w pasie drogowym ulicy Pocztowej w Płocku – dz. nr 2370/1 – sieć kanalizacji sanitarnej, przyłącza kanalizacji sanitarnej, zgodnie z załącznikami graficznymi, pod następującymi warunkami:

1. Dokumentację techniczną należy opracować zgodnie z ustawą z dnia 21 marca 1985r. o drogach publicznych (j.t. Dz. U. z 2013r, poz. 260 ze zm.) oraz Rozporządzeniem Ministra Transportu i Gospodarki Morskiej z dnia 02 marca 1999r. w sprawie warunków technicznych jakim powinny odpowiadać drogi publiczne i ich usytuowanie - Dz.U. z 1999r. Nr 43 poz. 430.
2. Jeżeli budowa, przebudowa lub remont drogi wymaga przełożenia urządzenia, koszt tego przełożenia ponosi jego właściciel, zgodnie z art. 39 ust. 5 ustawy o drogach publicznych.
3. Utrzymanie urządzenia należy do jego posiadacza, zgodnie z art. 39 ust. 4 ustawy o drogach publicznych.
4. Realizacja i koszty budowy powyższej inwestycji, w tym usunięcie powstałych kolizji w trakcie prowadzenia robót, należą do inwestora. W przypadku naruszenia praw osób trzecich, spowodowania awarii urządzeń obcych w trakcie prowadzenia robót, wypadków lub kolizji, skutki ponosić będzie umieszczający w/w urządzenie.
5. Zarządca drogi zastrzega sobie możliwość zmiany warunków decyzji, a także jej wygaśnięcia w trybie art. 162 kpa ze szczególnie ważnych powodów, nie dających się przewidzieć w chwili wydania niniejszej decyzji, bez prawa do odszkodowania, a także w przypadku nie dopełnienia przez stronę warunków zawartych w niniejszej decyzji.
6. Zezwolenie na lokalizację urządzenia w pasie drogowym wygasa, jeżeli w ciągu 3 lat od jego wydania, urządzenie nie zostało wybudowane.
7. **Odtworzenia terenu po prowadzonych pracach należy wykonać zgodnie z Instrukcją na odtworzenie nawierzchni w obrębie pasa drogowego, naruszonych w wyniku robót kanalizacyjnych, wodociągowych, ciepłowniczych, gazociągowych, elektrycznych, telekomunikacyjnych itp. wprowadzoną zarządzeniem Nr 610/11 Prezydenta Miasta Płocka z dnia 30 czerwca 2011r.**

Powyższe zezwolenie na lokalizację obiektu w pasie drogowym jest równoznaczne z przyznaniem inwestorowi prawa do dysponowania gruntem na cele budowlane, niezbędnego do uzyskania pozwolenia na budowę lub zgłoszenia właściwemu organowi.

II. umorzyć postępowanie w zakresie lokalizacji na działkach nr 2462, 2406/12, 2435.

UZASADNIENIE

W dniu 24.07.2014r. Pan Henryk Tarnowski Zarząd Inwestycji Sp. z o.o., ul. Podrzeczna 5a, 99-300 Kutno działający z pełnomocnictwa Gminy Miasto Płock, Pl. Stary Rynek 1, 09-400 Płock złożył w siedzibie organu I instancji wniosek o wydanie decyzji na lokalizację urządzeń niezwiązanych z potrzebami zarządzania drogami lub potrzebami ruchu drogowego w pasie drogowym ulicy Pocztowej w Płocku.

Ad. I. Organ I instancji po wnikliwym przeanalizowaniu sprawy postanowił zezwolić na zlokalizowanie urządzeń niezwiązanych z potrzebami zarządzania drogami lub potrzebami ruchu drogowego w pasie drogowym ulicy Pocztowej w Płocku – dz. nr nr 2370/1 – sieć kanalizacji sanitarnej, przyłącza kanalizacji sanitarnej, zgodnie z załącznikami graficznymi.

O tym co może znajdować się w pasie decyduje zarządca drogi, który przy wydawaniu zezwoleń musi jednak kierować się przede wszystkim obowiązującymi przepisami oraz wykonywaniem nałożonych na niego obowiązków, do których między innymi zalicza się bezpieczeństwo ruchu i pieszych oraz wykorzystywać posiadaną wiedzę i praktykę w zarządzaniu drogami.

Art. 39 ust. 1 pkt 1 (zasada ochrony pasa drogowego) ustawy o drogach publicznych wskazuje: „w szczególności zabrania się w pasie drogowym lokalizacji obiektów budowlanych, umieszczania urządzeń, przedmiotów i materiałów niezwiązanych z potrzebami zarządzania drogami lub potrzebami ruchu drogowego”.

Wyjątek stanowi zapis ust. 3 cyt. przepisu, zgodnie z którym „w szczególnie uzasadnionych przypadkach lokalizowanie w pasie drogowym obiektów budowlanych lub urządzeń niezwiązanych z potrzebami zarządzania drogami lub potrzebami ruchu drogowego może nastąpić wyłącznie za zezwoleniem właściwego zarządcy drogi, wydawanym w drodze decyzji administracyjnej”.

Z przywołanych przepisów wynika jednoznacznie, iż ustawodawca w celu ochrony pasa drogowego przeznaczonego do ruchu lub postoju pojazdów oraz do ruchu pieszych, wprowadził zakaz lokalizowania w nim w/w urządzeń i obiektów. Warunkiem odstąpienia od tego zakazu jest wystąpienie w konkretnej sprawie szczególnie uzasadnionego przypadku. Udzielenie zatem zezwolenia powinno mieć charakter wyjątkowy. Ten sam art. ust. 3a, mówi, iż: **„w decyzji, o której mowa w ust. 3, określa się w szczególności: rodzaj inwestycji, sposób, miejsce i warunki jej umieszczenia w pasie drogowym”**. Jednoznacznie więc wynika z przywołanych przepisów, iż organ I instancji zgodnie z przywołaną zasadą wręcz ma obowiązek określenia warunków umieszczenia danego urządzenia w pasie drogowym.

Według organu I instancji w niniejszej sprawie zachodzą przesłanki określone w art. 39 ust. 3 ustawy o drogach publicznych uzasadniające wyrażenie zgody na zlokalizowanie urządzeń niezwiązanych z potrzebami zarządzania drogami lub potrzebami ruchu drogowego w pasie drogowym ulicy Pocztowej w Płocku – dz. nr nr 2370/1 – sieć kanalizacji sanitarnej, przyłącza kanalizacji sanitarnej, zgodnie z załącznikami graficznymi.

Ad. II W oparciu o materiał dowodowy stwierdzono, iż przedmiotowe działki nie znajdują się w zarządzie Miejskiego Zarządu Dróg w Płocku. Z tego powodu postępowanie w sprawie stało się bezprzedmiotowe.

Nakłada się na Inwestora obowiązek dopełnienia warunków niniejszej decyzji pod rygorem zastosowania art. 162 k.p.a.

Biorąc powyższe pod uwagę należało orzec jak na wstępie.

POUCZENIE

Jednocześnie poucza się inwestora o obowiązku:

- a) uzyskania pozwolenia na budowę lub zgłoszenia budowy albo wykonywania robót budowlanych,
- b) uzgodnienia z zarządcą drogi, przed uzyskaniem pozwolenia na budowę, projektu budowlanego obiektu lub urządzenia.

ZA ZGODNIE
Z ORYGINAŁEM

[Podpis]
-38-

c) uzyskania zezwolenia zarządcy drogi na zajęcie pasa drogowego dotyczącego prowadzenia robót w pasie drogowym lub na umieszczenie w nim obiektu lub urządzenia.

Od decyzji służy stronie prawo wniesienia odwołania do Samorządowego Kolegium Odwoławczego w Płocku za pośrednictwem Dyrektora Miejskiego Zarządu Dróg w Płocku w terminie 14 dni od dnia jej doręczenia.



Z up. Prezydenta Miasta Płocka
Beata Szmulewicz

Specjalista ds. pasa drogowego
Miejskiego Zarządu Dróg w Płocku

Otrzymują:

1. Pan Henryk Tarnowski Zarząd Inwestycji Sp. z o.o., ul. Podrzeczna 5a, 99-300 Kutno
2. MZD DT a /a

Sporządziła: Beata Szmulewicz
tel. 24 364-01- 27

ZA ZGODNC⁴⁴
Z ORYGINAŁ

MZD-DT.432.1.237.2014.BS

Gmina Miasto Płock
ul. Stary Rynek 1, 09-400 Płock

W odpowiedzi na pismo złożone w dniu 24.07.2014r. przez Pana Henryka Tarnowskiego Wiceprezesa Zarządu Inwestycji Spółka z o.o., ul. Podręczna 5a, 99-300 Kutno działającego z pełnomocnictwa Gminy Miasto Płock, ul. Stary Rynek 1, 09-400 Płock - informuję, iż wyrażam zgodę na:

- lokalizację słupów energetycznych – kablowe linie zasilające (oświetlenie uliczne) na działkach nr 1708/4, 1708/6, 2002, 1783, 2408, 2370/1, 2457,
- przebudowę kabla zasilającego przepompownię na działkach nr 2457, 2370/1,
- demontaż słupów TP.SA oraz wymiana słupa TP.SA na pojedynczy na działce nr 2370/1, w pasie drogowym ulicy Pocztowej w Płocku, zgodnie z załącznikami mapowymi, pod następującymi warunkami:

1. Dokumentację techniczną należy opracować zgodnie z ustawą z dnia 21 marca 1985r. o drogach publicznych (j.t. Dz. U. z 2013r., poz. 260 ze zm.), Rozporządzeniem Ministra Transportu i Gospodarki Morskiej z dnia 02 marca 1999r. w sprawie warunków technicznych jakim powinny odpowiadać drogi publiczne i ich usytuowanie (Dz.U. z 1999r. Nr 43 poz. 430) oraz zarządzeniem Nr 688/11 Prezydenta Miasta Płocka z dnia 29 lipca 2011r. w sprawie: wprowadzenia wytycznych do prac projektowych i odbiorów robót dla budowy, przebudowy i remontów dróg.
2. Realizacja i koszty budowy powyższej inwestycji, w tym usunięcie powstałych kolizji w trakcie prowadzenia robót, należą do inwestora. W przypadku naruszenia praw osób trzecich, spowodowania awarii urządzeń obcych w trakcie prowadzenia robót, wypadków lub kolizji, skutki ponosić będzie umieszczający w/w urządzenie.
3. Utrzymaniem urządzeń zajmować się będzie jej posiadacz.
4. Na miesiąc przed przystąpieniem do wykonania robót należy wystąpić do Miejskiego Zarządu Dróg w Płocku z wnioskiem o zajęcie gruntu pod przewidywane roboty.

Informuję, iż działki nr 1709, 1710, 1772, 1768/2, 809/8, 2406/12, 2406/21, 2407, 1799, 1800, 2463, 2459/1, 2458, 2462, 2435 nie znajdują się w zarządzie Miejskiego Zarządu Dróg w Płocku.

Powyższe zezwolenie jest równoznaczne z przyznaniem inwestorowi prawa do dysponowania gruntem na cele budowlane, niezbędnego do uzyskania pozwolenia na budowę lub zgłoszenia budowy albo wykonywania robót budowlanych właściwemu organowi administracji architektoniczno budowlanej.

DYREKTOR
Miejskiego Zarządu Dróg w Płocku

Otrzymują:

1. Pan Henryk Tarnowski Zarząd Inwestycji Spółka z o.o., ul. Podręczna 5a, 99-300 Kutno
2. MZD-DT – a/a

Sporządziła: Beata Szmulewicz
tel. 24 364-01-27

Łączenie arkuszy

MIEJSKI ZARZĄD DRÓG
09-400 Plock, ul. Bieleśa 9/11
t. 024 744 61 70, f. 024 747 10 10

Wnioście stanowić załącznik Nr. 4...

ZA ZGODNOŚĆ
Z ORYGINAŁEM

-42-

Zarząd Inwestycji Sp. z o.o.

Nazwa zadania inwestycyjnego, opracowania:

Rozbudowa ul. Pocztowej w Płocku
na odcinku od skrzyżowania z ul. Harcerską i ulicą
Korczaka do granicy miasta
wraz z brakującą infrastrukturą techniczną

Adres obiektu :	m. Plock; ul. Pocztowa	
Inwestor:	Gmina Plock	
Przedmiot rysunku:	PROJEKT ZAGOSPODAROWANIA TERENU	
Przedmiot projektu:	Nr:	1B
Przeznaczenie:	Swiatlo:	1:500
Przeznaczenie:	Data:	07.2014
Przeznaczenie:	Podpis:	
Przeznaczenie:	Podpis:	
PREZYDENT MIASTA PŁOCKA

PROTOKÓŁ NARADY KOORDYNACYJNEJ
NR WGD-I-ZU.6630. 410 . 2014
uzgodnienia dokumentacji projektowej

Przedmiot uzgodnienia: **kanalizacja deszczowa i sanitarna, elektroenergetyka, układ drogowy.**

Lokalizacja obiektu: m. **Płock ul. Pocztowa**

Zleceniodawca: Zarząd Inwestycji Sp. z o.o. 99-300 Kutno ul. Podrzeczna 5a
na wniosek z dnia 08.07.2014r. Znak -----

data wpływu wniosku do Zespołu Uzgadniania Dokumentacji Projektowej: 09.07.2014

Miejsce i sposób przeprowadzenia narady koordynacyjnej - Urząd Miasta Płocka 09-400 Płock
pl. Stary Rynek 1, zebranie zainteresowanych podmiotów.

Uzgodniono pozytywnie w/w dokumentację projektową.

UWAGI I ZALECENIA

1. Zobowiązuje się wykonawcę prac budowlanych do ochrony pkt. Osnowy geodezyjnej (art. 15 i 48 ustawy z dnia 17 maja 1989r. - Prawo geodezyjne i kartograficzne j.t. Dz. U. Z 2010 r. nr 193, poz.1287 z późn. zm.).
W przypadku zniszczenia pkt. osnowy geodezyjnej inwestor zobowiązany jest zlecić wznowienie uprawnionej jednostce geodezyjnej.
2. W przypadku konieczności wycinki drzew uzyskać zgodę właściwych służb.
3. Protokół niniejszy dotyczy wyłącznie lokalizacji przewodów i nie dotyczy rozwiązań technicznych.
4. Projekt uzgodniono w zakresie kolizji z istniejącym i projektowanym uzbrojeniem z uwagami:
 - **PSG RDG Płock** – uzyskać warunki techniczne na zabezpieczenie gazociągu na czas budowy (przed uzyskaniem pozwolenia na budowę) z RDG Płock ul. Lukasiewicza 19.
 - **ORANGE POLSKA SA** – uzgodniono zgodnie z warunkami technicznymi technicznymi ORANGE POLSKA SA.
 - **Energa Operator SA** - W miejscach zbliżeń i skrzyżowań z istn. kablami energetycznymi, prace ziemne wykonywać ręcznie, kable zabezpieczyć przed uszkodzeniem rurami ochronnymi grubościennymi dwudzielnymi i przed zasypaniem wykopu zgłosić do odbioru Energa Operator SA Płock ul. Wyszogrodzka 106.
 - **Przewodniczący Narady** - Dostosować rzędne wysokościowe istn. uzbrojenia do rzędnych proj. nawierzchni.
 - **WZMiUW O/Płock** – uzyskać warunki techniczne na przejście przez rz. Słupiankę z WZMiUW O/Płock ul. 1go Maja 7b.

-VERTE-

ZA ZGODNOŚĆ
Z ORYGINAŁEM

(signature)

-43-

Uczestnicy narady koordynacyjnej obecni na posiedzeniu w dniu 31.07.2014 r.

L.p	INSTYTUCJA	IMIĘ I NAZWISKO	PODPIS
1	Orange Polska SA	Marek Łakomy	nieczytelny
2	Petrotel Sp. z o.o.	Piotr Maciejewski	nieczytelny
3	Energa Operator SA	Edyta Górecka	nieczytelny
4	MZD	Dariusz Tomaszewski	nieczytelny
5	Urząd Miasta Płocka WRM	Jadwiga Wrona	nieczytelny
6	Fortum Power and Heat Polska Sp. z o.o.	Anna Szatkowska	nieczytelny
7	PSG sp. z o.o. RDG Płock	Zbigniew Kacprzyński	nieczytelny
8	Zarząd Inwestycji Sp. z o.o.	Tomasz Holc	nieczytelny
9	WZMiUW O/Płock	Renata Cieślukowska	nieczytelny
10	Wodociągi Płockie Sp. z o.o.	Elżbieta Bogucka	nieczytelny
11	Multimedia Polska SA	Marta Jędrzejczak	nieczytelny

Podmioty wezwane na naradę których przedstawiciele nie uczestniczyli w naradzie koordynacyjnej: PERN „Przyjaźń” SA, Polska Telefonía Cyfrowa SA, PINB, WKŚ, PKN ORLEN SA, Energa Oświetlenie Sp. z o.o., Netia SA.

Z up. Prezydenta Miasta Płocka

Ewa Piasecka

Główny Specjalista - Koordynator
Przewodniczący Narady Koordynacyjnej

Na podstawie art. 3
Ustawy z dnia 16.11.2006 r.
Dz. U. Nr 225, poz. 1635 z późn. zm.
Nie podlega/wymagane z opłaty skarbowej

Data, podpis i pieczęć pracownika

31.07.2014

GŁÓWNY SPECJALISTA

Koordynator

Zespołu i zgadzającym Dokumentacji Projektowej

Ewa Piasecka

Sporządziła: E. Piasecka

ZA ZGODNOŚĆ
Z ORYGINAŁEM

Warszawa, dnia 13.06. 2014 r.

**ZARZĄD
WOJEWÓDZTWA MAZOWIECKIEGO
w WARSZAWIE
ul. Jagiellońska 26
03-719 Warszawa**

URZĄD MIASTA PŁOCKA
Wydział Spraw Rozwoju Miasta i Infrastruktury
Biuro Administracji
Architekcyjno-Rolniczej
09-400 Płock, Stary Rynek 1.
-2-

W-Z-PP-4334.83.14.MB

**Pan
mgr inż. Henryk Tarnowski
Zarząd Inwestycji Sp. z o.o.
ul. Podrzeczna 5a
99-300 Kutno**

W odpowiedzi na pismo z dnia 6 czerwca 2014 r., uprzejmie informuję, że zgodnie z art. 11b ust. 1 ustawy z dnia 10 kwietnia 2003 r. o szczególnych zasadach przygotowania i realizacji inwestycji w zakresie dróg publicznych (tekst jednolity Dz.U. z 2008 r. Nr 193, poz. 1194 z późn. zm.), Zarząd Województwa **opiniuje pozytywnie** materiały do wniosku o uzyskanie „decyzji o zezwoleniu na realizację inwestycji drogowej” w zakresie **rozbudowy ul. Pocztovej od skrzyżowania z ul. Harcerską i Korczaka do granicy miasta wraz z brakującą infrastrukturą techniczną w Płocku.**

z up. Zarządu Województwa

Z-ca DYREKTORA
Mazowieckiego Biura Planowania
Regionalnego w Warszawie
Bartłomiej Kolipiński

Do wiadomości:

Prezydent Miasta Płocka
Stary Rynek 1
09-400 Płock

**ZA ZGODNOŚĆ
Z ORYGINAŁEM**
[Podpis]



DYREKTOR
REGIONALNEGO ZARZĄDU GOSPODARKI WODNEJ
W WARSZAWIE

Warszawa, dn. 03 LIP. 2014

182-332 ANASTA PŁOCKA
Asystent Stosunków Regionalnego Miasta i Informacji i Architektury
Kierownik Administracji
Zawodowo-Techniczny-Budowlanej
69-400 Płock, Stary Rynek 1
-2-

TC-U-0213-74-1356-2014

ZIK Zarząd Inwestycji Spółka z o.o.
ul. Podrzeczna 5a
99-300 Kutno

Dotyczy: Wniosku z dnia 6.06.2014r. w sprawie wydania opinii zgodnie z art. 11d ust.1 pkt 8 d ustawy z dnia 10 kwietnia 2003r. o szczególnych zasadach przygotowania i realizacji inwestycji w zakresie dróg publicznych.

Pismem z dnia 6.06.2014r., Pan Henryk Tarnowski - Wiceprezes Zarządu firmy Zarząd Inwestycji Spółka z o.o. z/s w Kutnie przy ul. Podrzecznej 5a, działając na podstawie Pełnomocnictwa Nr 13/2014 z dnia 28.04.2014r. udzielonego przez Zastępcę Prezydenta Miasta Płocka, zwrócił się o zaopiniowanie wniosku o wydanie decyzji o zezwoleniu na realizację inwestycji drogowej pn. „Rozbudowa ul. Pocztowej w Płocku na odcinku od skrzyżowania z ul. Harcerską i ul. Korczaka do granicy miasta”.

Zgodnie z art. 11d ust. 1 pkt 8 lit. d ustawy z dnia 10 kwietnia 2003r. o szczególnych zasadach przygotowania i realizacji inwestycji w zakresie dróg publicznych (Dz.U. z 2013r. poz. 687 z późn. zm.) dyrektor regionalnego zarządu gospodarki wodnej opiniuje wnioski o wydanie zezwolenia na realizację inwestycji drogowej w odniesieniu do inwestycji obejmujących wykonanie urządzeń wodnych oraz w odniesieniu do wykonywania obiektów budowlanych lub robót na obszarach szczególnego zagrożenia powodzią.

Po analizie sprawy stwierdzam, że z załączonych do wniosku materiałów wynika, że planowana inwestycja znajduje się poza zasięgiem obszaru szczególnego zagrożenia powodzią ze strony rzeki Wisły wyznaczonym w „Studium dla potrzeb planów ochrony przeciwpowodziowej - Etap III - rzeka Wisła”. Jednocześnie dla rzeki Stupianki, w rejonie której przebiega ulica Pocztowa, nie zostało opracowane studium ochrony przeciwpowodziowej sporządzone przez dyrektora regionalnego zarządu gospodarki wodnej, tym samym w aktualnym stanie prawnym obszary przyległe do tego ciek nie stanowią obszarów szczególnego zagrożenia powodzią w rozumieniu przepisów ustawy z dnia 18 lipca 2001r. Prawo wodne (Dz.U. 2012r. poz. 145 z późn. zm.).

Mając powyższe na uwadze nie wnoszę zastrzeżeń do działań związanych z realizacją inwestycji będącej przedmiotem wniosku jak na wstępie.

Z upoważnienia Dyrektora RZGW w Warszawie
KIEROWNIK
Wydziału Centrum Operacyjne Zarządzania
Przeciwpowodziowego-Wisły Środkowej

Dariusz Tomczak
Dariusz Tomczak

Otrzymują:

1. NZW.
2. NI-3.
3. TC-U a/a.

ZA ZGODNOŚĆ
Z ORYGINAŁEM

[Signature]

-48-



Płock, dn. 03.07.2014 r.

BKZ.4120.6.12.2014.ED(2)

Zarząd Inwestycji sp. z o.o.
ul. Podrzeczna 5a
99-300 Kutno

dotyczy: prośby o zaopiniowanie planowanej do realizacji inwestycji pn.: „Rozbudowa ul. Pocztowej w Płocku na odcinku od skrzyżowania z ul. Harcerską i ul. Korczaka do granicy miasta wraz z brakującą infrastrukturą techniczną”

W odpowiedzi na pismo z dn. 06.06.2014 r., przekazane do tutejszego urzędu pismem z dn. 12.06.2014 r. (znak DP.0031.80.2014) Kierownika Delegatury w Płocku Wojewódzkiego Urzędu Ochrony Zabytków w Warszawie (wpłynęło dn. 20.06.2014 r.), w sprawie jw. oraz po zapoznaniu się z załączonym opisem planowanej inwestycji i mapą z zaznaczonym przebiegiem planowanej ulicy, Miejski Konserwator Zabytków w Płocku informuje:

- przedmiotowa inwestycja zlokalizowana jest na terenie objętym ustaleniami Miejsowego Planu Zagospodarowania Przestrzennego Osiedli Imielnica i Borowiczki wraz Ośnicą, zatwierdzonego Uchwałą Nr 673/XXXI/00 Rady Miasta Płocka z dn. 19.09.2000 r.
- na terenie lokalizacji zamierzenia jw. nie występują wyznaczone w w/w planie miejscowym strefy ochrony konserwatorskiej, zabytki nieruchome wpisane do rejestru zabytków i ich otoczenie oraz zabytki figurujące w gminnej ewidencji zabytków, jak również stanowiska archeologiczne, figurujące w Krajowej Ewidencji Stanowisk Archeologicznych; teren objęty przedmiotową inwestycją nie figuruje w gminnej ewidencji zabytków;

w związku z powyższym, tutejszy organ nie wnosi uwag ze stanowiska konserwatorskiego do projektowanego zakresu w/w zamierzenia;

- jednocześnie, w nawiązaniu do art. 32 ustawy z dnia 23 lipca 2003 r. o ochronie zabytków i opiece nad zabytkami (Dz. U. z 2003 r. Nr 162, poz. 1568 ze zm.), informuje się, że w przypadku odkrycia – podczas realizacji robót w ramach zamierzenia jw. - przedmiotów i nawarstwień stratygraficznych, co do których istnieje przypuszczenie, że są zabytkiem, należy prowadzone roboty wstrzymać, zabezpieczyć miejsce wystąpienia okoliczności i niezwłocznie powiadomić o tym Miejskiego Konserwatora Zabytków w Płocku.

Miejski Konserwator
Zabytków
Luiza Siemieniuk

Otrzymują:

1. Adresat
2. BKZ, a/a

Sporządziła: E. Dobek, tel.: 0 24 367 14 54



Zarząd Inwestycji Sp. z o.o.

NADZÓR INWESTYCYJNY ♦ PROJEKTOWANIE ♦ DORADZTWO TECHNICZNE

URZĄD MIASTA PŁOCKA
Wydział Sprawy i Rozwoju Miasta, Urbanizacji i Komunikacji
(Reflex Administration)
Architektoniczne-Projektowanie
09-400 Płock, Stary Rynek 1
-2-

Kutno 06.06.2014

Prezydent Miasta Płocka

ul. Stary Rynek 1

09-400 Płock

W związku z planowaną realizacją inwestycji drogowej p. n. „Rozbudowa ul. Pocztowej w Płocku na odcinku od skrzyżowania z ul. Harcerską i ulicą Korczaka do granicy miasta wraz z brakującą infrastrukturą techniczną”. stosownie do art. 11 b ust. 1 i 2 ustawy z dnia 10 kwietnia 2003 r. o szczególnych zasadach przygotowania i realizacji inwestycji w zakresie dróg publicznych (tekst jednolity Dz. U. z 2008 r. Nr 193 poz. 1194 z późn. zm.) Zarząd Inwestycji Sp. z o.o. w Kutnie działający w imieniu Gminy - Miasto Płock zwraca się z prośbą o zaopiniowanie przedmiotowej inwestycji na odcinku wskazanym w załączniku graficznym do niniejszego wniosku.

Planowana inwestycja przebiegała będzie przez działki położone w pasie drogowym ulicy Pocztowej na osiedlu Borowiczki obręb 1 – Podolszyce – Borowiczki na działkach o nr ew.: 1709; 1710; 2372/2; 1370/40; 2405/1; 2405/3; 2406/12; 1783; 1809/8; 2408; 1809/8; 2427; 2370/1; 1799; 2435; 2457; 1800; 2458; 1801; 2462; 1808; 1807; 1768/2.

W załączeniu przedkładam opis planowanej inwestycji oraz mapę w skali 1:500 z zaznaczonym przebiegiem planowanej ulicy. W związku z tym, że budowa

ępnosci komunikacyjnej
izpatrzenie sprawy.

Potwierdzam odbiór

☒ przesyłki poleconej
☐ przesyłki listowej
☐ z zadeklarowaną wartością
☐ paczki pocztowej
☐ przesyłki pobraniowej
☐ kwoty przekazu
☐ przesyłki

Zadeklarowana wartość zł gr
Masa kg g
Kwota pobrania zł gr
Kwota przekazu zł gr

nadanej do - podać dokładny adres przeznaczenia
Prezydent Miasta Płocka
ul. Stary Rynek 1
09-400 Płock

dn. 13.06.2014 r. *Nom'ka Targuak JP*
podpis odbiorcy

(00)259007734279720318

KUTNO
09.06.2014
ME
Data i miejsce placówki nadawczej

Z poważaniem:

WICEPREZES ZARZĄDU
mgr inż. Henryk Tarnowski
**ZA ZGODNOŚĆ
Z ORYGINAŁEM**
Wos

RTNER ♦ TWÓJ INWESTYCYJNY PARTNER

KRS nr 0000078189

.pl kapitał zakładowy 50.000,00 PLN

stru Sądowego

Poczta Polska

50-

14.12.2013
2 3 4 887 / 10/2013

Polska Spółka Gazownictwa sp. z o.o.
Oddział w Warszawie
ul. Krucza 6/14, 00-537 Warszawa
tel. 22 667 39 00, faks 22 667 37 46

Zakład w Ciechanowie

ul. Mleczarska 17, 06-400 Ciechanów
tel. 023 673 06 30, faks 023 673 06 13
artur.trzcinski@msgaz.pl

Urząd Miasta Płocka

Stary Rynek 1
09-400 Płock

Wasz znak: WIR-I.7011.18.6.2013.AK
Nasz znak: CTM/ZGC181000/488/2013

Ciechanów, 10.10.2013 r.

Dot.: przeglądu technicznego istniejącej sieci gazowej w ul. Pocztowej w Płocku

W odpowiedzi na pismo znak WIR-I.7011.18.6.2013.AK z dnia 23.09.2013 r. dotyczącego zadania inwestycyjnego pn. „Przebudowa ulicy Pocztowej w Płocku na odcinku od skrzyżowania z ulicą Harcerską i ulicą Korczaka do granicy miasta wraz z brakującą infrastrukturą techniczną” informujemy, że w dniu 03.10.2013 r. został wykonany przegląd techniczny istniejącej sieci gazowej. Wynik kontroli szczelności jest zadowalający. Nie stwierdzono żadnych uchodzeń paliwa gazowego. W związku z powyższym nie wnosimy żadnych uwag związanych z eksploatacją sieci gazowej w tej ulicy.

Jednocześnie dziękujemy za informacje na temat planowanych działań inwestycyjnych z Państwa strony.

Z poważaniem

WIEROWNIK
Dział Zarządzania Majątkiem
Sieciowym

Michał Kwaśniewski


Do wiadomości:

1. RDG Płock

**ZA ZGODNOŚĆ
Z ORYGINAŁEM**

[Podpis]

MZD-DI.4202.39.2013.CP

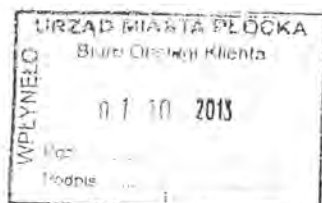

Urząd Miasta Płocka
Wydział Inwestycji i Remontów
Stary Rynek 1
09-400 Płock

W odpowiedzi na Państwa pismo WIR-I.7011.18.2.2013.AK z dnia 23.09.2013 r., określamy niniejszym warunki do projektowania oświetlenia ulicznego w ramach zadania inwestycyjnego pn.: „Przebudowa ulicy Pocztowej w Płocku na odcinku od skrzyżowania z ulicą Harcerską i ulicą Korczaka do granicy miasta wraz z brakującą infrastrukturą techniczną”.

1. Uzyskać warunki i wytyczne do projektowania ENERGA Oświetlenie Sp. z o.o.
2. W ramach przebudowy ulicy, uwzględnić kompleksowy demontaż istniejącego i budowę nowego oświetlenia ulicznego dla całego zakresu opracowania w sposób zapewniający ciągłość infrastruktury oświetleniowej w ramach docelowego układu komunikacyjnego.
3. Zakres rzeczowy projektowanej sieci oświetleniowej winien obejmować, poza ścisłym zakresem opracowania drogowego, także konieczność zapewnienia funkcjonalności i spójności przyjętych rozwiązań technicznych w obrębie sieci istniejącej na tym obszarze miasta, zarówno w kontekście zasilania, sterowania, jak i jej przydatności dla uczestników ruchu drogowego.
4. Projekt skoordynować z istniejącym opracowaniem pn.: „Przebudowa skrzyżowania ul. Harcerskiej z ul. Korczaka i ul. Pocztową w Płocku – Przebudowa sieci oświetlenia ulicznego, działki nr 1708/4, 1708/6, 1537/4, 2002, 2370/1, 1427/8” – Roman Durma, kwiecień - 2013.
5. Rozwiązania techniczne winny uwzględniać w szczególności, zastosowanie:
 - a) zasilanych kablowo, aluminiowych (bezszwowych, stożkowych), o powierzchni anodowanej, latarni ulicznych,
 - b) opraw ulicznych, typu LED o mocy dobranej do potrzeb,
 - c) ograniczenia poboru mocy w godzinach pełno-nocnych,
 - d) nowych szaf oświetleniowych SOT, przy wykorzystywanych do zasilania, stacjach transformatorowych, z przeniesieniem istniejących i wyprowadzeniem nowych obwodów oświetleniowych – zasilających i sterowniczych,
 - e) zasilania kablowego z zamkniętym, dwustronnym (bez pozostawiania latarni „na promieniu”), układem połączeń,
 - f) połączeń z istniejącymi obwodami zasilającymi i sterowniczymi w zakresie pozwalającym na poprawne i optymalne funkcjonowanie sieci oświetleniowej w obrębie sąsiadujących ciągów komunikacyjnych,
 - g) sterowania kablowego w układzie kaskadowym, połączonego funkcjonalnie z siecią oświetleniową miasta.
7. Ilość i układ latarni (jednostronny, lub dwustronny – naprzemianległy), dostosować do projektu branży drogowej, uwzględniając projektowaną i istniejącą zielenią wysoką oraz pozostałe elementy uzbrojenia w obrębie pasa drogowego.

ZA ZGODNOŚĆ
Z ORYGINAŁEM

8. Lokalizacja i geometria ustawienia punktów świetlnych winna gwarantować uzyskanie optymalnych **(normatywnych)** parametrów świetlnych dla tej kategorii ulicy z zapewnieniem odpowiedniego doświetlenia miejsc kolizyjnych (skrzyżowania, zjazdu, przejścia dla pieszych), a ich lokalizację dostosować do potrzeb, uwzględniając docelowe zagospodarowanie terenu.
9. Po rozeznaniu terenowym i analizie koncepcji drogowej (usytuowania jezdni, chodników, ścieżek rowerowych, zieleni oraz pozostałej infrastruktury drogowej), przedstawić do akceptacji przez Miejski Zarząd Dróg w Płocku, propozycję koncepcji budowy sieci oświetleniowej.
10. Na podstawie zaakceptowanej koncepcji oświetlenia wystąpić z wnioskiem i uzyskać od przedsiębiorstwa energetycznego stosowne warunki przyłączenia, ustalające: poziom dokupienia bądź wykupienia mocy przyłączeniowej, zasilającą stację transformatorową oraz potrzeby w zakresie dwustronnego zasilania kablowego i sterowania, (co pozwoli na przesądzenie zakresu opracowania), taryfę rozliczeniową dwustrefową - właściwą dla oświetlenia ulicznego.
11. Nowo wybudowana infrastruktura oświetlenia ulicznego, pozostaje na majątku Gminy Płock – Miejskiego Zarządu Dróg w Płocku.
12. W trakcie procesu projektowego Projektant winien, na roboczo uzyskiwać niezbędne informacje oraz uzgodnienia szczegółowych rozwiązań, w konsultacji z ENERGA Oświetlenie Sp. z o.o. i Miejskim Zarządem Dróg w Płocku.
13. Przed wystąpieniem na ZUDP, uzyskać w MZD w Płocku pozytywną opinię (wstępne uzgodnienie), proponowanej lokalizacji latarni/opraw – w oparciu o przedłożone wyniki obliczeń parametrów świetlnych, dla całego zakresu opracowania.
14. Przed wystąpieniem o pozwolenie na budowę/zgłoszeniem robót budowlanych, uzyskać uzgodnienie kompletnego projektu technicznego (zawierającego wcześniej uzyskane pozostałe uzgodnienia, w tym ENERGA Oświetlenie Sp. z o.o., w MZD w Płocku z pozostawieniem 1 egzemplarza.

Otrzymują:

1. Adresat.
2. MZD-DT – a/a.

Miejski Zarząd Dróg w Płocku
ul. Bielecka 9/11, 09-400 PŁOCK
tel. 24 364 01 20, fax. 24 367 19 10
www.mzd-plock.eu

ZA ZGODNOŚĆ
Z ORYGINAŁEM


**Energa****OŚWIETLENIE**T +48 58 760 77 20
F +48 58 760 77 22

www.ezo.pl

URZĄD MIASTA PŁOCKA
 Urząd Miejski Miasta Płocka
 Biuro Administracyjne
 Architektura i Inżynieria
 Płock, dnia 07.11.2013 Rynek 1

-2-

EOŚ-6228/TP-1-TR/2013

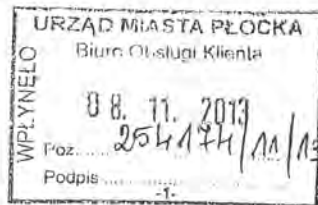

Urząd Miasta Płocka
 Wydział Inwestycji i Remontów
 Stary Rynek 1
 09-400 Płock

sprawa: określenia warunków technicznych i wytycznych do projektowania oświetlenia ul. Pocztowej w Płocku

Nr warunków – TP-1/68/W/2013

W odpowiedzi na pismo z dnia 23.09.2013 r. ENERGA Oświetlenie Sp. z o.o. poniżej podaje wytyczne do budowy oświetlenia ulicznego ul. Pocztowej w Płocku:

1. Istniejące oświetlenie, będące na majątku Energa Oświetlenie Sp. z o.o., na przebudowywanym odcinku należy zdemontować. Materiały z demontażu należy przekazać do magazynu ENERGA Oświetlenie Sp. z o.o. Rejon Usług Oświetleniowych w Płocku, ul. Graniczna 57, 09-407 Płock.
2. Zaprojektować nowe szafy oświetlenia ulicznego SOT zlokalizowane przy stacjach S1-768 oraz S1-765.
3. Po analizie bilansu mocy istniejącej i projektowanej w punktach zasilania S1-768 oraz S1-765, w miarę potrzeb, wystąpić do ENERGA-OPERATOR S.A. Oddział w Płocku z wnioskiem o zwiększenie mocy w punktach zasilania oświetleniem ulicznym z w/w stacji.
4. Zaprojektować nowe obwody kablowe dla oświetlenia ulicy Pocztowej z projektowanych szaf oświetlenia ulicznego SOT.
5. Ponadto zaprojektować nowe obwody kablowe zasilające w kierunku:
 - a) słupa nr 1 zlokalizowanego przy projektowanym rondzie Harcerska Korczaka (z SOT S1-768)
 - b) słupów przy ul. Zarzecznej (z SOT S1-768);
 - c) słupów przy ul. Pocztowej wzdłuż rzeki Słupianki (z SOT S1-765);
 - d) słupów przy ul. Podwale (z SOT S1-765);
 - e) słupów przy ul. Urbanowo (z SOT S1-765).
6. Dodatkowo powiązać funkcjonalnie projektowane obwody oświetlenia ul. Pocztowej z:
 - a) projektowanym oświetleniem ronda Harcerska Korczaka;
 - b) istniejącym oświetleniem ul. Zarzecznej;
 - c) istniejącym oświetleniem ul. Pocztowej wzdłuż rzeki Słupianki;
 - d) istniejącym oświetleniem ul. Urbanowo;
 - e) istniejącym oświetleniem ul. Odległej.
7. Zaprojektować kable sterujące YAKXs 4 x 25 mm²:
 - a) od projektowanej szafy SOT zasilanej ze stacji S1-768 do projektowanej szafy SOT zasilanej ze stacji S1-765;

1/2

ENERGA Oświetlenie Sp. z o.o.
 ul. Rzemieślnicza 17/19
 81-655 Suwałki

Sąd Rejonowy Gdańsk-Północ w Gdańsku
 VIII Wydział Gospodarczy KRS
 KRS 0000109164

Zarząd:
 Arkadiusz Marat – Prezes Zarządu
 Janusz Henryk Leszcz – Wiceprezes Zarządu

kancelaria@ezo.pl
 www.ezo.pl

NIP 585 12 32 055
 Regon 141251568

PEKAO S.A. nr rachunku 39 1240 1239 1111 0010 1371 6803
 Kapitał zakładowy: 191.621.500,00 zł

**ZA ZGODNOŚĆ
 Z ORYGINAŁEM**


-54-

- b) od projektowanej szafy SOT zasilanej ze stacji S1-768 do słupa nr 1 zlokalizowanego przy projektowanym rondzie Harcerska Korczaka;
- c) od projektowanej szafy SOT zasilanej ze stacji S1-765 do słupa przy ul. Urbanowo (wprowadzić kabel na istniejący słup linii napowietrznej).
- 8. Nowe odcinki oświetlenia ulicznego projektować w układach zamkniętych pętlowych lub dwustronnie zasilanych bez pozostawiania latarni na tzw. „promieniu”.
- 9. Umieszczenie słupów oraz typy opraw należy dobrać do właściwych parametrów oświetlenia ulicy zwracając szczególną uwagę na skrzyżowania i przejścia dla pieszych.
- 10. Do zasilania słupów oświetleniowych projektować kable YAKXs 5 x 25(35) mm².
- 11. Na całej długości kabli mocować oznaczniki kablowe w odległościach co 10 m oraz przy wejściach do przepustów. Informację zawartą na oznacznikach należy uzgodnić z MZD w Płocku.
- 12. W miejscach skrzyżowań z istniejącą infrastrukturą podziemną oraz pod ulicami i chodnikami nowo projektowane kable oświetlenia ulicznego osłonić rurami ochronnymi wyprowadzając je ok. 0,5 m poza krawędzie wykopów i krawężników.
- 13. Przez zasypaniem kable należy zgłosić do odbioru w ENERGA Oświetlenie Sp. z o.o. Rejon Usług Oświetleniowych w Płocku, ul. Graniczna 57, 09-407 Płock.
- 14. Do łączenia kabli w słupach stosować zaciski IZK oraz na kablach trwałe oznaczniki kierunkowe z informacją : typ kabla / kierunek słup nr
- 15. Numerację słupów wykonać od strony jezdni, niezmywalną farbą olejną na wysokości ok. 2 m. Numery słupów ustalić z ENERGA Oświetlenie Sp. z o.o. Rejon Usług Oświetleniowych w Płocku, ul. Graniczna 57, 09-407 Płock oraz z MZD w Płocku, przed złożeniem projektu do uzgodnienia.
- 16. Opracować projekt techniczny zgodny z warunkami technicznymi i obowiązującymi przepisami który należy uzgodnić z MZD w Płocku oraz z ENERGA Oświetlenie Sp. z o.o. Rejon Usług Oświetleniowych w Płocku, ul. Graniczna 57, 09-407 Płock.

Rozpoczęcie prac przy urządzeniach oświetlenia ulicznego należy zgłosić w ENERGA Oświetlenie Sp. z o.o. Rejon Usług Oświetleniowych w Płocku, ul. Graniczna 57, 09-407 Płock.

Sprawa prowadzi:
Tomasz Rychlik
tel. kom. 783 833 897

Dyrektor
Regionalny Wydział Realizacji Usług

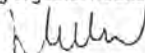
Robert Wierzbicki

2/2
ZA ZGODNOŚĆ
Z ORYGINAŁEM




Urząd Miasta Płocka

ul. Stary Rynek 1
09-400 Płock

Płock, 30-09-2013 roku

Znak EOP-71MZE-002936-2013

Dot. zadania inwestycyjnego pn. „Przebudowa ulicy Pocztowej w Płocku na odcinku od skrzyżowania z ulicą Harcerską i ulicą Korczaka do granicy miasta wraz z brakującą infrastrukturą techniczną”.

W odpowiedzi na pismo WIR-I-7011.18.8.2013.AK z dnia 23 września 2013 roku dotyczące zadania inwestycyjnego pn. „Przebudowa ulicy Pocztowej w Płocku na odcinku od skrzyżowania z ulicą Harcerską i ulicą Korczaka do granicy miasta wraz z brakującą infrastrukturą techniczną” stwierdzamy, że w sąsiedztwie ulicy Pocztowej znajdująca się linia napowietrzna 0,4 kV, jest w dobrym stanie technicznym i nie wymaga zabiegów eksploatacyjnych.

Jednocześnie informujemy, że może zaistnieć z naszej strony ingerencja w projektowaną przebudowę ulicy np. w przypadku awarii linii czy przyłączenia nowego odbiorcy do sieci.

Z poważaniem

Dyrektor
Rejonu Dystrybucji Płock
Mariusz Gontarek

Otrzymują:
1. Adresat
2. EOP-a/a

ENERGA-OPERATOR SA
Oddział w Płocku
ul. Wyzwolenia 12B
09-400 Płock

oddzial@plock.energa.pl
www.energa-operator.pl

Sąd Rejonowy Gdańsk-Północ
VII Wydział Gospodarczy KRS
KRS 0000022455

NIP 583-000-11-90
Regon 190275904-00075


Zarząd
Rafał Czyżewski – Prezes Zarządu, Wojciech Orzech – Wiceprezes Zarządu,
Robert Świerczyński – Wiceprezes Zarządu, Lidia Serbin-Zuba – Członek Zarządu

Bank Pekao SA 03 1240 5282 1111 0000 1000 0000
Kapitał zakładowy...

ZA ZGODNOŚĆ
Z ORYGINAŁEM

[Podpis]

MZD-DT.432.2.49.2013.BS

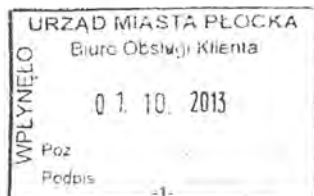

Urząd Miasta Płocka
Wydział Inwestycji i Remontów
ul. Stary Rynek 1, 09-400 Płock

dotyczy: zadania inwestycyjnego pn.: "Przebudowa ulicy Pocztowej w Płocku na odcinku od skrzyżowania z ulicą Harcerską i ulicą Korczaka do granicy miasta wraz z brakującą infrastrukturą techniczną".

W odpowiedzi na pismo znak WIR-I.7011.18.2.2013.AK z dnia 23.09.2013r., w sprawie j.w. – Miejski Zarząd Dróg w Płocku informuje, iż w zakresie dróg publicznych dokumentację należy opracować zgodnie z: ustawą z dnia 21 marca 1985r. o drogach publicznych (j.t. Dz. U. z 2013r., poz. 260), Rozporządzeniem Ministra Transportu i Gospodarki Morskiej z dnia 02 marca 1999r. w sprawie warunków technicznych jakim powinny odpowiadać drogi publiczne i ich usytuowanie - Dz.U. z 1999r. Nr 43 poz. 430 oraz zarządzeniem Nr 688/11 Prezydenta Miasta Płocka z dnia 29 lipca 2011r. w sprawie: wprowadzenia wytycznych do prac projektowych i odbiorów robót dla budowy, przebudowy i remontów dróg.

Jednocześnie informuję, iż przebudowa skrzyżowania ulic Pocztowa, Harcerska i Korczaka jest zadaniem Miejskiego Zarządu Dróg w Płocku. Projekt przebudowy jest zakończony. W załączeniu przesyłam zakres skrzyżowania objęty projektem.

Warunki do projektowania oświetlenia ulicznego zostaną wydane odrębnym pismem.



Otrzymują:


1. adresat
2. MZD-DT – a/a

Sporządziła: Beata Szmulewicz
tel. 24 364-01- 27

Miejski Zarząd Dróg w Płocku
ul. Bielska 9/11, 09-400 PŁOCK
tel. 24 364 01 20, fax. 24 367 19 10
www.mzd-plock.eu

ZA ZGODNOŚĆ
Z ORYGINAŁEM



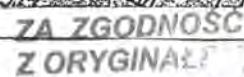




Regionalny Zarząd Gospodarki Wodnej w Warszawie

URZĄD MIASTA PŁOCKA
Urząd Miasta Płocka, ul. Stary Rynek 1
09-400 Płock, Stary Rynek 1
-2-

Zarząd Zlewni w Warszawie

NZW/NI-3/072/182/2013

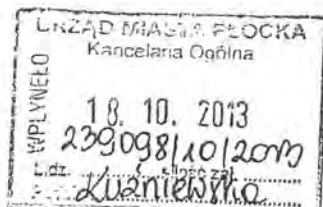

Warszawa, dn. 15.10.2013

Urząd Miasta Płocka
Wydział Inwestycji i Remontów
Stary Rynek 1
09-400 Płock

Dotyczy: Zadania inwestycyjnego pn. „Przebudowa ul. Pocztowej w Płocku na odcinku od skrzyżowania z ul. Harcerską i ul. Korczaka do granicy miasta wraz z brakującą infrastrukturą techniczną”.

W odpowiedzi na pismo z dnia 23.09.2013r., znak: WIR-I.7011.18.9.2013.AK w sprawie wydania wytycznych do zadania j.w. Zarząd Zlewni w Warszawie wnosi aby w przyjętych rozwiązaniach projektowych niweleta ul. Pocztowej w Płocku w rejonie skrzyżowania z wałami wstecznymi rz. Słupianki była dostosowana do rzędnej korony przebudowywanych, w ramach inwestycji pn. „Rozbudowa wałów przeciwpowodziowych: rozbudowa prawego wału wstecznego Słupianki z lewym wałem wstecznym Rosicy pełniącym funkcję zapory bocznej Zbiornika Wodnego Włocławek w Płocku Borowiczkach”, wałów przeciwpowodziowych ti. do rzędnej 62,60 m npm.

Rzędna ta winna być utrzymana na długości ca 120 m licząc od prawego wału wstecznego w kierunku ul. Harcerskiej (na długości zakładanej zapory mobilnej).

Jednocześnie prosimy o przedłożenie szczegółowych rozwiązań projektowych do RZGW w Warszawie celem akceptacji.

Z upoważnienia
Dyrektora RZGW w Warszawie
Anna Michna
Zarząd Zlewni Wisły mazowieckiej
w Warszawie

Do wiadomości:

1. NZW
2. NI-3 – a/a

ZA ZGODNOŚĆ
Z ORYGINAŁEM

Waw


Regionalny Zarząd Gospodarki Wodnej w Warszawie - Zarząd Zlewni w Warszawie

ul. Zarzecze 13 B
03-194 Warszawa

tel.: 22 58 70 450
fax: 22 58 70 460

warszawa@warszawa.rzgw.gov.pl
www.warszawa.rzgw.gov.pl

NIP: 526-23-90-341
REGON: 016183991

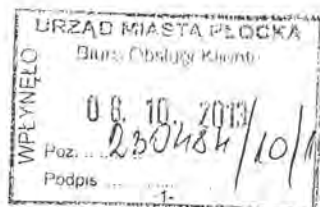

TT/5/4734/4799/2013

W odpowiedzi na pismo w sprawie określenia warunków technicznych dla zadania inwestycyjnego pn. „Przebudowa ul. Pocztovej w Płocku na odcinku od skrzyżowania z ulicą Harcerską i ulicą Korczaka do granicy miasta wraz z brakującą infrastrukturą”, spółka „Wodociągi Płockie” Sp. z o.o. informuje:

Wodociąg:

W obrębie projektowanej inwestycji, na całej długości, istnieje sieć wodociągowa – na odcinku od ulicy Harcerskiej do rzeki Słupianki z rur polietylenowych ϕ 160 mm, natomiast od rzeki Słupianki do wysokości działki nr 2641 z rur żeliwnych ϕ 100 mm.

Kanalizacja sanitarna:

W ulicy Pocztovej istnieje kanalizacja sanitarna grawitacyjno – ciśnieniowa wybudowana w 2010 roku. Rurociągi grawitacyjne wykonano z rur PP ϕ 0,2 m, natomiast rurociąg tłoczny z rur PE ϕ 120 mm.

Kanalizacja deszczowa:

W chwili obecnej w ulicy Pocztovej nie istnieje miejska sieć kanalizacji deszczowej. Wody opadowe z w/o ulicy oraz przyległych posesji należy odprowadzić do rowu otwartego usytuowanego w południowej części projektowanej drogi (po uzyskaniu zgody właściciela rowu), który włączony jest do zbiornika przepompowni przy ul. Powiśle. Ponadto, istnieje możliwość odwodnienia niewielkiej (północnej) części terenu objętego projektowaniem do kanalizacji deszczowej ϕ 0,3 m istniejącej w ulicy Korczaka (studnia o rzędnych 65,48/63,07). Projektując kolektor w ulicy Pocztovej należy uwzględnić możliwość odwodnienia do niego przyległych ulic, w których nie istnieje kanalizacja deszczowa, a także terenów i posesji zlokalizowanych przy tych ulicach,

- kanalizację wykonać z rur z litego polipropylenu o sztywności min. SN 8 spełniających wymagania normy PN EN 1852 lub z rur kamionkowych łączonych na uszczelki,
- studnie rewizyjne na kolektorze w ulicy zaprojektować z kręgów żelbetowych ϕ 1,2 m, a na terenie działek z kręgów żelbetowych ϕ 1,2 m lub z tworzywa sztucznego min. ϕ 315 mm (PP lub PE),
- wpusty wykonać z rur betonowych o średnicy 0,5 m z osadnikiem o głębokości min. 0,95 m, z kratą mocowaną w korpusie zawiasowo,
- projekt techniczny dotyczący kanalizacji deszczowej należy zaopiniować pod kątem zgodności z polityką rozwoju miasta w Wydziale Strategii Rozwoju Miasta, Urbanistyki i Architektury – Urzędu Miasta Płocka (WRM.IV),
- wszelkie zmiany w zaopiniowanej dokumentacji technicznej dotyczącej kanalizacji deszczowej mogą odbywać się jedynie za zgodą WRM.IV.

Opracowaną na powyższy zakres robót dokumentację techniczną uzgodnić w „Wodociągach Płockich” Sp. z o.o. (po zaopiniowaniu projektu w Urzędzie Miasta Płocka w zakresie kanalizacji deszczowej).

Przed przystąpieniem do przeglądu technicznego sieci kanalizacji deszczowej wykonać należy inspekcję TV i załączyć płytę CD do protokołu odbioru.

W przypadku powstania nowych nieruchomości w wyniku podziału gruntów przyległych do ulic Pocztowej należy w obrębie pasa drogowego zaprojektować odcinki kanalizacji sanitarnej do powyższych nieruchomości:

- odcinki kanalizacji sanitarnej zaprojektować z rur z litego polipropylenu o sztywności min. SN 8 spełniających wymagania normy PN EN 1852,
- studnie kanalizacyjne zaprojektować zgodnie z PN-EN 1917.

Ponadto, zaleca się (na koszt właścicieli posesji) zaprojektowanie i wykonanie w obrębie pasa drogowego przyłączy wodociągowych do nieruchomości zabudowanych, które nie są podłączone do sieci wodociągowej oraz do nowo wydzielonych działek. Przyłącza winny być wykonane przed ułożeniem nawierzchni ulicy.

W przypadku braku zainteresowania właścicieli nieruchomości realizacją przyłączy wodociągowych oraz kanalizacji sanitarnej i odwodnieniem poszczególnych posesji, do projektu technicznego należy załączyć oświadczenia właścicieli przedmiotowych działek dotyczące braku zgody na podłączenie nieruchomości do w/o sieci.

W trakcie realizacji robót drogowych należy dostosować rzędne istniejącego uzbrojenia do rzędnych wykonywanej nawierzchni, przy zachowaniu zasady, iż uzbrojenie winno być posadowione poniżej strefy przemarzania gruntu. Regulacja studni kanalizacyjnych winna obejmować górną część studni - od pokrywy do wjazdu.

Wody opadowe trafiające za pośrednictwem kanalizacji deszczowej do zbiornika otwartego powinny spełniać wymogi jakościowe zgodne z rozporządzeniem Ministra Środowiska z dnia 24 lipca 2006 r. (Dz.U. Nr 137 poz. 984) i nie powinny powodować pogorszenia stanu wód odbiornika.

Inwentaryzację powykonawczą dostarczyć należy na tradycyjnej mapie oraz w wersji elektronicznej jako dane w układzie współrzędnych 2000 zaewidencjonowane w Księdze Ewidencji Robót Geodezyjnych (KERG).

W/o warunki techniczne ważne są przez okres dwóch lat od daty wydania. W przypadku nie zrealizowania inwestycji, po upływie tego okresu inwestor obowiązany jest wystąpić z wnioskiem o aktualizację warunków.

WICEPRZEDSIĘDZIE URZĄDU
Andrzej Wiśniewski
Andrzej Wiśniewski

Otrzymują :

1. Adresat
2. Urząd Miasta Płocka
Wydział Strategii Rozwoju Miasta,
Urbanistyki i Architektury (WRM.IV)
ul. Stary Rynek 1, 09-400 Płock
3. TT a/a
Oprac. M. Olszewska

ZA ZGODNOŚĆ
Z ORYGINAŁEM

Wolski

Od Dział Przyłączeń
T 24 266 52 10Do Zarząd Inwestycji Sp. z o.o.
ul. Podrzeczna 5 a
99-300 Kutno

Płock, dnia 27 czerwca 2014 roku

Znak EOP-71MMP-001832-2014

Dot. warunków przyłączenia Nr 2248/2008 do sieci elektroenergetycznej;

W odpowiedzi na korespondencję o znakach ZIK/KH/028/2014, która wpłynęła do naszej Spółki dnia 26 czerwca 2014 roku, ENERGA – OPERATOR SA Oddział w Płocku informuje, że warunki przyłączenia Nr 2248/2008 stanowią załącznik Nr 1 do zawartej dnia 2 czerwca 2008 umowy o przyłączenie Nr 2248/2008.


Zgodnie z zapisami zawartymi w § 14 ust. 4 niniejszej umowy, obowiązuje ona do czasu wykonania wszystkich zobowiązań z niej wynikających. W związku z tym warunki przyłączenia do sieci elektroenergetycznej Nr 2248/2008, stanowiące integralną część omawianej umowy, zachowują w dalszym ciągu swoją ważność.

Dodatkowych informacji udzielamy w punktach obsługi Klienta w:

- Płocku, ul. Graniczna 59 – czynnym w poniedziałek, środę, czwartek i piątek w godz. od 7⁰⁰ do 15⁰⁰ oraz we wtorek w godz. od 9⁰⁰ do 17⁰⁰;
- Kutnie, ul. Sobieskiego 20 – czynnym w poniedziałek, środę, czwartek i piątek w godz. od 7⁰⁰ do 15⁰⁰ oraz we wtorek w godz. od 8⁰⁰ do 16⁰⁰.

Telefonicznej informacji można zasięgnąć pod numerem **(24) 266 52 10** od poniedziałku do piątku w godz. od 7⁰⁰ do 15⁰⁰ lub numerem **555 55 55 11** czynnym w godz. 8⁰⁰ - 20⁰⁰.

Z poważaniem

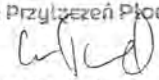Kierownik
Dział Przyłączeń Płock

Wojciech Turak

Sporządził: Marcin Żeberkiewicz



Numer	2248/2008	Miejscowość	Płock	Data (dzień, miesiąc, rok)	08/05/2008
-------	-----------	-------------	-------	----------------------------	------------

WARUNKI PRZYŁĄCZENIA DO SIECI ELEKTROENERGETYCZNEJ ENERGI – OPERATOR SA Oddział w Płocku

1. Przyłączany obiekt:
Nazwa: Oświetlenie uliczne
Adres (Nr działki): Płock
ul. Podwale
2. Grupa przyłączeniowa: V
3. Moc przyłączeniowa: 01,00 kW (zwiększenie mocy o: 01,00 kW)
4. Miejsce przyłączenia:
- Stacja S1-765
5. Miejsce dostarczania energii elektrycznej:
- zaciski prądowe na odejściu od zabezpieczeń w Rnn stacji S1-765 w kierunku projektowanej szafy oświetlenia ulicznego
6. Rodzaj przyłącza: - kablowe
7. Zakres prac niezbędnych do realizacji przyłączenia oraz wymagania w zakresie wyposażenia niezbędnego do współpracy z siecią:
7.1. Urządzenia WN i SN:
7.2. Stacja transformatorowa:
- dostosować stację SN/nn do zwiększonego obciążenia
7.3. Urządzenia nn:
- obwody nn oświetlenia ulicznego
- szafa oświetlenia ulicznego z miejscem do zainstalowania układu pomiarowego energii elektrycznej 3-faz. 2-tarif., zlokalizować przy stacji S1-765
- sterowanie oświetleniem ulicznym rozwiązać w oparciu o istniejący kaskadowy system sterowania dla miasta Płocka (poprowadzić kabel sterujący oświetleniem ulicznym od stacji S1-765 do stacji S1-758)
- stosować przewody o przekroju wyliczonym lecz nie mniejszym niż 25 mm²
- typy opraw i słupów dobrać do parametrów ulic

09-400 Płock, ul. Stawowa 39A
tel. 024-263-35-20
Upr. bud. 253/Ma/74, Upr. proj. 22/77

ZA ZGODNOŚĆ
Z ORYGINAŁEM

- 7.4. Wyposażenie urządzeń, instalacji lub sieci, niezbędne do współpracy z siecią, do której instalacje lub sieci są przyłączane
- dla ochrony przed porażeniem prądem elektrycznym należy zapewnić samoczynne wyłączenie zgodnie z wiedzą techniczną i obowiązującymi przepisami przy układzie sieci zasilającej nN TN-C. Instalację odbiorczą należy wykonać w układzie TN-C-S. Zastosowane wyłączniki przeciwporażeniowe różnicowe-prądowe winny być o działaniu bezpośrednim i czułości do 30mA.
 - wykonać instalację odbiorczą zgodnie z wiedzą techniczną i obowiązującymi przepisami. Od miejsca dostarczania energii należy stosować materiały i urządzenia dopuszczone do stosowania na terenie Rzeczypospolitej Polskiej
 - jako uziomy instalacji elektrycznej należy wykorzystywać metalowe konstrukcje budynków, inne metalowe elementy umieszczone w fundamentach stanowiące sztuczny uziom fundamentowy, zbrojenia fundamentów i ścian oraz przewodzące prąd instalacje wodociągowe pod warunkiem uzyskania zgody jednostki eksploatującej sieć wodociagową
- 7.5. Zabezpieczenie sieci przed zakłóceniami elektrycznymi powodowanymi przez urządzenia, instalacje lub sieci wnioskodawcy
- w celu zabezpieczenia sieci przed wprowadzeniem zakłóceń z urządzeń lub instalacji Odbiorcy należy zastosować urządzenia pomiarowe i ochronne
 - w instalacjach elektrycznych należy stosować urządzenia ochrony przeciwprzepięciowej. Sposób i miejsce instalowania oraz rezystancje uziemień urządzeń ochrony przeciwprzepięciowej stosować zgodnie z wiedzą techniczną i przepisami budowy
- 7.6. Dostosowanie przyłączanych urządzeń, instalacji lub sieci do systemów sterowania dyspozytorskiego
- podmiotów grupy V zgodnie z instrukcją Przedsiębiorstwa Energetycznego
8. Wymagany stopień skompensowania mocy biemej:
- w strefie dziennej i nocnej $\text{tg } \phi = 0,4$. Kompensacja biegu jałowego nie jest wymagana
9. Wymagania dotyczące układu pomiarowo-rozliczeniowego i systemu pomiarowo-rozliczeniowego:
- 9.1. Miejsce zainstalowania:
- szafa oświetlenia ulicznego przy stacji S1-765
- 9.2. Rodzaj i prąd znamionowy oraz miejsce usytuowania zabezpieczenia przedlicznikowego / głównego:
- zabezpieczenia dostosowane do obciążenia zainstalowane w szafie oświetlenia ulicznego
- 9.3. Sposób pomiaru: bezpośredni układ pomiarowy
- 9.4. Liczniki:
- przygotować miejsce dla zainstalowania układu pomiarowego z licznikiem indukcyjnym 3-faz. 2-taryf.
- 9.5. Przystosowanie układu pomiarowo-rozliczeniowego do systemów zdalnego odczytu danych pomiarowych
- 9.6. Wymagania dodatkowe:
- a) dla pomiaru pośredniego lub półpośredniego, zastosować odpowiednie przekładniki i listwę kontrolną (Ska lub Skb), a w obwodach wtórnych pomiaru wykonać zabezpieczenie obwodów napięciowych liczników oraz optyczną sygnalizację zaniku napięcia. Dla poszczególnych etapów budowy przewidzieć pomiar dostosowany do poboru mocy. Urządzenia pomiarowe winny być osłonięte i przystosowane do opłombowania.
 - b) Wymagania techniczne dla układów transmisji danych pomiarowych określone są w Instrukcji Ruchu i Eksploatacji Sieci Dystrybucyjnej ENERGI – OPERATOR SA.
 - c) inne:
10. Dane dotyczące sieci oraz parametry w zakresie elektroenergetycznej automatyki zabezpieczeniowej i systemowej

ZA ZGODNOŚĆ
Z ORYGINAŁEM

10.1. Dotyczy sieci o napięciu do 1 kV:

- a) Układ sieci TN-C
b) Napięcie znamionowe sieci 0.4 kV
c) Maksymalny prąd zwarciovowy w sieci A
Rzeczywistą wartość prądu zwarciovowego oblicza projektant.
d) System ochrony od porażeń samoczynne wyłączenie zasilania

10.2. Dotyczy sieci o napięciu powyżej 1 kV:

- a) Sposób pracy punktu neutralnego sieci z uziemionym pkt zerowym przez rezystor
b) Napięcie znamionowe sieci 15,0 kV
c) Prąd zwarcia doziemnego 336 A
d) Czas wyłączenia zwarcia doziemnego 0,20 s
e) Moc zwarciovowa na szynach 15 kV 306,00 MVA
f) Czas wyłączenia zwarcia wielofazowego 0,20 s

w stacji Podolszyce

Rzeczywistą wartość prądu zwarcia wielofazowego oblicza projektant na podstawie mocy zwarciovowej.

- g) System ochrony od porażeń uziemienie ochronne

10.3. Inne: - przerwa beznapięciowa 0,40 s wynikająca z działania automatyki SPZ i SZR.

11. Dane znamionowe urządzeń, instalacji i sieci oraz dopuszczalne graniczne parametry ich pracy

Rodzaj urządzenia/instalacji/sieci	Napięcie znam. [kV]	Moc znam. [kW]	Prąd rozruchu [A]
Nie dotyczy			

12. Podstawowe wymagania techniczne dla przyłączanych urządzeń, instalacji lub sieci, wynikające z Instrukcji Ruchu i Eksploatacji Sieci Dystrybucyjnej ENERGI – OPERATOR SA. (dotyczy warunków przyłączenia dla farm wiatrowych):

12.1. w zakresie regulacji mocy czynnej:

Nie dotyczy

12.2. w zakresie pracy elektrowni wiatrowej w zależności od częstotliwości i napięcia:

Nie dotyczy

12.3. w zakresie załączania do pracy i wyłączania z sieci:

Nie dotyczy

12.4. w zakresie regulacji napięcia i mocy biernej:

Nie dotyczy

12.5. w zakresie wymagań dla pracy przy zakłóceniach w sieci:

Nie dotyczy

12.6. w zakresie dotrzymywania standardów jakości energii:

Nie dotyczy

12.7. w zakresie elektroenergetycznej automatyki zabezpieczeniowej:

Nie dotyczy

12.8. w zakresie monitoringu i systemów komunikacji:

Nie dotyczy

12.9. w zakresie testów sprawdzających:

Nie dotyczy

PROJEKTANT
robot elektrycznych
Jerzy Jędrzejewski
09-400 Płock, ul. Słowackiego 39A
tel. 024-263-35-20
Upr. bud. 253/Wa/74, Upr. proj. 22/77

**ZA ZGODNOŚĆ
Z ORYGINAŁEM**

13. Inne ustalenia:

Dotyczy projektu budowlanego:


Projekt techniczny urządzeń zasilających w zakresie objętym niniejszymi warunkami przyłączenia podlega sprawdzeniu przed przystąpieniem do realizacji inwestycji. Sprawdzenia dokonuje: Zakład Energetyczny Płock - Dystrybucja Zachód Sp. z o.o.

Dotyczy współpracy ruchowej:

Dotyczy umowy przyłączeniowej:

Dotyczy przyłącza tymczasowego do zasilania placu budowy:

14. Użytkowane urządzenia elektryczne powinny spełniać wymagania określone w obowiązujących przepisach dotyczących kompatybilności elektromagnetycznej.
15. Przy realizacji niniejszych warunków przyłączenia należy uwzględnić wymagania określone w Instrukcji Ruchu i Eksploatacji Sieci Dystrybucyjnej obowiązującej na terenie działania ENERGIA-OPERATOR SA.
16. Standardy jakościowe energii elektrycznej określa Rozporządzenie Ministra Gospodarki z dnia 4 maja 2007 roku (Dz.U. Nr 93 poz. 623 z 2007 r.).
ENERGIA-OPERATOR SA nie zapewnia bezprzerwowej dostawy energii do sieci elektroenergetycznej dla ww. obiektu. Należy liczyć się z możliwością przerw w dostawie energii elektrycznej. Bezprzerwową dostawę energii elektrycznej można zapewnić jedynie poprzez zainstalowanie własnego źródła energii (np. agregatu prądotwórczego, urządzenia UPS, itp.) po uprzednim uzgodnieniu warunków jego instalacji z ENERGIA-OPERATOR SA Oddział w Płocku.
17. Zawarcie umowy o przyłączenie stanowi podstawę do rozpoczęcia realizacji prac projektowych i budowlano-montażowych, na zasadach określonych w tej umowie. Projekt umowy o przyłączenie stanowi załącznik do niniejszych warunków.
18. Warunki przyłączenia są ważne 2 lata od dnia ich określenia.

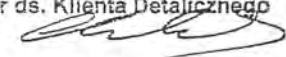Dyrektor ds. Klienta Detalicznego


Jacek Chrobociński

ZATWIERDZIŁ

Orzechowski Łukasz

OPRACOWAŁ


Tel.

Otrzymują:

- 1) Urząd Miasta Płocka
Wydział Inwestycji Miejskich
ul. Stary Rynek 1
09-400 Płock
- 2)
- 3)

PROJEKTANT
robot elektrycznych
Jerzy Jędrzejewski
09-400 Płock, ul. Słowackiego 39A
tel. 024-263-35-20
Upr. bud. 253/Wa/74, Upr. mmi. 2277

ZA ZGODNOŚĆ
Z ORYGINAŁEM

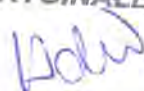
-66- 

**Zarząd Inwestycji Sp. z o.o.
ul. Podrzeczna 5a
99-300 Kutno**

TT/4/4077/2014

W odpowiedzi na pismo znak L. dz. ZIK/KH/39/2014 dotyczące zmiany trasy kabla przyłączeniowego nn, zasilającego przepompownię ścieków sanitarnych na ulicy Pocztowej przy skrzyżowaniu z ulicą Odległą w Płocku informujemy, że wyrażamy zgodę na ww. zmianę z zastrzeżeniem, że:

- kabel należy zlokalizować w gruntach stanowiących własność Gminy-Miasto Płock lub Skarbu Państwa,
- wszelkie koszty związane ze zmianą lokalizacji kabla pokryje inwestor,
- roboty należy prowadzić pod nadzorem służb eksploatacyjnych Spółki (Z-ca Głównego Mechanika ds. Energetyki – Adam Bednarczyk tel. 24 364-42-63),
- o przystąpieniu do robót powiadomić pisemnie z 14-dniowym wyprzedzeniem „Wodociągi Płockie” Sp. z o.o., Wydział Głównego Mechanika, ul. Harc. A. Gradowskiego 11.

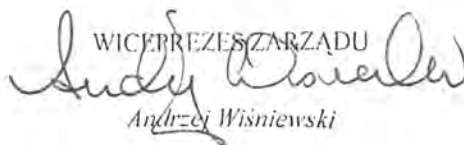
WICEPREZES ZARZĄDU

Andrzej Wisniewski

Otrzymują:

1. Adresat
2. TT a/a

Opracował: A. Korzuchowski

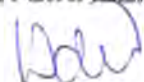**ZA ZGODNOŚĆ
Z ORYGINAŁEM**





URZĄD MIASTA PŁOCKA
Wydział Administracji i Kierownictwa i Inżynierii
Biuro Administracji i Kierownictwa
Płock, 08 lipiec 2014r.
09-400 Płock, Stary Rynek 1
-2-

Orange Polska
Hurt
Dostarczanie i Serwis Usług
Dział Ewidencji i Zarządzania Danymi o Infrastrukturze 5 Radom
ul. 1-go Maja 7, 09-400 Płock
tel.: 24 266 48 94
www.hurt-tp.pl

Zarząd Inwestycji Sp.z.o.o
ul. Podrzeczna 5a
99-300 Kutno

Numer pisma: 37816/TODDRRU/P/2014

Temat: warunki techniczne na przebudowę istniejącej infrastruktury telekomunikacyjnej

Szanowni Państwo!

w odpowiedzi na pismo dotyczące rozbudowy ulicy Pocztowej w Płocku (na odcinku od skrzyżowania z ulicą Harcerską i Korczaka do granicy miasta) informuje, że projektowana inwestycja koliduje z istniejącą siecią telekomunikacyjną eksploatowaną przez Orange Polska S.A. **W związku z tym należy, na koszt naruszającego stan istniejący, opracować projekt i wykonać przebudowę istniejących urządzeń telekomunikacyjnych wchodzących w kolizję z projektowaną inwestycją, zwracając szczególną uwagę na normatywne odległości w zakresie zbliżeń i skrzyżowań elementów uzbrojenia terenu.**

Usunięcie kolizji jest uwarunkowane spełnieniem poniższych wytycznych:

1. Wykonać przebudowę poza obszar kolidujący, urządzeń telekomunikacyjnych:

- słupy telefoniczne linii napowietrznej 7,0m - oznaczone na załączonej mapie jako ST1, ST2, ST3, ST4, ST5
- kable linii napowietrznej: sieć rozdzielcza i abonencka
- kable doziemne zasilające słupy kablowe
- do przebudowy linii napowietrznej zastosować:
 - ✓ słupy żelbetonowe: 8,5m i 7,0m
 - ✓ kable linii napowietrznej
 - ✓ na słupach gdzie będą wykonywane wstawki kablowe zamocować skrzynki kablowe
 - ✓ wielkość skrzynek dostosować do pojemności kabli wchodzących na słupy
 - ✓ w skrzynkach kablowych umieścić łączówki kablowe typu KRONE oraz zamek patentowy typu ABLOY
 - ✓ do mocowania kabli linii napowietrznej na słupach zastosować osprzęt typu MALICO
 - ✓ wykonać uziemienie nowych elementów sieci telefonicznej
- w przypadku wymiany istniejących kabli abonenckich linii napowietrznych zastosować kable typu: XzTKMXpwn 3x2x0,6; XzTKMXpwn 2x2x0,6
- istnieje możliwość skablowania kolidujących odcinków linii napowietrznej

2. Istniejącą sieć telefoniczną doziemną pod projektowanym układem drogowym (przejścia poprzeczne), wjazdami oraz na skrzyżowaniach z projektowanym uzbrojeniem należy zabezpieczyć przed uszkodzeniem poprzez zastosowanie:

- ✓ rur ochronnych grubościennych dwudzielnych typu AROTA PS-110mm
- ✓ wrysować na mapie sposób zabezpieczenia sieci telefonicznej

ZA ZGODNOŚĆ
Z ORYGINAŁEM

[Podpis]

3. Weryfikacja odcinków kabli do przebudowy oraz słupów telefonicznych zostanie uzgodniona po przedstawieniu propozycji nowej lokalizacji trasowej urządzeń oraz zaopiniowaniu rozwiązań technicznych.
4. Przed przystąpieniem do opracowania projektu należy wykonać w terenie inwentaryzację istniejącej infrastruktury telekomunikacyjnej (słupów telefonicznych i kabli).
5. Zmianę lokalizacji kolidującej sieci telefonicznej uzgodnić na ZUD UM Płock.
6. Po przebudowaniu urządzeń telekomunikacyjnych i przełączeniu abonentów, kolidujące elementy infrastruktury telekomunikacyjnej zdemontować i przekazać właścicielowi.
7. Na załączonej mapie istniejącą infrastrukturę telekomunikacyjną Orange Polska S.A. zaznaczono kolorem pomarańczowym.
8. Przebudowa oraz zabezpieczenie wszystkich elementów infrastruktury telekomunikacyjnej musi być realizowane zgodnie z wymaganiami Rozporządzenia Ministra Infrastruktury z dnia 26 października 2005r.
9. Przełożenie doziemnych urządzeń telekomunikacyjnych zaprojektować zgodnie z normą ZN-96/TPSA-027 i powiązanymi z nią Normami lub ich zaktualizowanymi odpowiednikami możliwie bez przerw w łączności – kable miedziane zrównoleglic na obszarze występowania kolizji, zaś w przypadku kabli światłowodowych – maksymalnie zminimalizować przerwy w łączności.
10. Przebudowywaną sieć należy projektować na terenie, który jest własnością inwestora. W przypadku, gdy nie będzie takiej możliwości i sieć zostanie zaprojektowana na gruntach osób trzecich, Inwestor zobowiązany jest zapewnić zgodę właściciela działki na lokalizację infrastruktury telekomunikacyjnej oraz dostęp do infrastruktury w celu jej konserwacji i utrzymania na rzecz Orange Polska S.A. Zobowiązany jest również do pokrycia jej kosztów. W przeciwnym razie wszelkie roszczenia osób fizycznych i prawnych z tytułu posadowienia sieci na gruntach osób trzecich będą obciążały Inwestora.
11. Ponadto informujemy, że na obszarze objętym przedmiotowym zadaniem inwestycyjnym istnieje prawdopodobieństwo występowania niezainwentaryzowanych urządzeń teletechnicznych. Jeżeli w trakcie wizji lokalnej, dokonywanej przez projektanta, zostaną stwierdzone różnice pomiędzy danymi otrzymanymi z Orange Polska S.A. a stanem w terenie, należy je niezwłocznie zgłosić do Orange Polska S.A., uzgodnić z właścicielem urządzeń teletechnicznych (sieci) oraz ująć w projekcie przebudowy.
12. W przypadku zmiany rzędnych terenu należy uwzględnić regulację poziomu istniejącej infrastruktury telekomunikacyjnej doziemnej z zachowaniem normatywnego przykrycia, w stosunku do projektowanej niwelety.
13. Realizacja powyższych prac może odbywać się na podstawie uzgodnionej i zaakceptowanej przez ZUDP dokumentacji projektowej, oraz na podstawie zatwierdzonego przez Orange Polska S.A. projektu wykonawczego i kopii projektu budowlanego w części telekomunikacyjnej, zawierającego potwierdzenie zgodności z oryginałem. Projekt wykonawczy (w 2 egzemplarzach + płyta CD) i budowlany (w 1 egzemplarzu + płyta CD) proszę składać do zatwierdzenia w Dział Ewidencji i Zarządzania Danymi o Infrastrukturze w Płocku ul. 1-go Maja 7.
14. Opracowany projekt powinien zawierać szczegółowe dane, dotyczące zakresu sieci telekomunikacyjnej planowanej do wybudowania w pasie drogowym: nr projektu lub jego tytuł, obmiar sieci oraz wyszczególnienie ilości i rodzaju urządzeń kubaturowych znajdujących się w pasie drogowym, przekazywane do właścicieli i zarządców dróg w celu otrzymania Decyzji na zajęcie pasa drogowego.
15. Dokumentacja projektowa powinna zostać sporządzona i sprawdzona przez osoby posiadające odpowiednie uprawnienia do projektowania infrastruktury telekomunikacyjnej, zgodnie z wymaganiami przepisów Prawa Budowlanego, a także zawierać oświadczenie, o którym mowa w Ustawie Prawo Budowlane, art. 20, pkt 4.
16. Przekazane dane nie zwalniają projektanta od dokonania wizji lokalnej w terenie.
17. Dane techniczne potrzebne do opracowania projektu dotyczące kanalizacji, kabli Orange Polska S.A. oraz kabli należących do innych operatorów zostaną udzielone w Dział Ewidencji i Zarządzania Danymi o Infrastrukturze w Płocku ul. 1-go Maja 7 (sprawę prowadzi Marek Łakomy).
18. Przekazane dane nie zwalniają projektanta od dokonania wizji lokalnej w terenie.
19. Wszystkie prace związane z infrastrukturą telekomunikacyjną należy wykonywać zgodnie z obowiązującymi przepisami techniczno – budowlanymi oraz zatwierdzonym i uzgodnionym z Orange Polska S.A. projektem, pod ścisłym nadzorem przedstawicieli służb technicznych Orange Polska S.A.
20. Na etapie opracowywania projektu wykonawczego w przypadku stwierdzenia, w trakcie wizji lokalnej, występowania w kanalizacji telekomunikacyjnej kabli należących do innych operatorów należy wystąpić do poszczególnych firm o wydanie technicznych warunków przebudowy kabli będących ich własnością. W przypadku uzyskania informacji o rezerwacjach miejsca w kanalizacji Orange Polska S.A. pod budowę planowanej sieci należy wystąpić do wskazanych operatorów alternatywnych w celu potwierdzenia realizacji ich inwestycji i dokonania odpowiednich ustaleń (Warunki Techniczne na przebudowę). Uzyskane dokumenty formalne należy dołączyć do projektu, a narzucone rozwiązania techniczne uwzględnić w opracowanej dokumentacji.
21. Koszty projektu, przełożenia, zabezpieczenia doziemnych urządzeń teletechnicznych wynikające z naruszenia lub konieczności zmian stanu dotychczasowych urządzeń liniowych przy zachowaniu dotychczasowych właściwości użytkowych i parametrów technicznych oraz strat wynikłych z tytułu awarii związanych z przebudową, pokrywa naruszający stan istniejący.

22. Roboty budowlane – montażowe należy zlecić wyłącznie firmie specjalizującej się w robotach teletechnicznych, która posiada udokumentowane doświadczenie w budownictwie telekomunikacyjnym. Jednocześnie do wykonania prac budowlanych branży telekomunikacyjnej rekomendujemy firmę:

- Firma Partnerska NETBUD Sp.z.o.o. w upadłości obejmującej likwidację majątku (Al. Jana Pawła II 23, 00-854 Warszawa) która kompleksowo konserwuje infrastrukturę telekomunikacyjną stanowiącą własność TP, posiada certyfikaty ISO 9001 gwarantujące wysoką jakość prac oraz duże doświadczenie w prowadzeniu prac telekomunikacyjnych.
- Firma Partnerska TP Teltech Sp. z o.o.(ul. Bartłomieja 2, 02 – 683 Warszawa), która prowadzi zadania inwestycyjne na rzecz TP S.A, posiada certyfikaty ISO 9001 gwarantujące wysoką jakość prac oraz duże doświadczenie w prowadzeniu prac telekomunikacyjnych

Orange Polska S.A. zastrzega sobie prawo do odmowy wydania zgody na prowadzenie prac związanych z budową lub przebudową sieci, gdy jako wykonawca wskazany będzie podmiot, który w okresie ostatnich 24 miesięcy wyrządził dla Orange Polska S.A. szkodę poprzez niewykonanie lub nienależyte wykonanie umowy dotyczącej sieci Orange Polska S.A. lub z którym w tym okresie Orange Polska S.A. rozwiązała taką umowę lub odstąpiła od niej z winy tego wykonawcy;

23. Dla prac polegających na przebudowie obiektów budowlanych linii telekomunikacyjnych należy powołać Inspektora Nadzoru zgodnie rozporządzeniem Ministra Infrastruktury Dz. U. Nr 138 poz. 1554, § 2.1 punkt 12 z dnia 04 grudnia 2001r. oraz z wymogami ustawy Prawo Budowlane art. 18 punkt 1-5.

24. Inwestor zobowiązany jest przed rozpoczęciem prac, których dotyczą niniejsze Warunki Techniczne pisemnie wystąpić z 14 dniowym wyprzedzeniem o formalne przekazanie placu budowy (spisanie protokołu przekazania placu budowy). Orange Polska S.A. wskaże upoważnionego przedstawiciela w celu sprawowania odpłatnego nadzoru nad prowadzonymi robotami i ochroną infrastruktury teletechnicznej oraz dokonania odpłatnego odbioru końcowego. Inwestor zobowiązany jest zgłosić do Orange Polska S.A. prace min. na 14 dni robocze przed przystąpieniem do robót. Szczegóły dotyczące prowadzenia nadzorów i odbiorów końcowych oraz cennik tych usług można znaleźć na www.orange.pl/wniosek nadzor. Wykonywanie prac na sieci Orange Polska S.A. bez zgłoszenia jest naruszeniem własności Orange Polska S.A. i będzie zgłaszane organom ścigania! Zawiadomienie o terminie rozpoczęcia prac należy kierować na adres:

25. Orange Polska S.A., Region Operacyjnego Utrzymania Sieci i Usług w Warszawie, Wydział Utrzymania Sieci ul.1-go Maja 7, 09-400 Płock,

W przypadku, gdy projekt dotyczy sieci światłowodowej pismo należy kierować dodatkowo na adres: Telekomunikacja Polska, Sieci i Platformy Usługowe Grupy TP, Wydział Ewidencji i Gospodarki Zasobami w Warszawie, ul. Brzeska 24, 03-737 Warszawa,

Zgłoszenie powinno zawierać m.in.:

- informacje o wykonawcy robót
- certyfikat jakości z serii ISO 9000,
- referencje wydane przez Orange Polska S.A. lub innych operatorów telekomunikacyjnych, w zakresie wykonywania prac o zbliżonym charakterze i zakresie rzeczowym,
- wpis w rejestrze lub ewidencji Wykonawcy o przedmiocie działalności obejmującym "roboty związane z budową linii telekomunikacyjnych i elektroenergetycznych" (42.22.Z wg PKD 2007),
- wykaz robót związanych z budową lub przebudową sieci, realizowanych przez wnioskującego Wykonawcę w okresie ostatnich 24 miesięcy.
- uprawnienia kierownika budowy oraz aktualny wpis do Izby Inżynierów,
- instrukcję przełączania kabli,
- harmonogram robót,
- jeden komplet dokumentacji projektowej (wraz z kopią zatwierdzenia projektu przez TP S.A. oraz kopią pozwolenia na budowę),
- inne dokumenty określone na etapie projektowania,

Opłaty za świadczony nadzór nalicza się od chwili przybycia na plac budowy przedstawiciela Orange Polska S.A. zgodnie z przekazaniem zawiadomieniem Inwestora do chwili zakończenia robót wymagających nadzoru. Opłaty naliczane są za cały okres pobytu przedstawiciela Orange Polska S.A. Potwierdzeniem sprawowania nadzoru jest Protokół Odbioru Końcowego/Nadzoru Właścicielskiego. Przedmiotowy dokument podpisują przedstawiciele Orange Polska S.A. i Inwestora. W przypadku odmowy podpisania przez przedstawiciela Inwestora Protokół Odbioru Końcowego/Nadzoru Właścicielskiego Orange Polska S.A. zastrzega sobie prawo jednostronnego podpisania dokumentu. Przedstawiciel Orange Polska S.A. wskazuje w Protokole Odbioru Końcowego/Nadzoru Właścicielskiego przyczynę odmowy podpisania dokumentu przez przedstawiciela Inwestora. Protokół Odbioru Końcowego/Nadzoru Właścicielskiego jest podstawą naliczenia opłat za sprawowanie odpłatnego nadzoru.

ZA ZGODNOŚĆ
Z ORYGINAŁEM

[Podpis]

3
-70-

Zakończone prace związane z przebudową infrastruktury Orange Polska S.A. należy zgłosić do odbioru zgodnie z ustawą Prawo Budowlane z dnia 07.07.1994r. art. 3 pkt 14, co najmniej 14 dni przed planowanym odbiorem;

26. Niniejsze warunki techniczne ważne są przez okres 12 miesięcy od dnia ich wydania.

➤ Sprawę prowadzi Marek Łakomy tel. 501 125 363

URZĄD MIASTA PŁOCKA
Wydział Sprawy Rozwoju Miasta, Urbanistyki i Infrastruktury
Rejestr Administracji
Architektoniczno-Budowlanej
09-400 Plock, Stary Rynek 1
-2-

Z poważaniem

Bogusław Kulesza

Dział Ewidencji i Zarządzania Danymi
o Infrastrukturze Radom

Załączniki: 1. Mapa
Otrzymują: 1. Adresat
2. a/a

**ZA ZGODNOŚĆ
Z ORYGINAŁEM**

Bolw

4
-71-



Regionalny Zarząd Gospodarki Wodnej w Warszawie

URZĄD MIASTA PŁOCKA
Wydział Strategii Rozwoju Miasta i Urbanistyki
Referat Administracyjny
Architektoniczno-Budowlany
09-400 Płock, Stary Rynek 1
-2-

Razem dbamy o przyszłość naszych wód

Zarząd Zlewni w Warszawie

NZW/072/132 /2014

Warszawa, 26.05.2014 r.

ZIK Zarząd Inwestycji Sp. z o.o.

ul. Podrzeczna 5 a

99-300 Kutno

Dotyczy: warunków technicznych na odprowadzenie wód deszczowych z ulicy Pocztowej w Płocku do rowu „A” będącego dopływem do pompowni Borowiczki

Regionalny Zarząd Gospodarki Wodnej w Warszawie Zarząd Zlewni w Warszawie w odpowiedzi na pismo z dnia 28.04.2014 r. oraz uzupełnienia z dnia 19.05.2014 r. podaje warunki techniczne jakie winny być spełnione przy odprowadzeniu wód deszczowych z w/w ulicy:

1. Rzędna wylotu 55,70 m npm lub wyżej
2. Wylot typowy żelbetowy
3. Ubezpieczenie wylotu (skarp i dna) płytami ażurowymi
4. Wody opadowe powinny być odprowadzone po przejściu przez separator i piaskownik

Z upoważnienia
Dyrektora RZGW w Warszawie
KIEROWNIK
Zarządu Zlewni w Warszawie

Anna Michna

Otrzymują:

1. Adresat
2. a/a

ZA ZGODNOŚĆ
Z ORYGINAŁEM

[Signature]

Regionalny Zarząd Gospodarki Wodnej w Warszawie – Zarząd Zlewni w Warszawie

ul. Zarzecz 13 B
03-194 Warszawa

tel.: 22 58 70 450
fax: 22 58 70 460

warszawa@warszawa.rzgw.gov.pl
www.warszawa.rzgw.gov.pl

NIP: 526-23-90-341
REGON: 016183991

-72-



PREZYDENT MIASTA PŁOCKA

URZĄD MIASTA PŁOCKA
Wydział Technicznego Rozwoju Miasta i Infrastruktury
Biuro Administracji
Architektoniczno-Techniczne
09-400 Płock, Stary Rynek 1
-2-

PT-II.7211.8.2014.WM

Płock, dn. 05.08.2014 r.

**Zarząd Inwestycji Sp. z o.o.
ul. Podrzeczna 5a
99-300 Kutno**

W odpowiedzi na pismo z dnia 31.07.2014 r. z prośbą o zaopiniowanie geometrii ul. Pocztowej w Płocku (zadanie inwestycyjne „Rozbudowa ul. Pocztowej w Płocku na odcinku od skrzyżowania z ul. Harcerską i ulicą Korczaka do granicy miasta wraz z brakującą infrastrukturą techniczną”), po poprawieniu projektu przez projektanta informuję, że opiniuję ją pozytywnie.

Niniejsza pozytywna opinia nie zwalnia jednostki projektowej od odpowiedzialności za projekt.

Dokumentacja powinna być opracowana w oparciu o obowiązujące przepisy, a w szczególności:

- ustawy z dnia 21 marca 1985 r. o drogach publicznych (j.t. Dz.U. Z 2007 r. Nr 19, poz.115, ze zm.),
- rozporządzenia Ministra Transportu i Gospodarki Morskiej z dnia 2 marca 1999 r. w sprawie warunków technicznych, jakim powinny odpowiadać drogi publiczne i ich usytuowanie (Dz.U. z 1999 r. Nr 43, poz.430, ze zm.),
- zarządzenia Nr 688/11 Prezydenta Miasta Płocka z dnia 29 lipca 2011 r. w sprawie wprowadzenia wytycznych do prac projektowych i odbiorów robót dla budowy, przebudowy i remontów dróg.

Z up. Prezydenta Miasta Płocka

Jacek Ambroziak
Podpisany
ds. Transportu Publicznego i Inżynierii Ruchu Drogowego

Otrzymują:

1. adresat + projekt
2. PT-II + projekt – aa

Sporządził: *Marek Wysokiński*
tel. (24) 3671-614

ZA ZGODNOŚĆ
Z ORYGINAŁEM

Waw

MAPA DO CELÓW PROJEKTOWYCH

Skala 1:500
Układ współrzędnych płaskich – 2000, Układ wysokościowy – Krosztadt 60

Nie wyklucza się istnienia w terenie urządzeń podziemnych nie wykazanych na mapie, które nie zostały odnotowane podczas wykonywania inwentaryzacji geodezyjnych lub nie zostały zgłoszone do inwentaryzacji przed zasypaniem

WYKONANCA:

GEODETA UPRAWNIONY

mgr inż. Kinga Szczepanek

uprawnienia nr 17519

Plock dnia, 29.04.2014r.....

Podpisz się, za niniejszy dokument został opracowany w wyniku prac geodezyjnych, które zostały wykonane zgodnie z zasadami operacji geodezyjnych w oparciu o dane geodezyjne i kartograficzne.	
Organ prowadzący państwowy Wydział Geodezji i Kartografii	URZĄD MIASTA PŁOCKA
Wydział Geodezji i Kartografii	Referat Geodezji i Kartografii
Identyfikator ewidencyjny materiału zasobu operacji technicznej	P146204_1.2014.486
Data wykonania operacji technicznej do ewidencji materiałów zasobu	28.04.2014
Imię, nazwisko i podpis osoby reprezentującej organ	Z up. Przewodniczącego Miasta Płocka Renata Łudwiczak

Jednostka ewidencyjna: 146201_1 – M. Plock

Woj. mazowieckie

gł. g. 1 – Podlaskie – Borowicki

Działka nr: 2370/1

Nr zgłoszenia roboty WCD-I-RZ.6642.341.2014

Oznaczenie i informacje o służebnościach gruntowych mających wpływ na zagospodarowanie gruntów zaliczanych w granicach projektowanej inwestycji

Oznaczenie i symbol konturu użytku gruntowego, który nie jest ujawniony w bazie danych ewidencji gruntów i budynków:
Las iglasty

Niniejsza mapa na nośniku elektronicznym została zarejestrowana w Urzędzie Miasta Płocka pod nr P.146201.1.2014.486 dnia 23.04.2014 podpisano przez Panią Renatę Łudwiczak Inspektora w Wydziale Geodezji.

MAPA DO CELÓW PROJEKTOWYCH

Skala 1:500
Układ współrzędnych płaskich – 2000, Układ wysokościowy – Krosztadt 60

Nie wyklucza się istnienia w terenie urządzeń podziemnych nie wykazanych na mapie, które nie zostały odnotowane podczas wykonywania inwentaryzacji geodezyjnych lub nie zostały zgłoszone do inwentaryzacji przed zasypaniem

WYKONANCA:

GEODETA UPRAWNIONY

mgr inż. Kinga Szczepanek

uprawnienia nr 17519

Plock dnia, 29.04.2014r.....

Podpisz się, za niniejszy dokument został opracowany w wyniku prac geodezyjnych, które zostały wykonane zgodnie z zasadami operacji geodezyjnych w oparciu o dane geodezyjne i kartograficzne.	
Organ prowadzący państwowy Wydział Geodezji i Kartografii	URZĄD MIASTA PŁOCKA
Wydział Geodezji i Kartografii	Referat Geodezji i Kartografii
Identyfikator ewidencyjny materiału zasobu operacji technicznej	P146204_1.2014.486
Data wykonania operacji technicznej do ewidencji materiałów zasobu	28.04.2014
Imię, nazwisko i podpis osoby reprezentującej organ	Z up. Przewodniczącego Miasta Płocka Renata Łudwiczak

Jednostka ewidencyjna: 146201_1 – M. Plock

Woj. mazowieckie

gł. g. 1 – Podlaskie – Borowicki

Działka nr: 2370/1

Nr zgłoszenia roboty WCD-I-RZ.6642.341.2014

Oznaczenie i informacje o służebnościach gruntowych mających wpływ na zagospodarowanie gruntów zaliczanych w granicach projektowanej inwestycji

Oznaczenie i symbol konturu użytku gruntowego, który nie jest ujawniony w bazie danych ewidencji gruntów i budynków:
Las iglasty

Niniejsza mapa na nośniku elektronicznym została zarejestrowana w Urzędzie Miasta Płocka pod nr P.146201.1.2014.486 dnia 23.04.2014 podpisano przez Panią Renatę Łudwiczak Inspektora w Wydziale Geodezji.

LEGENDA:

- Projektowane linie wykupu działek
- Ist. ogrodzenia do likwidacji
- Nawierzchnia ulicy Pocztowej (beton asfaltowy)
- Naw. ulic dobiegających klasy "I" odcinów pieszko - jezdniowych (kostka betonowa)
- Nawierzchnia dróg (kostka betonowa)
- Nawierzchnia chodników (kostka betonowa)
- Nawierzchnia ścieżki rowerowej (beton stalowy)
- Nawierzchnia pasów chodnikowych (kostka betonowa)
- Powierzchnia wypukła - płyty betonowe z wypustkami kolor żółty
- Proj. układ drogowy - krawężniki i obrzeża (wystające obrzeża)
- Drzewa i krzewy do usunięcia
- Kanalizacja deszczowa
- Wpusty kanalizacji deszczowej
- Kanalizacja sanitarna
- Stopy / oprawy oświetleniowe
- Kabel oświetleniowy

Geometrię ulicy opiniuję:
- bez uwag
- z następującymi uwagami:

ZA ZGODNOŚĆ Z ORYGINAŁEM

05 SIE. 2014

STAROSTA SŁUCHAJĄCY

Z up. Przewodniczącego Miasta Płocka

Jacek Mielczarek

60-Transport Publiczny i Transport Miejski

60-Transport Publiczny i Transport Miejski

Płock, dn. 28.07.2014 r.

-2-

MZD-DI.4105.16.98.2014.I.C

**Zarząd Inwestycji Sp. z o. o.
ul. Podrzeczna 5a, 99-300 Kutno**


Dot.: uzgodnienia konstrukcji nawierzchni ul. Pocztowej w Płocku

Na podstawie Zarządzenia Nr 688/11 Prezydenta Miasta Płocka z dnia 29 lipca 2011 roku, w związku z pismem z dnia 10.07.2014 r., uzgadniam projektowaną konstrukcję nawierzchni ul. Pocztowej w Płocku, dla przewidywanej kategorii ruchu KR4 oraz KR2 dla ciągu pieszo – jezdni z następującą uwagą: wzór układania kostki i kolorystyka na nawierzchni ciągu pieszo – jezdni, zjazdach i chodnikach zgodnie z Zarządzeniem nr 688/11 Prezydenta Miasta Płocka z dnia 29 lipca 2011, materiały z rozbiórek przekazać zgodnie z zarządzeniem Nr 581/11 Prezydenta Miasta Płocka z dnia 22 czerwca 2011 r.

Niniejsze uzgodnienie nie zwalnia jednostki projektowania od odpowiedzialności za projekt i nie jest równoznaczne z pozwoleniem na zajęcie pasa drogowego. Uzgodnienie dotyczy wyłącznie zakresu robót prowadzonych w pasach drogowych.

Dokumentację techniczną należy opracować zgodnie z obowiązującymi przepisami a w szczególności zgodnie z ustawą z dnia 21 marca 1985 r. o drogach publicznych, Rozporządzeniem Ministra Transportu i Gospodarki Morskiej z dnia 2 marca 1999 r. w sprawie warunków technicznych, jakim powinny odpowiadać drogi publiczne i ich usytuowanie oraz należy uwzględnić zarządzenie **Nr 581/11 Prezydenta Miasta Płocka z dnia 22 czerwca 2011 r. w sprawie wprowadzenia zasad gospodarki materiałami rozbiórkowymi pochodzącymi z inwestycji prowadzonych przez Gminę Miasto Płock, w pasach drogowych ulic Miasta Płocka.**

Dokumentacja projektowa powinna być zgodna z wytycznymi do prac projektowych i odbiorów robót dla budowy, przebudowy i remontów dróg wprowadzonymi Zarządzeniem nr 688/11 Prezydenta Miasta Płocka z dnia 29 lipca 2011.

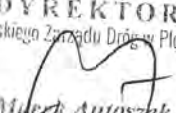
DYREKTOR
Miejskiego Zarządu Dróg w Płocku

Marek Antoszek

Otrzymują:

1. adresat
2. MZD-DT-aa

Sporządziła: Izabela Cijarska

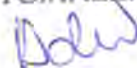ZA ZGODNOŚĆ
Z ORYGINAŁEM





Regionalny Zarząd Gospodarki Wodnej w Warszawie

URZĄD MIASTA PŁOCKA
Wydział Strategii Rozwoju Miasta i Planowania Przestrzennego
Kierownik Administracji
Jednostka Organizacyjna Budowlanej
09-400 Płock, Stary Rynek 1
-2-

Razem dbamy o przyszłość naszych wód

Zarząd Zlewni w Warszawie

Warszawa, dn. 02.07.2014r.

NZW/NI-3/072/173/2014

ZIK Zarząd Inwestycji Sp. z o.o.
ul. Podrzeczna 5a
99-300 Kutno

Dotyczy: Zadania inwestycyjnego pn. „Rozbudowa ulicy Pocztowej w Płocku na odcinku od skrzyżowania z ulicą Harcerską i ulicą Korczaka do granicy miasta wraz z brakującą infrastrukturą techniczną”

W odpowiedzi na pismo z dnia 06.06.2014r. Regionalny Zarząd Gospodarki Wodnej w Warszawie Zarząd Zlewni w Warszawie, po zapoznaniu się z materiałami przesłanymi w związku z pismem RZGW w Warszawie z dn. 15.10.2013r. znak: NZW/NI-3/072/182/2013 informuje, że pozytywnie opiniuje przyjęte rozwiązania projektowe w rejonie przebudowywanych wałów wstecznych rzeki Słupianki.

Z upoważnienia
Dyrektora RZGW w Warszawie
KIEROWNIK ZESPÓŁU
ds. Gospodarowania Wodami
Agnieszka Kamińska

Do wiadomości:

1. NZW
2. NI-3

ZA ZGODNOŚĆ
Z ORYGINAŁEM
[Signature]

Regionalny Zarząd Gospodarki Wodnej w Warszawie - Zarząd Zlewni w Warszawie

ul. Zarzecze 13 B
03-194 Warszawa

tel.: 22 58 70 450
fax: 22 58 70 460

warszawa@warszawa.rzgw.gov.pl
www.warszawa.rzgw.gov.pl

NIP: 526-23-90-341
REGON: 016183991

-77-

IP/PŁ-4105.1185.3138/14

Płock, dnia 21.08.2014 r.

URZĄD MIASTA PŁOCKA
Wydział Sprawy Miast i Gmin i Urbanistyki i Architektury
Kierownik Administracji
Architektura i Budownictwo
09-400 Płock, Stary Rynek 1
-2-

ZIK Zarząd Inwestycji Sp z o.o.
ul. Podrzeczna 5a
99-300 Kutno

Dotyczy: wydania warunków technicznych dotyczących przejścia kablem oświetleniowym przez obiekt mostowy na rzece Słupiance.

Wojewódzki Zarząd Melioracji i Urządzeń Wodnych w Warszawie Oddział Płock informuje, iż projektowana trasa kabla oświetleniowego koliduje z obiektem mostowym na rzece Słupiance w km 0+600 jej biegu, która zgodnie z rozporządzeniem Rady Ministrów z dnia 17 grudnia 2002r (Dz. U. z 2003r. Nr 16 poz. 149 z późn. zm.) zaliczana jest do śródlądowych wód powierzchniowych w stosunku do których wykonywanie uprawnień Skarbu Państwa powierzono z upoważnienia Marszałka Województwa Mazowieckiego Dyrektorowi Wojewódzkiego Zarządu Melioracji i Urządzeń Wodnych w Warszawie

W związku z powyższym przejście przedmiotowym kablem uzgadniamy na następujących warunkach:

- ✓ Kabel oświetleniowy powinien być umieszczony w podwieszanej stalowej rurze osłonowej przymocowanej uchwytemi do mostu i nie ograniczającej jego światła.
- ✓ O terminie rozpoczęcia i zakończenia robót należy powiadomić Wojewódzki Zarząd Melioracji i Urządzeń Wodnych w Warszawie, O/Płock Inspektorat w Płocku ul. 1-go Maja 7 B
- ✓ Po wykonaniu powykonawczej inwentaryzacji geodezyjnej przebiegu trasy kabla w obrębie rzeki Słupianki jeden komplet map przekazać do WZMiUW w Warszawie O/ Płock Inspektorat w Płocku.

DYREKTOR Oddziału
mgr inż. Grzegorz Maciejewski

Do wiadomości:

1. IP/PŁ a/a

ZA ZGODNOŚĆ
Z ORYGINAŁEM

MZD-DI.4202.39.2013/2014.CP

RZĄD MIASTA PŁOCKA
Płock, 27.08.2014 r.
Wydział Strategii Rozwoju Miasta i Komunikacji
Referat Administracji
Architektoniczno-Budowlanej
09-400 Płock, Stary Rynek 1
-2-

Zarząd Inwestycji Sp. z o.o.
Ul. Podrzeczna 5a
99-300 Kutno

Dotyczy: uzgodnienia projektu budowlano-wykonawczego oświetlenia ulicznego ulicy Pocztowej w Płocku.

W odpowiedzi na Państwa wystąpienie z dnia 20.08.2014 r., informuję, że przedstawiony projekt budowlano-wykonawczy pn.:

„Rozbudowa ul. Pocztowej w Płocku na odcinku od skrzyżowania z ulicą Harcerską i ulicą Korczaka do granicy miasta wraz z brakującą infrastrukturą techniczną” – Branża elektryczna - oświetlenie uliczne, działki nr ewid.: 1780/4, 2370/1, 1709, 1710/2, 1783, 1768/2, 1809/8, 2406/12, 2406/21, 2408, 2407, 1799/2, 1800/2, 2458/1, 2459/1, 2457, 2436, 2462” – opracowanie z sierpnia 2014 r.,

uzgadniam pozytywnie w zakresie warunków do projektowania określonych w piśmie MZD-DI.4202.39.2013.CP z dnia 01.10.2013 r. oraz przyjętych rozwiązań technicznych.

Przekazany 1 egzemplarz dokumentacji pozostaje w Miejskim Zarządzie Dróg w Płocku. Jednocześnie zobowiązuje się projektanta do dostarczenia protokołu uzgodnienia dokumentacji, przez ENERGA Oświetlenie Sp. z o.o.

DYREKTOR
Miejskiego Zarządu Dróg w Płocku
Marek Antoszek

Otrzymują:

1. Adresat.
2. MZD-DI – a/a.

**ZA ZGODNOŚĆ
Z ORYGINAŁEM**

Polw.



URZĄD MIASTA PŁOCKA
Wydział Zarządzania i Rozwoju Miasta, Urbanistyki i Architektury
Kancelaria Administracji
Architektoniczno-Budowlanej
09-400 Płock, Stary Rynek 1
-2-

Polska Spółka Gazownictwa sp. z o.o.
Oddział w Warszawie
ul. Krucza 6/14, 00-537 Warszawa
tel. 22 667 39 00, faks 22 667 37 46

Rejon Dystrybucji Gazu w Płocku
ul. Łukasiewicza 19, 09-400 Płock
tel. 24 266 44 42, faks 24 262 40 08
sekretariat.rdg.plock@warszawa.psgaz.pl

Zarząd Inwestycji Sp. z o.o.

ul. Podręczna 5a
99-300 Kutno

Wasz znak:

Płock, 22.08.2014r.

Nasz znak: CRP-R230/ 724 /2014

Dot.: "Rozbudowa ul. Pocztowej w Płocku na odcinku od skrzyżowania z ul. Harcerską i ul. Korczaka do granicy miasta wraz z brakującą infrastrukturą techniczną"

PSG sp. z o.o. Oddział w Warszawie, Zakład w Ciechanowie, Rejon Dystrybucji Gazu w Płocku w odpowiedzi na pismo z dnia 18.08.2014r. informuje, że w pasie drogowym znajduje się sieć gazowa średniego ciśnienia wykonana w technologii rur polietylenowych. W miejscach zbliżeń i skrzyżowań z gazociągiem należy spełnić wymagania zgodnie z Rozporządzeniem Ministra Gospodarki z dnia 26 kwiecień 2013r. (Dz.U. poz.640 z dnia 04 czerwiec 2013r.) w sprawie warunków technicznych, jakim powinny odpowiadać sieci gazowe i ich usytuowanie.

Uzgodniono rozwiązanie techniczne zbliżeń i skrzyżowań sieci gazowej z projektowaną rozbudową ulicy Pocztowej w Płocku pod warunkiem że:

- o terminie wykonania prac powiadomić na 2 tygodnie przed rozpoczęciem robót
- w strefie kontrolowanej gazociągu (1,0m) nie należy wznosić obiektów budowlanych, urządzać składów i magazynów
- w strefie kontrolowanej gazociągu (1,0m) roboty ziemne należy wykonać bez użycia sprzętu mechanicznego z zachowaniem odpowiedniej ostrożności
- zachowane zostaną normatywne odległości od infrastruktury technicznej
- zachowane zostanie normatywne zagłębienie gazociągu
- projektowaną infrastrukturę techniczną w miejscach skrzyżowania z gazociągiem zabezpieczyć rurą osłonową
- istniejące rury osłonowe na gazociągu przedłużyć przy przejściach pod jezdnią

Z poważaniem

Z-CA KIEROWNIKA
Rejon Dystrybucji Gazu Płock
A. Sulkowski
Andrzej Sulkowski

**ZA ZGODNOŚĆ
Z ORYGINAŁEM**

[Signature]

URZĄD MIASTA PŁOCKA
Płock, dnia 15.09.2014 r.
Wydział Spraw Rozwoju Miasta i Infrastruktury
Kierownik Wydziału
Architektoniczno-Budowlanej
09-400 Płock, Stary Rynek 1
-2-

EOŚ / 5905 /RDRU-14/MB/2014

PROTOKÓŁ Nr RDRU-14/ 46 /U/2014**Uzgodnienia Dokumentacji Technicznej****Uzgadniający:** ENERGA Oświetlenie Sp. z o.o. - Region Centrum**Obiekt:** Rozbudowa ul. Pocztowej w Płocku na odcinku od skrzyż. z ul. Harcerską i ul. Korczaka**Przedmiot uzgodnienia:** oświetlenie uliczne zasil. ze stacji transformatorowej S1-768 i S1-765.**Prowadzący postępowanie:** Zarząd Inwestycji Sp. z o.o., ul. Podrzeczna, 99-300 Kutno.

W odpowiedzi na złożony wniosek L.dz. ZIK/KH/059/2014 z dnia 20.08.2014r., ENERGA Oświetlenie Sp. z o.o. **akceptuje projekt** budowy oświetlenia ulicznego realizowanego w ramach zadania: „Rozbudowa ul. Pocztowej w Płocku na odcinku od skrzyżowania z ul. Harcerską i ulicą Korczaka do granicy miasta wraz z brakującą infrastrukturą techniczną”.

1. Uzgodnienie jest ważne przez okres 2 lat od daty uzgodnienia PT.
2. Uzgodnienie traci ważność w wypadku gdy:
 - 2.1. Inwestor nie zrealizuje projektu w okresie 2 lat.
 - 2.2. Inwestor nie uzyska zgody na przedłużenie okresu ważności uzgodnienia.
 - 2.3. Dokona się zmiany projektowanych urządzeń energetycznych i trasy linii bez uzgodnienia z ENERGA Oświetlenie Sp. z o. o.
3. Prace na oświetleniu należy wykonywać zgodnie z warunkami nr TP-1/68/W/2013 z dnia 07.11.2013r.
4. Inwestor przekaze 1 egzemplarz PT uzgodnionego przez Energa Operator S.A. Oddział w Płocku ul. Wyszogrodzka 106 oraz MZD Płock, ul. Bielska 9/11 z uprawnionym pozwoleniem na budowę do ENERGA Oświetlenie Sp. z o.o. RDRU w Płocku ul. Graniczna 57, 09-407 Płock.

Sprawę prowadzi:
Marek Burdyla
tel. kom. 607 626 804.

Kierownik
Regionalnego Wydziału Realizacji Usług

Robert Wierzbicki

ZA ZGODNOŚCI
Z ORYGINAŁEM



Płock, dn. 02 września 2014 r.

MZD-DI.4105.14.111.2014. DT

RZĄD MIASTA PŁOCKA
Wydział Spraw Rozwoju Miasta i Ekonomiki i Architektury
Rynek Administracyjny
Archeologiczno-Budowlanej
09-400 Płock, Stary Rynek 1
-2-

Gmina Miasto Płock

09-400 Płock, ul. Stary Rynek 1

Dot.: Uzgodnienia Projektu budowlano pn.: „PB Rozbudowa ul. Pocztowej w Płocku od skrzyżowania z ul. Harcerską i ul. Korczaka do granicy miasta wraz z brakującą infrastrukturą techniczną – kanalizacja sanitarna z przyłączami + przebudowa hydrantu ppoż – branża sanitarna”.

W związku z pismem znak. MZD – DT.432.1.237.2014.BS z dnia 05.08.2014 r. **uzgadniam** projekt budowlany sieci kanalizacji sanitarnej, przyłącza kanalizacji sanitarnej w pasie drogowym ulicy Pocztowej - dz. nr 2370/1 w Płocku.

Niniejsze uzgodnienie nie zwalnia jednostki projektowania od odpowiedzialności za projekt i nie jest równoznaczne z pozwoleniem na zajęcie pasa drogowego. Uzgodnienie dotyczy wyłącznie zakresu robót prowadzonych w pasach drogowych ulic, w których zostało wydane zezwolenie na umieszczenie urządzeń niezwiązanych z potrzebami zarządzania drogami lub potrzebami ruchu drogowego.

Odtworzenie terenu po prowadzonych pracach należy wykonać zgodnie z Instrukcją na odtworzenie nawierzchni w obrębie pasa drogowego, naruszonych w wyniku robót kanalizacyjnych, wodociągowych, ciepłowniczych, gazociągowych, elektrycznych, telekomunikacyjnych itp. wprowadzoną zarządzeniem Nr 610/11 Prezydenta Miasta Płocka z dnia 30 czerwca 2011 r.


DIREKTOR
Miejski Zarząd Dróg w Płocku
Marek Antoszek

**ZA ZGODNOŚĆ
Z ORYGINAŁEM**

Otrzymują:

1. adresat
2. MZD-DT-aa

Sporządził: D. Tomaszewski
tel. 24 364-01-31

GEO – WEKTOR
Usługi Geodezyjne i Informatyczne
Kinga Szczeponek
09-402 Płock, ul. 1-go Maja 12/49
tel. 24 / 288-24-03; 601 067415
NIP: 774-138-94-52

MAPA DO CELÓW PROJEKTOWYCH

Układ współrzędnych płaskich – 2000. Układ wysokościowy – Krosztadt 60
Skala 1:500

Nie wyklucza się istnienia w terenie urządzeń podziemnych nie wykazanych na mapie, które nie zostały odnotowane podczas wykonywania inwentaryzacji geodezyjnych lub nie zostały zgłoszone do inwentaryzacji przed zasypaniem

WYKONAWCA:

GEODETA UPRAWNIONY
mgr inż. Kinga Szczeponek
uprawnienia nr 17519


Płock dnia,29.04.2014r.....

Jednostka ewidencyjna: 146201_1 – M. Płock
Woj. mazowieckie
Miejscowość: ul. Pocztowa
Lp. zb. 1 – Podsiźczyce-Borowiczki
Działka nr. 2370/1
Nr zgłoszenia roboty WGD-I-RZ.6642.341.2014

Oznaczenie i informacje o służebnościach gruntowych mających wpływ na zagospodarowanie gruntów zlokalizowanych w granicach projektowanej inwestycji

Oznaczenie i symbol konturu użytku gruntowego, który nie jest ujawniony w bazie danych ewidencji gruntów i budynków:
Las iglasty

Niniejsza mapa na nosniku elektronicznym została zarejestrowana w Urzędzie Miasta Płocka pod nr P.146201.1.2014.486 dnia 29.04.2014 podpisano przez Panią Renatę Ludwiczak Inspektora w Wydziale Geodezji.

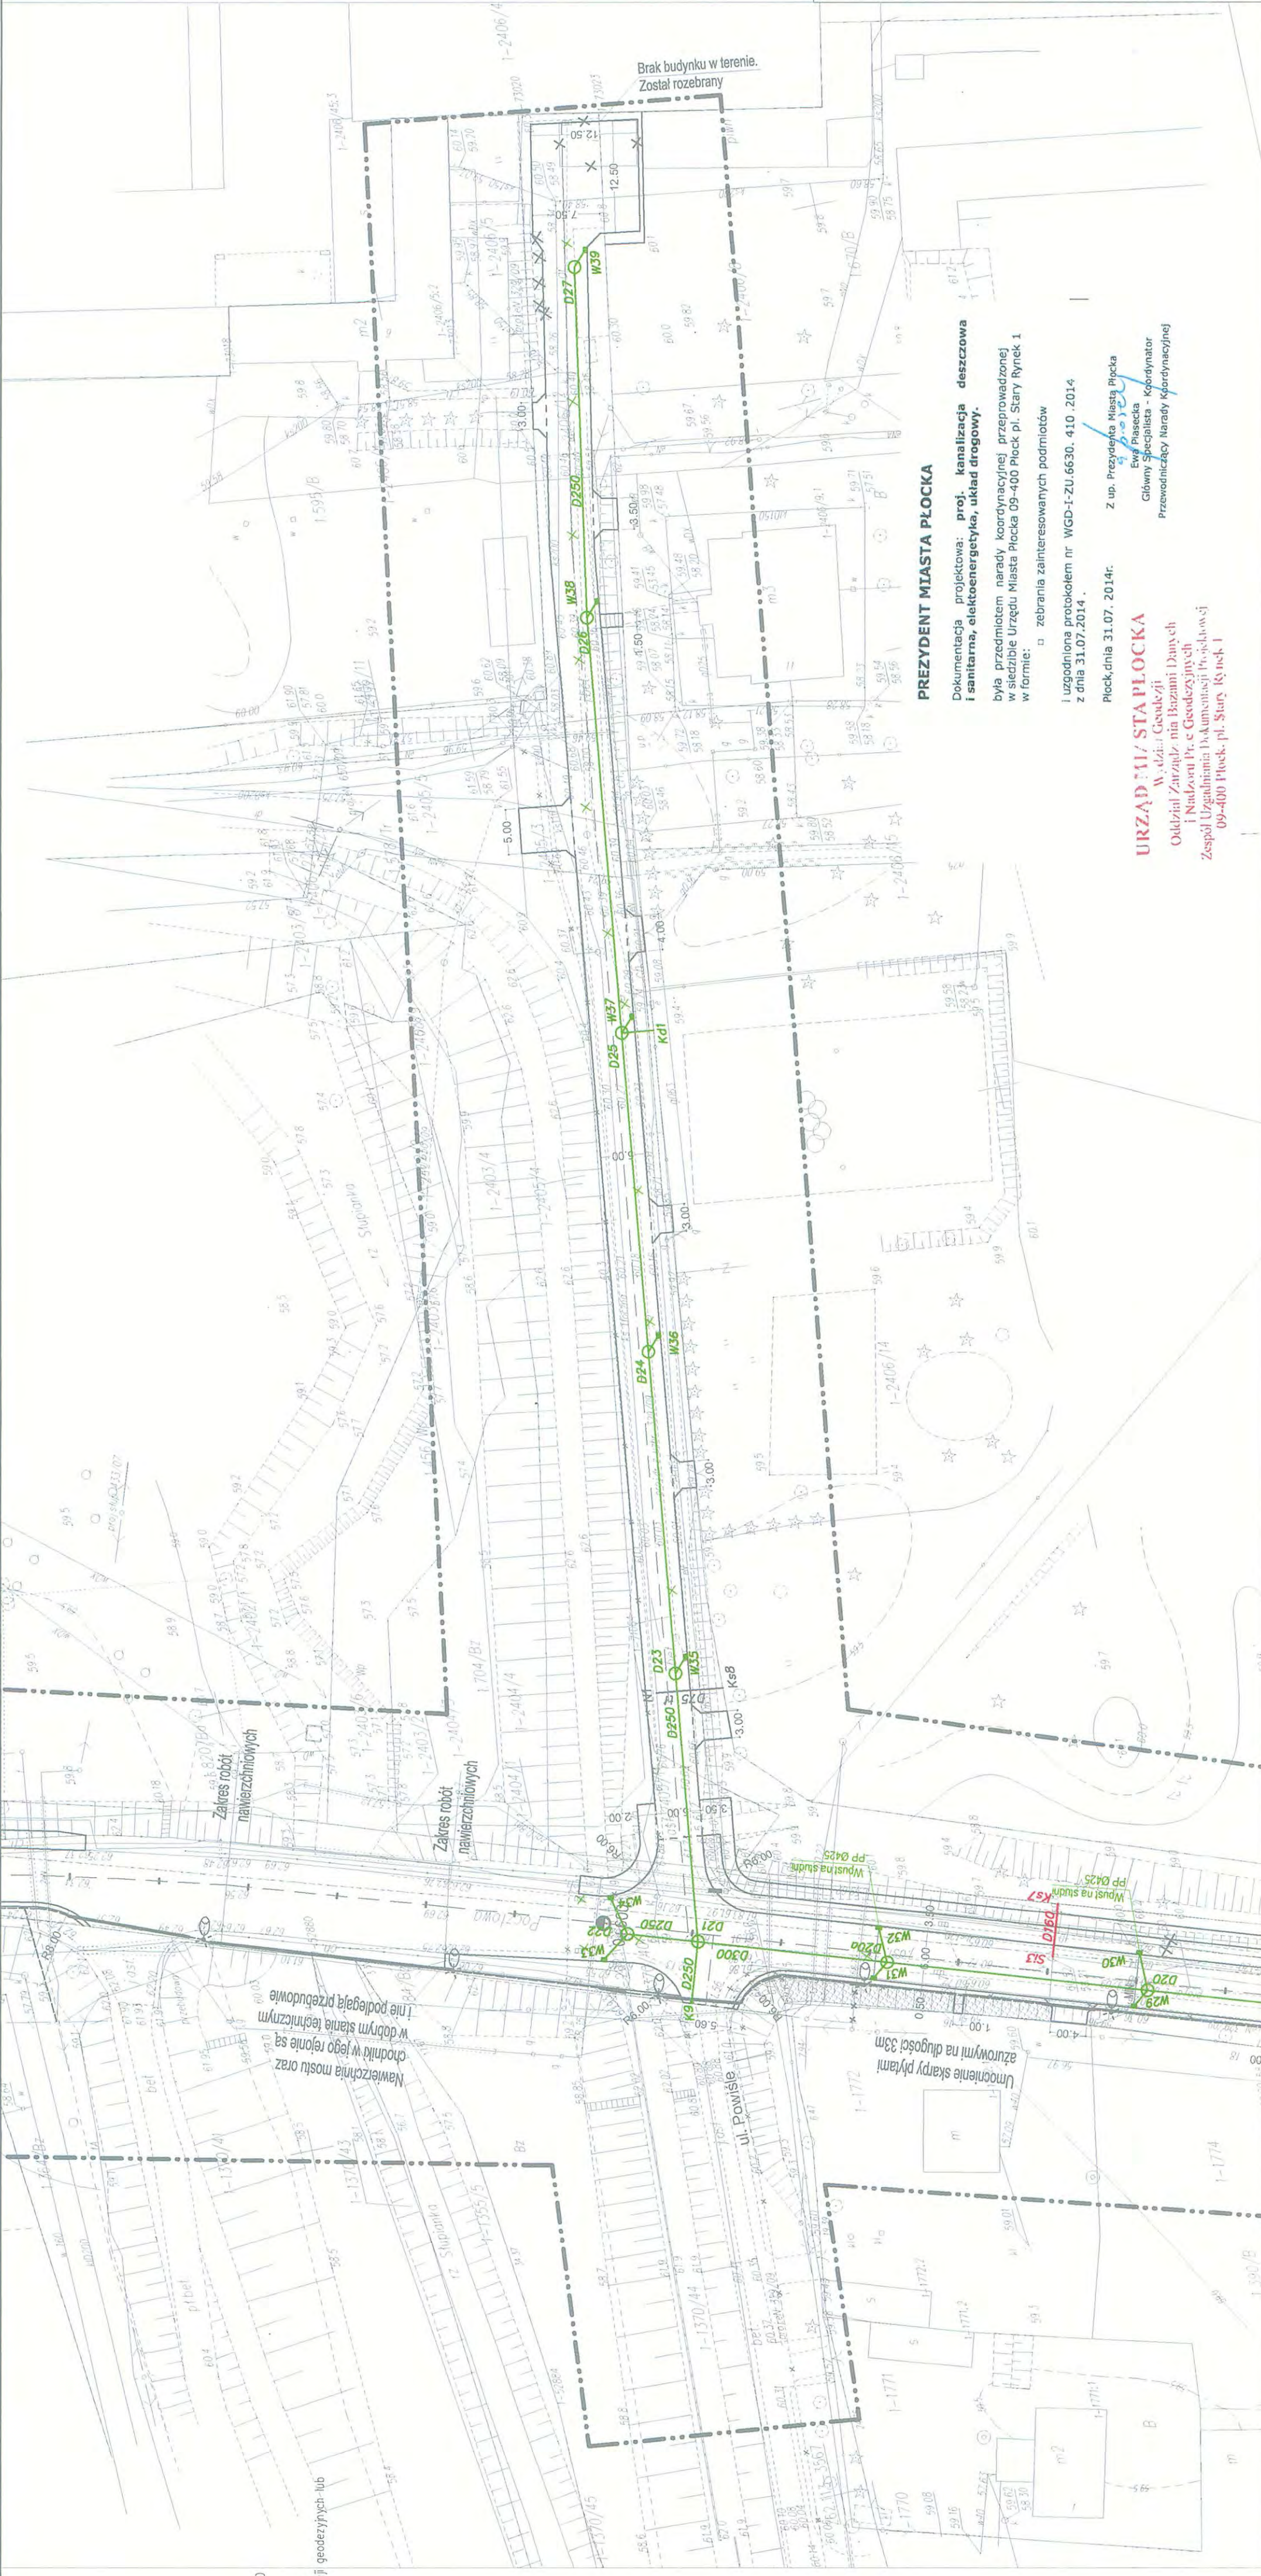

LEGENDA:

- Projekt drogowy - krawężniki i obrzeża (wystająca, obniżona)
- ✕ Drzewa i krzewy do usunięcia
- Kanalizacja deszczowa
- Wpusty kanalizacji deszczowej
- Kanalizacja sanitarna

Referent Polityki Infrastruktury Miejskiej opiniuje
bez uwzględnienia
Wykonanie uzgodnienia zawnieszczenia i zgłoszenia w RGC
Polityki Infrastruktury Miejskiej do odbioru końcowego

Płock dnia 04.09.2014

DYREKTOR
Wydziału Inżynierii i Budownictwa
Urbanistyki i Kształtowania
Leszek Narkowicz

ZA ZGODNOŚĆ
Z ORYGINAŁEM

Zarząd Inwestycji Sp. z o.o.

99-300 Kuto, ul. Podrzeczna 5a, tel./fax: (0-24) 254-09-80

Nazwa zadania inwestycyjnego, opracowania

Rozbudowa ul. Pocztowej w Płocku
na odcinku od skrzyżowania z ul. Harcerską i ulicą
Korczaka do granicy miasta
wraz z brakującą infrastrukturą techniczną -
kan. deszczowa - kan. sanit. - przebudowa hydrantu

Adres obiektu	m. Płock, ul. Pocztowa			Barzta	Drogowa	
Inwestor	Gmina Płock			Nr	S_ob	Skala
Przebieg rysunku	Plan sytuacyjny			Data	07.2014	1:500
Projektant	Nr uprawnień			Podpis		
Branda drogową						
Branda sanitarną						
Podpis	mgr inż. A. Radziejewski			13/97/PL		
Podpis	Nr uprawnień			Podpis		
Branda elektryczną						

PREZYDENT MIASTA PŁOCKA

Dokumentacja projektowa: proj. kanalizacja deszczowa i sanitarna, elektroenergetyka, układ drogowy.

była przedmiotem narady koordynacyjnej przeprowadzonej w siedzibie Urzędu Miasta Płocka 09-400 Płock pl. Stary Rynek 1 w formie: □ zebrania zainteresowanych podmiotów

i uzgodniona protokołem nr WGD-I-ZU.6630. 410 .2014 z dnia 31.07.2014.

Płock dnia 31.07. 2014r.

URZĄD MI/STA PŁOCKA

W. dzia. Geodezji i Budownictwa
Odział Zarządzania Budownictwem i Inżynierią
i Budownictwem i Inżynierią
Zespół Urządzania Budownictwa i Inżynierii
09-400 Płock, pl. Stary Rynek 1

Z up. Prezydenta Miasta Płocka
Ewa Piasecka
Główny Specjalista - Koordynator
Przewodniczący Rady Koordynacyjnej



Płock, 18 sierpień 2014r.

Orange Polska
Hurt
Dostarczanie i Serwis Usług
Dział Ewidencji i Zarządzania Danymi o Infrastrukturze 5 Radom
ul. 1-go Maja 7, 09-400 Płock
tel.: 24 266 48 94
www.hurt-tp.pl

Zarząd Inwestycji Sp.z.o.o.
ul. Podrzeczna 5a
99-300 Kutno

Numer pisma: 47906/TODDRRU/P/2014
Temat: uzgodnienie projektu budowlanego

Szanowni Państwo!

w odpowiedzi na pismo w sprawie uzgodnienia projektu budowlanego „Przebudowa istniejącej sieci telefonicznej kolidującej z projektowaną rozbudową ulicy Pocztowej w Płocku” informuje, że opiniuje opracowaną dokumentację pozytywnie w zakresie przebudowy infrastruktury telekomunikacyjnej z zachowaniem następujących wytycznych:

Zalecenia ogólne:

1. Koszty projektu i wykonania robót ponosi inwestor.
2. Roboty budowlano – montażowe przy pracach na sieci telekomunikacyjnej należy zlecić wyłącznie firmie specjalizującej się w robotach teletechnicznych, która posiada udokumentowane doświadczenie w budownictwie telekomunikacyjnym;
3. Przed rozpoczęciem prac przy i na urządzeniach telekomunikacyjnych inwestor zobowiązany jest pisemnie wystąpić z 14 dniowym wyprzedzeniem o formalne przekazanie placu budowy (spisanie protokołu przekazania placu budowy). Orange Polska S.A. wskaże upoważnionego przedstawiciela w celu sprawowania odpłatnego nadzoru nad prowadzonymi robotami i ochroną infrastruktury teletechnicznej oraz dokonania odpłatnego odbioru końcowego. Inwestor zobowiązany jest zgłosić do Orange Polska S.A. prace min. na 14 dni robocze przed przystąpieniem do robót. Szczegóły dotyczące prowadzenia nadzorów i odbiorów końcowych oraz cennik tych usług można znaleźć na www.orange.pl/wniosekondozor. Wykonywanie prac na sieci Orange Polska S.A. bez zgłoszenia jest naruszeniem własności Orange Polska S.A. i będzie zgłaszane organom ścigania! Zawiadomienie o terminie rozpoczęcia prac należy kierować na adres:
Orange Polska S.A., Wydział Utrzymania Usług i Infrastruktury 4-Płock ul.1-go Maja 7, 09-400 Płock,
Opłaty za świadczony nadzór nalicza się od chwili przybycia na plac budowy przedstawiciela Orange Polska S.A. zgodnie z przekazaniem zawiadomieniem Inwestora do chwili zakończenia robót wymagających nadzoru. Opłaty naliczane są za cały okres pobytu przedstawiciela Orange Polska S.A. Potwierdzeniem sprawowania nadzoru jest Protokół Odbioru Końcowego/Nadzoru Właścicielskiego. Przedmiotowy dokument podpisują przedstawiciele Orange Polska S.A. i Inwestora. W przypadku odmowy podpisania przez przedstawiciela Inwestora Protokół Odbioru Końcowego/Nadzoru Właścicielskiego Orange Polska S.A. zastrzega sobie prawo jednostronnego podpisania dokumentu. Przedstawiciel Orange Polska S.A. wskazuje w Protokole Odbioru Końcowego/Nadzoru Właścicielskiego przyczynę odmowy podpisania dokumentu przez przedstawiciela Inwestora. Protokół Odbioru Końcowego/Nadzoru Właścicielskiego jest podstawą naliczenia opłat za sprawowanie odpłatnego nadzoru.

**ZA ZGODNOŚĆ
Z ORYGINAŁEM**

1
-85-

Zakończone prace związane z przebudową infrastruktury Orange Polska S.A. należy zgłosić do odbioru zgodnie z ustawą Prawo Budowlane z dnia 07.07.1994r. art. 3 pkt 14, co najmniej 14 dni przed planowanym odbiorem;

4. Niniejsze uzgodnienie ważne jest przez okres 12 miesięcy od dnia ich wydania.

➤ **Sprawę prowadzi Marek Łakomy tel. 501 125 363**

Z poważaniem

Bogusław Kulesza

Dział Ewidencji i Zarządzania Danymi
o Infrastrukturze Radom

URZĄD MIASTA PŁOCKA
Wydział Sprawy Rozwój Miasta, Inżynieria i Architektury
Referat Administracji
Architektoniczno-Budowlanej
09-400 Płock, Stary Rynek 1
-2-

Załączniki: 1. 1-egz. projektu
Otrzymują: 1. Adresat

2. a/a

**ZA ZGODNOŚĆ
Z ORYGINAŁEM**

-86- 2

DECYZJA

Na podstawie art. 104 i art. 107 § 1, 2 i 3 ustawy z dnia 14 czerwca 1960 r. Kodeks postępowania administracyjnego (j.t. Dz. U. z 2013 r. poz. 267 z późn. zm.), art. 37 pkt 2, art. 31 ust. 5, art. 9 ust. 1 pkt 14 lit. c, pkt 19 lit. f, art. 122 ust. 1 pkt 1 i 3, art. 123 ust. 2, art. 127 ust. 1 i 3, art. 128 ust. 1 pkt 4, 6 i 11, ust. 2 pkt 3 oraz art. 140 ust. 1 ustawy z dnia 18 lipca 2001 r. Prawo wodne (j.t. Dz. U. z 2012 r. poz. 145 z późn. zm.), § 19 ust. 1 pkt 1 rozporządzenia Ministra Środowiska z dnia 24 lipca 2006 r. w sprawie warunków, jakie należy spełnić przy wprowadzaniu ścieków do wód lub do ziemi oraz w sprawie substancji szczególnie szkodliwych dla środowiska wodnego (Dz. U. Nr 137, poz. 984 z późn. zm.), po rozpatrzeniu wniosku **Gminy Miasto Płock**, reprezentowanej przez pełnomocnika Pana Henryka Tarnowskiego, 99-300 Kutno, ul. Podrzeczna 5a, na podstawie pełnomocnictwa Nr 275/2014 z dnia 12 listopada 2014 r., znak: WDP-I-RD.0052.275.2014, uzupełnionego w dniu 23 października 2014 r., skierowanego do Starosty Płockiego jako organu wyznaczonego do załatwienia sprawy postanowieniem Dyrektora Regionalnego Zarządu Gospodarki Wodnej w Warszawie Nr 2240/P/NN/14 z dnia 9 października 2014 r., znak: NN-404/W/253-AB/14 o wydanie pozwolenia wodnoprawnego na wykonanie urządzenia wodnego: wylotu urządzeń kanalizacyjnych służącego do wprowadzania ścieków: wód opadowych i roztopowych z ulicy Pocztowej w Płocku do urządzenia wodnego – rowu „A”, na działce o nr ewid. 1807 obręb ewid. nr 0001 Podolszyce – Borowiczki, m. Płock w hm 2+87 biegu rowu oraz szczególne korzystanie z wód: wprowadzanie ścieków: wód opadowych i roztopowych pochodzących z utwardzonych, zanieczyszczonych powierzchni ul. Pocztowej w Płocku do ziemi – rowu „A”

orzekam

I. Udzielam Gminie Miasto Płock pozwolenia wodnoprawnego na:

1. wykonanie urządzenia wodnego: wylotu urządzeń kanalizacyjnych służącego do wprowadzania ścieków: wód opadowych i roztopowych z ulicy Pocztowej w Płocku do urządzenia wodnego – rowu „A”, na następujących warunkach:

- 1.1. podstawowe parametry charakteryzujące urządzenie wodne i warunki jego wykonania:

PARAMETR	WYLOT URZĄDZEŃ KANALIZACYJNYCH
Lokalizacja	skarpa prawa rowu „A” w hm 2+87 jego biegu, działka o nr ewid. 1807 obręb ewid. nr 0001 Podolszyce – Borowiczki, m. Płock
współrzędne geograficzne	N 52° 30' 26,25" E 19° 45' 45,82"
średnica rury	Ø 500 mm
rzędna dna rury wylotu	55,70 m n.p.m.
rzędna dna rowu	55,17 m n.p.m.

-2- zabezpieczenie wylotu	Wylot posadowić na geosiatce, podsypce żwirowej zagęszczonej i podkładzie betonowym. Zabezpieczyć wylot kratą z prętów Ø 14 mm o prześwicie 15 cm.
sposób umocnienia dna i skarp rowu	Ubezpieczenie skarp i dna rowu przy wylocie płytami ażurowymi typu JOMB na długości 2,5 m powyżej wylotu i 5,0 m poniżej wylotu (dno i skarpa prawa) oraz na ½ wysokości skarpy lewej rowu.

2. szczególne korzystanie z wód – wprowadzanie ścieków: wód opadowych i roztopowych, ujętych w system kanalizacji deszczowej, pochodzących z zanieczyszczonych powierzchni szczelnych ul. Pocztowej w Płocku, działka o nr ewid. 2370/1 obręb ewid. nr 0001 Podolszyce – Borowiczki, m. Płock (ulica, chodnik, parking, zjazdy, zatoki i ścieżka rowerowa) od skrzyżowania z ul. Korczaka i Harcerską do granicy miasta Płocka, projektowanym wylotem do ziemi: rowu „A”, na następujących warunkach:

2.1.cel i zakres korzystania z wód: ścieki: wody opadowe i roztopowe z ww. terenu o łącznej całkowitej powierzchni utwardzonej 0,69 ha (powierzchnia zredukowana 0,57 ha), ujęte za pomocą projektowanej kanalizacji deszczowej wprowadzane będą wylotem tej kanalizacji do ziemi – rowu „A”, zlokalizowanego na działce o nr ewid. 1807, obręb ewid. nr 0001 Podolszyce – Borowiczki, m. Płock. Ścieki te przed wprowadzeniem do ziemi oczyszczane będą z zawiesin ogólnych i węglowodorów ropopochodnych w separatorze lamelowym ECOL-UNICON typu ESL Lamela 50/500 o przepustowości nominalnej 50 l/s oraz osadniku o średnicy Ø 2500 mm i pojemności 7,5 m³;

2.2.najwyższe wartości wskaźników zanieczyszczeń w ściekach: wodach opadowych i roztopowych wprowadzanych do ziemi:

L.P.	Wskaźniki zanieczyszczeń	Jednostka	Najwyższa wartość wskaźnika zanieczyszczeń
1.	zawiesiny ogólne	mg/l	100
2.	węglowodory ropopochodne	mg/l	15

2.3.sposób postępowania w przypadku awarii urządzeń istotnych dla realizacji pozwolenia, a także rozmiar i warunki korzystania z wód oraz urządzeń wodnych w tej sytuacji wraz z maksymalnym, dopuszczalnym czasem trwania tych warunków – należy niezwłocznie podjąć kroki w kierunku naprawy urządzeń istotnych dla realizacji pozwolenia.

II. Ustalam następujące obowiązki niezbędne ze względu na ochronę zasobów środowiska, interesu ludności i gospodarki:

1. Właściwa eksploatacja i stała konserwacja urządzeń do oczyszczania i odprowadzania ścieków – do stałego przestrzegania.
2. Utrzymywanie rowu „A” na długości 287 m, tj. od wylotu urządzeń kanalizacyjnych do zbiornika przy przepompowni Borowiczki w uzgodnieniu z administratorem urządzenia wodnego – do stałego przestrzegania.

III. Pozwolenie wodnoprawne na szczególne korzystanie z wód wprowadzanie ścieków: wód opadowych i roztopowych do ziemi, wydaje się, zgodnie z art. 127 ust. 3 ustawy Prawo wodne, na czas określony do 19 listopada 2024 roku.

IV. Niniejsze pozwolenie wodnoprawne, zgodnie z art. 123 ust. 2 ustawy z dnia 18 lipca 2001 r. Prawo wodne, nie rodzi praw do nieruchomości i urządzeń wodnych koniecznych do jego realizacji oraz nie narusza praw własności i uprawnień osób trzecich przysługujących wobec tych nieruchomości i urządzeń.

Uzasadnienie

W dniu 13 października 2014 r. do Starosty Płockiego wpłynęło postanowienie Dyrektora Regionalnego Zarządu Gospodarki Wodnej w Warszawie Nr 2240/P/NN/14 z dnia 9 października 2014 r., znak: NN-404/W/253-AB/14, w którym Prezydent Miasta Płocka został wyłączony od załatwienia sprawy z wniosku Gminy Miasto Płock o wydanie pozwolenia wodnoprawnego na wykonanie urządzeń wodnych: wylotu wód deszczowych i roztopowych oraz ich odprowadzanie z ul. Pocztowej w Płocku z wprowadzaniem do ziemi – rowu otwartego R-A na działce o nr ewid. 1807 w Płocku wraz z nadaniem decyzji udzielającej pozwolenia rygoru natychmiastowej wykonalności i wyznaczony do załatwienia ww. sprawy Starosta Płocki.

Dyrektor Regionalnego Zarządu Gospodarki Wodnej w Warszawie przekazał jednocześnie wniosek Gminy Miasto Płock wraz z załącznikami. Wnioskodawca załączył 2 egz. operatu wodnoprawnego autorstwa mgr inż. Leszka Kossudy, operat wodnoprawny sporządzony na elektronicznym nośniku danych, pełnomocnictwo Nr 13/2014 z dnia 28 kwietnia 2014 r., opis prowadzenia zamierzonej działalności sporządzony w języku nietechnicznym, wypis i wyrys z miejscowego planu zagospodarowania przestrzennego osiedli Imielnica i Borowiczki wraz z Ośnicą, przyjętego Uchwałą Nr 673/XXXI/00 Rady Miasta Płocka z dnia 19 września 2000 r., opublikowanego w Dzienniku Urzędowym Województwa Mazowieckiego z dnia 17 lutego 2001 r. Nr 22, poz. 194 oraz inne dokumenty.

W dniu 15 października 2014 r. wezwano wnioskodawcę do usunięcia z zachowaniem zasady pisemności, w ustawowym terminie 7 dni od daty otrzymania wezwania, braków formalnych we wniosku, w postaci:

1. Uzupełnienie wniosku o:

- 1.1. właściwe zgodne z art. 37 pkt 2 i art. 9 ust. 1 pkt 14 lit. c ustawy Prawo wodne oznaczenie zamierzonego szczególnego korzystania z wód;
- 1.2. złożenie podpisu na wniosku przez wnioskodawcę, zgodnie z art. 63 § 3 ustawy Kodeks postępowania administracyjnego;
- 1.3. wskazanie i umotywowanie wystąpienia przesłanek wyszczególnionych w art. 108 § 1 ustawy Kodeks postępowania administracyjnego, uzasadniających żądanie we wniosku nadania decyzji rygoru natychmiastowej wykonalności;

2. Przedłożenie oryginału lub urzędowo poświadczonego odpisu aktualnego pełnomocnictwa udzielonego osobie fizycznej oznaczonej imieniem, nazwiskiem i adresem zamieszkania do działania w imieniu mocodawcy w sprawie wydania pozwolenia wodnoprawnego na wykonanie urządzenia wodnego: wylotu urządzeń kanalizacyjnych oraz szczególne korzystanie z wód: wprowadzanie ścieków – wód opadowych i roztopowych z rozbudowywanej ul. Pocztowej w Płocku do rowu R-A – zgodnie z art. 33 § 1 i 2 ustawy Kodeks postępowania administracyjnego;
3. Uzupełnienie części opisowej operatu wodnoprawnego o:
- 3.1. przedłożenie celu i zakresu zamierzonego korzystania z wód, zgodnie z art. 132 ust. 2 pkt 2 lit. a ustawy Prawo wodne:
 - 3.1.1. należy wyszczególnić teren (nr ewid. działek, numer i nazwa obrębu, miejscowość) zlokalizowany w zasięgu oddziaływania planowanego do wykonania urządzenia wodnego oraz zamierzonego korzystania z wód. W pojęciu „zakres korzystania z wód” mieści się niewątpliwie ściśle oznaczenie terenu, jakiego dotyczy zamierzony szczególny sposób korzystania z wód (vide: wyrok Wojewódzkiego Sądu Administracyjnego w Łodzi z dnia 21 czerwca 2011 r. II SA/Łd 538/11, LEX nr 950576);
 - 3.2. wyszczególnienie stanu prawnego nieruchomości usytuowanych w zasięgu oddziaływania zamierzonego korzystania z wód i planowanego do wykonania urządzenia wodnego: wylotu urządzeń kanalizacyjnych – zgodnie z art. 132 ust. 2 pkt 2 lit. c ww. ustawy;
 - 3.3. uzupełnienie charakterystyki odbiornika ścieków, zgodnie z art. 132 ust. 2 pkt 3a ww. ustawy, o obliczenie, zamieszczone w operacie, całej zlewni rowu i jego możliwości technicznych do przyjęcia ścieków: wód opadowych i roztopowych z ul. Pocztowej przy uwzględnieniu jego parametrów technicznych i stanu technicznego, z uwzględnieniem ilości ścieków wód opadowych i roztopowych wprowadzanych do odbiornika z terenów położonych wyżej;
4. Uzupełnienie części graficznej operatu wodnoprawnego o:
- 4.1. przedłożenie zasięgu oddziaływania zamierzonego korzystania z wód określone w pkt 6.2. operatu i planowanego do wykonania urządzenia wodnego, z oznaczeniem nieruchomości wraz z ich powierzchnią, naniesionego na mapę sytuacyjno – wysokościową terenu wraz z legendą – zgodnie z art. 132 ust. 3 pkt 1 ww. ustawy;
 - 4.2. przedłożenie zasadniczych przekrojów podłużnych i poprzecznych urządzeń wodnych: wylotu i rowu – zgodnie z art. 132 ust. 3 pkt 2 ww. ustawy.

W dniu 23 października 2014 r. w sposób wyczerpujący uzupełniono braki formalne we wniosku, poprzez sprecyzowanie przedmiotu wniosku, poprawne określenie nazwy rowu „A”, obliczenie i ustalenie możliwości odbioru przez ten rów ścieków z wnioskowanej powierzchni. Wnioskodawca przedłożył pełnomocnictwo Nr 267/2014 z dnia 20 października 2014 r., znak: WDP-I-RD.0052.267.2014. Jednocześnie wnioskodawca odstąpił od nadania decyzji udzielającej pozwolenia wodnoprawnego rygoru natychmiastowej wykonalności. Braki uzupełniono w formie aneksu do operatu wodnoprawnego.

Zgodnie z art. 127 ust. 6 ustawy z dnia 18 lipca 2001 r. Prawo wodne, w dniu 28 października 2014 r. podano do publicznej wiadomości informację o wszczęciu postępowania w sprawie wydania pozwolenia wodnoprawnego na wykonanie urządzenia wodnego: wylotu urządzeń kanalizacyjnych służącego do wprowadzania ścieków: wód opadowych i roztopowych z ulicy Pocztowej w Płocku do urządzenia wodnego – rowu „A”, na działce o nr ewid. 1807 obręb ewid. nr 0001 Podolszyce – Borowiczki, m. Płock w hm 2+87 biegu rowu oraz szczególne korzystanie z wód: wprowadzanie ścieków: wód opadowych i roztopowych pochodzących z utwardzonych, zanieczyszczonych powierzchni ul. Pocztowej w Płocku do ziemi – rowu „A”, poprzez zamieszczenie informacji na tablicach ogłoszeń w siedzibie Starostwa Powiatowego w Płocku, Urzędzie Miasta w Płocku oraz na stronie Biuletynu Informacji Publicznej powiatu płockiego.

W dniu 28 października 2014 r. o wszczęciu postępowania w ww. sprawie zawiadomiono strony postępowania, zgodnie z wymogami Kodeksu postępowania administracyjnego. Jednocześnie poinformowano strony o przysługującym im prawie wglądu w akta sprawy, sporządzania z nich notatek, kopii lub odpisów, żądania uwierzytelnienia odpisów lub kopii akt sprawy oraz możliwości składania uwag i wniosków. Poinformowano również o obowiązku zawiadomienia organu administracji publicznej o każdej zmianie adresu.

Zgodnie z art. 35 § 5 ustawy Kodeks postępowania administracyjnego, do terminów określonych w przepisach poprzedzających nie wlicza się terminów przewidzianych w przepisach prawa dla dokonania określonych czynności, okresów zawieszenia postępowania oraz okresów opóźnień spowodowanych z winy strony albo z przyczyn niezależnych od organu. Dotyczy to okresu od wniesienia wniosku do momentu jego pełnego uzupełnienia.

Zgodnie z art. 21 ust. 2 pkt 23 lit. k tiret 3 ustawy z dnia 3 października 2008 r. o udostępnianiu informacji o środowisku i jego ochronie, udziale społeczeństwa w ochronie środowiska oraz o ocenach oddziaływania na środowisko (j.t. Dz. U. z 2013 r. poz. 1235 z późn. zm.), dane o wniosku o wydanie pozwolenia wodnoprawnego na wprowadzanie ścieków do ziemi zostały zamieszczone w publicznie dostępnym wykazie pod pozycją 2948/2014, udostępnionym w Biuletynie Informacji Publicznej powiatu płockiego.

W dniu 12 listopada 2014 r. wnioskodawca reprezentowany przez pełnomocnika Pana Henryka Tarnowskiego przedłożył aktualne pełnomocnictwo Nr 275/2014 z dnia 12 listopada 2014 r., znak: WDP-I-RD.0052.275.2014.

Po zapoznaniu się z przedłożonym w sprawie operatem wodnoprawnym autorstwa mgr inż. Leszka Kossudy stwierdzono, że w ramach zadania inwestycyjnego pn. „Przebudowa ulicy Pocztowej w Płocku na odcinku od skrzyżowania z ulicą Harcerską i ulicą Korczaka do granicy miasta wraz z brakującą infrastrukturą techniczną” wykonana zostanie kanalizacja deszczowa wraz z wylotem do rowu „A”. Wody opadowe i roztopowe ujęte w system kanalizacji deszczowej po oczyszczeniu

odprowadzane będą do istniejącego rowu „A”, zlokalizowanego na działce o nr ewid. 1807 obręb ewid. Nr 0001 Podolszyce – Borowiczki, m. Płock. Rów ten prowadzi wody do przepompowni Borowiczki i dalej do rzeki Wisły. Ścieki: wody opadowe i roztopowe z utwardzonych powierzchni ulicy Pocztowej w Płocku zostaną oczyszczone w separatorze substancji ropopochodnych oraz osadniku.

Rów „A” w obrębie projektowanego wylotu zostanie umocniony za pomocą płyt ażurowych.

Autor operatu przeanalizował w aneksie do operatu możliwości techniczne rowu „A” do przyjęcia ścieków z ulicy Pocztowej, biorąc pod uwagę parametry techniczne istniejącego rowu, jego stan techniczny oraz uwzględniając zlewnię wód pochodzących z terenów położonych wyżej. Stwierdził, iż rów „A” jest w dobrym stanie technicznym, jest drożny.

Z uwagi na wprowadzanie oczyszczonych ścieków; wód opadowych i roztopowych do urządzenia wodnego – rowu „A”, będącego własnością Skarbu Państwa, którego dysponentem zgodnie z wypisem z rejestru gruntów jest Regionalny Zarząd Gospodarki Wodnej w Warszawie, na podstawie art. 128 ust. 2 pkt 3 ustawy Prawo wodne, w sentencji niniejszej decyzji zobowiązano zakład do utrzymywania urządzenia wodnego na długości 287 m, zgodnie z zapisami w operacie wodnoprawnym.

W myśl art. 9 ust. 1 pkt 19 lit. f ustawy Prawo wodne, wyloty urządzeń kanalizacyjnych, służące do wprowadzania ścieków do wód lub do ziemi są urządzeniami wodnymi. Zgodnie z art. 122 ust. 1 pkt 3 ww. ustawy, na wykonanie urządzeń wodnych wymagane jest pozwolenie wodnoprawne, co uczyniono niniejszą decyzją.

Zgodnie z art. 9 ust. 1 pkt 14 lit. c ustawy Prawo wodne, wody opadowe i roztopowe, ujęte w otwarte lub zamknięte systemy kanalizacyjne, pochodzące z powierzchni zanieczyszczonych o trwałej nawierzchni, w szczególności z miast (...) oraz dróg i parkingów wprowadzane do wód lub do ziemi, są ściekami.

W myśl art. 31 ust. 5 ww. ustawy, przez wprowadzanie ścieków do ziemi rozumie się także wprowadzanie ścieków do urządzeń wodnych, z wyjątkiem kanałów oraz zbiorników, o których mowa w art. 5 ust. 3 pkt 1 lit. c. W myśl art. 37 pkt 2 ustawy z dnia 18 lipca 2001 r. Prawo wodne, wprowadzanie ścieków do wód lub ziemi zaliczane jest do szczególnego korzystania z wód. Zgodnie z art. 122 ust. 1 pkt 1 ww. ustawy, na szczególne korzystanie z wód wymagane jest pozwolenie wodnoprawne, co uczyniono niniejszą decyzją.

W myśl art. 123 ust. 3 ww. ustawy wnioskodawcy, który nie uzyskał praw do nieruchomości lub urządzeń koniecznych do realizacji pozwolenia wodnoprawnego, nie przysługuje roszczenie o zwrot nakładów poniesionych w związku z otrzymaniem pozwolenia.

Niniejsze pozwolenie wodnoprawne nie narusza ustaleń Planu gospodarowania wodami w dorzeczu Wisły przyjętego uchwałą Rady Ministrów z dnia 22 lutego

2011 r. (M.P. Nr 49, poz. 549), ustaleń miejscowego planu zagospodarowania przestrzennego osiedli Imielnica i Borowiczki wraz z Ośnicą, przyjętego Uchwałą Nr 673/XXXI/00 Rady Miasta Płocka z dnia 19 września 2000 r. oraz wymagań ochrony zdrowia ludzi, środowiska i dóbr kultury wpisanych do rejestru zabytków.

Przypomina się o obowiązku oceny spełniania przez wody opadowe stawianych im wymagań, na podstawie kontroli eksploatacji urządzeń oczyszczających, przeprowadzanych co najmniej dwa razy do roku, zgodnie z § 21 rozporządzenia Ministra Środowiska z dnia 24 lipca 2006 r. w sprawie warunków, jakie należy spełnić przy wprowadzaniu ścieków do wód lub do ziemi oraz w sprawie substancji szczególnie szkodliwych dla środowiska (Dz. U. Nr 137, poz. 984 z późn. zm.).

Niniejsza decyzja nie zastępuje rozstrzygnięć określonych w ustawie Prawo budowlane.

W tym stanie prawnym i faktycznym, orzeczono jak w sentencji niniejszej decyzji.

Pouczenie

1. Zgodnie z art. 129 Kodeksu postępowania administracyjnego oraz art. 4 ust. 4a ustawy Prawo wodne, od niniejszej decyzji służy stronom odwołanie do Dyrektora Regionalnego Zarządu Gospodarki Wodnej w Warszawie w terminie czternastu dni od dnia doręczenia decyzji stronom, za pośrednictwem Starosty Płockiego.
2. W myśl art. 57 § 1 ustawy z dnia 14 czerwca 1960 r. Kodeks postępowania administracyjnego (j.t. Dz. U z 2013 r. poz. 267 z późn. zm.), przy obliczaniu terminu przewidzianego do wniesienia odwołania nie uwzględnia się dnia doręczenia adresatom niniejszej decyzji.



Otrzymują:

1. Henryk Tarnowski – pełnomocnik wnioskodawcy
(decyzja + operat 1 egz. + aneks 1 egz.)
99-300 Kutno, ul. Podrzeczna 5a
2. Gmina Miasto Płock
09-400 Płock, ul. Stary Rynek 1
3. Regionalny Zarząd Gospodarki Wodnej w Warszawie
03-194 Warszawa, ul. Zarzecze 13B
4. WŚR a/a

Do wiadomości: ~~-2-~~

1. Regionalny Zarząd Gospodarki Wodnej w Warszawie
03-194 Warszawa, ul. Zarzecze 13B
(zgodnie z art. 153 ust. 2 pkt 9 i 10, w związku z art. 155 ust. 1
i art. 154 ust. 3 ustawy Prawo wodne)
2. Urząd Marszałkowski Województwa Mazowieckiego w Warszawie
Departament Opłat Środowiskowych
03 - 469 Warszawa, ul. Skoczylasa 4
3. Mazowiecki Wojewódzki Inspektorat Ochrony Środowiska w Warszawie
Delegatura w Płocku
09-402 Płock, ul. 3 Maja 16

Postępowanie w w/w sprawie prowadzi:

mgr Beata Banaszczyk tel. (24) 267-68-87

Inspektor w Wydziale Środowiska i Rolnictwa

2011 r. (M.P. Nr 49, poz. 549), ustaleń miejscowego planu zagospodarowania przestrzennego osiedli Imielnica i Borowiczki wraz z Ośnicą, przyjętego Uchwałą Nr 673/XXXI/00 Rady Miasta Płocka z dnia 19 września 2000 r. oraz wymagań ochrony zdrowia ludzi, środowiska i dóbr kultury wpisanych do rejestru zabytków.

Przypomina się o obowiązku oceny spełniania przez wody opadowe stawianych im wymagań, na podstawie kontroli eksploatacji urządzeń oczyszczających, przeprowadzanych co najmniej dwa razy do roku, zgodnie z § 21 rozporządzenia Ministra Środowiska z dnia 24 lipca 2006 r. w sprawie warunków, jakie należy spełnić przy wprowadzaniu ścieków do wód lub do ziemi oraz w sprawie substancji szczególnie szkodliwych dla środowiska (Dz. U. Nr 137, poz. 984 z późn. zm.).

Niniejsza decyzja nie zastępuje rozstrzygnięć określonych w ustawie Prawo budowlane.

W tym stanie prawnym i faktycznym, orzeczono jak w sentencji niniejszej decyzji.

Pouczenie

1. Zgodnie z art. 129 Kodeksu postępowania administracyjnego oraz art. 4 ust. 4a ustawy Prawo wodne, od niniejszej decyzji służy stronom odwołanie do Dyrektora Regionalnego Zarządu Gospodarki Wodnej w Warszawie w terminie czternastu dni od dnia doręczenia decyzji stronom, za pośrednictwem Starosty Płockiego.
2. W myśl art. 57 § 1 ustawy z dnia 14 czerwca 1960 r. Kodeks postępowania administracyjnego (j.t. Dz. U z 2013 r. poz. 267 z późn. zm.), przy obliczaniu terminu przewidzianego do wniesienia odwołania nie uwzględnia się dnia doręczenia adresatom niniejszej decyzji.



z up. STAROSTY

mgr inż. Maja Syska-Belachowska
Dyrektor Wydziału
Środowiska i Rolnictwa

Decyzja niniejsza jest ostateczna

Płock, dnia 8.12.2014 r.

Otrzymują:

- ① Henryk Tarnowski – pełnomocnik wnioskodawcy
(decyzja + operat 1 egz. + aneks 1 egz.)
99-300 Kutno, ul. Podrzeczna 5a
2. Gmina Miasto Płock
09-400 Płock, ul. Stary Rynek 1
3. Regionalny Zarząd Gospodarki Wodnej w Warszawie
03-194 Warszawa, ul. Zarzeczcie 13B
4. WSR a/a

z up. STAROSTY

mgr Mirosław Kwiatkowski
Geolog Powiatowy

Kutno, dnia 19.11.2014

(data)

Tomasz Holc

(imię i nazwisko)

ŁOD/0700/PWOD/07

(nr uprawnień)

ŁOD/BD/8272/08

(nr członkowski izby zawodowej)

ZAD MIASTA PŁOCKA

Biuro Planowania Miasta, Urbanistyki i Architektury
Biuro Administracji
Archimasterstwo-Budowlane
09-400 Płock, Stary Rynek 1
-2-

OŚWIADCZENIE

W świetle art.20 ust.4 ustawy z dnia 7 lipca 1994 roku - Prawo budowlane (Dz. U. z 2013 poz.1409 tekst jednolity z p. zm.), składam niniejsze oświadczenie, jako projektant projektu budowlanego w branży drogowej inwestycji pod nazwą:

ROZBUDOWA UL. POCZTOWEJ W PŁOCKU NA ODCINKU OD SKRZYŻOWANIA Z UL. HARCERSKĄ I ULICĄ KORCZAKA DO GRANICY MIASTA WRAZ Z BRAKUJĄCĄ INFRASTRUKTURĄ TECHNICZNĄ

zlokalizowanej w Płocku na osiedlu Borowiczki obręb 1 – Podolszyce – Borowiczki na działkach o nr ew.: 2459/1; 2436; 2407; 2457; 2370/1; 2408; 2406/21; 1783; 1768/2; 2406/12; 2405/1; 2405/3; 1809/8; 2462; 1709; 1710; 1799; 1800; 1801; 1808; 2372/2; 2406/8; 2458,1807; 1708/4; 1708/6; 2002.

Niniejsza dokumentacja powstała w celu uzyskania decyzji o zezwoleniu na realizację inwestycji drogowej i została sporządzona zgodnie z obowiązującymi przepisami, w tym techniczno-budowlanymi, przeciwpożarowymi, BHP, sanitarnymi i Polskimi Normami oraz zasadami wiedzy technicznej. Projekt został zaprojektowany na podstawie posiadanych uprawnień budowlanych w specjalności drogowej:

(podpis projektanta)

Kutno, dnia 19.11.2014

(data)

Krzysztof Jaźwiński

(imię i nazwisko)

ŁOD/2252/POOD/13

(nr uprawnień)

ŁOD/BD/8272/08

(nr członkowski izby zawodowej)

14.10.2014
Krzysztof Jaźwiński
Wydział Inżynierii Budowlanej i Inżynierii
Architektury i Inżynierii
09-400 Płock, Stary Rynek 1
-2-

OŚWIADCZENIE

W świetle art.20 ust.4 ustawy z dnia 7 lipca 1994 roku - Prawo budowlane (Dz. U. z 2013 poz.1409 tekst jednolity z p. zm.), składam niniejsze oświadczenie, jako sprawdzający projektu budowlanego branży drogowej inwestycji pod nazwą:

ROZBUDOWA UL. POCZTOWEJ W PŁOCKU NA ODCINKU OD SKRZYŻOWANIA Z UL. HARCERSKĄ I ULICĄ KORCZAKA DO GRANICY MIASTA WRAZ Z BRAKUJĄCĄ INFRASTRUKTURĄ TECHNICZNĄ

zlokalizowanej w Płocku na osiedlu Borowiczki obręb 1 – Podolszyce – Borowiczki na działkach o nr ew.: 2459/1; 2436; 2407; 2457; 2370/1; 2408; 2406/21; 1783; 1768/2; 2406/12; 2405/1; 2405/3; 1809/8; 2462; 1709; 1710; 1799; 1800; 1801; 1808; 2372/2; 2406/8; 2458,1807; 1708/4; 1708/6; 2002.

Niniejsza dokumentacja powstała w celu uzyskania decyzji o zezwoleniu na realizację inwestycji drogowej i została sporządzona zgodnie z obowiązującymi przepisami, w tym techniczno-budowlanymi, przeciwpożarowymi, BHP, sanitarnymi i Polskimi Normami oraz zasadami wiedzy technicznej. Projekt został sprawdzony na podstawie posiadanych uprawnień budowlanych w specjalności drogowej:


(podpis sprawdzającego)

Kutno, dnia 19.11.2014
(data)

Andrzej Radziejewski

(imię i nazwisko)

13/97/PL

(nr uprawnień)

MAZ/IS/6650/01

(nr członkowski izby zawodowej)

URZĄD MIASTA PŁOCKA
Województwo Świętokrzyskie, Miasto Płock, Przemysł i Handlowy
Urząd Miasta Płocka
Architektura i Inżynieria
09-400 Płock, Stary Rynek 1
-2-

OŚWIADCZENIE

W świetle art.20 ust.4 ustawy z dnia 7 lipca 1994 roku - Prawo budowlane (Dz. U. z 2013 poz.1409 tekst jednolity z p. zm.), składam niniejsze oświadczenie, jako projektant projektu budowlanego w branży sanitarnej inwestycji pod nazwą:

ROZBUDOWA UL. POCZTOWEJ W PŁOCKU NA ODCINKU OD SKRZYŻOWANIA Z UL. HARCERSKĄ I ULICĄ KORCZAKA DO GRANICY MIASTA WRAZ Z BRAKUJĄCĄ INFRASTRUKTURĄ TECHNICZNĄ

zlokalizowanej w Płocku na osiedlu Borowiczki obręb 1 – Podolszyce – Borowiczki na działkach o nr ew.: 2459/1; 2436; 2407; 2457; 2370/1; 2408; 2406/21; 1783; 1768/2; 2406/12; 2405/1; 2405/3; 1809/8; 2462; 1709; 1710; 1799; 1800; 1801; 1808; 2372/2; 2406/8; 2458,1807; 1708/4; 1708/6; 2002.

Niniejsza dokumentacja powstała w celu uzyskania decyzji o zezwoleniu na realizację inwestycji drogowej i została sporządzona zgodnie z obowiązującymi przepisami, w tym techniczno-budowlanymi, przeciwpożarowymi, BHP, sanitarnymi i Polskimi Normami oraz zasadami wiedzy technicznej. Projekt został zaprojektowany na podstawie posiadanych uprawnień budowlanych w specjalności sanitarnej:


(podpis projektanta)

Kutno, dnia 19.11.2014
(data)

Tomasz Lis

(imię i nazwisko)

LOD/1448/POOS/10

(nr uprawnień)

ŁOD/IS/9186/11

(nr członkowski izby zawodowej)

URZĄD MIASTA PŁOCKA
Wydział Sprawy Budowlane, i Inżynierii i Architektury
Biuro Administracji
architektonicznej-Budowlanej
09-400 Płock, Stary Rynek I
-2-

OŚWIADCZENIE

W świetle art.20 ust.4 ustawy z dnia 7 lipca 1994 roku - Prawo budowlane (Dz. U. z 2013 poz.1409 tekst jednolity z p. zm.), składam niniejsze oświadczenie, jako sprawdzający projektu budowlanego w branży sanitarnej inwestycji pod nazwą:

ROZBUDOWA UL. POCZTOWEJ W PŁOCKU NA ODCINKU OD SKRZYŻOWANIA Z UL. HARCERSKĄ I ULICĄ KORCZAKA DO GRANICY MIASTA WRAZ Z BRAKUJĄCĄ INFRASTRUKTURĄ TECHNICZNĄ

zlokalizowanej w Płocku na osiedlu Borowiczki obręb 1 – Podolszyce – Borowiczki na działkach o nr ew.: 2459/1; 2436; 2407; 2457; 2370/1; 2408; 2406/21; 1783; 1768/2; 2406/12; 2405/1; 2405/3; 1809/8; 2462; 1709; 1710; 1799; 1800; 1801; 1808; 2372/2; 2406/8; 2458,1807; 1708/4; 1708/6; 2002.

Niniejsza dokumentacja powstała w celu uzyskania decyzji o zezwoleniu na realizację inwestycji drogowej i została sporządzona zgodnie z obowiązującymi przepisami, w tym techniczno-budowlanymi, przeciwpożarowymi, BHP, sanitarnymi i Polskimi Normami oraz zasadami wiedzy technicznej. Projekt został sprawdzony na podstawie posiadanych uprawnień budowlanych w specjalności sanitarnej:



(podpis sprawdzającego)

Kutno, dnia

(data)

(imię i nazwisko)

(nr uprawnień)

(nr członkowski izby zawodowej)

RZĄD MIASTA PŁOCKA
Wydział Spraw Obywatelskich i Administracji
Biuro Administracji
ul. Dąbrowskiego 100-102 (Bodowianej)
09-400 Płock, Stary Rynek 1
-2-

W świetle art.20 ust.4 ustawy z dnia 7 lipca 1994 roku - Prawo budowlane (Dz. U. z 2013 poz.1409 tekst jednolity z p. zm.), składam niniejsze oświadczenie, jako projektant projektu budowlanego w branży elektrycznej inwestycji pod nazwą:

**ROZBUDOWA UL. POCZTOWEJ W PŁOCKU
NA ODCINKU OD SKRZYŻOWANIA Z UL. HARCERSKĄ I ULICĄ
KORCZAKA DO GRANICY MIASTA
WRAZ Z BRAKUJĄCĄ INFRASTRUKTURĄ TECHNICZNĄ**

Niniejsza dokumentacja powstała w celu uzyskania decyzji o zezwoleniu na realizację inwestycji drogowej i została sporządzona zgodnie z obowiązującymi przepisami, w tym techniczno-budowlanymi, przeciwpożarowymi, BHP, sanitarnymi i Polskimi Normami oraz zasadami wiedzy technicznej. Projekt został zaprojektowany na podstawie posiadanych uprawnień budowlanych w specjalności elektrycznej:

(podpis projektanta)

Kutno, dnia 10.11.2014
(data)

Dariusz Kubiak

(imię i nazwisko)

9/94

(nr uprawnień)

ŁOD/IE/2936/03

(nr członkowski izby zawodowej)

RZĄD MIASTA PŁOCKA
Wydział Inżynierii, Rozwoju Miasta, Urbanistyki i Architektury
Kierat Administracji
Architektoniczno-Budowlanej
09-400 Płock, Stary Rynek 1
-2-

OŚWIADCZENIE

W świetle art.20 ust.4 ustawy z dnia 7 lipca 1994 roku - Prawo budowlane (Dz. U. z 2013 poz.1409 tekst jednolity z p. zm.), składam niniejsze oświadczenie, jako sprawdzający projektu budowlanego w branży elektrycznej inwestycji pod nazwą:

ROZBUDOWA UL. POCZTOWEJ W PŁOCKU NA ODCINKU OD SKRZYŻOWANIA Z UL. HARCERSKĄ I ULICĄ KORCZAKA DO GRANICY MIASTA WRAZ Z BRAKUJĄCĄ INFRASTRUKTURĄ TECHNICZNĄ

zlokalizowanej w Płocku na osiedlu Borowiczki obręb 1 – Podolszyce – Borowiczki na działkach o nr ew.: 2459/1; 2436; 2407; 2457; 2370/1; 2408; 2406/21; 1783; 1768/2; 2406/12; 2405/1; 2405/3; 1809/8; 2462; 1709; 1710; 1799; 1800; 1801; 1808; 2372/2; 2406/8; 2458,1807; 1708/4; 1708/6; 2002.

Niniejsza dokumentacja powstała w celu uzyskania decyzji o zezwoleniu na realizację inwestycji drogowej i została sporządzona zgodnie z obowiązującymi przepisami, w tym techniczno-budowlanymi, przeciwpożarowymi, BHP, sanitarnymi i Polskimi Normami oraz zasadami wiedzy technicznej. Projekt został sprawdzony na podstawie posiadanych uprawnień budowlanych w specjalności elektrycznej:



(podpis sprawdzającego)

Kutno, dnia 19.11.2014
(data)

Maciej Weresiński

(imię i nazwisko)

1800/99/U

(nr uprawnień)

MAZ/IE/1013/04

(nr członkowski izby zawodowej)

RZĄD MIASTA PŁOCKA
Wydział Architektury i Urbanistyki
Referat Architektoniczny
Architektoniczno-Budowlany
09-400 Płock, Stary Rynek I.
-2-


OŚWIADCZENIE

W świetle art.20 ust.4 ustawy z dnia 7 lipca 1994 roku - Prawo budowlane (Dz. U. z 2013 poz.1409 tekst jednolity z p. zm.), składam niniejsze oświadczenie, jako projektant projektu budowlanego w branży telekomunikacyjnej inwestycji pod nazwą:

ROZBUDOWA UL. POCZTOWEJ W PŁOCKU NA ODCINKU OD SKRZYŻOWANIA Z UL. HARCERSKĄ I ULICĄ KORCZAKA DO GRANICY MIASTA WRAZ Z BRAKUJĄCĄ INFRASTRUKTURĄ TECHNICZNĄ

zlokalizowanej w Płocku na osiedlu Borowiczki obręb 1 – Podolszyce – Borowiczki na działkach o nr ew.: **2459/1; 2436; 2407; 2457; 2370/1; 2408; 2406/21; 1783; 1768/2; 2406/12; 2405/1; 2405/3; 1809/8; 2462; 1709; 1710; 1799; 1800; 1801; 1808; 2372/2; 2406/8; 2458,1807; 1708/4; 1708/6; 2002.**

Niniejsza dokumentacja powstała w celu uzyskania decyzji o zezwoleniu na realizację inwestycji drogowej i została sporządzona zgodnie z obowiązującymi przepisami, w tym techniczno-budowlanymi, przeciwpożarowymi, BHP, sanitarnymi i Polskimi Normami oraz zasadami wiedzy technicznej. Projekt został zaprojektowany na podstawie posiadanych uprawnień budowlanych w specjalności telekomunikacyjnej:

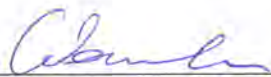
(pieczęć i podpis projektanta)

Kutno, dnia 19.11.2014
(data)

Ryszard Reclaff

(imię i nazwisko)

1644/99/U

(nr uprawnień)

WAM/IE/2223/02

(nr członkowski izby zawodowej)

RZĄD MIASTA PŁOCKA
Wydział Miast i Gmin (Planist. i Architektury)
(Kierown. Administracji)
Architektura i Budownictwo
09-400 Płock, Stary Rynek 4
-2-

OŚWIADCZENIE

W świetle art.20 ust.4 ustawy z dnia 7 lipca 1994 roku - Prawo budowlane (Dz. U. z 2013 poz.1409 tekst jednolity z p. zm.), składam niniejsze oświadczenie, jako sprawdzający projektu budowlanego w branży telekomunikacyjnej inwestycji pod nazwą:


ROZBUDOWA UL. POCZTOWEJ W PŁOCKU NA ODCINKU OD SKRZYŻOWANIA Z UL. HARCERSKĄ I ULICĄ KORCZAKA DO GRANICY MIASTA WRAZ Z BRAKUJĄCĄ INFRASTRUKTURĄ TECHNICZNĄ

zlokalizowanej w Płocku na osiedlu Borowiczki obręb 1 – Podolszyce – Borowiczki na działkach o nr ew.: 2459/1; 2436; 2407; 2457; 2370/1; 2408; 2406/21; 1783; 1768/2; 2406/12; 2405/1; 2405/3; 1809/8; 2462; 1709; 1710; 1799; 1800; 1801; 1808; 2372/2; 2406/8; 2458,1807; 1708/4; 1708/6; 2002.

Niniejsza dokumentacja powstała w celu uzyskania decyzji o zezwoleniu na realizację inwestycji drogowej i została sporządzona zgodnie z obowiązującymi przepisami, w tym techniczno-budowlanymi, przeciwpożarowymi, BHP, sanitarnymi i Polskimi Normami oraz zasadami wiedzy technicznej. Projekt został sprawdzony na podstawie posiadanych uprawnień budowlanych w specjalności telekomunikacyjnej:



(podpis projektanta)

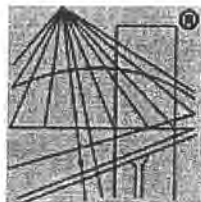

P O L S K A
I Z B A
I N Ż Y N I E R Ó W
B U D O W N I C T W A

URZĄD MIASTA PŁOCKA
Wydział Stosunków z Miastem i Gminami
Biuro Administracyjne
Architektura i Inżynieria Budowlana
09-400 Płock, Stary Rynek 1
-2-

Zaświadczenie

o numerze weryfikacyjnym:

ŁOD-73T-D4M-YCC *

Pan Tomasz HOLC o numerze ewidencyjnym ŁOD/BD/8272/08
adres zamieszkania Kutno ul. Dąbrowskiego 6 m. 25, 99-300 Kutno
jest członkiem Łódzkiej Okręgowej Izby Inżynierów Budownictwa i posiada wymagane
ubezpieczenie od odpowiedzialności cywilnej.
Niniejsze zaświadczenie jest ważne od 2014-03-01 do 2015-02-28.

Zaświadczenie zostało wygenerowane elektronicznie i opatrzone bezpiecznym podpisem elektronicznym
weryfikowanym przy pomocy ważnego kwalifikowanego certyfikatu w dniu 2014-02-21 roku przez:

Grzegorz Cieśliński, Przewodniczący Rady Łódzkiej Okręgowej Izby Inżynierów Budownictwa.

(Zgodnie art. 5 ust 2 ustawy z dnia 18 września 2001 r. o podpisie elektronicznym (Dz. U. 2001 Nr 130 poz. 1450) dane w postaci
elektronicznej opatrzone bezpiecznym podpisem elektronicznym weryfikowanym przy pomocy ważnego kwalifikowanego certyfikatu są
równoważne pod względem skutków prawnych dokumentom opatrzonym podpisami własnoręcznymi.)

ZA ZGODNOŚĆ
Z ORYGINAŁEM
Adw

* Weryfikację poprawności danych w niniejszym zaświadczeniu można sprawdzić za pomocą numeru weryfikacyjnego zaświadczenia na
stronie Polskiej Izby Inżynierów Budownictwa www.piib.org.pl lub kontaktując się z biurem właściwej Okręgowej Izby Inżynierów
Budownictwa.



P O L S K A
I Z B A
I N Ż Y N I E R Ó W
B U D O W N I C T W A

Urząd Miasta Płocka
Wydział Sprawy i Rozwoju Miasta i Przemysłu i Architektury
Biuro Administracji
Architektura i Budownictwo
09-400 Płock, Stary Rynek 1
-2-

Zaświadczenie

o numerze weryfikacyjnym:

ŁOD-MA7-W4Y-VN1 *

Pan Krzysztof JAŻWIŃSKI o numerze ewidencyjnym ŁOD/BD/0041/14
adres zamieszkania Żychlin os. Traugutta 6 m. 10, 99-320 Żychlin
jest członkiem Łódzkiej Okręgowej Izby Inżynierów Budownictwa i posiada wymagane
ubezpieczenie od odpowiedzialności cywilnej.
Niniejsze zaświadczenie jest ważne od 2014-03-01 do 2015-02-28.

Zaświadczenie zostało wygenerowane elektronicznie i opatrzone bezpiecznym podpisem elektronicznym
weryfikowanym przy pomocy ważnego kwalifikowanego certyfikatu w dniu 2014-02-28 roku przez:


Grzegorz Cieśliński, Przewodniczący Rady Łódzkiej Okręgowej Izby Inżynierów Budownictwa.

(Zgodnie art. 5 ust 2 ustawy z dnia 18 września 2001 r. o podpisie elektronicznym (Dz. U. 2001 Nr 130 poz. 1450) dane w postaci
elektronicznej opatrzone bezpiecznym podpisem elektronicznym weryfikowanym przy pomocy ważnego kwalifikowanego certyfikatu są
równoważne pod względem skutków prawnych dokumentom opatrzonym podpisami własnoręcznymi.)

ZA ZGODNOŚĆ
Z ORYGINAŁEM

[Podpis]

* Weryfikację poprawności danych w niniejszym zaświadczeniu można sprawdzić za pomocą numeru weryfikacyjnego zaświadczenia na
stronie Polskiej Izby Inżynierów Budownictwa www.piiib.org.pl lub kontaktując się z biurem właściwej Okręgowej Izby Inżynierów
Budownictwa.

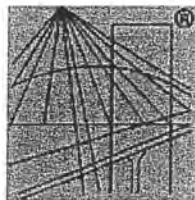

P O L S K A
I Z B A
I N Ż Y N I E R Ó W
B U D O W N I C T W A

Zaświadczenie

o numerze weryfikacyjnym:

MAZ-62G-SKG-GC4 *

Pan ANDRZEJ RADZIEJEWSKI o numerze ewidencyjnym MAZ/IS/6650/01
adres zamieszkania ul. 18 STYCZNIA 12, 09-500 GOSTYNIN
jest członkiem Mazowieckiej Okręgowej Izby Inżynierów Budownictwa i posiada wymagane
ubezpieczenie od odpowiedzialności cywilnej.
Niniejsze zaświadczenie jest ważne od 2014-01-01 do 2014-12-31.

Zaświadczenie zostało wygenerowane elektronicznie i opatrzone bezpiecznym podpisem elektronicznym
weryfikowanym przy pomocy ważnego kwalifikowanego certyfikatu w dniu 2013-12-18 roku przez:

Mieczysław Grodzki, Przewodniczący Rady Mazowieckiej Okręgowej Izby Inżynierów Budownictwa.

(Zgodnie art. 5 ust 2 ustawy z dnia 18 września 2001 r. o podpisie elektronicznym (Dz. U. 2001 Nr 130 poz. 1450) dane w postaci
elektronicznej opatrzone bezpiecznym podpisem elektronicznym weryfikowanym przy pomocy ważnego kwalifikowanego certyfikatu są
równoważne pod względem skutków prawnych dokumentom opatrzonym podpisami własnoręcznymi.)

Wolny
ZA ZGODNOŚĆ
Z ORYGINAŁEM

* Weryfikację poprawności danych w niniejszym zaświadczeniu można sprawdzić za pomocą numeru weryfikacyjnego zaświadczenia na
stronie Polskiej Izby Inżynierów Budownictwa www.piib.org.pl lub kontaktując się z biurem właściwej Okręgowej Izby Inżynierów
Budownictwa.



Zaświadczenie

o numerze weryfikacyjnym:

ŁOD-58P-TFZ-EED *

Pan Tomasz LIS o numerze ewidencyjnym ŁOD/IS/9186/11
adres zamieszkania Oporów Mnich-Ośrodek 38, 99-322 Oporów
jest członkiem Łódzkiej Okręgowej Izby Inżynierów Budownictwa i posiada wymagane
ubezpieczenie od odpowiedzialności cywilnej.
Niniejsze zaświadczenie jest ważne od 2014-02-01 do 2015-01-31.


Zaświadczenie zostało wygenerowane elektronicznie i opatrzone bezpiecznym podpisem elektronicznym
weryfikowanym przy pomocy ważnego kwalifikowanego certyfikatu w dniu 2014-01-15 roku przez:

Grzegorz Cieśliński, Przewodniczący Rady Łódzkiej Okręgowej Izby Inżynierów Budownictwa.

(Zgodnie art. 5 ust 2 ustawy z dnia 18 września 2001 r. o podpisie elektronicznym (Dz. U. 2001 Nr 130 poz. 1450) dane w postaci
elektronicznej opatrzone bezpiecznym podpisem elektronicznym weryfikowanym przy pomocy ważnego kwalifikowanego certyfikatu są
równoważne pod względem skutków prawnych dokumentom opatrzonym podpisami własnoręcznymi.)

ZA ZGODNOŚĆ
Z ORYGINAŁEM
[Handwritten signature]

* Weryfikację poprawności danych w niniejszym zaświadczeniu można sprawdzić za pomocą numeru weryfikacyjnego zaświadczenia na
stronie Polskiej Izby Inżynierów Budownictwa www.piib.org.pl lub kontaktując się z biurem właściwej Okręgowej Izby Inżynierów
Budownictwa.

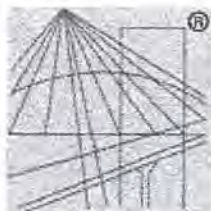

P O L S K A
I Z B A
I N Ż Y N I E R Ó W
B U D O W N I C T W A

URZĄD MIASTA PŁOCKA
Wydział Sprawy i Rozwoju Miasta i Planistyk i Architektury
Biuro Administracji
Architektoniczno-Budowlanej
09-400 Płock, Stary Rynek 1

-2-

Zaświadczenie

o numerze weryfikacyjnym:

ŁOD-VMD-TXF-LIJ *

Pan Henryk KLIMKOWSKI o numerze ewidencyjnym ŁOD/IE/3722/03
adres zamieszkania Kutno ul. Staszica 18 m. 14, 99-300 Kutno
jest członkiem Łódzkiej Okręgowej Izby Inżynierów Budownictwa i posiada wymagane
ubezpieczenie od odpowiedzialności cywilnej.

Niniejsze zaświadczenie jest ważne od 2014-02-01 do 2015-01-31.


Zaświadczenie zostało wygenerowane elektronicznie i opatrzone bezpiecznym podpisem elektronicznym
weryfikowanym przy pomocy ważnego kwalifikowanego certyfikatu w dniu 2014-01-01 roku przez:

Grzegorz Cieśliński, Przewodniczący Rady Łódzkiej Okręgowej Izby Inżynierów Budownictwa.

(Zgodnie art. 5 ust 2 ustawy z dnia 18 września 2001 r. o podpisie elektronicznym (Dz. U. 2001 Nr 130 poz. 1450) dane w postaci
elektronicznej opatrzone bezpiecznym podpisem elektronicznym weryfikowanym przy pomocy ważnego kwalifikowanego certyfikatu są
równoważne pod względem skutków prawnych dokumentom opatrzonym podpisami własnoręcznymi.)

ZA ZGODNOŚĆ
Z ORYGINAŁEM
[Podpis]

* Weryfikację poprawności danych w niniejszym zaświadczeniu można sprawdzić za pomocą numeru weryfikacyjnego zaświadczenia na
stronie Polskiej Izby Inżynierów Budownictwa www.piib.org.pl lub kontaktując się z biurem właściwej Okręgowej Izby Inżynierów
Budownictwa.

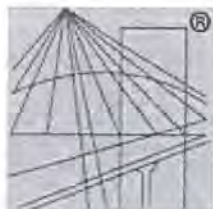

P O L S K A
I Z B A
I N Ż Y N I E R Ó W
B U D O W N I C T W A

URZĄD MIASTA PŁOCKA
ul. Józefa Śniłowskiego 10, 09-400 Płock, Stary Rynek 1
Biuro Administracji
Architektoniczno-Budowlanej
-2-

Zaświadczenie

o numerze weryfikacyjnym:

ŁOD-U89-XVU-EY4 *

Pan Dariusz KUBIAK o numerze ewidencyjnym ŁOD/IE/2936/03
adres zamieszkania Kutno ul. Spacerowa 8, 99-300 Kutno
jest członkiem Łódzkiej Okręgowej Izby Inżynierów Budownictwa i posiada wymagane
ubezpieczenie od odpowiedzialności cywilnej.
Niniejsze zaświadczenie jest ważne od 2014-01-01 do 2014-12-31.

Zaświadczenie zostało wygenerowane elektronicznie i opatrzone bezpiecznym podpisem elektronicznym
weryfikowanym przy pomocy ważnego kwalifikowanego certyfikatu w dniu 2013-12-20 roku przez:

Grzegorz Cieśliński, Przewodniczący Rady Łódzkiej Okręgowej Izby Inżynierów Budownictwa.

(Zgodnie art. 5 ust 2 ustawy z dnia 18 września 2001 r. o podpisie elektronicznym (Dz. U. 2001 Nr 130 poz. 1450) dane w postaci
elektronicznej opatrzone bezpiecznym podpisem elektronicznym weryfikowanym przy pomocy ważnego kwalifikowanego certyfikatu są
równoważne pod względem skutków prawnych dokumentom opatrzonym podpisami własnoręcznymi.)

ZA ZGODNOŚĆ
Z ORYGINAŁEM
[Podpis]

* Weryfikację poprawności danych w niniejszym zaświadczeniu można sprawdzić za pomocą numeru weryfikacyjnego zaświadczenia na
stronie Polskiej Izby Inżynierów Budownictwa www.piib.org.pl lub kontaktując się z biurem właściwej Okręgowej Izby Inżynierów
Budownictwa.



**P O L S K A
I Z B A
INŻYNIERÓW
BUDOWNICTWA**

Zaświadczenie

o numerze weryfikacyjnym:

MAZ-A84-XVH-R4T *

Pan MACIEJ WERESIŃSKI o numerze ewidencyjnym MAZ/IE/1013/04
adres zamieszkania ul. BASZTOWA 10, 09-410 PŁOCK, NOWE GULCZEWO
jest członkiem Mazowieckiej Okręgowej Izby Inżynierów Budownictwa i posiada wymagane
ubezpieczenie od odpowiedzialności cywilnej.
Niniejsze zaświadczenie jest ważne od 2014-07-01 do 2015-06-30.

Zaświadczenie zostało wygenerowane elektronicznie i opatrzone bezpiecznym podpisem elektronicznym
weryfikowanym przy pomocy ważnego kwalifikowanego certyfikatu w dniu 2014-05-23 roku przez:

Jerzy Kotowski, Zastępca Przewodniczącego Rady Mazowieckiej Okręgowej Izby Inżynierów Budownictwa.

(Zgodnie art. 5 ust 2 ustawy z dnia 18 września 2001 r. o podpisie elektronicznym (Dz. U. 2001 Nr 130 poz. 1450) dane w postaci
elektronicznej opatrzone bezpiecznym podpisem elektronicznym weryfikowanym przy pomocy ważnego kwalifikowanego certyfikatu są
równoważne pod względem skutków prawnych dokumentom opatrzonym podpisami własnoręcznymi.)

**ZA ZGODNOŚĆ
Z ORYGINAŁEM**
WOW

* Weryfikację poprawności danych w niniejszym zaświadczeniu można sprawdzić za pomocą numeru weryfikacyjnego zaświadczenia na
stronie Polskiej Izby Inżynierów Budownictwa www.piib.org.pl lub kontaktując się z biurem właściwej Okręgowej Izby Inżynierów
Budownictwa.



P O L S K A
I Z B A
I N Ż Y N I E R Ó W
B U D O W N I C T W A

Zaświadczenie

o numerze weryfikacyjnym:

WAM-FLA-2ZS-IA5 *

Pan Ryszard Reclaff o numerze ewidencyjnym WAM/IE/2223/02
adres zamieszkania Szosa Elbląska 19 E, 14-100 Ostróda
jest członkiem Warmińsko-Mazurskiej Okręgowej Izby Inżynierów Budownictwa i posiada
wymagane ubezpieczenie od odpowiedzialności cywilnej.
Niniejsze zaświadczenie jest ważne do dnia 2014-09-30.

Zaświadczenie zostało wygenerowane elektronicznie i opatrzone bezpiecznym podpisem elektronicznym
weryfikowanym przy pomocy ważnego kwalifikowanego certyfikatu w dniu 2014-04-03 roku przez:

Piotr Narloch, Przewodniczący Rady Warmińsko-Mazurskiej Okręgowej Izby Inżynierów Budownictwa.

(Zgodnie art. 5 ust 2 ustawy z dnia 18 września 2001 r. o podpisie elektronicznym (Dz. U. 2001 Nr 130 poz. 1450) dane w postaci
elektronicznej opatrzone bezpiecznym podpisem elektronicznym weryfikowanym przy pomocy ważnego kwalifikowanego certyfikatu są
równoważne pod względem skutków prawnych dokumentom opatrzonym podpisami własnoręcznymi.)

ZA ZGODNOŚĆ
Z ORYGINAŁEM
BNW

* Weryfikację poprawności danych w niniejszym zaświadczeniu można sprawdzić za pomocą numeru weryfikacyjnego zaświadczenia na
stronie Polskiej Izby Inżynierów Budownictwa www.piiib.org.pl lub kontaktując się z biurem właściwej Okręgowej Izby Inżynierów
Budownictwa.

Łódź, 17 grudnia 2007 r.

**Łódzka Okręgowa Izba Inżynierów Budownictwa
Okręgowa Komisja Kwalifikacyjna**

OKK/4904/757/07
sygn. akt. KK/D/7131-2/700/07

URZĄD MIASTA PŁOCKA
Wydział Inżynierii Budowlanej i Urbanistyki
Kierownik: Inżynier
Inżynier Budowlany
09-400 Płock, Stary Rynek 1
-2-

D E C Y Z J A

Na podstawie art. 24 ust. 1 pkt 2 Ustawy z dnia 15 grudnia 2000 r. o samorządach zawodowych architektów, inżynierów budownictwa oraz urbanistów (*Dz. U. z 2001 r. nr 5 poz. 42, z późn. zm.*) i art. 12 ust. 1 pkt 1, 2, 3, 4 i 5, art. 13 ust. 1 pkt 1 i 2 i ust. 3 i 4, art. 14 ust. 1 pkt 2a i ust. 3 pkt 1 i 3 Ustawy z dnia 7 lipca 1994 r. Prawo budowlane (*tekst jednolity Dz. U. z 2006 r. nr 156 poz. 1118 z późn. zm.*), oraz § 11 ust. 1 pkt 1 Rozporządzenia Ministra Transportu i Budownictwa z dnia 28 kwietnia 2006 r. w sprawie samodzielnych funkcji technicznych w budownictwie (*Dz. U. z 2006 r. nr 83 poz. 578*), oraz art. 104 Ustawy z dnia 14 czerwca 1960 r. Kodeks postępowania administracyjnego (*tekst jednolity Dz. U. z 2000 r. nr 98 poz. 1071 z późn. zm.*),

**Okręgowa Komisja Kwalifikacyjna
Łódzkiej Okręgowej Izby Inżynierów Budownictwa
n a d a j e**

Panu Tomaszowi Holcowi

magistrowi inżynierowi
kierunek budownictwo

urodzonemu 17 września 1974 r. w Tomaszowie Mazowieckim

UPRAWNIENIA BUDOWLANE

numer ewidencyjny LOD/0700/PWOD/07

**do projektowania i kierowania robotami budowlanymi bez ograniczeń
w specjalności drogowej**

szczególony zakres uprawnień jest określony na odwrocie niniejszej decyzji

UZASADNIENIE

Okręgowa Komisja Kwalifikacyjna Łódzkiej Okręgowej Izby Inżynierów Budownictwa w Łodzi po ustaleniu na podstawie dokumentów złożonych w dniu 19 lutego 2007 r. stwierdziła, że spełnione zostały warunki w zakresie przygotowania zawodowego oraz na podstawie protokołów z postępowania kwalifikacyjnego oraz z przeprowadzonego egzaminu stwierdziła, że Pan Tomasz Holc posiada wymagane prawem wykształcenie i praktykę zawodową konieczną do uzyskania uprawnień budowlanych w ww. specjalności i uzyskał pozytywny wynik egzaminu na uprawnienia budowlane.

Mając powyższe na uwadze, Okręgowa Komisja Kwalifikacyjna Łódzkiej Okręgowej Izby Inżynierów Budownictwa w Łodzi orzekła jak w sentencji.

Pouczenie

Od niniejszej decyzji służy odwołanie do Krajowej Komisji Kwalifikacyjnej Polskiej Izby Inżynierów Budownictwa w Warszawie, za pośrednictwem Łódzkiej Okręgowej Izby Inżynierów Budownictwa w Łodzi, w terminie 14 dni od daty doręczenia decyzji.

Skład Orzekający Okręgowej Komisji Kwalifikacyjnej
Łódzkiej Okręgowej Izby Inżynierów Budownictwa:

Przewodniczący Składu Orzekającego OKK ŁOIIB
mgr inż. Wacław Sawicki

Członek Składu Orzekającego OKK ŁOIIB
mgr inż. Zbigniew Cichoński

Członek Składu Orzekającego OKK ŁOIIB
mgr inż. Jan Gałązka



**ZA ZGODNOŚĆ
Z ORYGINAŁEM**

Pan Tomasz Holc jest upoważniony do:

- 1) projektowania, sprawdzania projektów architektoniczno-budowlanych i sprawowania nadzoru autorskiego obiektów budowlanych takich jak:
 - a) droga w rozumieniu przepisów o drogach publicznych, z wyłączeniem drogowych obiektów inżynierskich oprócz przepustów;
 - b) droga dla ruchu i postoju statków powietrznych oraz przepust; zgodnie z art. 14 ust. 3 pkt 1 Prawa budowlanego i § 18 ust. 1 Rozporządzenia MTiB;
- 2) sporządzania projektu zagospodarowania działki lub terenu, zgodnie z § 15 Rozporządzenia MTiB;
- 3) kierowania budową lub innymi robotami budowlanymi związanymi z obiektem budowlanym takim jak:
 - a) droga w rozumieniu przepisów o drogach publicznych, z wyłączeniem drogowych obiektów inżynierskich oprócz przepustów;
 - b) droga dla ruchu i postoju statków powietrznych oraz przepust; zgodnie z art. 14 ust. 3 pkt 3 Prawa budowlanego i § 18 ust. 1 Rozporządzenia MTiB;
- 4) kierowania wytwarzaniem konstrukcyjnych elementów budowlanych oraz nadzorowania i kontroli technicznej wytwarzania tych elementów oraz do wykonywania nadzoru inwestorskiego, zgodnie z art. 13 ust. 3 Prawa budowlanego;
- 5) sprawowania kontroli technicznej utrzymania obiektów budowlanych, zgodnie z art. 13 ust. 4 Prawa budowlanego.

Skład Orzekający Okręgowej Komisji Kwalifikacyjnej
Łódzkiej Okręgowej Izby Inżynierów Budownictwa:

Przewodniczący Składu Orzekającego OKK ŁOIIB
mgr inż. Wacław Sawicki

Członek Składu Orzekającego OKK ŁOIIB
mgr inż. Zbigniew Cichoński

Członek Składu Orzekającego OKK ŁOIIB
mgr inż. Jan Gałązka



Otrzymują:

1. Tomasz Holc
ul. Gen. Dąbrowskiego 6 m. 25
99-300 Kutno;
2. Rada Łódzkiej Okręgowej Izby Inżynierów Budownictwa;
3. Główny Inspektor Nadzoru Budowlanego;
4. a/a.

ZA ZGODNOŚĆ
Z ORYGINAŁEM

Handwritten signature

DECYZJA

Na podstawie art. 24 ust. 1 pkt 2 Ustawy z dnia 15 grudnia 2000 r. o samorządach zawodowych architektów, inżynierów budownictwa oraz urbanistów (*Dz. U. z 2001 r., Nr 5, poz. 42, z późn. zm.*) i art. 12 ust. 1 pkt 1 i 5, art. 13 ust. 1 pkt 1 i ust. 4, art. 14 ust. 1 pkt 2a i ust. 3 pkt 1 Ustawy z dnia 7 lipca 1994 r. Prawo budowlane (*tekst jedn. Dz. U. z 2010 r., Nr 243, poz. 1623 z późn. zm.*), oraz § 11 ust. 1 pkt 1 Rozporządzenia Ministra Transportu i Budownictwa z dnia 28 kwietnia 2006 r. w sprawie samodzielnych funkcji technicznych w budownictwie (*Dz. U. z 2006 r., Nr 83, poz. 578 z późn. zm.*), po ustaleniu, że zostały spełnione warunki w zakresie przygotowania zawodowego oraz po złożeniu egzaminu na uprawnienia budowlane z wynikiem pozytywnym

**Okręgowa Komisja Kwalifikacyjna
Łódzkiej Okręgowej Izby Inżynierów Budownictwa
stwierdza, że**

Pan Krzysztof Jaźwiński

magister inżynier
kierunek budownictwo

urodzony dnia 22 stycznia 1978 r. w Kutnie

otrzymuje

UPRAWNIENIA BUDOWLANE

numer ewidencyjny LOD/2252/POOD/13

**do projektowania bez ograniczeń
w specjalności drogowej**

UZASADNIENIE

W związku z uwzględnieniem w całości żądania strony, na podstawie art. 107 § 4 K.p.a. odstępuje się od uzasadnienia decyzji. Zakres nadanych uprawnień budowlanych wskazano na odwrocie decyzji.

Pouczenie

Od niniejszej decyzji służy odwołanie do Krajowej Komisji Kwalifikacyjnej Polskiej Izby Inżynierów Budownictwa w Warszawie, za pośrednictwem Łódzkiej Okręgowej Izby Inżynierów Budownictwa w Łodzi, w terminie 14 dni od daty doręczenia decyzji.

Skład Orzekający Okręgowej Komisji Kwalifikacyjnej
Łódzkiej Okręgowej Izby Inżynierów Budownictwa:

Przewodniczący Składu Orzekającego OKK ŁOIIB
mgr inż. Zbigniew Cichoński

Członek Składu Orzekającego OKK ŁOIIB
mgr inż. Jan Gałązka

Członek Składu Orzekającego OKK ŁOIIB
mgr inż. Tomasz Kluska



ZA ZGODNOŚĆ
Z ORYGINAŁEM
[Signature]

Pan Krzysztof Jaźwiński jest upoważniony do:

- 1) projektowania, sprawdzania projektów architektoniczno-budowlanych i sprawowania nadzoru autorskiego, obiektu budowlanego takiego jak:
 - a) droga w rozumieniu przepisów o drogach publicznych, z wyłączeniem drogowych obiektów inżynierskich oprócz przepustów;
 - b) droga dla ruchu i postoju statków powietrznych oraz przepust, zgodnie z art. 14 ust. 3 pkt 1 Prawa budowlanego i § 18 ust. 1 Rozporządzenia MTiB;
- 2) sporządzania projektu zagospodarowania działki lub terenu, zgodnie z § 15 Rozporządzenia MTiB;
- 3) sprawowania kontroli technicznej utrzymania obiektów budowlanych, zgodnie z art. 13 ust. 4 Prawa budowlanego.

Skład Orzekający Okręgowej Komisji Kwalifikacyjnej
Łódzkiej Okręgowej Izby Inżynierów Budownictwa:

Przewodniczący Składu Orzekającego OKK ŁOIIB
mgr inż. Zbigniew Cichoński

Członek Składu Orzekającego OKK ŁOIIB
mgr inż. Jan Gałązka

Członek Składu Orzekającego OKK ŁOIIB
mgr inż. Tomasz Kluska



Otrzymują:

1. Krzysztof Jaźwiński
os. Traugutta 11/5
99-320 Żychlin;
2. Rada Łódzkiej Okręgowej Izby Inżynierów Budownictwa;
3. Główny Inspektor Nadzoru Budowlanego;
4. a/a.

ZA ZGODNOŚĆ
Z ORYGINAŁEM

Waw

Nr ewid. upr. 13/97

Płock 1997 czerwiec 12

URZĄD MIASTA PŁOCKA
Wydział Miast, Powiatu, Miast i Powiatów
Kierownik Administracji
Archiwizacja Budowlanej
09-400 Płock, Stary Rynek 1

DECYZJA

Na podstawie art. 104 § 1 Ustawy z dn. 14 czerwca 1960 r. Kodeks postępowania administracyjnego /jednolity tekst Dz. U. z 28.03.80 r. Nr 9, poz. 26 - z późn. zm./ oraz art. 13 ust. 1 pkt. 1 i art. 14 ust. 1 pkt. 4 Ustawy z dn. 7 lipca 1994 r. Prawo budowlane /Dz. U. Nr 89, poz. 414/, w związku z § 9 ust. 1 rozporządzenia Ministra Gospodarki Przestrzennej i Budownictwa z dn. 30 grudnia 1994 r. w sprawie samodzielnych funkcji technicznych w budownictwie /Dz. U. Nr 8, poz. 38 z 1995 r./.

Pan ANDRZEJ RADZIEJEWSKI
magister inżynier inżynierii środowiska
urodz. dn. 5 czerwca 1953 r. w Gostyninie

otrzymuje

**uprawnienia budowlane do projektowania
w specjalności instalacyjnej w zakresie sieci, instalacji i urządzeń:
wodociągowych i kanalizacyjnych, ciepłych, wentylacyjnych
i gazowych bez ograniczeń.**

Uzasadnienie

Komisja egzaminacyjna stwierdziła, że Pan Andrzej Radziejewski spełnił warunki w zakresie przygotowania zawodowego oraz złożył z wynikiem pozytywnym egzamin testowy i ustny na uprawnienia do projektowania w specjalności instalacyjnej w zakresie sieci, instalacji i urządzeń: wodociągowych i kanalizacyjnych, ciepłych, wentylacyjnych i gazowych bez ograniczeń. W związku z powyższym orzeczono jak w sentencji.

Od niniejszej decyzji służy Panu odwołanie do Głównego Inspektora Nadzoru Budowlanego w Warszawie w terminie 14 dni od jej otrzymania, za pośrednictwem Wojewody Płockiego.

- Otrzymują: 1. Pan Andrzej Radziejewski
09 - 500 Gostynin, ul. 18-go Stycznia 12
2. G.U.N.B. Warszawa, ul. Krucza 38/42
3. GP.III-4 a/a



Z up. WOJEWODY
mgr inż. arch. Stanisław Zurański
Dyrektor Wydziału Gosp. Przestrzennej
Główny Architekt Wojewódzki

ZA ZGODNOŚĆ
Z ORYGINAŁEM

Łódź, dnia 16 grudnia 2010 r.

OKK/7236/1990/10
sygn. akt. KK/D/7131/1447/10

ŁÓDŹ MIASTO PŁOCKA
Wydział Budownictwa, Mostów i Inżynierii Technicznej
Kierownik Administracji
Architektura i Budownictwo
09-400 Plock, Stary Rynek 1
-2-

DECYZJA

Na podstawie art. 24 ust. 1 pkt 2 Ustawy z dnia 15 grudnia 2000 r. o samorządach zawodowych architektów, inżynierów budownictwa oraz urbanistów (*Dz. U. z 2001 r., Nr 5, poz. 42 z późn. zm.*) i art. 12 ust. 1 pkt 1 i 5, art. 13 ust. 1 pkt 1 i ust. 4, art. 14 ust. 1 pkt 4 i ust. 3 pkt 1 Ustawy z dnia 7 lipca 1994 r. Prawo budowlane (*tekst jedn. Dz. U. z 2006 r., Nr 156, poz. 1118 z późn. zm.*), oraz § 11 ust. 1 pkt 1 Rozporządzenia Ministra Transportu i Budownictwa z dnia 28 kwietnia 2006 r. w sprawie samodzielnych funkcji technicznych w budownictwie (*Dz. U. z 2006 r., Nr 83, poz. 578*), oraz art. 104 Ustawy z dnia 14 czerwca 1960 r. Kodeks postępowania administracyjnego (*tekst jedn. Dz. U. z 2000 r., Nr 98, poz. 1071 z późn. zm.*),

Okręgowa Komisja Kwalifikacyjna Łódzkiej Okręgowej Izby Inżynierów Budownictwa n a d a j e

Panu Tomaszowi Lisowi

magistrowi inżynierowi
kierunek inżynieria środowiska

urodzonemu dnia 10 sierpnia 1981 r. w Kutnie

UPRAWNIENIA BUDOWLANE

numer ewidencyjny LOD/1447/POOS/10

do projektowania bez ograniczeń
w specjalności instalacyjnej w zakresie sieci, instalacji i urządzeń
ciepłych, wentylacyjnych, gazowych, wodociągowych i kanalizacyjnych

szczegółowy zakres uprawnień jest określony na odwrocie niniejszej decyzji

UZASADNIENIE

Okręgowa Komisja Kwalifikacyjna Łódzkiej Okręgowej Izby Inżynierów Budownictwa w Łodzi po ustaleniu na podstawie dokumentów złożonych w dniu 10 sierpnia 2010 r. stwierdziła, że spełnione zostały warunki w zakresie przygotowania zawodowego oraz na podstawie protokołów z postępowania kwalifikacyjnego oraz z przeprowadzonego egzaminu stwierdziła, że Pan Tomasz Lis posiada wymagane prawem wykształcenie i praktykę zawodową konieczną do uzyskania uprawnień budowlanych w ww. specjalności i uzyskał pozytywny wynik egzaminu na uprawnienia budowlane.

Mając powyższe na uwadze, Okręgowa Komisja Kwalifikacyjna Łódzkiej Okręgowej Izby Inżynierów Budownictwa w Łodzi orzekła jak w sentencji.

Pouczenie

Od niniejszej decyzji służy odwołanie do Krajowej Komisji Kwalifikacyjnej Polskiej Izby Inżynierów Budownictwa w Warszawie, za pośrednictwem Łódzkiej Okręgowej Izby Inżynierów Budownictwa w Łodzi, w terminie 14 dni od daty doręczenia decyzji.

Skład Orzekający Okręgowej Komisji Kwalifikacyjnej
Łódzkiej Okręgowej Izby Inżynierów Budownictwa:

Przewodniczący Składu Orzekającego OKK ŁOIIB
mgr inż. Zbigniew Cichoński

Członek Składu Orzekającego OKK ŁOIIB
mgr inż. Jan Gałązka

Członek Składu Orzekającego OKK ŁOIIB
mgr inż. Tomasz Kluska

[Podpisy: Zbigniew Cichoński, Jan Gałązka, Tomasz Kluska]



ZA ZGODNOŚĆ
Z ORYGINAŁEM

Pan Tomasz Lis jest upoważniony do:

- 1) projektowania, sprawdzania projektów architektoniczno-budowlanych i sprawowania nadzoru autorskiego obiektu budowlanego takiego jak: sieci i instalacje ciepłe, wentylacyjne, gazowe, wodociągowe i kanalizacyjne, z doбором właściwych urządzeń w projekcie budowlanym, zgodnie z art. 14 ust. 3 pkt 1 Prawa budowlanego i § 23 ust. 1 Rozporządzenia MTiB;
- 2) sporządzania projektu zagospodarowania działki lub terenu, zgodnie z § 15 Rozporządzenia MTiB;
- 3) sprawowania kontroli technicznej utrzymania obiektów budowlanych, zgodnie z art. 13 ust. 4 Prawa budowlanego z zastrzeżeniem art. 62 ust. 5 Prawa budowlanego.

Skład Orzekający Okręgowej Komisji Kwalifikacyjnej
Łódzkiej Okręgowej Izby Inżynierów Budownictwa:

Przewodniczący Składu Orzekającego OKK ŁOIIB
mgr inż. Zbigniew Cichoński

Członek Składu Orzekającego OKK ŁOIIB
mgr inż. Jan Gałązka

Członek Składu Orzekającego OKK ŁOIIB
mgr inż. Tomasz Kluska



Otrzymują:

1. Tomasz Lis
Mnich-Osrodek 38
99-322 Oporów;
2. Rada Łódzkiej Okręgowej Izby Inżynierów Budownictwa;
3. Główny Inspektor Nadzoru Budowlanego;
4. a/a.

ZA ZGODNOŚĆ
Z ORYGINAŁEM

[Handwritten signature]

- 110 -

Łódzka Okręgowa
Izba Inżynierów Budownictwa
91-425 Łódź, ul. Północna 39
tel. (0-42) 632-97-39, fax (0-42) 630-56-39
NIP 725-18-49-050, REGON 473043690

Łódzka Okręgowa Izba Inżynierów Budownictwa
Okręgowa Komisja Kwalifikacyjna

OKK/3217/898/09
sygn. akt. KK/D/131/972/08

URZĄD MIASTA ŁÓDZI
Wydział Strategii, Rozwoju Miasta i Infrastruktury
Refektarz Administracyjny
Architektura i Inżynieria Budowlana
09-400 Płock, Stary Rynek 1
Łódź, 1 czerwca 2009 r.

DECYZJA

Na podstawie art. 24 ust. 1 pkt 2 Ustawy z dnia 15 grudnia 2000 r. o samorządach zawodowych architektów, inżynierów budownictwa oraz urbanistów (*Dz. U. z 2001 r. nr 5 poz. 42, z późn. zm.*) i art. 12 ust. 1 pkt 1 i 5, art. 13 ust. 1 pkt 1 i ust. 4, art. 14 ust. 1 pkt 5 i ust. 3 pkt 1 Ustawy z dnia 7 lipca 1994 r. Prawo budowlane (*tekst jednolity Dz. U. z 2006 r. nr 156 poz. 1118 z późn. zm.*), w związku z art. 5 Ustawy z dnia 28 lipca 2005 r. o zmianie ustawy - Prawo budowlane oraz o zmianie niektórych innych ustaw (*Dz. U. z 2005 r. nr 163 poz. 1364*), oraz § 11 ust. 1 pkt 1 Rozporządzenia Ministra Transportu i Budownictwa z dnia 23 kwietnia 2006 r. w sprawie samodzielnych funkcji technicznych w budownictwie (*Dz. U. z 2006 r. nr 83 poz. 578*), oraz art. 104 Ustawy z dnia 14 czerwca 1960 r. Kodeks postępowania administracyjnego (*tekst jednolity Dz. U. z 2000 r. nr 98 poz. 1071 z późn. zm.*),

Okręgowa Komisja Kwalifikacyjna Łódzkiej Okręgowej Izby Inżynierów Budownictwa n a d a j e

Panu Henrykowi Klimkowskiemu

inżynierowi
kierunek elektrotechnika przemysłowa

urodzonemu dnia 14 września 1938 r. w Żłakowie Borowym

UPRAWNIENIA BUDOWLANE

numer ewidencyjny LOD/0972/POOE/09

do projektowania bez ograniczeń
w specjalności instalacyjnej w zakresie sieci, instalacji i urządzeń
elektrycznych i elektroenergetycznych.

szczegółowy zakres uprawnień jest określony na odwrocie niniejszej decyzji

UZASADNIENIE

Okręgowa Komisja Kwalifikacyjna Łódzkiej Okręgowej Izby Inżynierów Budownictwa w Łodzi po ustaleniu na podstawie dokumentów złożonych w dniu 17 lipca 2008 r. stwierdziła, że spełnione zostały warunki w zakresie przygotowania zawodowego oraz na podstawie protokołów z postępowania kwalifikacyjnego oraz z przeprowadzonego egzaminu stwierdziła, że Pan Henryk Klimkowski posiada wymagane prawem wykształcenie i praktykę zawodową konieczną do uzyskania uprawnień budowlanych w ww. specjalności i uzyskał pozytywny wynik egzaminu na uprawnienia budowlane.

Mając powyższe na uwadze, Okręgowa Komisja Kwalifikacyjna Łódzkiej Okręgowej Izby Inżynierów Budownictwa w Łodzi orzekła jak w sentencji.

Pouczenie

Od niniejszej decyzji służy odwołanie do Krajowej Komisji Kwalifikacyjnej Polskiej Izby Inżynierów Budownictwa w Warszawie, za pośrednictwem Łódzkiej Okręgowej Izby Inżynierów Budownictwa w Łodzi w terminie 14 dni od daty doręczenia decyzji.

Skład Orzekający Okręgowej Komisji Kwalifikacyjnej
Łódzkiej Okręgowej Izby Inżynierów Budownictwa:

Przewodniczący Składu Orzekającego OKK ŁOIBB
mgr inż. Wacław Sawicki

Członek Składu Orzekającego OKK ŁOIBB
mgr inż. Zbigniew Cichoński

Członek Składu Orzekającego OKK ŁOIBB
mgr inż. Jan Gałazka

Jan Gałazka
Zbigniew Cichoński
Wacław Sawicki



122

ZA ZGODNOŚĆ
Z ORYGINAŁEM

Wacław Sawicki
- 111 -

Pan Henryk Klimkowski jest upoważniony do:

- 1) projektowania, sprawdzania projektów architektoniczno-budowlanych i sprawowania nadzoru autorskiego, obiektu budowlanego takiego jak: sieci, instalacje i urządzenia elektryczne i elektroenergetyczne, w tym kolejowe, trolejbusowe i tramwajowe sieci trakcyjne wraz z urządzeniami do zasilania i sterowania, zgodnie z art. 14 ust. 3 pkt 1 Prawa budowlanego i § 24 ust. 1 Rozporządzenia MTiB;
- 2) sporządzania projektu zagospodarowania działki lub terenu, zgodnie z § 15 Rozporządzenia MTiB;
- 3) sprawowania kontroli technicznej utrzymania obiektów budowlanych, zgodnie z art. 13 ust. 4 Prawa budowlanego z zastrzeżeniem art. 62 ust. 5 Prawa budowlanego.

Skład Orzekający Okręgowej Komisji Kwalifikacyjnej
Łódzkiej Okręgowej Izby Inżynierów Budownictwa:

Przewodniczący Składu Orzekającego OKK ŁOIIB
mgr inż. Wacław Sawicki

Członek Składu Orzekającego OKK ŁOIIB
mgr inż. Zbigniew Cichoński

Członek Składu Orzekającego OKK ŁOIIB
mgr inż. Jan Gałęzka



Orzeczają:

1. Henryk Klimkowski
ul. Staszica 13/14
99-300 Kutno;
2. Rada Łódzkiej Okręgowej Izby Inżynierów Budownictwa;
3. Główny Inspektor Nadzoru Budowlanego;
4. a/a.

ZA ZGODNOŚĆ
Z ORYGINAŁEM

Wol

Płock, dnia 1994 marzec 10

Nr ewid. 9/94

URZĄD MIASTA PŁOCKA
Wydział Urbanistyki i Architektury
Biuro Inżynierskie
Architektura i Budownictwo
09-400 Płock, Stary Rynek 1
-2-

STWIERDZENIE PRZYGOTOWANIA ZAWODOWEGO

Na podstawie § 2 ust. 1 pkt. 1, § 4 ust. 2, § 7
rozporządzenia Ministra Gospodarki Terenowej i Ochrony Środowiska
z dnia 20 lutego 1975 r. w sprawie samodzielnych funkcji technicznych
w budownictwie (Dz. U. Nr 8 poz. 46 – zm. Dz. U. Nr 42, poz. 334 z 1988 r.,
Dz. U. Nr 69, poz. 299 z 1991 r.)

DARIUSZ KUBIAK

magister inżynier elektryk

urodzony(a) dnia 10 marca 1953 r. w Kutnie

o t r z y m u j e

stwierdzenie przygotowania zawodowego
do wykonywania samodzielnej funkcji projektanta w specjalności
instalacyjno-inżynierskiej z ograniczeniem do instalacji elek-
trycznych, upoważniające do:

- 1/ sporządzania projektów instalacji elektrycznych,
- 2/ w budownictwie jednorodzinnym, zagrodowym oraz
innych budynków o kubaturze do 1000 m³ – do kie-
rowania, nadzoru i kontrolowania budowy,
kierowania i kontrolowania wytwarzania konstruk-
cyjnych elementów instalacji oraz oceniania i
badania stanu technicznego instalacji elektrycznych.-



Za Wojewody

ZA ZGODNOŚĆ
Z ORYGINAŁEM

Warszawa, dnia 02.12.1999 r.

Państwowa Inspekcja
Telekomunikacyjna i Poczta
Główny Inspektor

L.dz.GI/DBL/ 4944/99

DECYZJA Nr 1800/99/U

Pan inż. Maciej Weresiński
urodzony dnia 11.05.1974 r. w Płocku

Na podstawie art.104 ustawy z dnia 14 czerwca 1960r.- kodeks postępowania administracyjnego (jednolity tekst - Dz.U. z 1980r. Nr 9, poz. 26 i Nr 27, poz. 111 z późniejszymi zmianami) w związku z § 11 rozporządzenia Ministra Łączności z dnia 10 października 1995r., w sprawie samodzielnych funkcji technicznych w budownictwie telekomunikacyjnym po rozpatrzeniu wniosku, z dnia 18.10.1999 r., w sprawie nadania uprawnień budowlanych w telekomunikacji oraz przeprowadzeniu postępowania kwalifikacyjnego i egzaminu

**nadaje Panu
uprawnienia budowlane w telekomunikacji**

do projektowania
w specjalnościach instalacyjnych
w telekomunikacji przewodowej wraz z infrastrukturą towarzyszącą
bez ograniczeń

Pouczenie

Obl. niniejszej decyzji służy stronie odwołanie do Miasta Łączności za pośrednictwem Głównego Inspektora PITEA, w terminie 14 dni od dnia jej doręczenia (art.127 §1 i 2, art.129 §1 i 2 Kpa)



GŁÓWNY INSPEKTOR

dr hab. Władysław Gładki

ZA ZGODNOŚĆ
Z ORYGINAŁEM

Płock, dnia 14.07.1999 r.

Państwowa Inspekcja
Telekomunikacyjna i Poczta
Główny Inspektor

dz. GUDBL/3006/99

DECYZJA Nr 1644/99/U

Podany
Ryszard Raciak
Wzrosty data 31.03.1970 r. w Gdyni

Na podstawie art.104 ustawy z dnia 14 czerwca 1960r. - kodeks postępowania administracyjnego (jednolity tekst - Dz.U. z 1980r. Nr 9, poz. 26 i Nr 27, poz. 111 z późniejszymi zmianami) w związku z § 11 rozporządzenia Ministra Łączności z dnia 10 października 1995r., w sprawie samodzielnych funkcji technicznych w budownictwie telekomunikacyjnym po rozpatrzeniu wniosku, z dnia 18.03.1999 r., w sprawie nadania uprawnień budowlanych w telekomunikacji oraz przeprowadzenia postępowania kwalifikacyjnego i egzaminu

nadaję Panu
uprawnienia budowlane w telekomunikacji

projektowania
w specjalnościach instalacyjnych
w telekomunikacji przewodowej wraz z infrastrukturą towarzyszącą

w zakresie linii, instalacji i urządzeń liniowych

Pouczenie

Co następuje zącej naty stronie odwołanie do Ministra Łączności
do podważenia Głównego Inspektora PITIP, w terminie 14 dni od
data tej decyzji (art.127 § 12, art.129 § 12 Kpa)



GŁÓWNY INSPEKTOR
[Signature]
[Signature] Mieczysław Graloch

142
ZA ZG
Z ORYG

Waw

CZEŚĆ RYSUNKOWA

GEO – MEXIOS
Usługi Geodezyjne i Informacyjne
Krzysztof Szczepaniak
09-407 Plock, ul. Ciepła 60
NIP: 774-135-94-52

MAPA DO CELÓW PROJEKTOWYCH
Miejscowość: Plock
Skala: 1:500
Układ współrzędnych płaskich – 2000, układ wysokościowy – Kosciuszki 60

Nie wyłącza się siłami w terenie urządzeń podziemnych nie wykonanych
zgodnie z projektem, których nie było w terenie, a które zostały wykonane
na podstawie projektu, a które nie zostały wykonane, a które zostały wykonane
na podstawie projektu, a które nie zostały wykonane, a które zostały wykonane

WYKONANIE
Geodezja UPRAWNIENY
mgr inż. Krzysztof Szczepaniak
uprawnienie nr 1719

Plock, dnia 20.04.2014 r.

Projekt: 142014-001

1.4.2. Region: Płock

1.4.2. Region: Płock

Łączenie arkuszy

1
2

PREZYDENT MIASTA PŁOCKA
09-400 Plock, Słany Rynek 1
-14-

Niniejsze sąrowo załącznik Nr 3/14/14

do decyzji z dnia: 08.12.2014 r.

Nr: 15/2014

NR/M-III/6410.4.14.2014.48

Z upr. Prezydenta Miasta Płocka

mgr inż. Krzysztof Szczepaniak

mgr inż. Krzysztof Szczepaniak

Zarząd Inwestycji Sp. z o.o.
Najwyższe zarządzenie: 09-400 Plock, ul. Pocztowa 8a, tel. 254 254 48-40

Robót budowlanych w Plocku

na odcinku od skrzyżowania z ul. Harcerską ulicą

Korczaka do granicy miasta

wraz z brakującą infrastrukturą techniczną

m. Plock, ul. Pocztowa

Grma Plock

PROJEKT ZAGOSPODAROWANIA TERENU

mgr inż. T. Holc

mgr inż. A. Radziejewski

mgr inż. H. Klimowski

mgr inż. H. Klimowski

mgr inż. H. Klimowski

mgr inż. H. Klimowski

mgr inż. H. Klimowski

mgr inż. H. Klimowski

MAPA DO CELÓW PROJEKTOWYCH

Skala 1:500
Układ współrzędnych płaskich – 2000, Układ wysokościowy – Krosztadt 60

Nie wykluca się istnienia w terenie urządzeń podziemnych nie wykazanych na mapie, które nie zostały odczytane podczas wykonywania inwentaryzacji, nie zostały zgłoszone do inwentaryzacji przed zosypianiem

WYKONAWCA:

GEODETA UPRAWNIONY

mgr inż. Kinga Szczepanek
uprawnienia nr 17519

Plóck dñia,29.04.2014r.....

Podkreśla się, że niniejszy dokument został opracowany w wyniku prac projektowych i korektacyjnych, których rezultatem jest zwiera opisy techniczny wpisany do ewidencji materiałów patentowego zasobu geobiofizycznego i kartograficznego.		URĄD MASTA FŁOCCA Rakiet, Zespół Geobiofizycznego i Kartograficznego
Opis procedury przekazywania zasobów geobiofizycznego i kartograficznego	Identyfikacja i ewidencja zasobów geobiofizycznego i kartograficznego	P.14201 / 1.2014.68
Data wykonania projektu i kartograficznego i ewidencji materiałów zasobu	24.04.2014	Z upr. Prezydenta Miasta Płocka Renes Lubiński Prezydent Miasta Płocka
Imię, nazwisko i podpis osoby odpowiedzialnej za przekazanie zasobów geobiofizycznego i kartograficznego		

Postka ewidencyjna: 146201_1 - M. Płock

mazowieckie

enie: ul. Pocztowa

1 - Podolszyce-Borowiczki
7770/1

WGD-1-R7.6642.341.2014

zawierające informacje o służebnościach
wzajemnych mających wpływ na
ogospodarowanie gruntów zlokalizowanych
w granicach projektowanej inwestycji

czenie i symbol konturu użytku gruntowego nie jest ujawniony w bazie danychencji gruntów i budynków:

Wzrost mapy na nośniku elektronicznym została
zestawiona w Urzędzie Miasta Plocka pod nr
201_1.2014.436 dnia 29.04.2014 podpisano prze
Renatę Ludwiczak Inspektora w Wydziale
z zj.

2

LEGENDA:

URZĄD MIASTAPŁOCKA
Wydział Strategii Rozwoju Miasta, Urbanistyki i Architektury

Referat Administracji
Architektoniczno-budowlanej
09-400 Plock, Stary Rynek 1
-2-

wskuniu dziełek

independently

Pracownik (helon asfaltowy)

erwch klasy "L" i ciadów piesz - jezdnych (koszka betonowa)

autobusowych (kostka granitowa)

δw (kostka betonowa)

ników (kostka betonowa)

ki rowerowej (beton sfaltowy)

z chodnikowej (kostka betonowa)

ry - Nawęzi i Udzia (wysłać, wylizować)

wiedemann

... ..

1

działna

eniorwa

dzielna na gazociągu

nieaktualnych (branża: drogowa, elektryczna, sanitarna)

klka - płyty betonowe z wypustkami kolor żółty - 120-




Zarząd Inwestycji Sp. z o.o.


99-300 Kutno ul. Podrzeczna 5a tel/fax (0-24) 254-09-80

nazwa zadania inwestycyjnego, opracowania:


Rozbudowa ul. Pocztowej w Płocku
na odcinku od skrzyżowania z ul. Harcerską i ulicą
Korczaka do granicy miasta
wraz z brakującą infrastrukturą techniczną

dla obiektu :	m. Plock; ul. Pocztowa
wzrost:	Gmina Plock
zamówienie nr/roku:	Nr: D2
opiekant nazwa drogowca:	Nr uprawnień : LOD/0700/PWOD/07
podpisany przez nazwa drogowca:	mgr inż. T. Holc mgr inż. K. Jazwiński LOD/2252/POOD/13
	Podpis:
	Branża: Drogiowa
	Skala: 1:500
	Data: 08.2014
	Podpis:

 


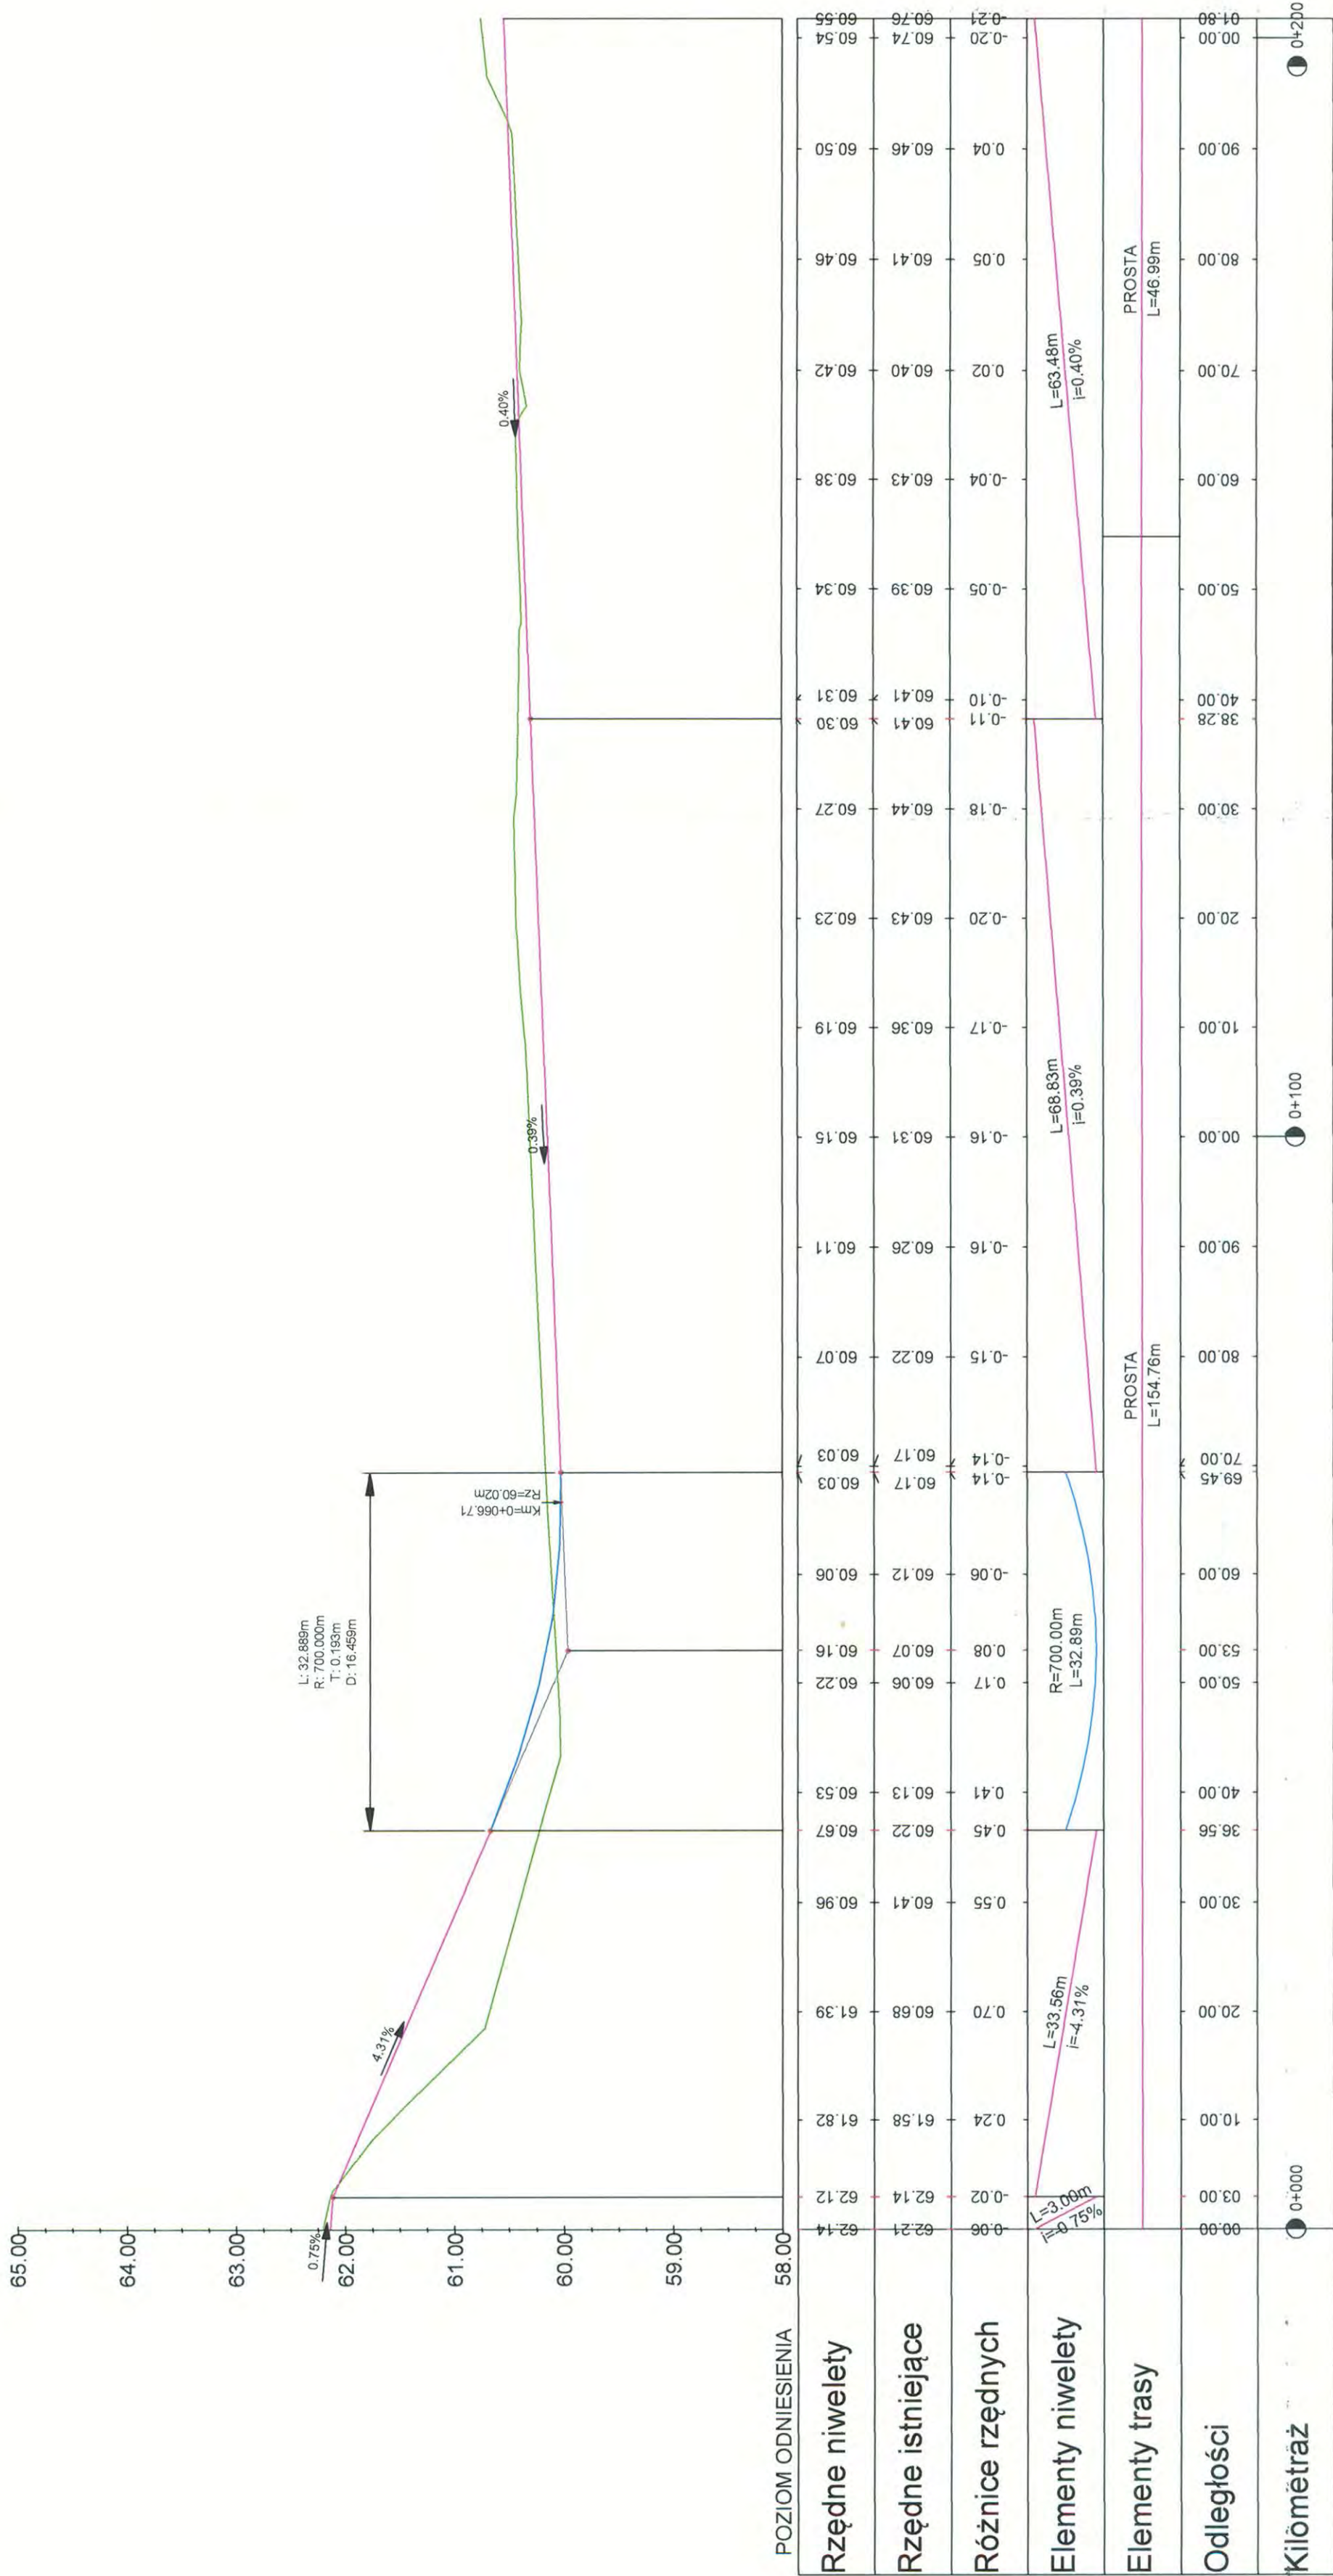


gr. 4cm - Warstwa ścieralna z betonu asfaltowego AC11S
gr. 9cm - Warstwa wiążąca z betonu asfaltowego AC16W
gr. 10cm - Podbudowa z betonu asfaltowego AC22P
gr. 20cm - Kruszywo łamane stabilizowanego mechanicznie 0/31,5mm
gr. 15cm - Kruszywo naturalne stab. cementem Rm=2,5MPa
gr. 15cm - Kruszywo naturalne stab. mech. - w-wa odsączająca 0/31,5mm

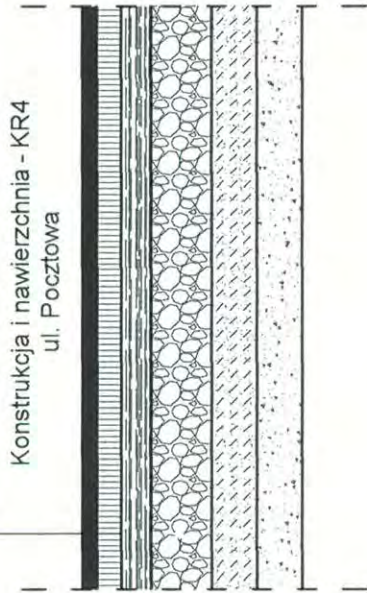


gr. 8cm - Nawierzchnia z kostki betonowej typ "kość" kolor szary
gr. 3-5cm - Podsypka cementowo piaskowa 1:4
gr. 20cm - Podbudowa z chudego betonu
gr. 10cm - Kruszywo naturalne stab. cementem Rm=2,5MPa
gr. 15cm - Kruszywo naturalne stab. mechanicznie 0/31,5mm

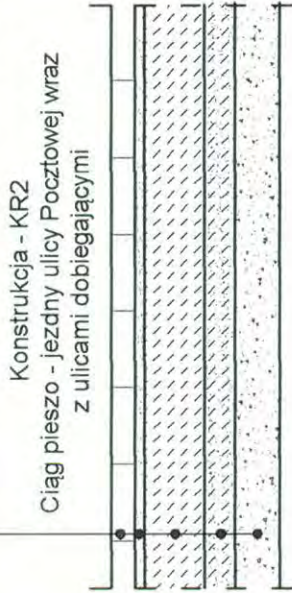

gr. 8cm - Nawierzchnia z kostki betonowej typ "cegła" kolor szary
gr. 3-5cm - Podsypka cementowo - piaskowa
gr. 15cm - Podbudowa z chudego betonu
gr. 20cm - Kruszywo naturalne stab. mechanicznie 0/31,5mm

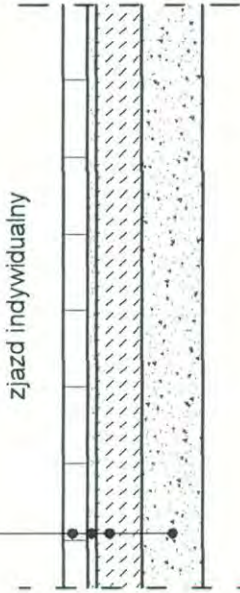

gr. 8cm - Nawierzchnia z kostki betonowej typ "cegła" kolor czerwony
gr. 3-5cm - Podsypka cementowo piaskowa
gr. 10cm - Kruszywo naturalne stab. cementem Rm=2,5MPa
gr. 10cm - Kruszywo naturalne stab. mechanicznie 0/31,5mm

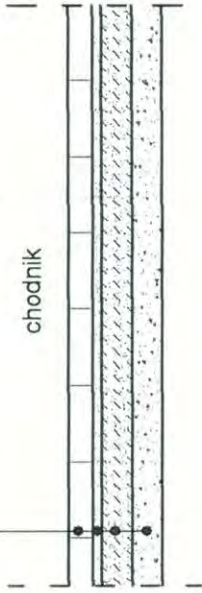

gr. 4cm - warstwa z betonu asfaltowego AC8S
gr. 10cm - Kruszywo łamane stab. mechanicznie 0/31,5mm
gr. 10cm - Kruszywo naturalne stab. cementem Rm=2,5MPa
gr. 10cm - Kruszywo naturalne stab. mechanicznie 0/31,5mm



Wysiana gotowa mieszanka traw
Ilość 4kg/100m2
Warstwa humusu gr. 10cm



Zarząd Inwestycji Sp. z o.o.


99-300 Kutno, ul. Podrzeczna 5a, tel./fax. (0-24) 254-09-80

Nazwa zadania inwestycyjnego, opracowania:


**Rozbudowa ul. Pocztowej w Płocku
na odcinku od skrzyżowania z ul. Harcerską i ulicą
Korczaka do granicy miasta
wraz z brakującą infrastrukturą techniczną**

Adres obiektu :	m. Płock; ul. Pocztowa					Branża:	Drogowa	
Inwestor:	Gmina Płock		Nr:	D5		Skala:	1:25	
Przedmiot rysunku :	Przekroje konstrukcyjne			Data:	08.2014			
Projektant branża drogowa:	mgr inż. T. Holc			Nr uprawnień :	LOD/0700/PWOD/07			
Sprawdzający branża drogowa:	mgr inż. K. Jaźwiński			Nr uprawnień :	LOD/2252/POOD/13			


Przekrój A-A

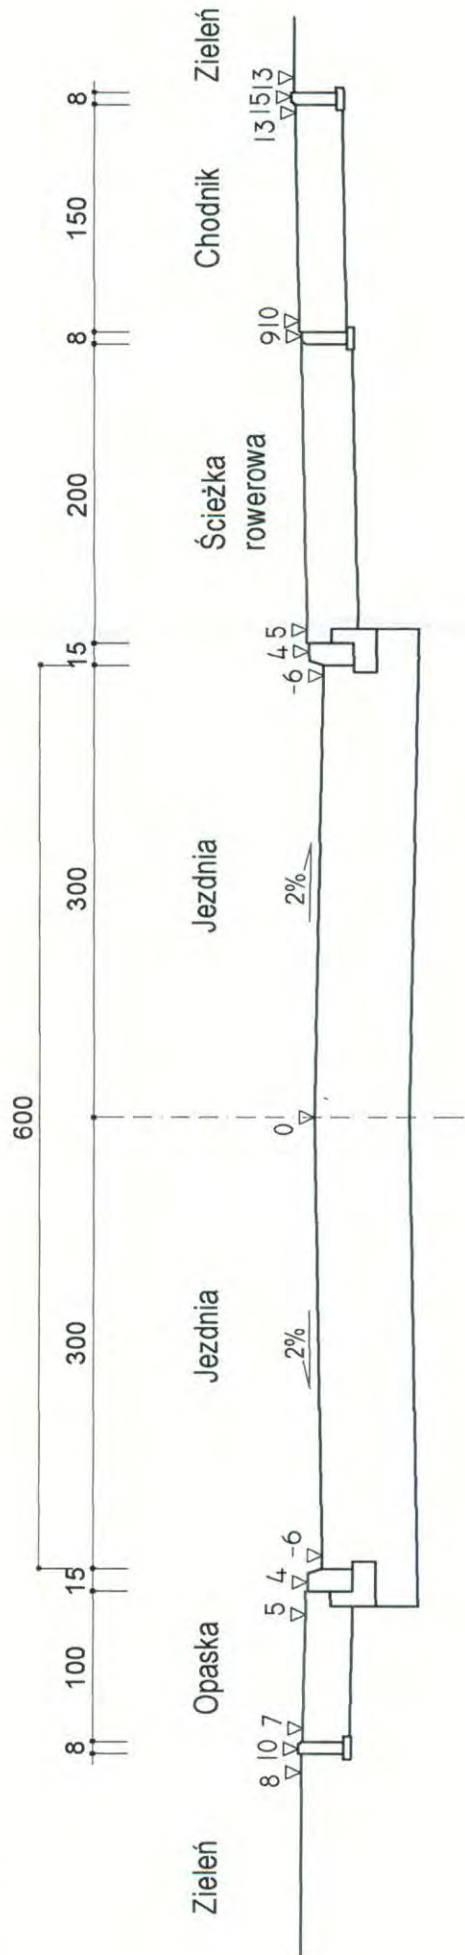


Przekrój B-B

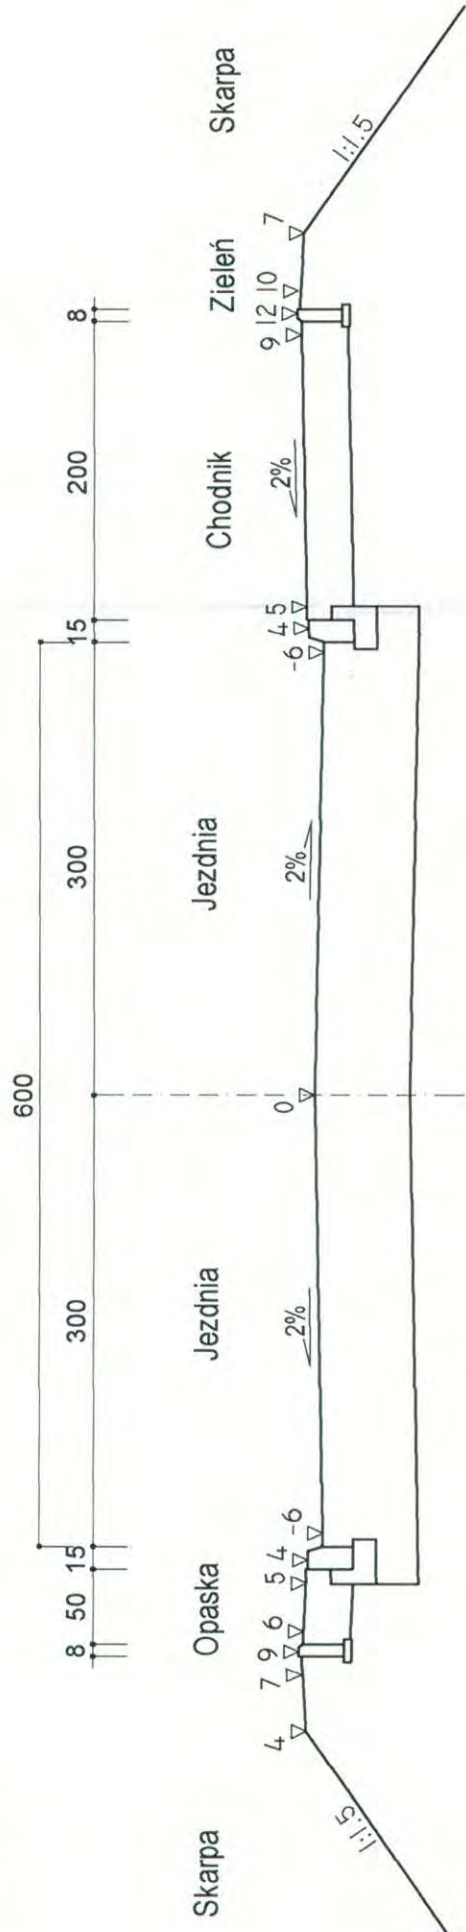


Przekrój C-C

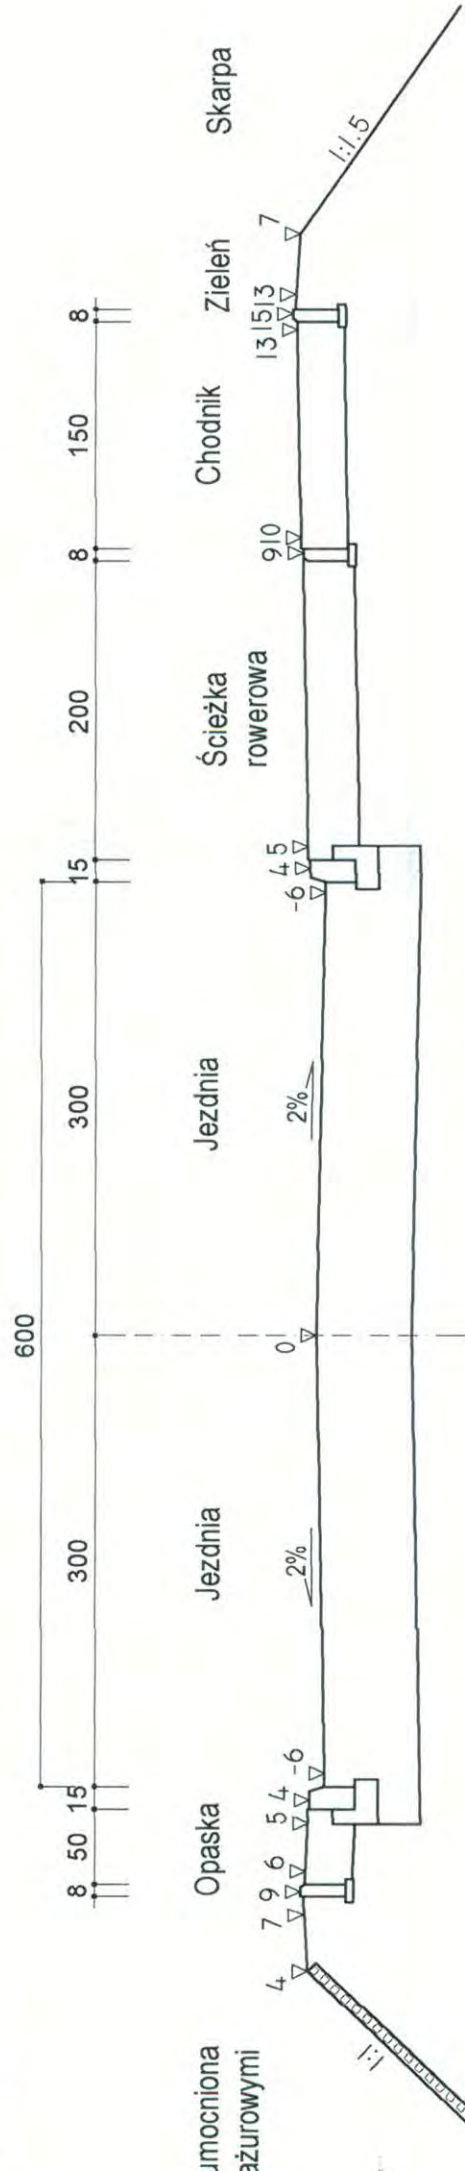


Przekrój D-D

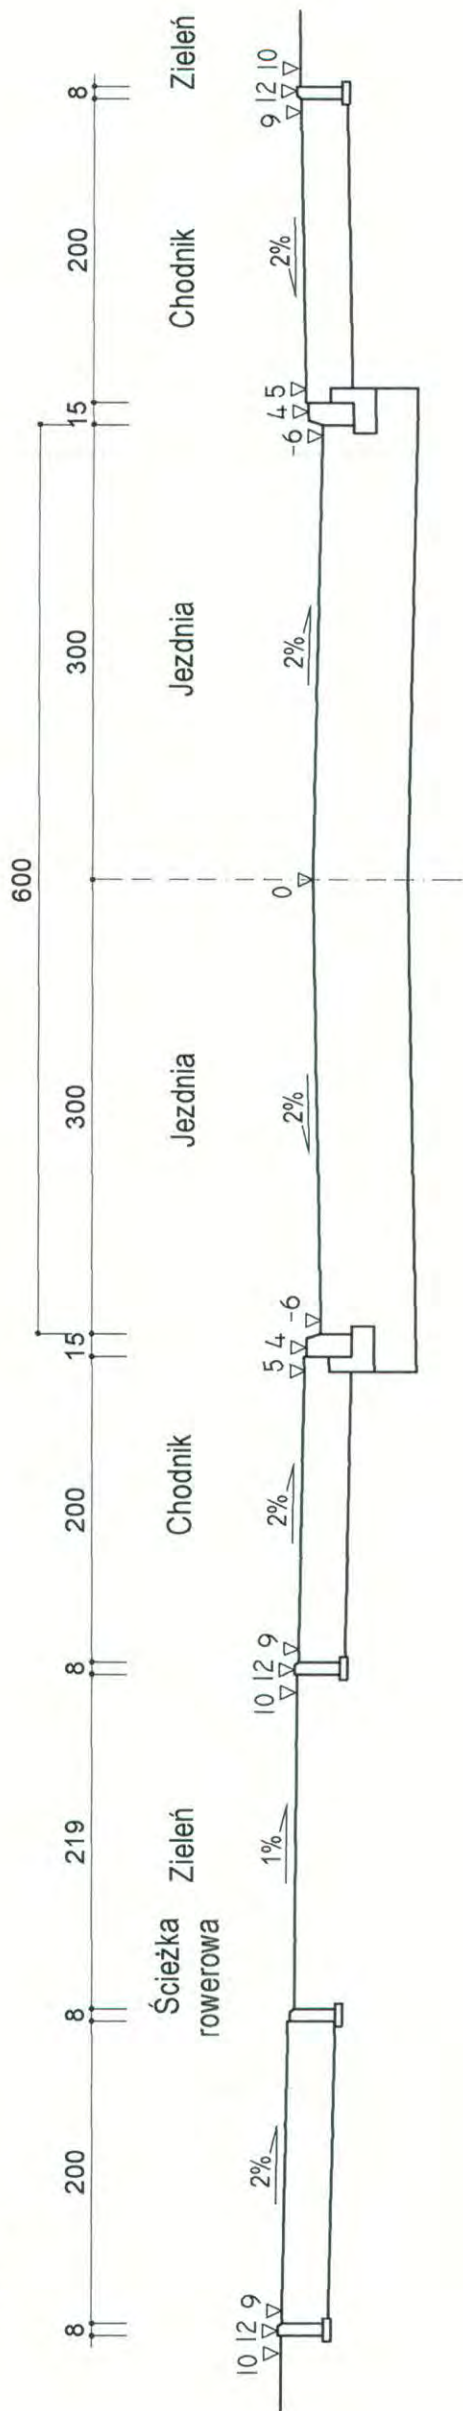


Przekrój E-E

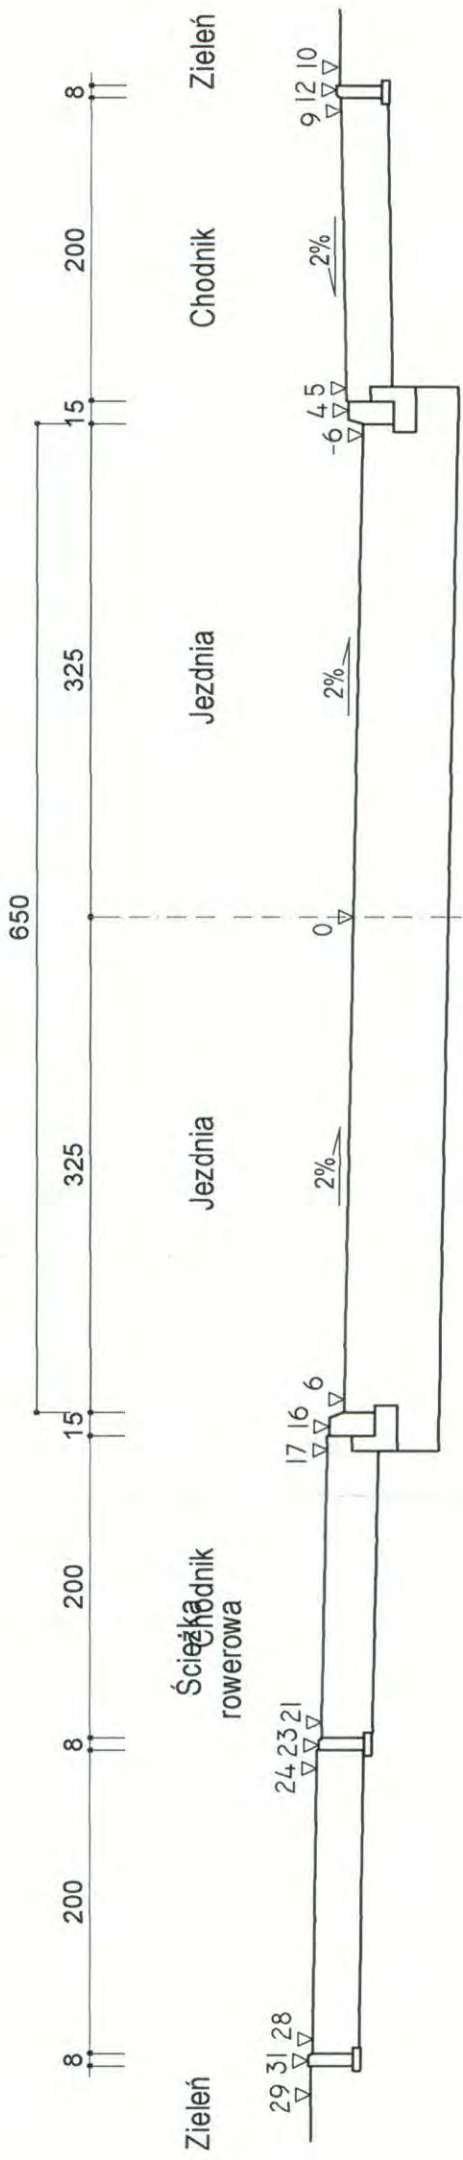

Przekrój G-G

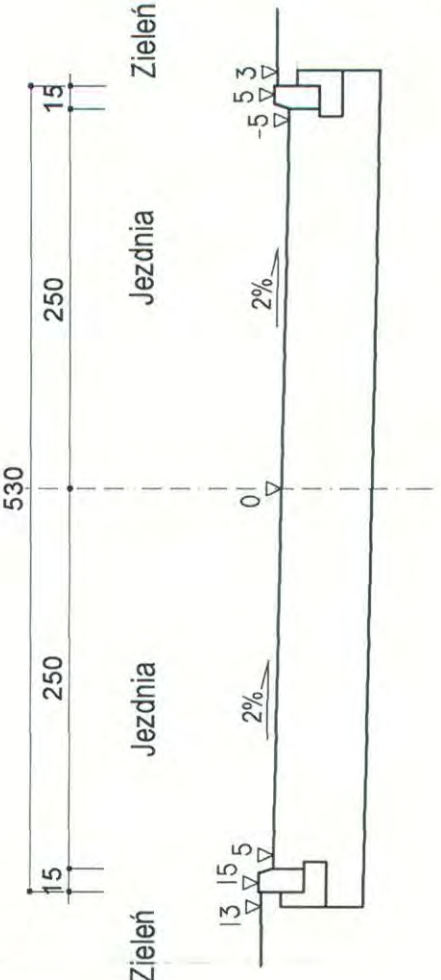

Przekrój F-F

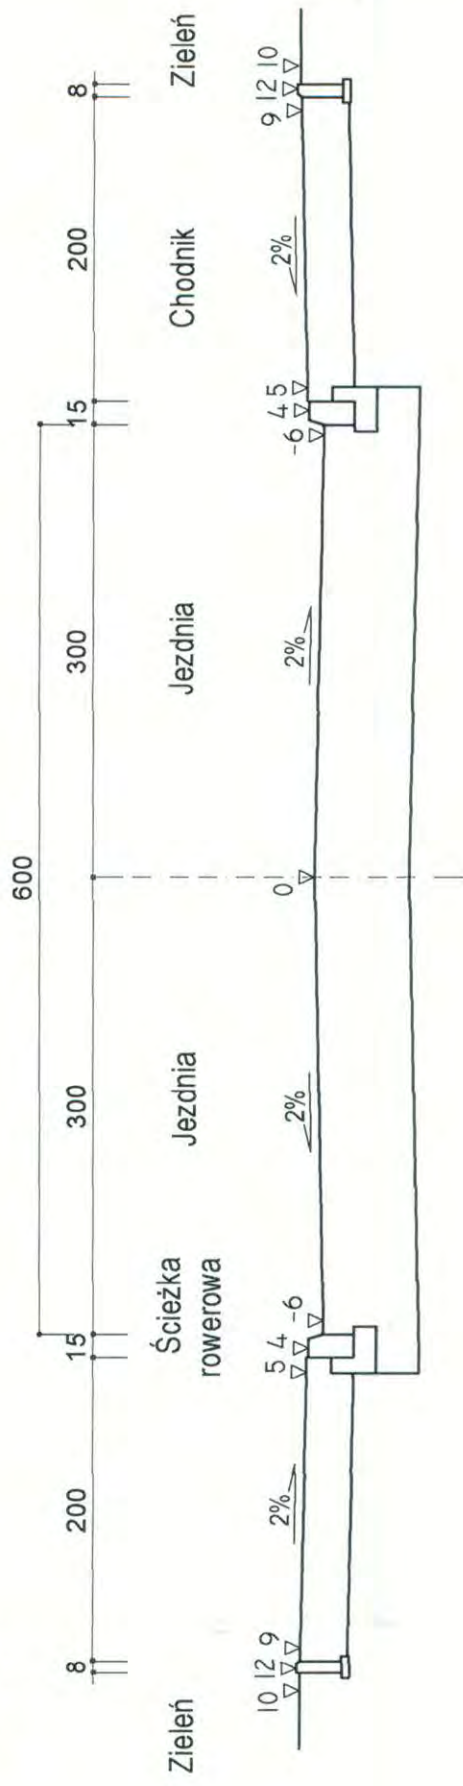

Zarząd Inwestycji Sp. z o.o.
99-300 Kutno, ul. Podrzeczna 5a, tel./fax. (0-24) 254-09-80

Rozbudowa ul. Pocztowej w Płocku
na odcinku od skrzyżowania z ul. Harcerską i ulicą
Korczaka do granicy miasta
wraz z brakującą infrastrukturą techniczną

Adres obiektu:	m. Płock; ul. Pocztowa	Przebieg:	D6	Skala:	1:50
Investor:	Gmina Płock	Nr uprawnień:	LOD/0700/PWOD/07	Data:	08.2014
Projektant:	mgr inż. T. Holc	Nr uprawnień:	LOD/2252/POCD/13	Podpis:	<i>[Signature]</i>
Wykonawca:	mgr inż. K. Jaźwiński	Nr uprawnień:		Podpis:	<i>[Signature]</i>

GEO – WEKTOR
Usługi Geodezyjne i Informatyczne
Kinga Szczepanek
09-402 Płock, ul. 1-go Maja 12/49
tel. 24/ 268-24-03; 601 067415
NIP: 774-136-94-52

MAPA DO CELÓW PROJEKTOWYCH

Skala 1:500
Układ współrzędnych płaskich – 2000, Układ wysokościowy – Krosztadt 60

Nie wyklucza się istnienia w terenie urządzeń podziemnych nie wykazanych na mapie, które nie zostały odnotowane podczas wykonywania inwentaryzacji geodezyjnych lub nie zostały zgłoszone do inwentaryzacji przed zasypaniem

WYKONAWCA:

GEODETA UPRAWNIONY

mgr inż. Kinga Szczepanek
uprawnienia nr 17319

Płock dnia, 29.04.2014r.....

Podkreślenie, że niniejszy dokument został opracowany w wyniku prac geodezyjnych i kartograficznych, których rezultaty zawiera operat inwentaryzacji wykonanej do ewidencji materiałów planimetrycznych zasobu geodezyjnego i kartograficznego	
Organ prowadzący zakłady zobowiązuje do ewidencji zasobu geodezyjnego i kartograficznego	URZĄD MIASTA PŁOCKA Wydział Geodezji Referat Zasobu Geodezyjnego i Kartograficznego
Identyfikator ewidencji materiałów zobowiązuje do ewidencji zasobu geodezyjnego i kartograficznego	P-146201_1_2014-486
Data wykonania operatu technicznego do ewidencji zasobu geodezyjnego i kartograficznego	28.04.2014
Imię, nazwisko i podpis osoby reprezentującej organ	Zm. Projektanta Miasta Płocka Renata Lachowicz Inżynier

Jednostka ewidencyjna: 146201_1 – M. Płock
Woj. mazowieckie
Położenie: ul. Pocztowa
Ciepł.: 1 – Podolscy-Borowicki
Kra nr: 2370/1
Nr zgłoszenia roboty WCD-I-RZ.6642.341.2014

Oznaczenie i informacje o służebnościach
gruntowych mających wpływ na
zagospodarowanie gruntów zlokalizowanych
w granicach projektowanej inwestycji

Oznaczenie i symbol konturu użytku gruntowego,
który nie jest uprawiany w bieżących
ewidencjach gruntów i budynków:
Las iglasty

Niniejsza mapa na nośniku elektronicznym została
zarejestrowana w Urzędzie Miasta Płocka pod nr
P-146201_1_2014.486 dnia 29.04.2014 podpisano przez
Panią Renatę Ludwiczak Inspektora w Wydziale
Geodezji.

Łączenie arkuszy

2



LEGENDA:

- Proj. układ drogowy - krawężniki i otwory (wysłające, obniżone)
- Drogi i krawężniki do usunięcia
- Kanalizacja deszczowa
- Wpusty kanalizacji deszczowej
- Kanalizacja sanitarna

- 126 -

Zarząd Inwestycji Sp. z o.o.

99-300 Kutno, ul. Podrzeczna 5a, tel./fax. (0-24) 254-09-30

Nazwa zadania inwestycyjnego, opracowania

Rozbudowa ul. Pocztowej w Płocku
na odcinku od skrzyżowania z ul. Harcerską i ulicą
Korczaka do granicy miasta
wraz z brakującą infrastrukturą techniczną -
kan. deszczowa - kan. sanit. - przebudowa hydrantu

Adres działki	m. Płock; ul. Pocztowa	Brzaz	Drogowa
Inwestor	Gmina Płock	Nr	S_0b
Przedmiot projektu	Plan sytuacyjny	Skala	1:500
Projektant	W opracowaniu	Data	07.2014
Projektant	mgr inż. A. Radziejewski	Podpis	
Projektant	mgr inż. A. Radziejewski	Podpis	
Projektant	mgr inż. A. Radziejewski	Podpis	
Projektant	mgr inż. A. Radziejewski	Podpis	

Wylot D500 zabezpieczony kratą
stalową z prętów Ø 14 mm o
prześwicie ca 15 cm

RZĄD MIASTA PŁOCKA
ul. Śmiełki 1, 09-400 Płock
Biuro Inżynierskie
09-400 Płock, Stry Rynek 1

Uwaga: przed rozpoczęciem realizacji
sprawdzić istotne rzędnice;
przy zabudowie wjazdów na studniach decydująca
rzędna z branży drogowej.

ul. Pocztowa



jezdnie - beton asfaltowy

jezdnie - beton asfaltowy

jezdnie - beton asfaltowy

jezdnie - beton asfaltowy

row ściekowy

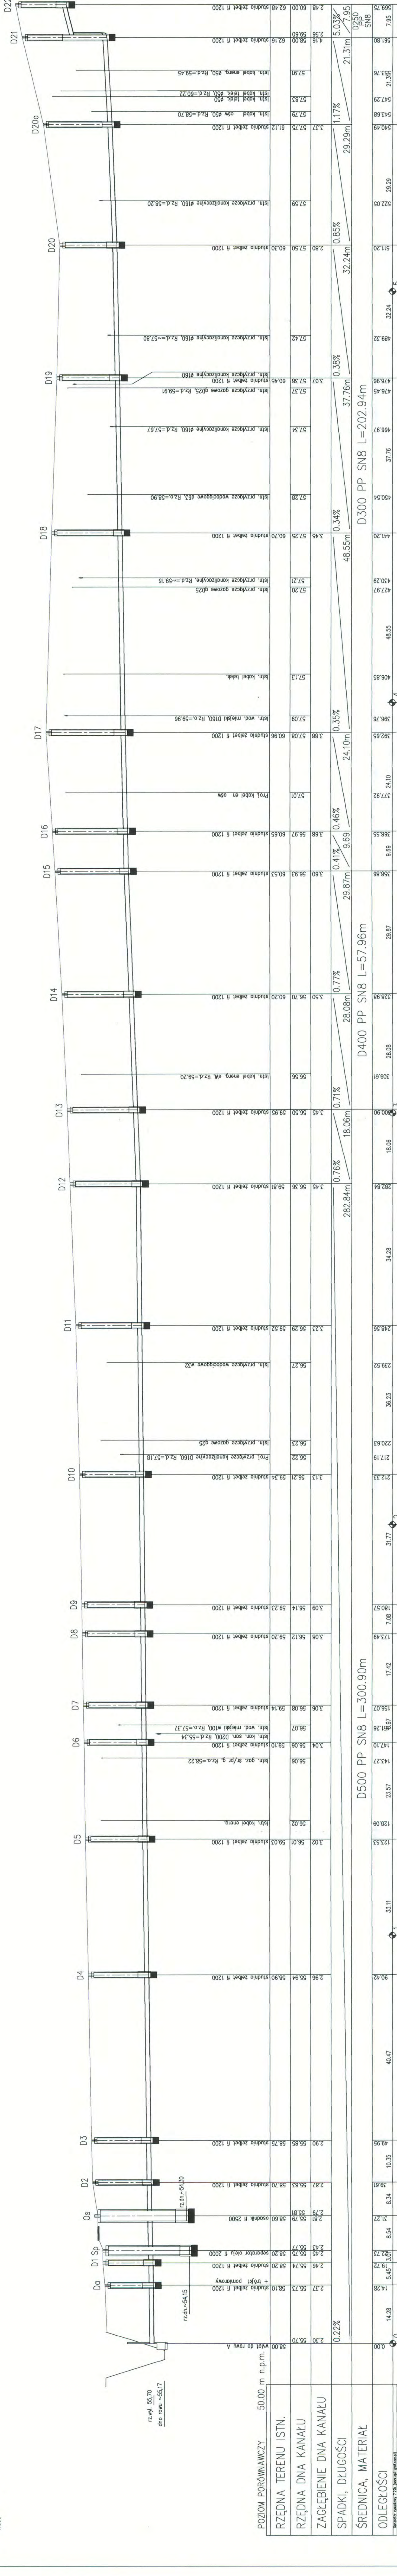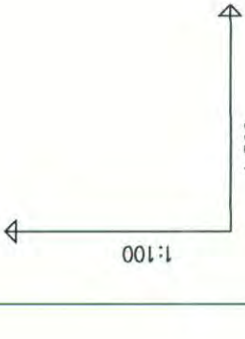


Zarząd Inwestycji Sp. z o.o.

ul. Pocztowa 1, 09-400 Płock, tel./fax. (0-24) 244-09-60

**Rozbudowa ul. Pocztowej w Płocku
na odcinku od skrzyżowania z ul. Harcerską i ulicą
Korczaka do granicy miasta
wraz z brakującą infrastrukturą techniczną -
- kanalizacja deszczowa**

Adres obiektu:	m. Płock, ul. Pocztowa	Skala:	Sanitarna
Inwestor:	Gmina Płock	Skala:	1:100 / 500
Procent realizacji:	Profil i d. WL - D1	Nr:	Sd1
Projektant:	mgr inż. A. Radziejewski	Data:	08.2014
Wzrost:	PL 1397	Podpis:	
Wzrost:	LOD1447/POOS10	Podpis:	

**Uwaga: przed rozpoczęciem realizacji
sprawdzić istotne rzędne;
przy zabudowie wjazdów na studniach decydująca
rzędna z branży drogowej.**

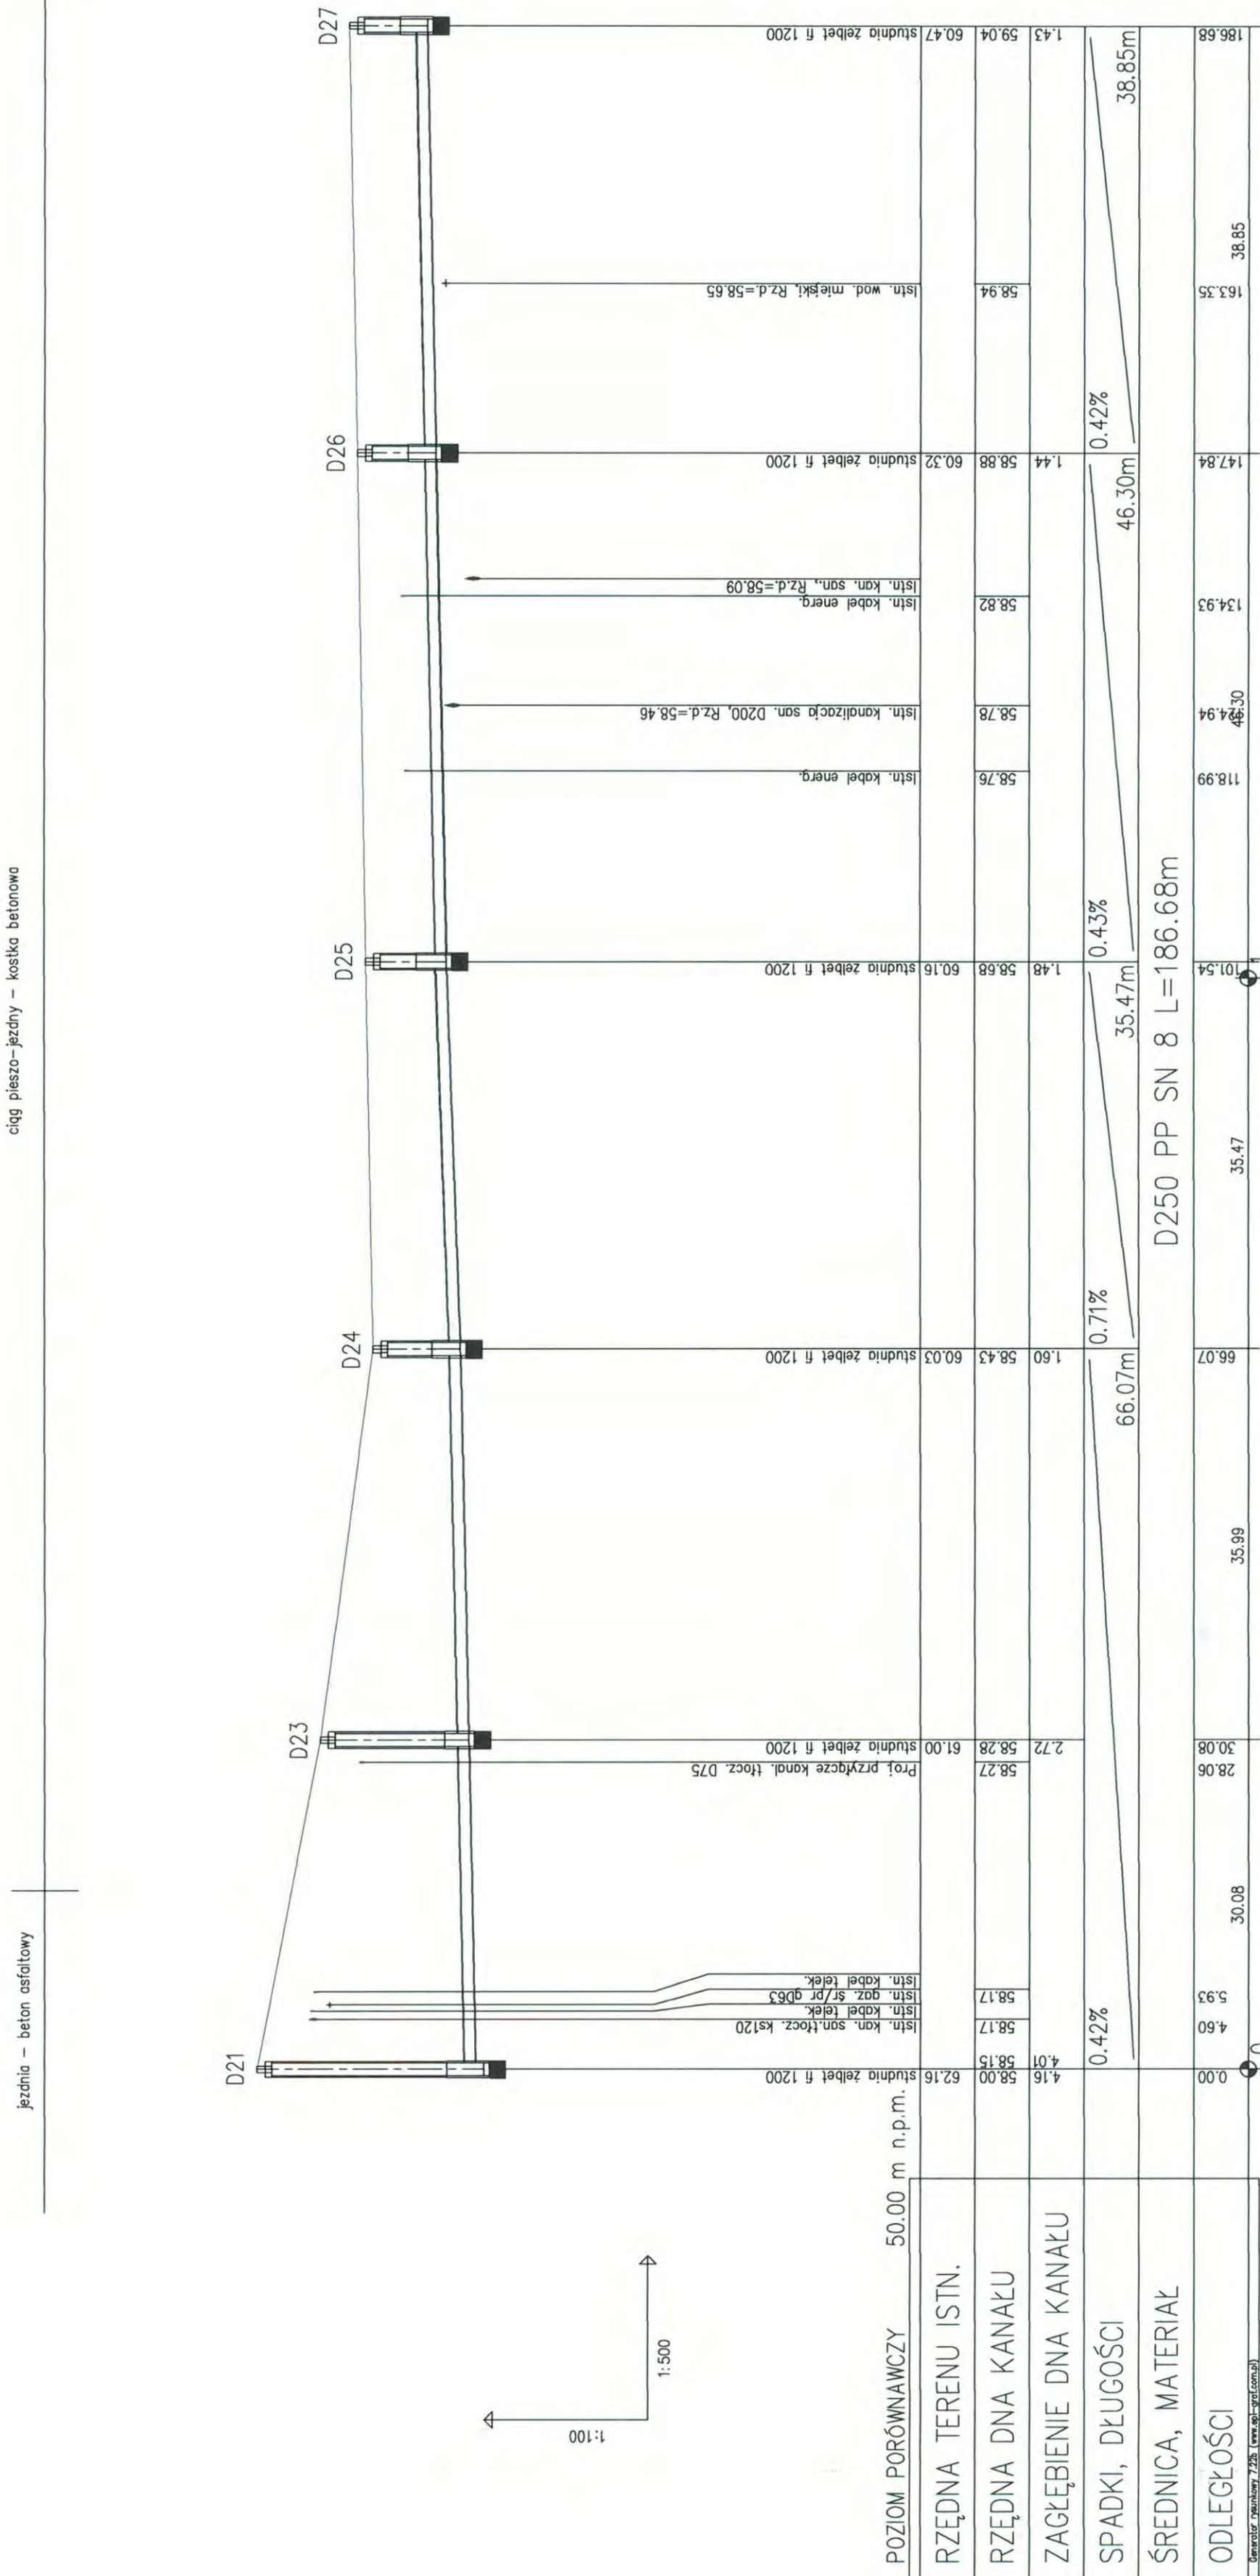

-128-




Zarząd Inwestycji Sp. z o.o.
99-300 Kutno, ul. Podrzeczna 5a, tel./fax. (0-24) 254-09-80

Nazwa zadania inwestycyjnego, opracowania:

Rozbudowa ul. Pocztowej w Płocku
odcinku od skrzyżowania z ul. Harcerską i ulicą
Korczaka do granicy miasta
wraz z brakującą infrastrukturą techniczną -
- kanalizacja deszczowa

adres odbiorcy:	m. Płock; ul. Pocztowa		
inwestor:	Gmina Płock	Brandz:	Sanitarna
uzasadnienie rysunku:	Profil kd D21-D27	Nr:	Sd2
projektant razda sanitarna:	mgr inż. A. Radziejewski	Skala:	1:100 / 500
projektant przewodzący razda sanitarna:	mgr inż. T. Lis	Data:	08.2014
		Podpis:	
		Nr uprawnień:	PL 13/97
		Nr uprawnień:	LOD/1447/POOS/10

**Uwaga: przed rozpoczęciem realizacji
sprawdź istotne rzędne;
przy zabudowie wjazdów na studiach decydująca
rzędna z branży drogowej.**

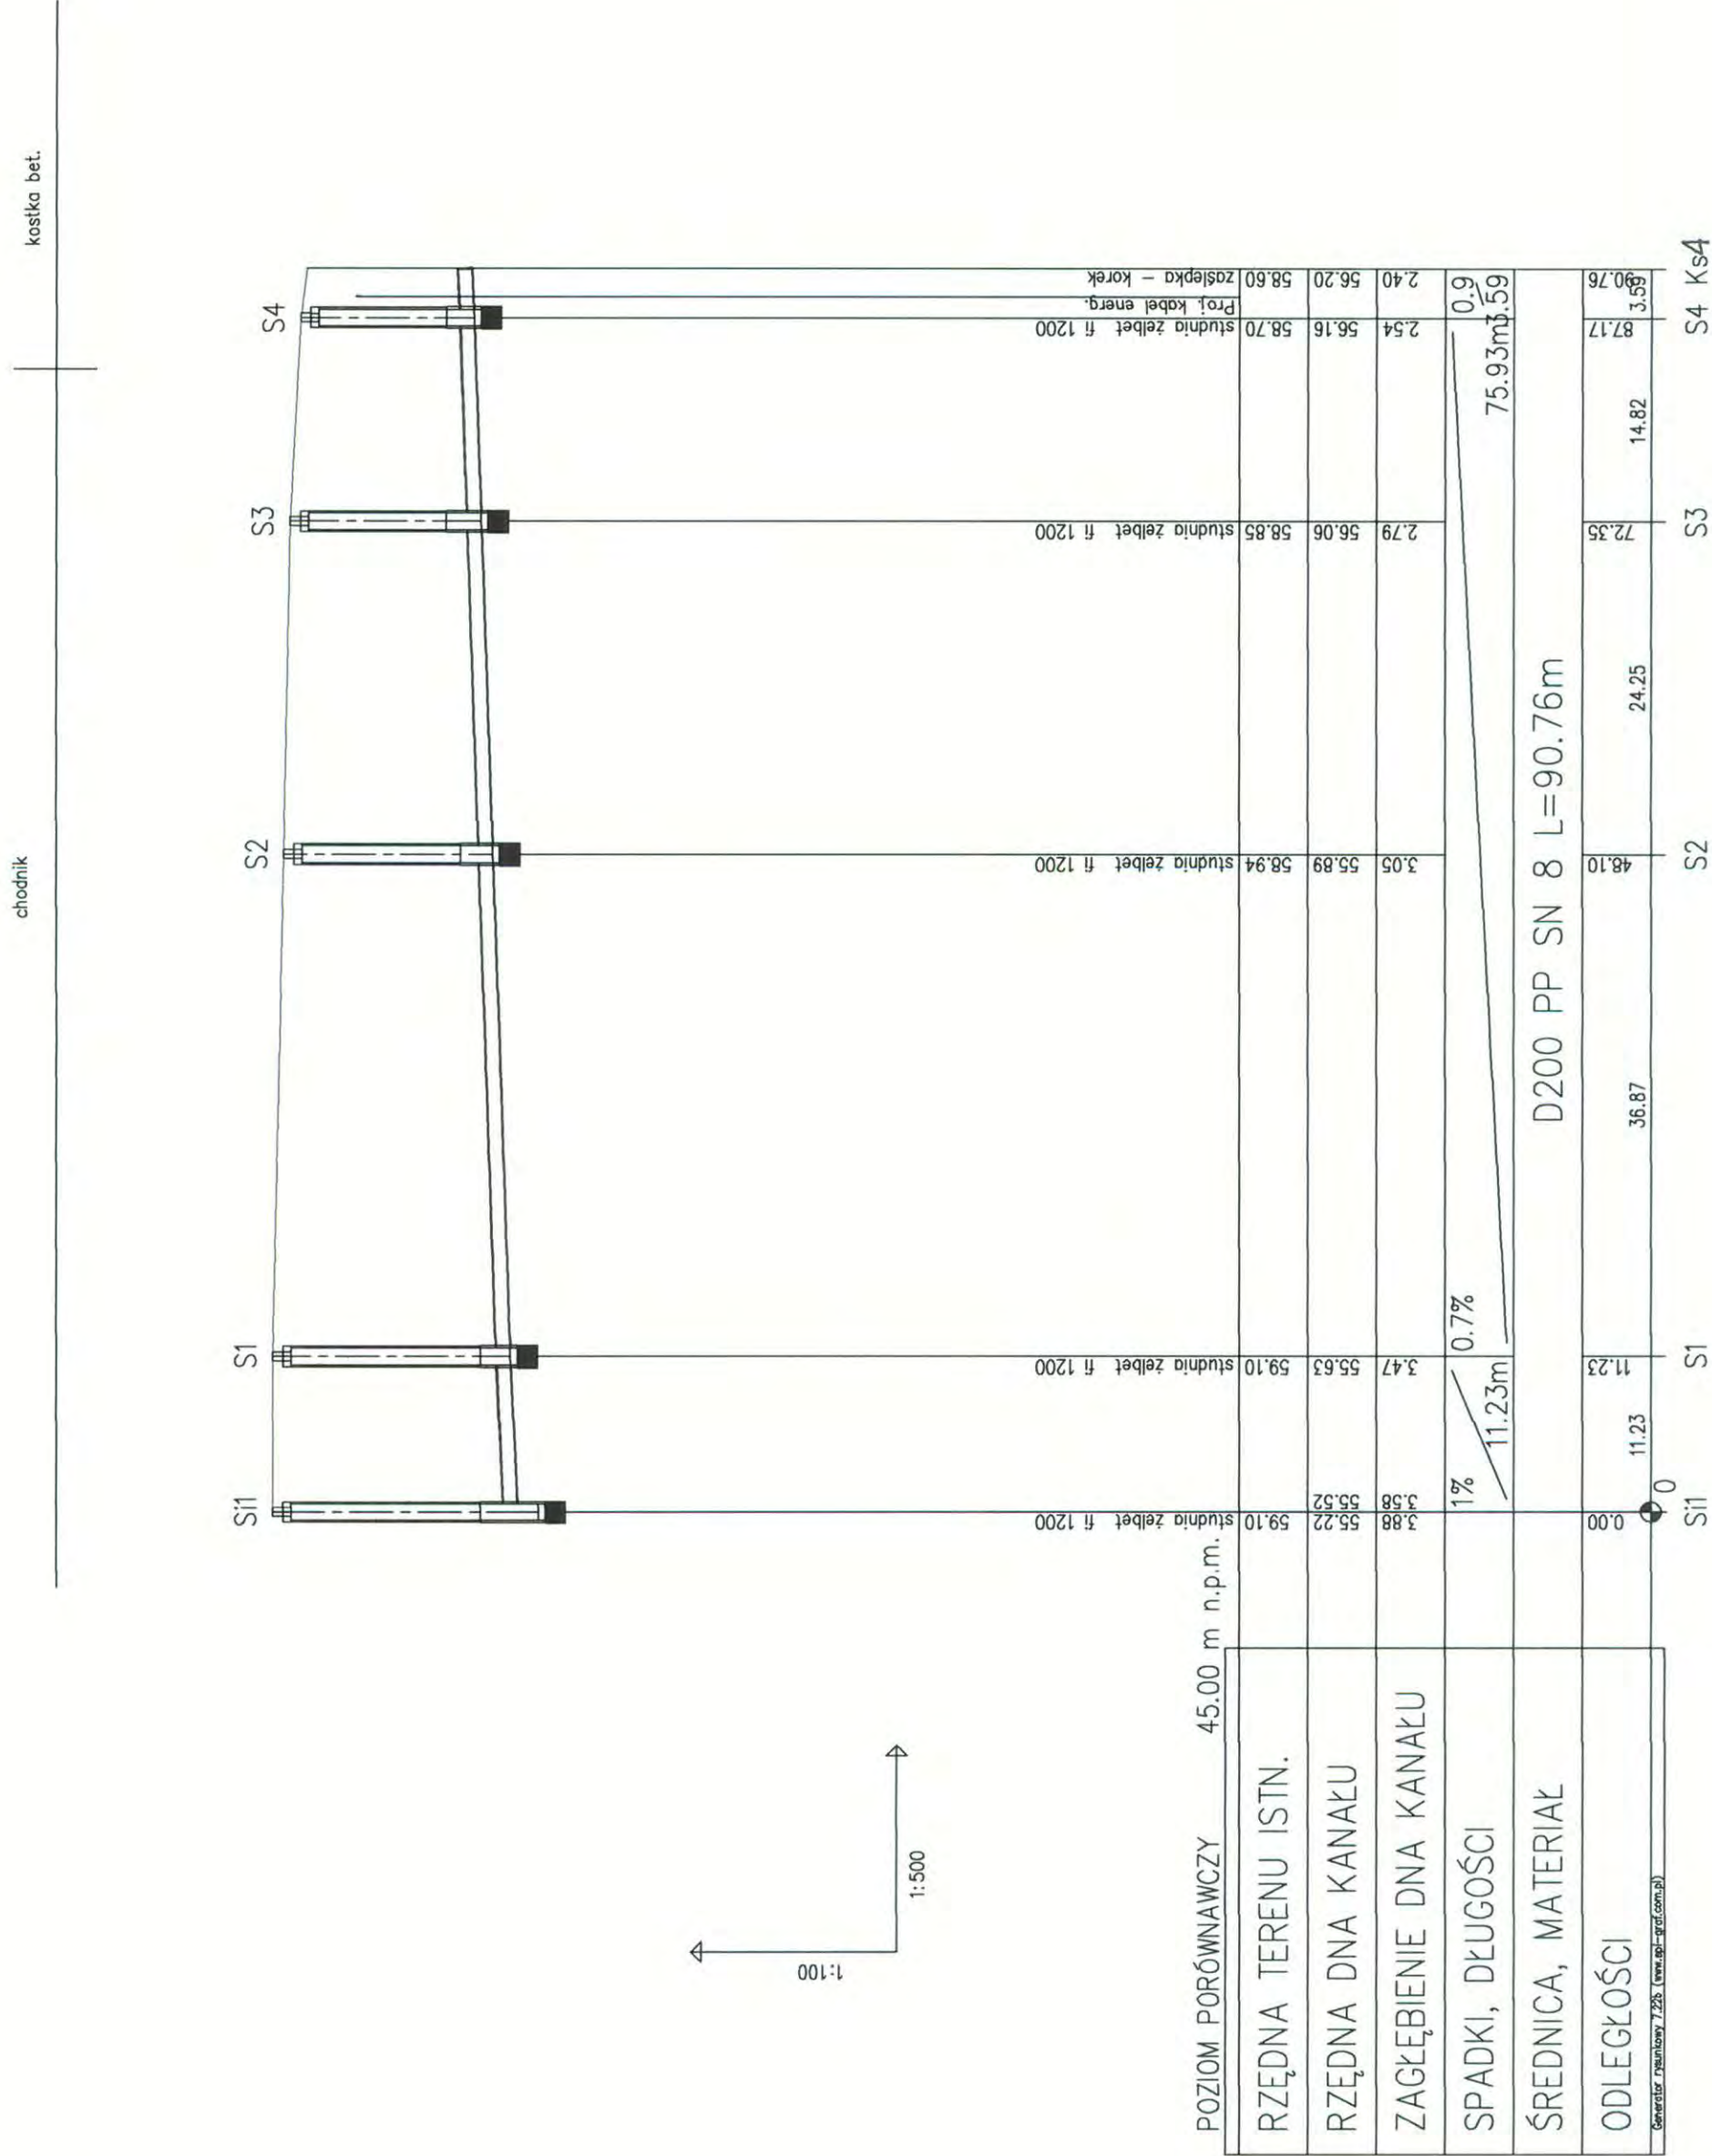

- 129 -

		Zarząd Inwestycji Sp. z o.o. 99-300 Kutno, ul. Podrzeczna 5a, tel./fax. (0-24) 254-09-80	
Nazwa zadania inwestycyjnego, opracowania: Rozbudowa ul. Pocztowej w Płocku na odcinku od skrzyżowania z ul. Harcerską i ulicą Korczaka do granicy miasta wraz z brakującą infrastrukturą techniczną - - kanalizacja sanitarna			
Adres obiektu:	m. Płock; ul. Pocztowa		
Inwestor:	Gmina Płock		
Przedmiot rysunku:	Profil ks Si1-Ks4	Nr: SS1	Branża: Sanitarna Skala: 1:100 / 500 Data: 08.2014 Podpis: 
Projektant branża sanitarna:	mgr inż. A. Radziejewski		
Sprawdzający branża sanitarna:	mgr inż. T. Lis		
		Nr uprawnień: PL 13/97	Podpis: LOD/1447/POOS/10

S3 S4 Ks4


52

15

Si1

trownik

Uwaga: przed rozpoczęciem realizacji
sprawdzić istotne rzędne;

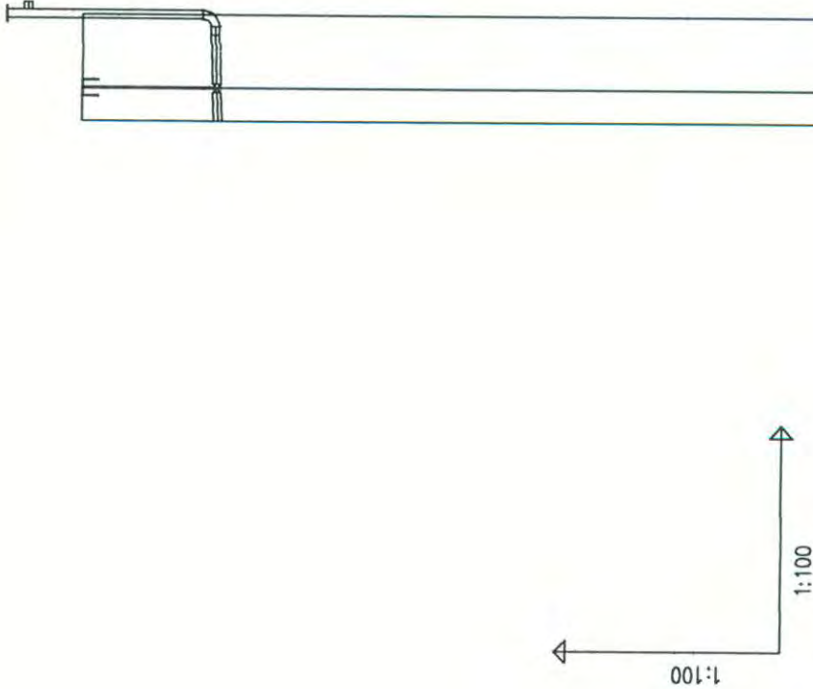


POZIOM PORÓWNAWCZY		45.00 m n.p.m.
PROJ. RZĘDNA TERENU		
RZĘDNA OSI RUROCIĄGU		
ZAGŁĘBIENIE OSI RUROCIĄGU		
SPADKI, DŁUGOŚCI		
ŚREDNICA, MATERIAŁ		
ODLEGŁOŚCI		

Generator naskowy 7.2.2b (www.gp-raf.com.pl)

59.30 trójnik redukcyjny Dn100/Dn80
59.30 zasawa młekkouszczelniona Dn80
59.30 hydrant bez zasowy

-130-

	Zarząd Inwestycji Sp. z o.o. 99-300 Kutno, ul. Podrzeczna 5a, tel./fax. (0-24) 254-09-80
Nazwa zadania inwestycyjnego, opracowania:	
Rozbudowa ul. Pocztowej w Płocku na odcinku od skrzyżowania z ul. Harcerską i ulicą Korczaka do granicy miasta wraz z brakującą infrastrukturą techniczną - - przebudowa hydrantu ppoż	
Adres obiektu:	m. Płock; ul. Pocztowa
Inwestor:	Gmina Płock
Przedmiot rysunku:	Profil podłączenia hydrantu Nr: Sh1
Projektant branża sanitarna:	mgr inż. A. Radziejewski Nr uprawnień: PL 13/97
Sprawdzający branża sanitarna:	mgr inż. T. Lis Nr uprawnień: LOD/1447/POOS/10
Branża: Sanitarna Skala: 1:100 / 100 Data: 08.2014 Podpis:	

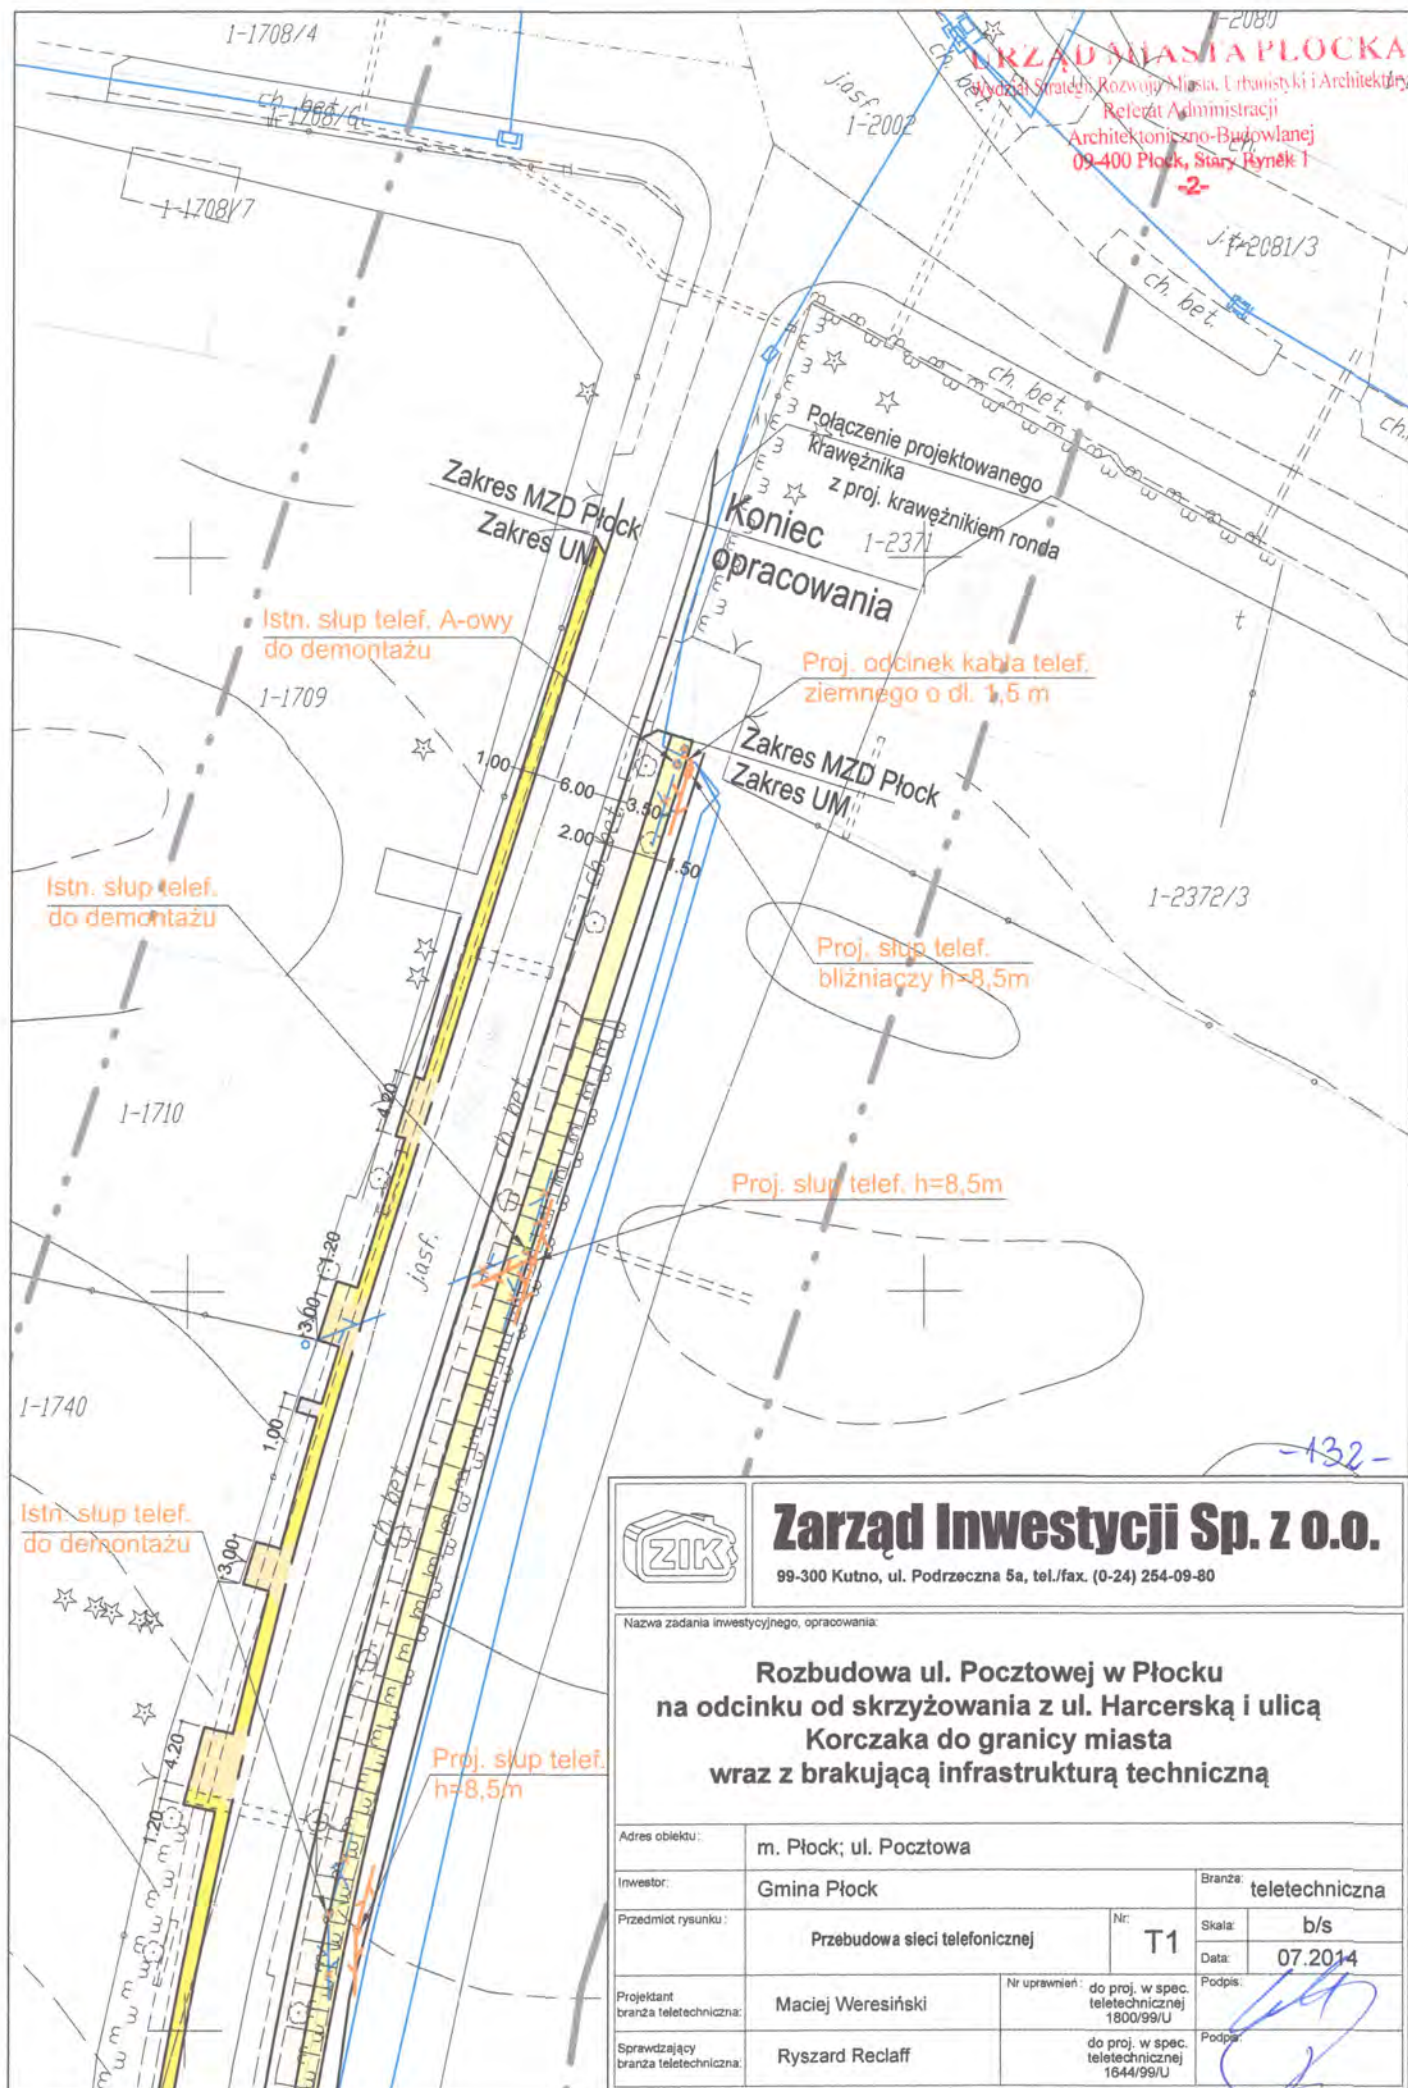


Zarząd Inwestycji Sp. z o.o.

99-300 Kutno, ul. Podręczna 5a, tel./fax. (0-24) 254-09-80

Nazwa zadania inwestycyjnego, opracowania:

**Rozbudowa ul. Pocztowej w Płocku
na odcinku od skrzyżowania z ul. Harcerską i ulicą
Korczaka do granicy miasta
wraz z brakującą infrastrukturą techniczną**

Adres obiektu:	m. Płock; ul. Pocztowa		
Inwestor:	Gmina Płock		Branża: teletechniczna
Przedmiot rysunku:	Przebudowa sieci telefonicznej	Nr: T1	Skala: b/s
Projektant branża teletechniczna:	Maciej Weresiński	Nr uprawnień: do proj. w spec. teletechnicznej 1800/99/U	Data: 07.2014
Sprawdzający branża teletechniczna:	Ryszard Reclaff	do proj. w spec. teletechnicznej 1644/99/U	Podpis:

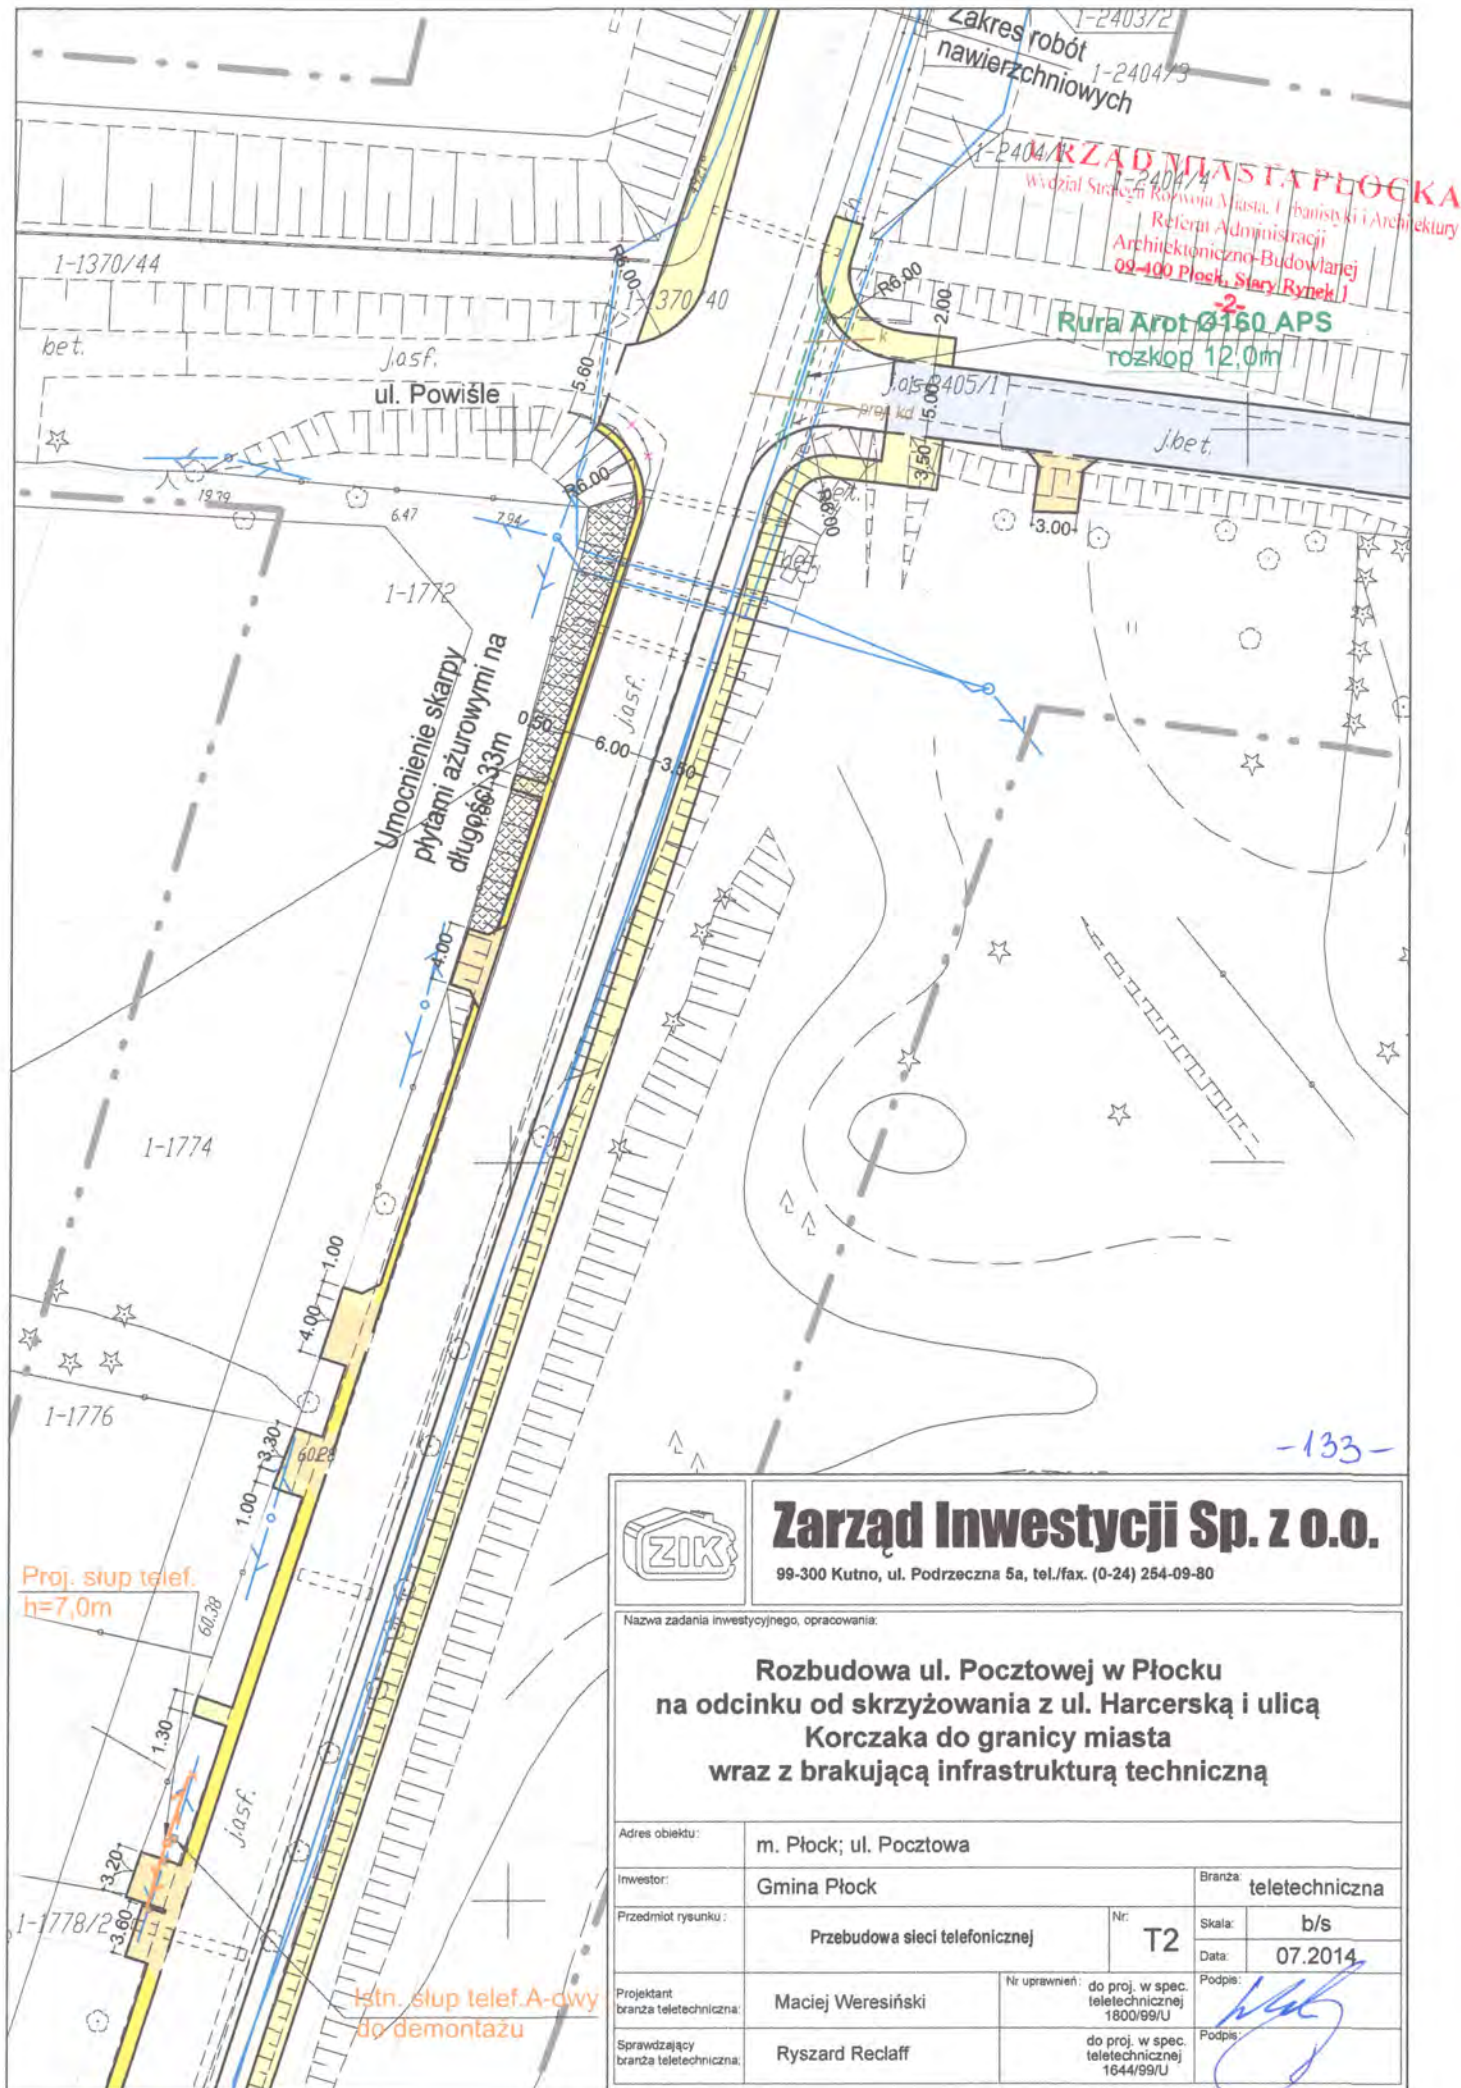

Zarząd Inwestycji Sp. z o.o.

99-300 Kutno, ul. Podrzeczna 5a, tel./fax. (0-24) 254-09-80

Nazwa zadania inwestycyjnego, opracowania:

**Rozbudowa ul. Pocztowej w Płocku
na odcinku od skrzyżowania z ul. Harcerską i ulicą
Korczaka do granicy miasta
wraz z brakującą infrastrukturą techniczną**

Adres obiektu:	m. Płock; ul. Pocztowa			Branża:	teletechniczna	
Inwestor:	Gmina Płock			Skala:	b/s	
Przedmiot rysunku:	Przebudowa sieci telefonicznej			Nr:	T2	
Projektant branża teletechniczna:	Maciej Weresiński			Data:	07.2014	
Sprawdzający branża teletechniczna:	Ryszard Reclaff			Podpis:		
				Nr uprawnień:	do proj. w spec. teletechnicznej 1600/99/U	
					do proj. w spec. teletechnicznej 1644/99/U	

URZĄD MIASTA PŁOCK


Wydział Strategii Rozwoju Miasta, Urbanistyki i Architektury

Referat Administracji

Architektoniczno-Budowlanej

09-400 Płock, Stary Rynek 1

-2-

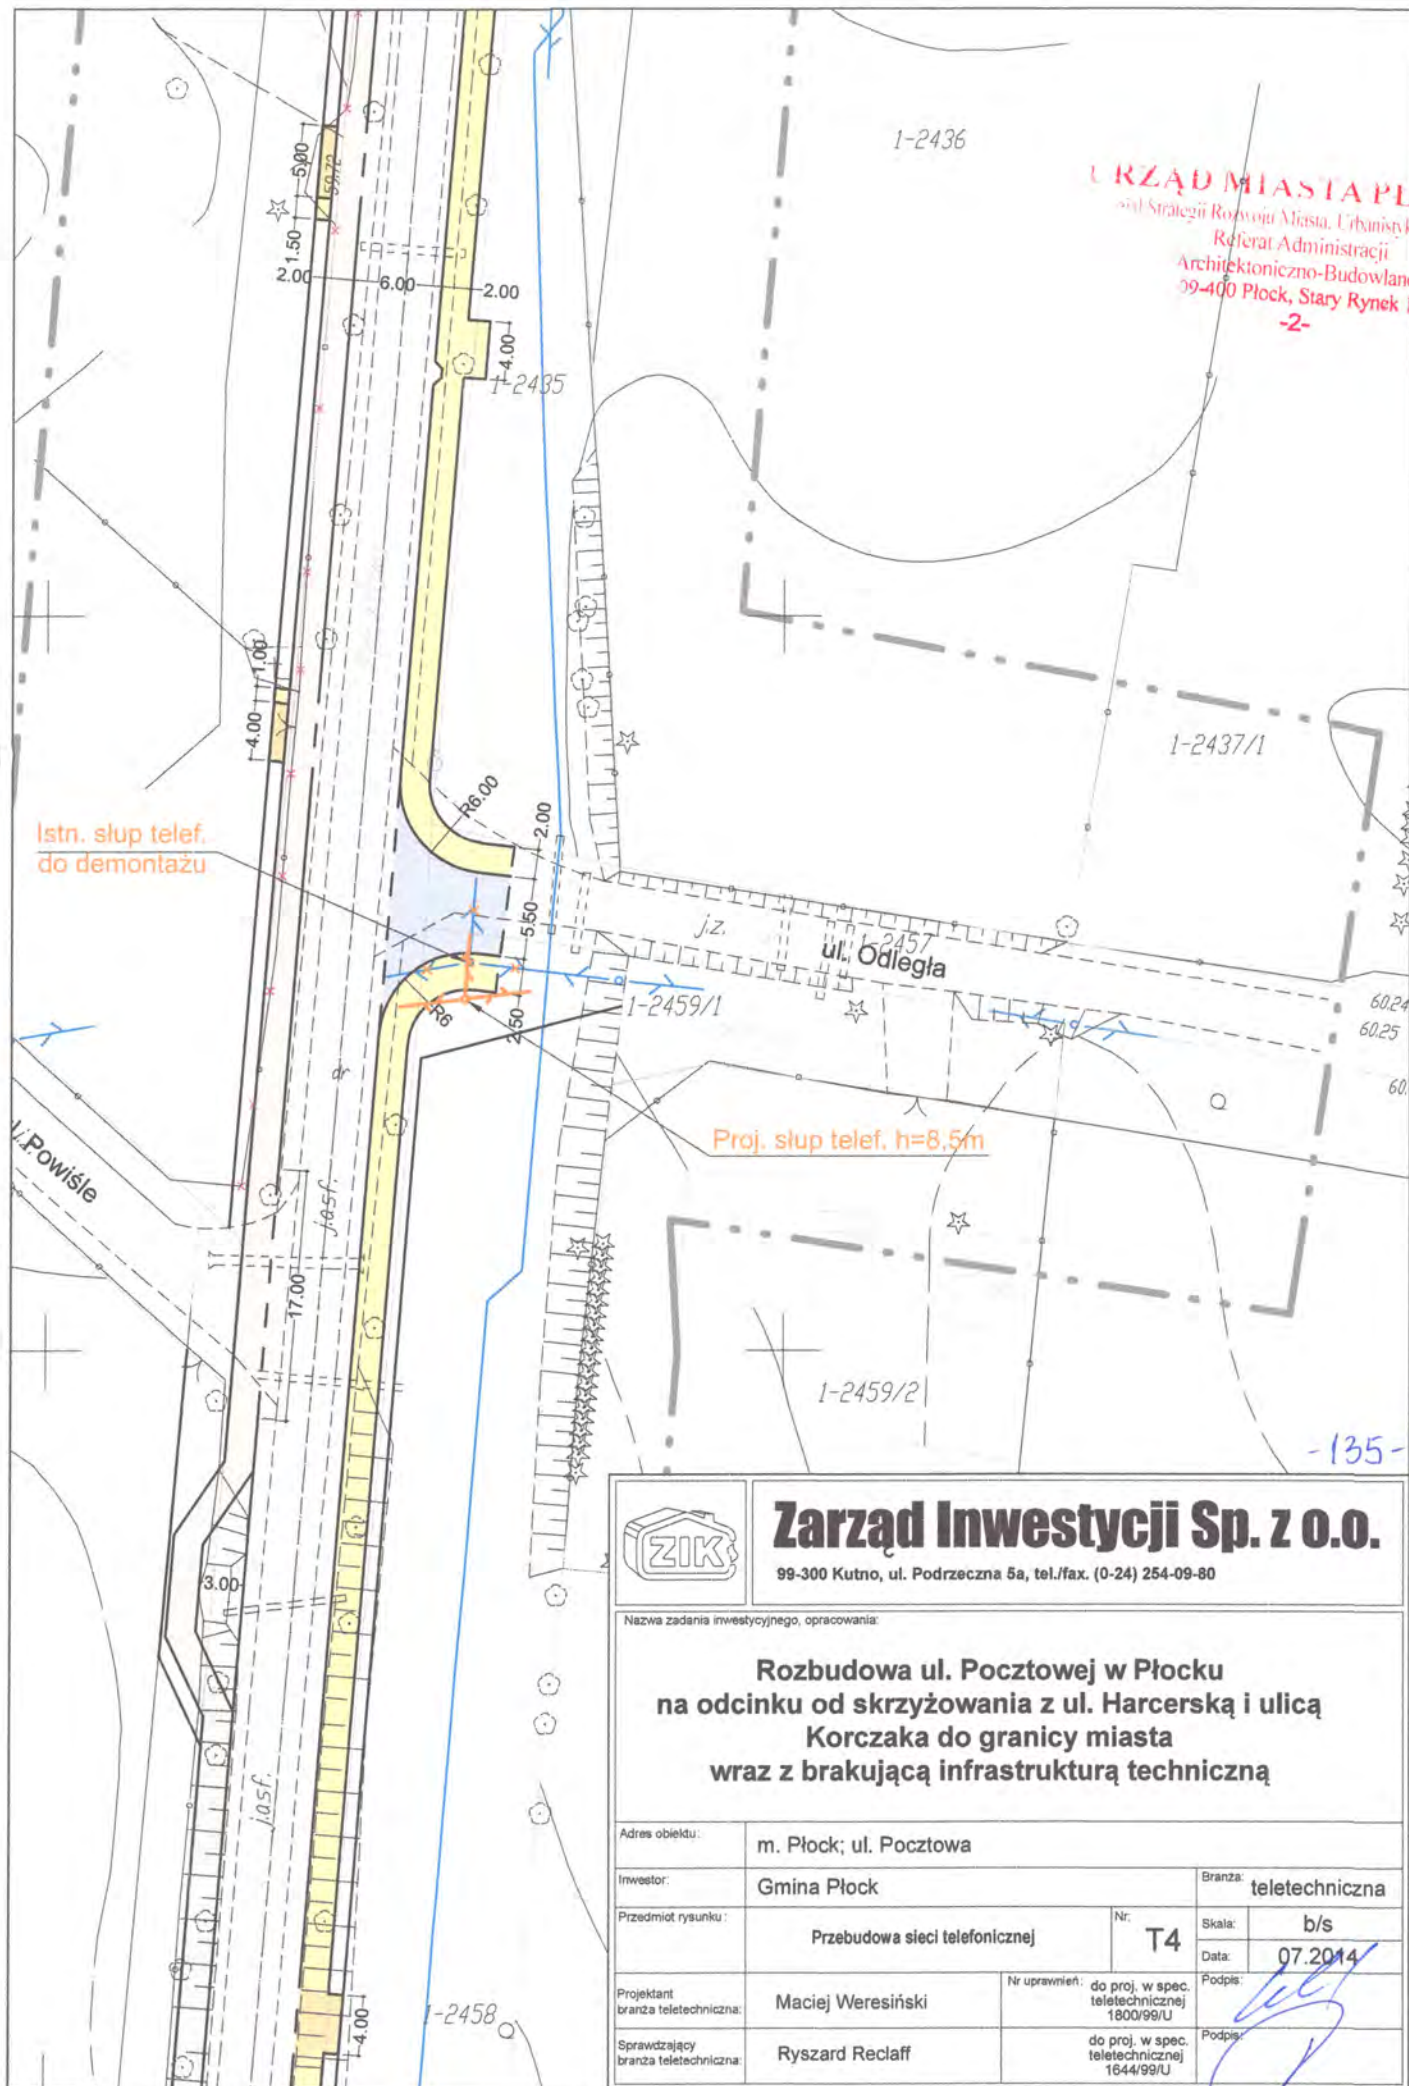

Zarząd Inwestycji Sp. z o.o.

99-300 Kutno, ul. Podręczna 5a, tel./fax. (0-24) 254-09-80

Nazwa zadania inwestycyjnego, opracowania:

**Rozbudowa ul. Pocztowej w Płocku
na odcinku od skrzyżowania z ul. Harcerską i ulicą
Korczaka do granicy miasta
wraz z brakującą infrastrukturą techniczną**

Adres obiektu:	m. Płock; ul. Pocztowa		
Inwestor:	Gmina Płock		Branża: teletechniczna
Przedmiot rysunku:	Przebudowa sieci telefonicznej	Nr. T4	Skala: b/s
			Data: 07.2014
Projektant branża teletechniczna:	Maciej Weresiński	Nr uprawnień: do proj. w spec. teletechnicznej 1800/99/U	Podpis:
Sprawdzający branża teletechniczna:	Ryszard Reclaff	do proj. w spec. teletechnicznej 1644/99/U	Podpis: