
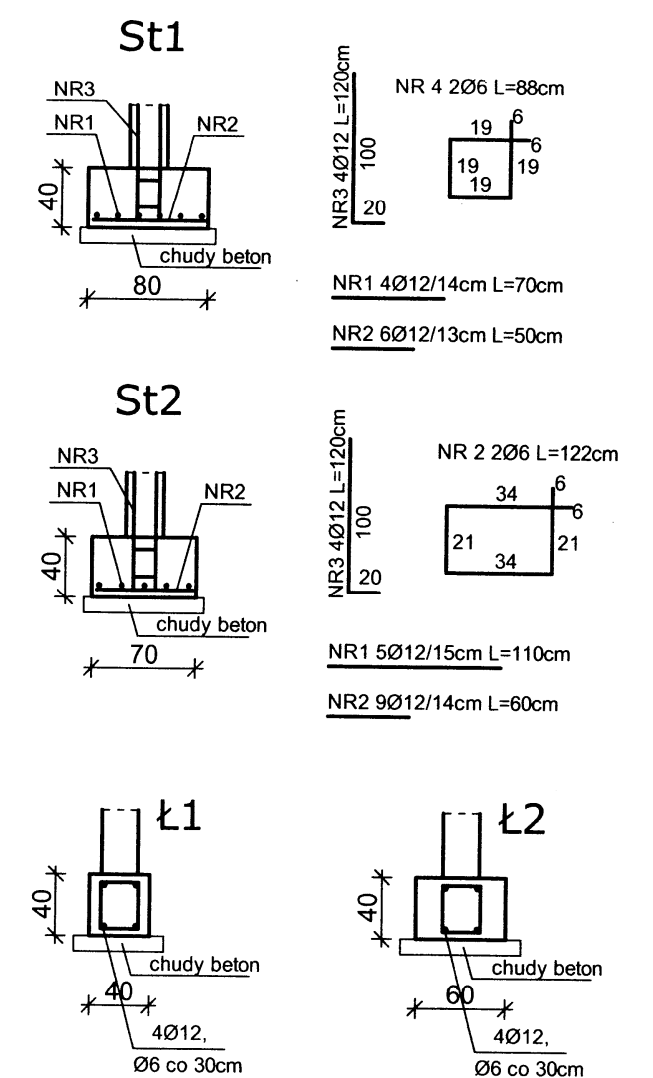



część projektowana

skala: 1:50

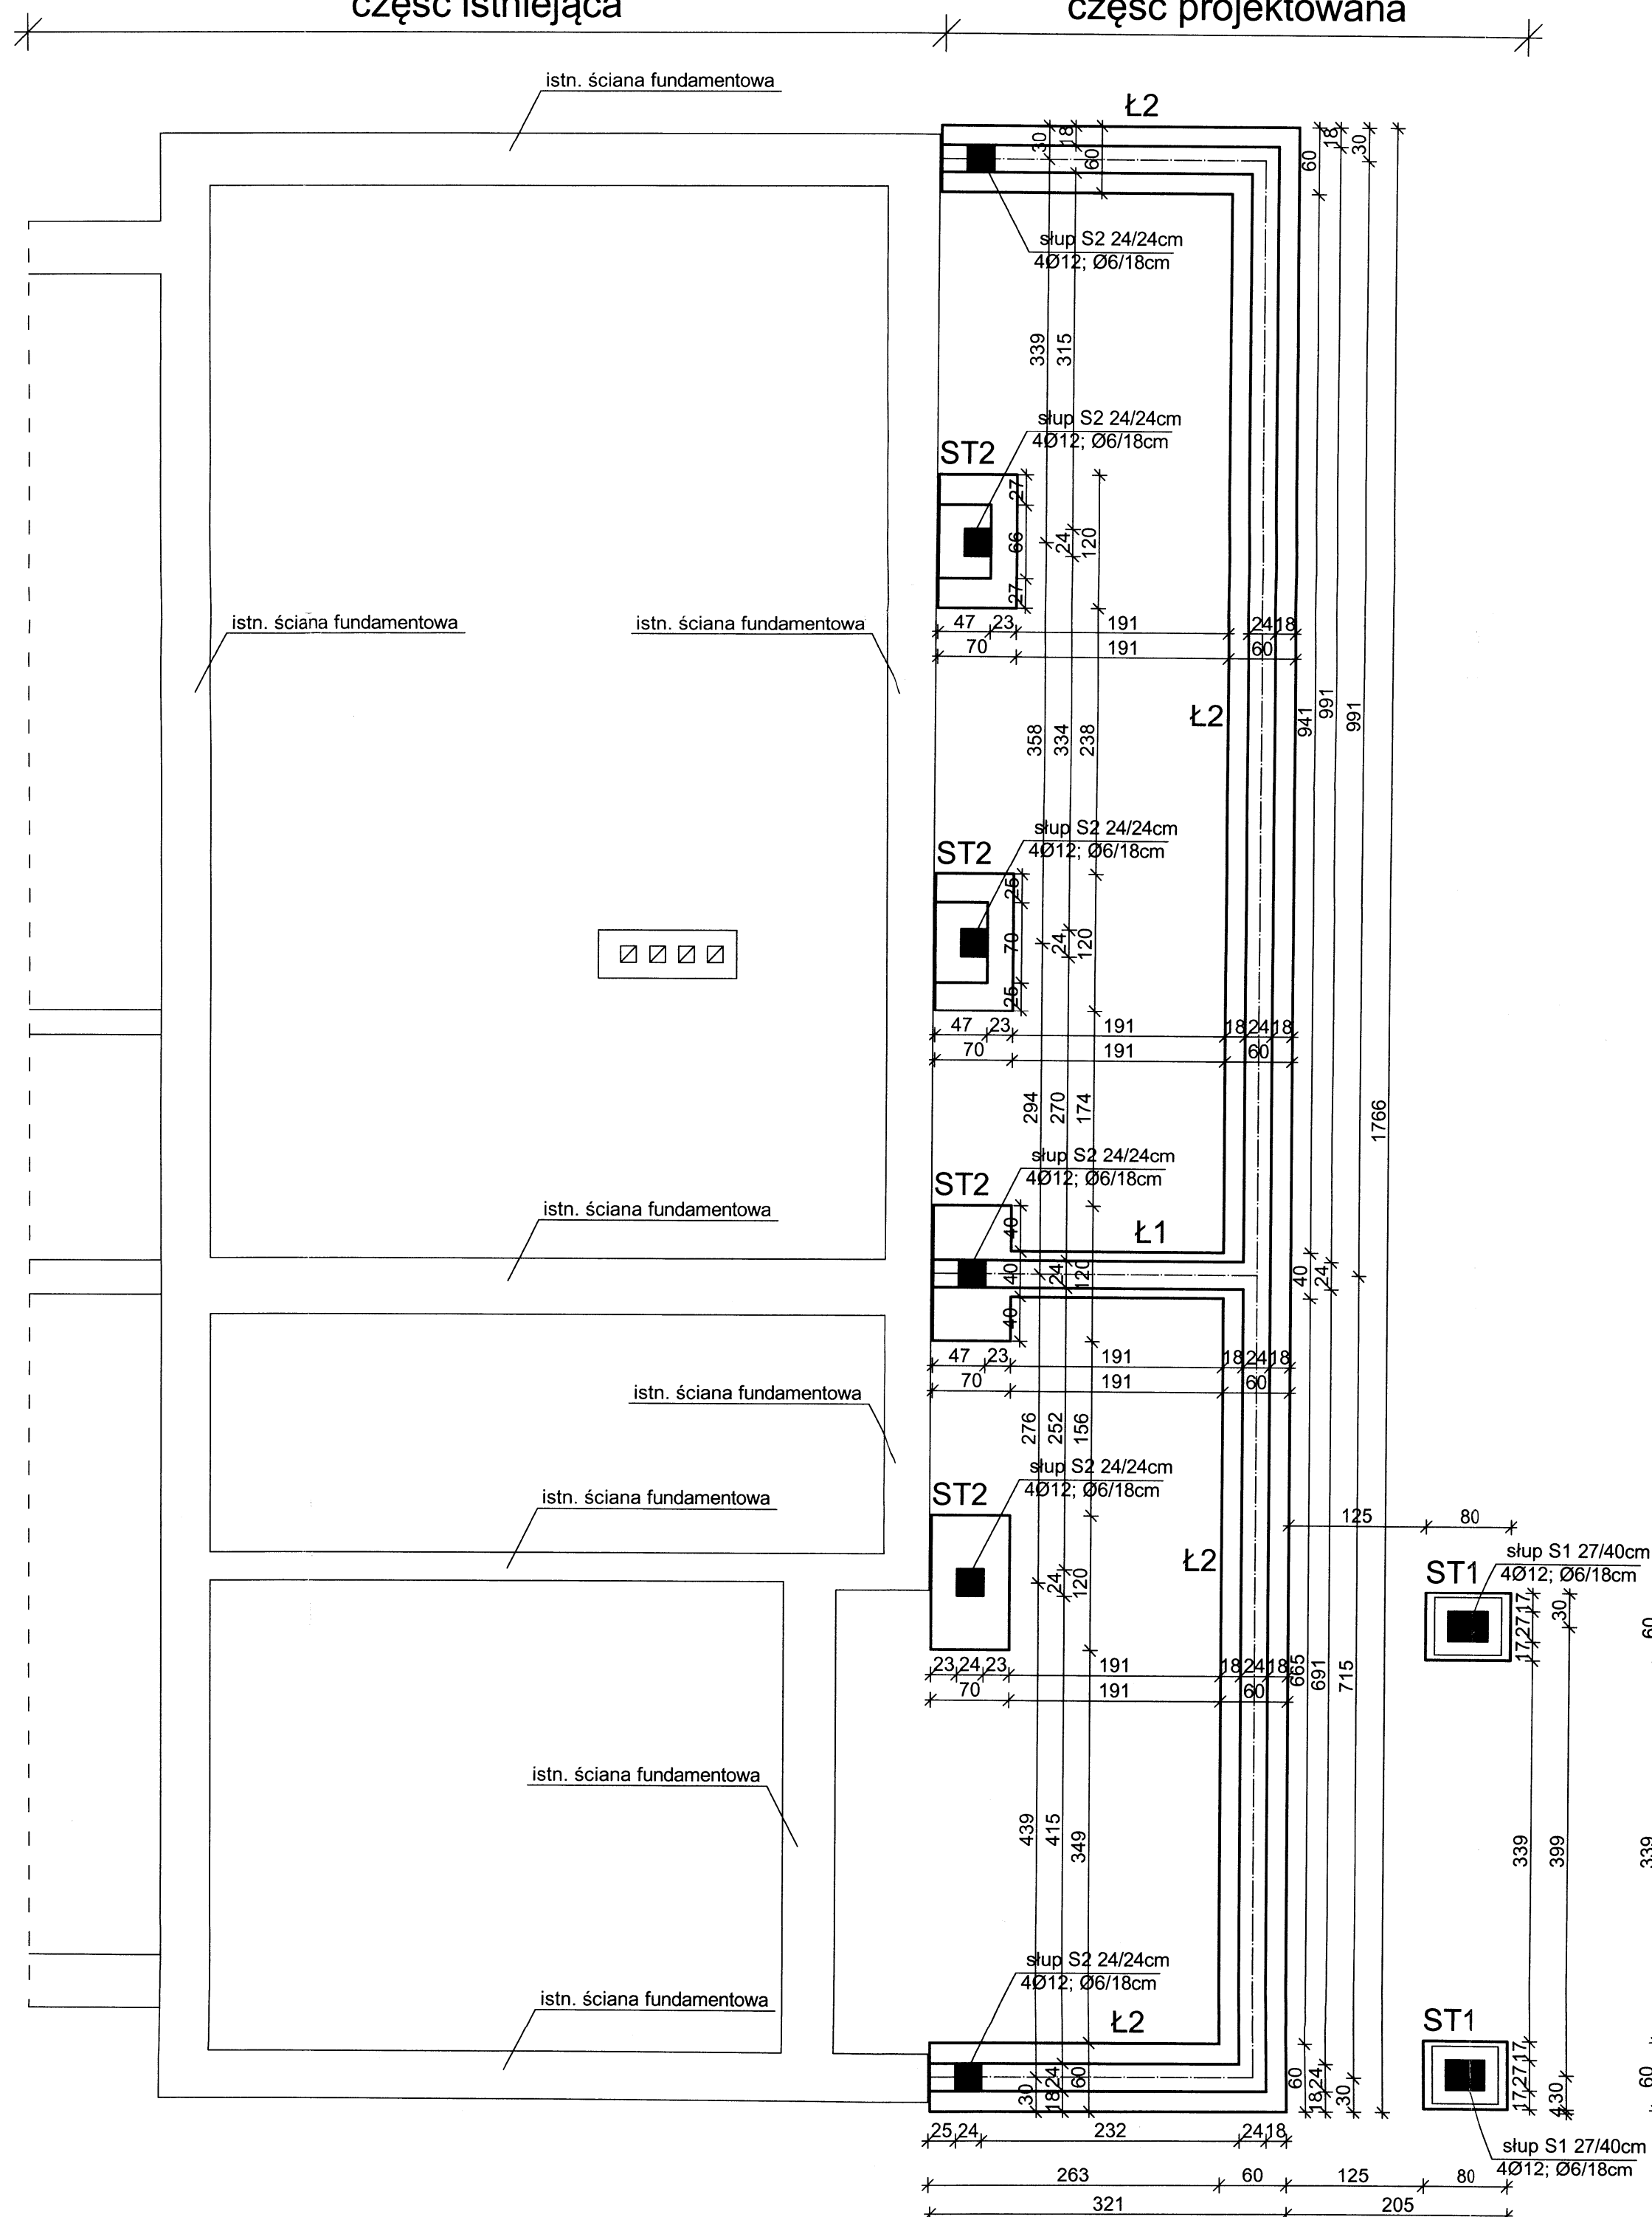

UWAGA: Z fundamentów należy wypuścić zbrojenie do połączenia ze zbrojeniem słupów. Fundamenty posadzić na podkładzie z chudego betonu gr. 10cm.

BETON: B20
otulenie: 50mm
Stal: BSt 500S i St3S
AKTUALIZACJA str. 61

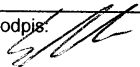PROJEKTOWANIE BUDOWLANE PIOTR SULKOWSKI 09-407 Płock, Wacława Łachmana 20 m. 12 e-mail: piotr.sulkowski@interia.pl tel. 696-052-056		Data 13.06.2018	
Temat projektu: Rozbudowa budynku Straży Miejskiej		Skala 1:50	
Adres inwestycji: Płock ul. Otołińska 10 nr ew. dz. 4/1 i 4/3		Nr rys. 2	
Tytuł rysunku: Rzut fundamentów		Podpis  	
Projektował: upr. bud. MAZ/0018/POOK/06 mgr inż. Piotr Sulkowski		Sprawdził: upr. proj. 35/02 mgr Tadeusz Roguski	
(Empty space for stamp or notes)		(Empty space for stamp or notes)	