


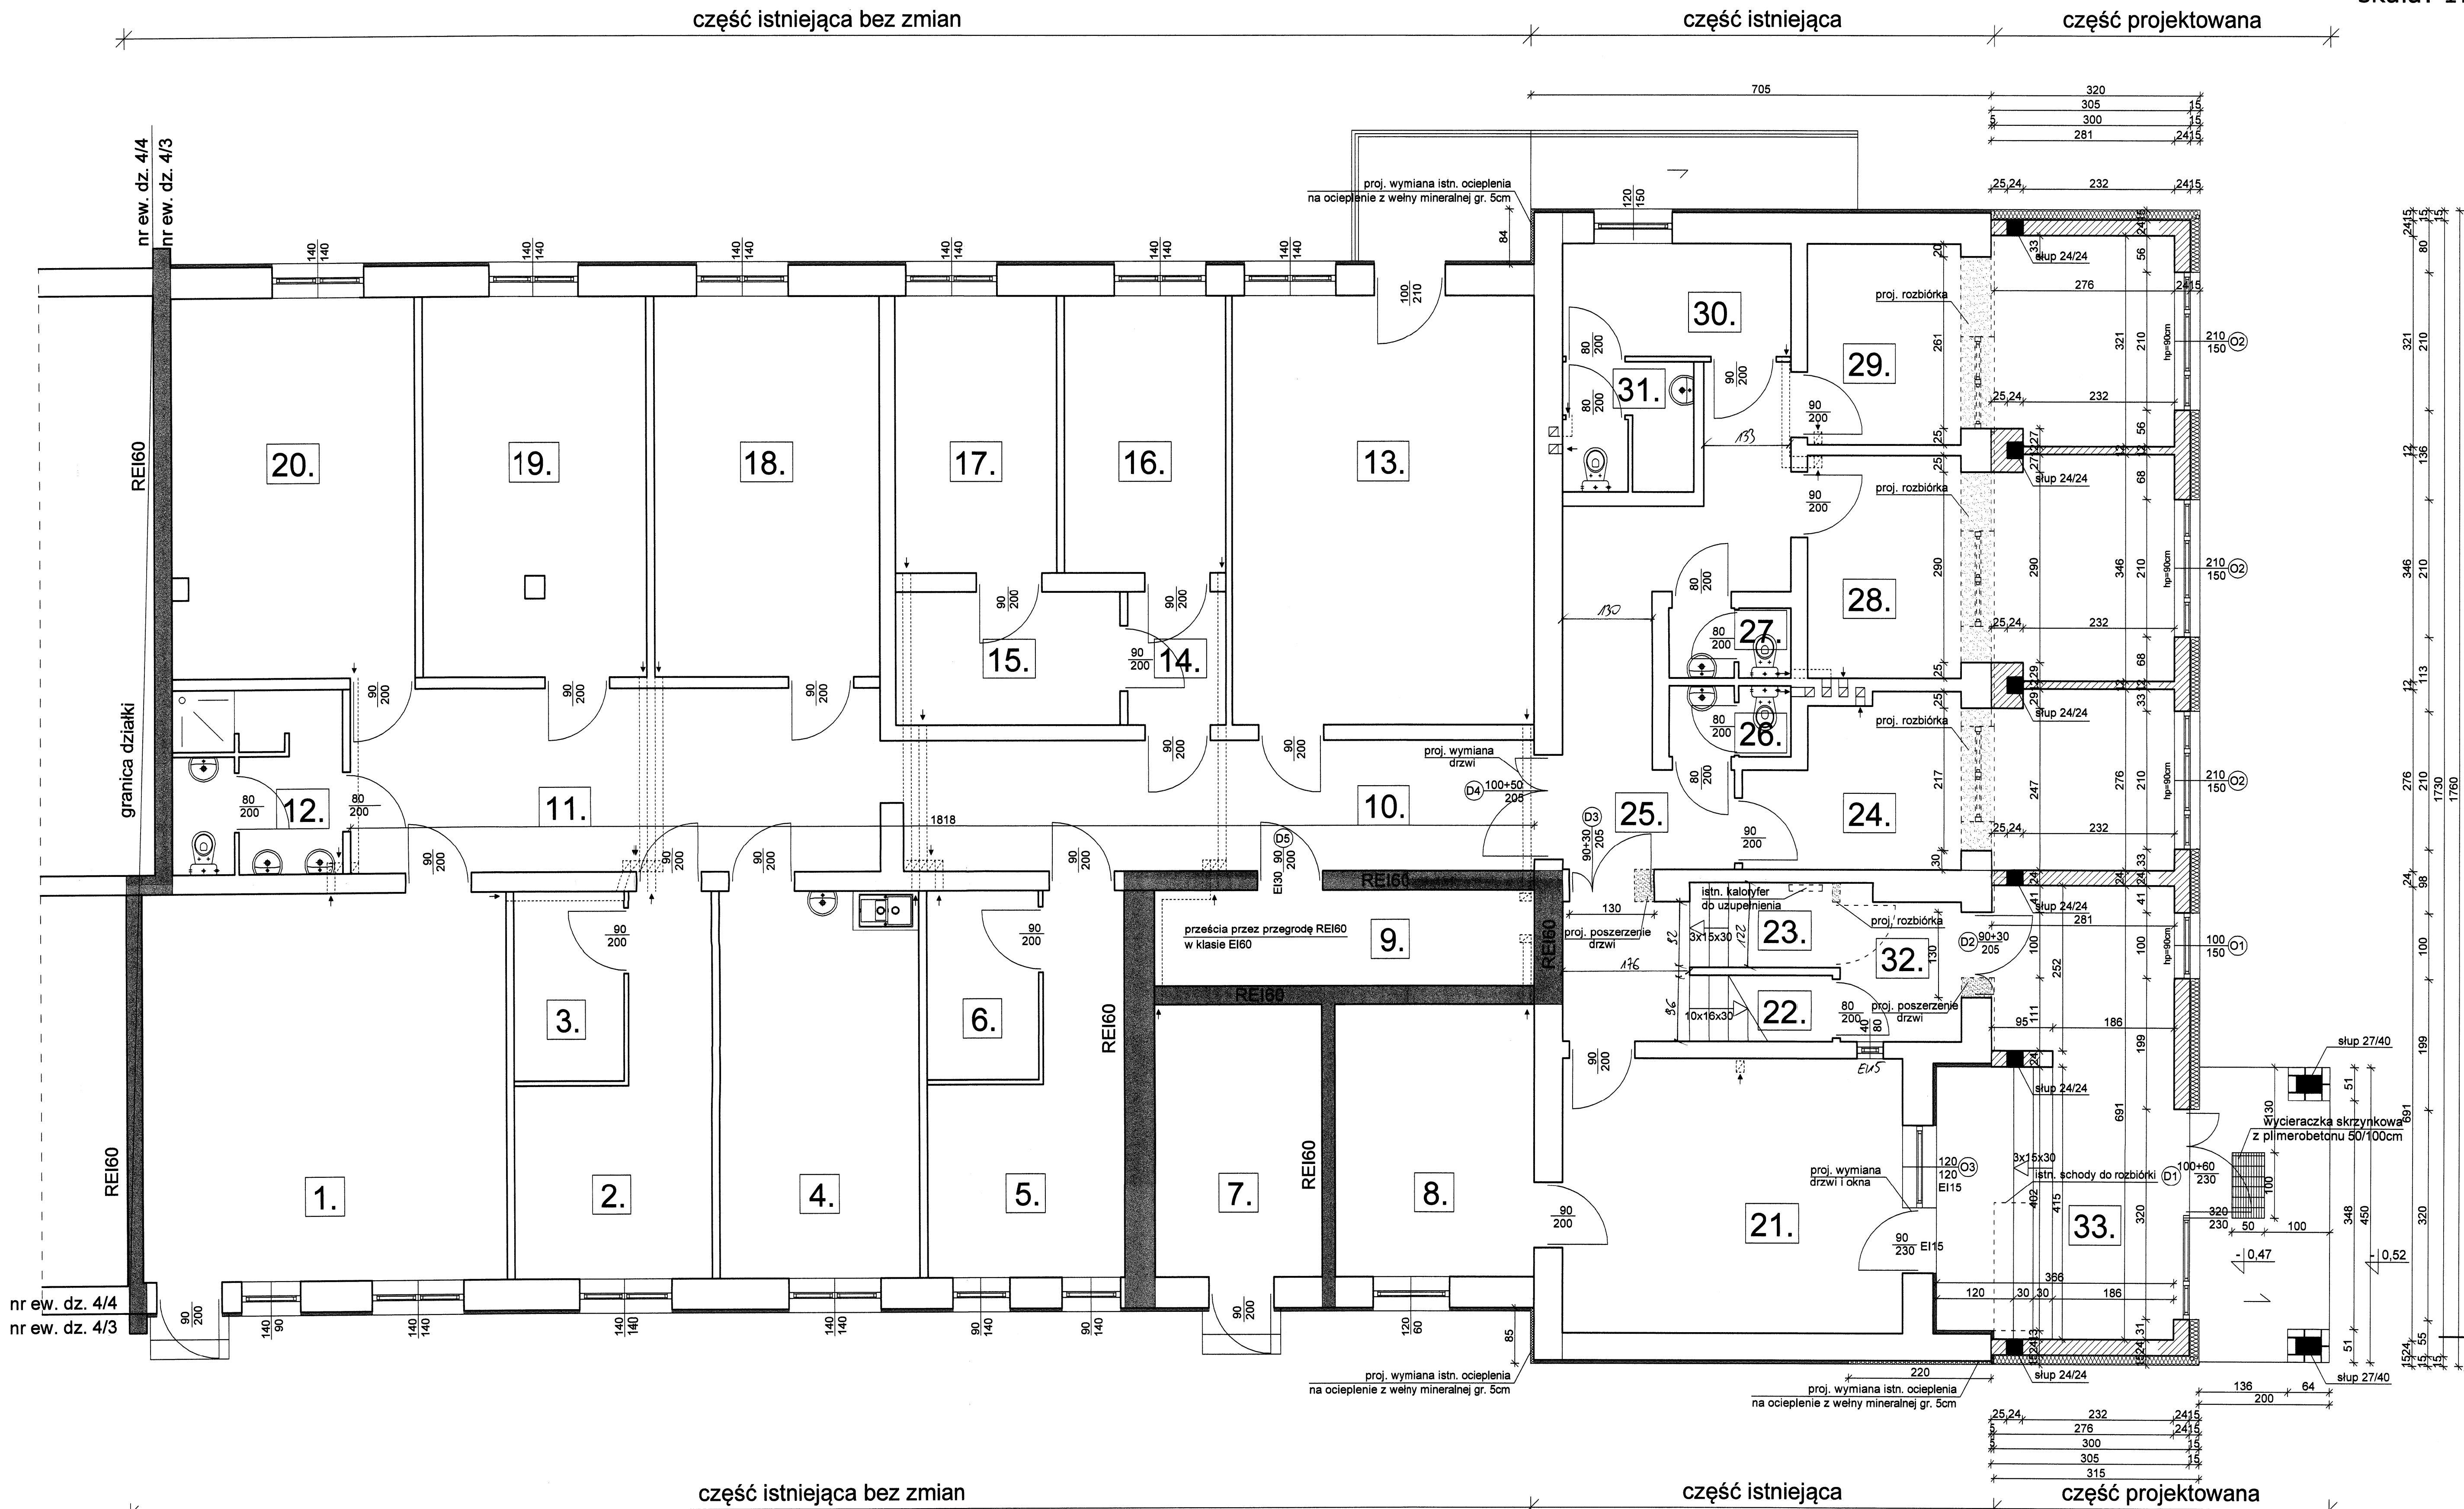

14. 06. 2018

AKTUALIZACJA str. 62

PROJEKTOWANIE BUDOWLANE PIOTR SULKOWSKI 00-401 Płock, Wielka Leśna 20 m. 12 e-mail: piotr.sulkowski@poczta.onet.pl tel. 696-050-059		
Temat projektu: Rozbudowa budynku Straży Miejskiej		
Adres inwestycji: Płock ul. Otołińska 10 nr ew. dz. 4/1 i 4/3		
Tytuł rysunku: Rzut parteru		Data: 13.06.2018
Konsultacja: Projektant: mgr inż. Piotr Sulkowski		Skala: 1:50
Projektant: mgr inż. arch. Marek Utzig		Nr rysa: 3
Sprawdził: mgr inż. arch. Janusz Łabuz		