


Rzut piętra

skala: 1:50

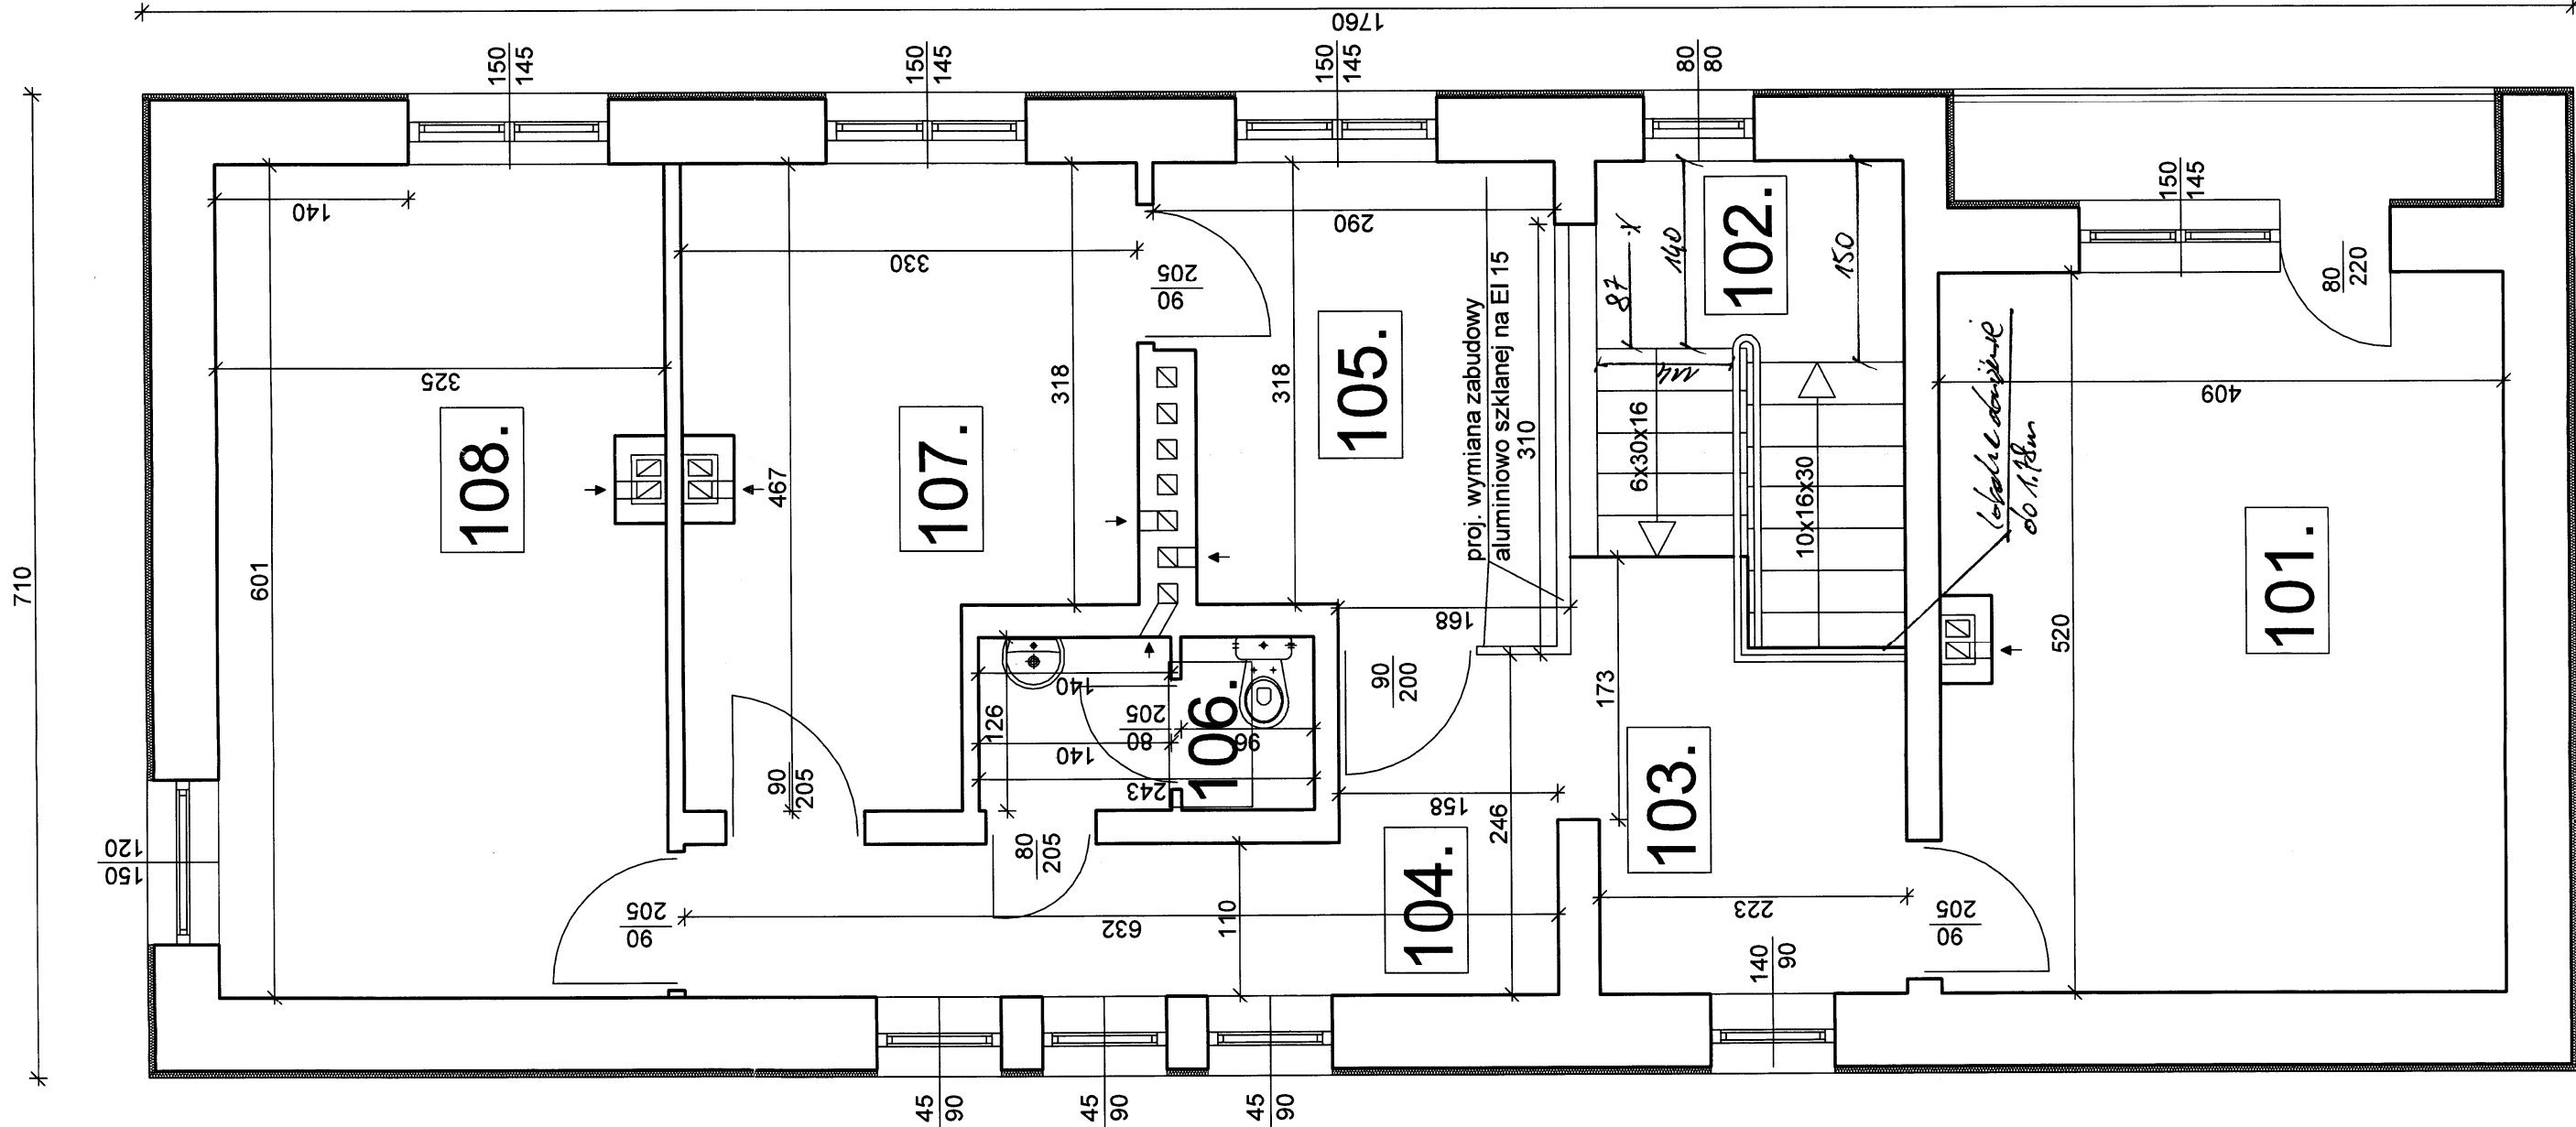

AKTUALIZACJA		str. 85
PROJEKTOWANIE BUDOWLANE		
PIOTR SULKOWSKI		
09-407 Płock, Wacława Łachmana 20 m. 12		
e-mail: piotr.sulkowski@interia.pl tel. 696-052-056		
Temat projektu:		Rozbudowa budynku Straży Miejskiej
Adres inwestycji:		Płock ul. Otołińska 10 nr ew. dz. 4/1 i 4/3
Tytuł rysunku:		Rzut piętra
Data		13.06.2018
Konsultacja: upr. bud. MAZ/0018/P00/K06		Podpis
mgr inż. Piotr Sulkowski		Skala 1:50
Architektura: mgr inż. arch. Marek Użig		Nr rys. 3.1
Projektował: upr. proj. 35/82		
mgr inż. arch. Marek Użig		
Architektura: upr. arch. 6/91		
mgr inż. arch. Janusz Łabuz		